


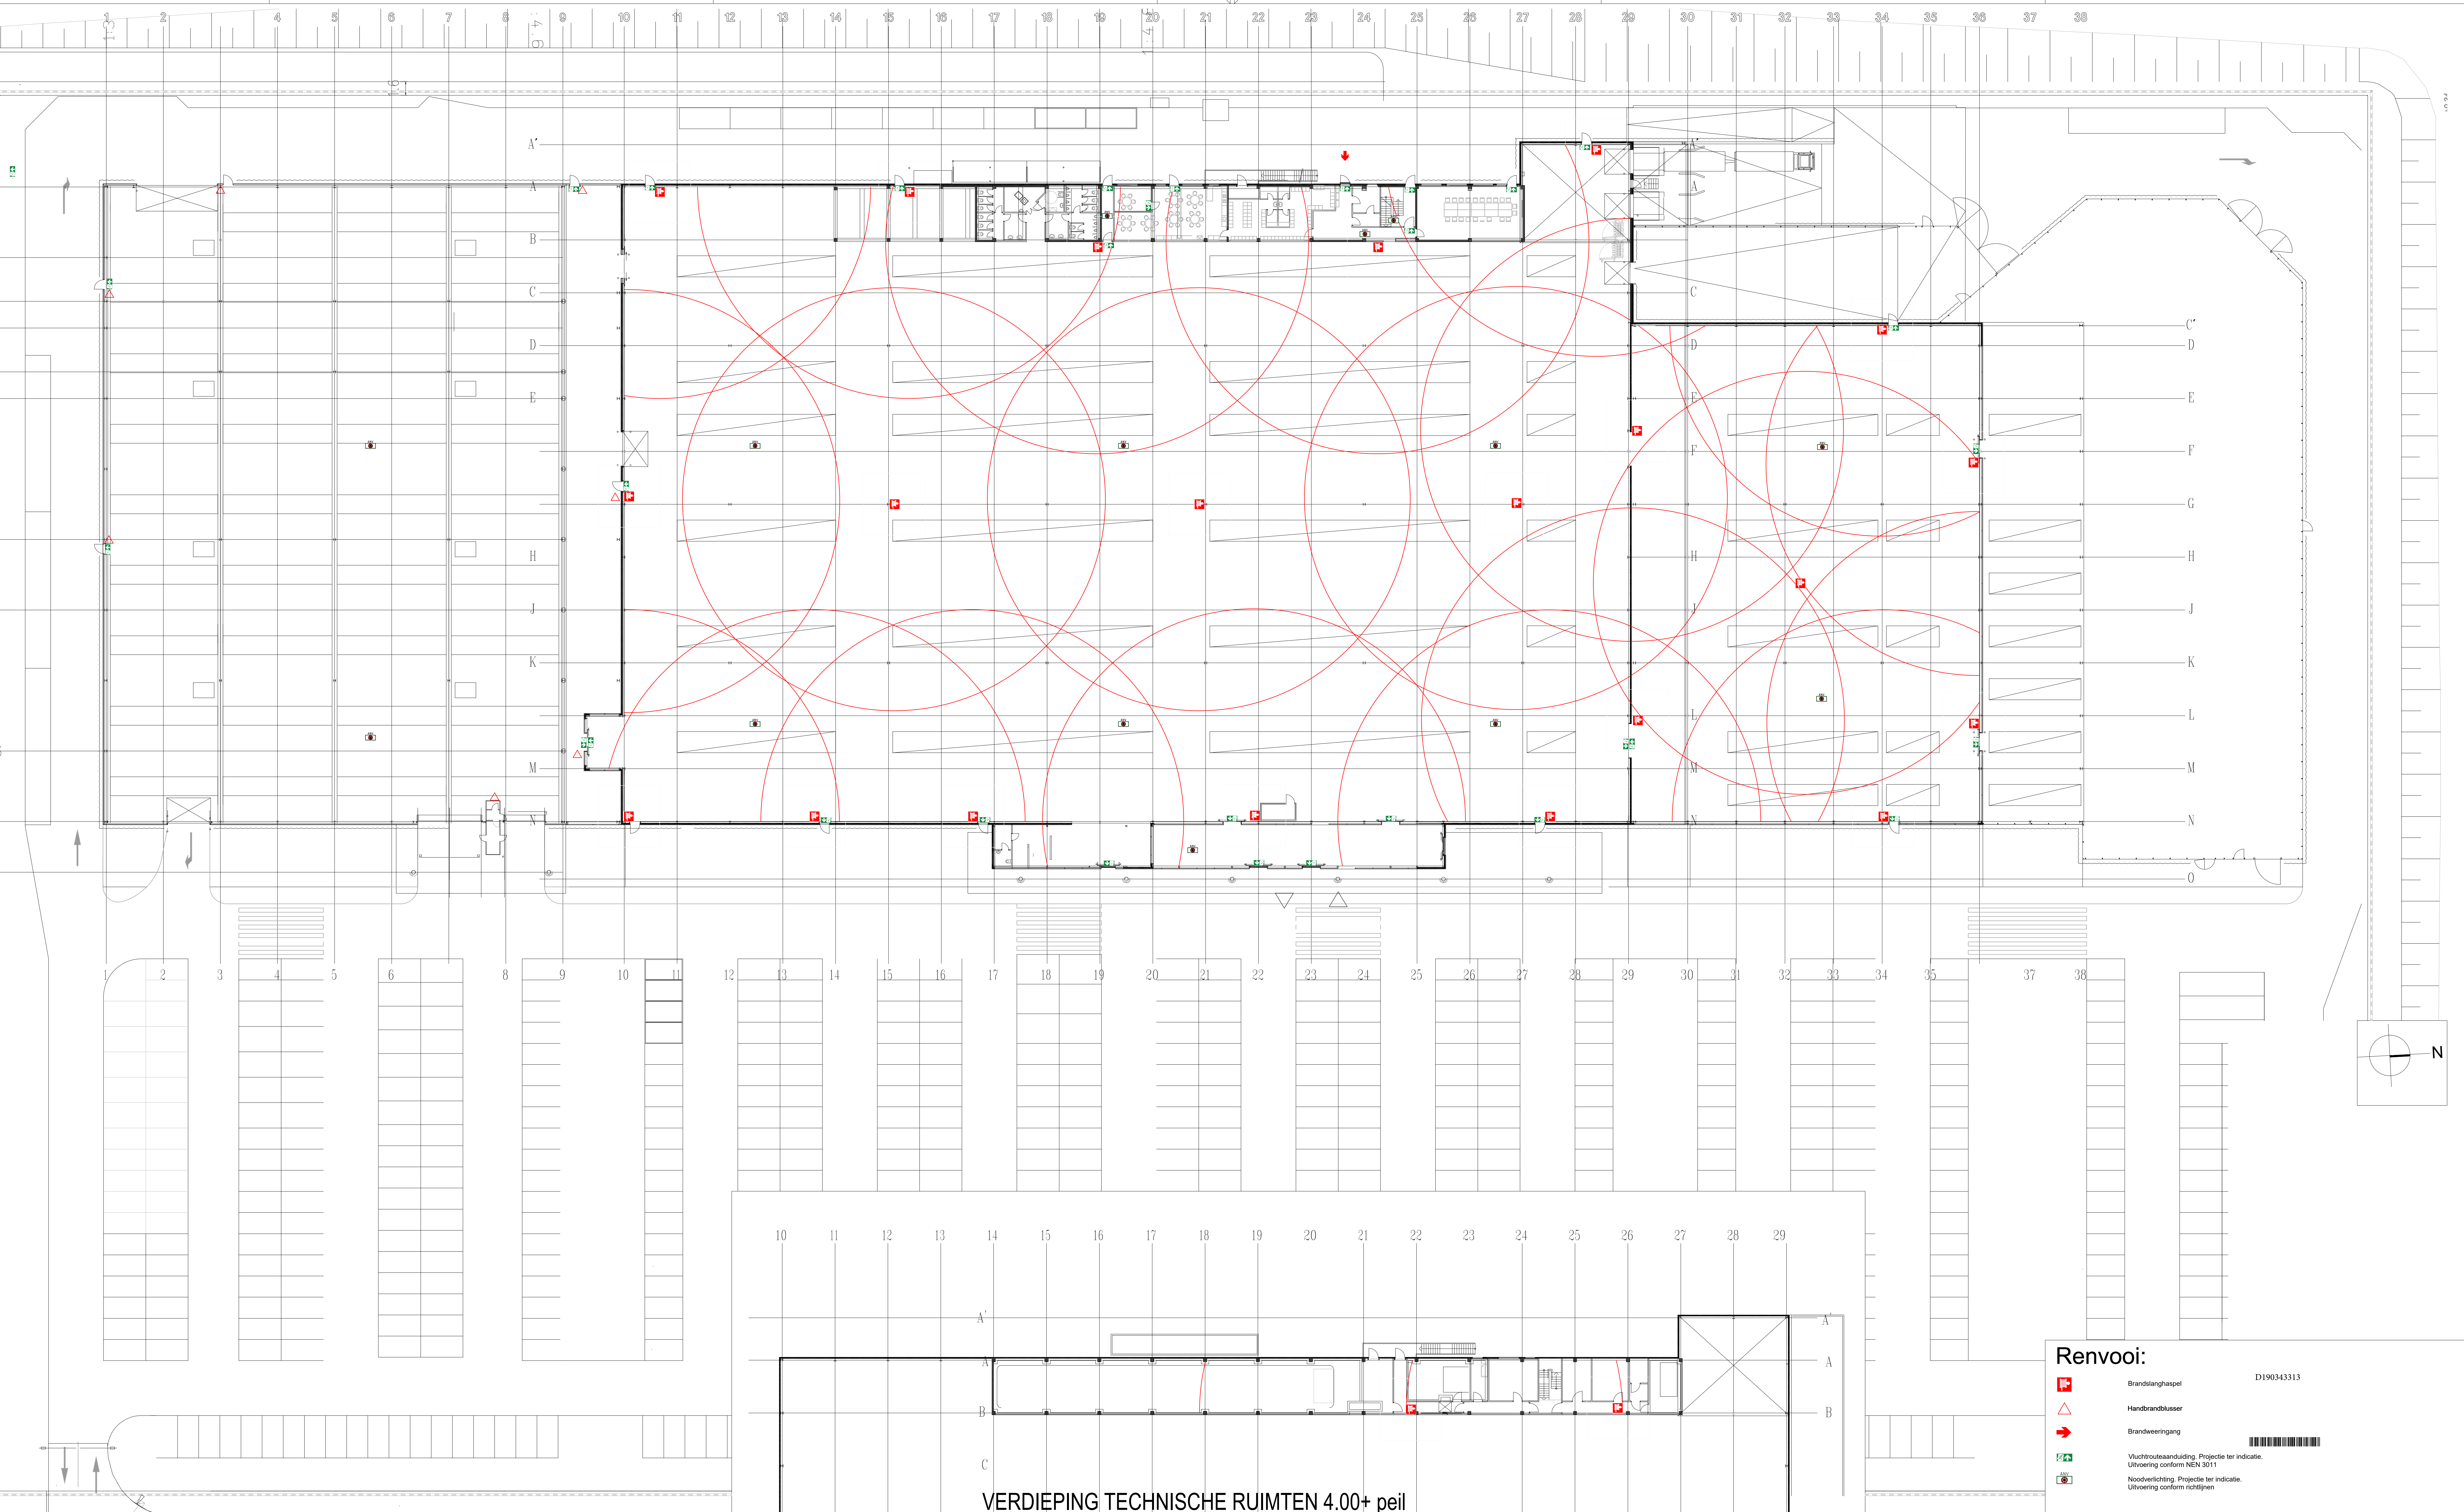

VERDIEPING TECHNISCHE RUIMTEN 4.00+ peil

Renvooi:

- Brandslanghaspel D190343313
- Handbrandblusser
- Brandweeringang
- Vluchtrouteaanduiding: Projectie ter indicatie. Uitvoering conform NEN 3011
- Noodverlichting: Projectie ter indicatie. Uitvoering conform richtlijnen