


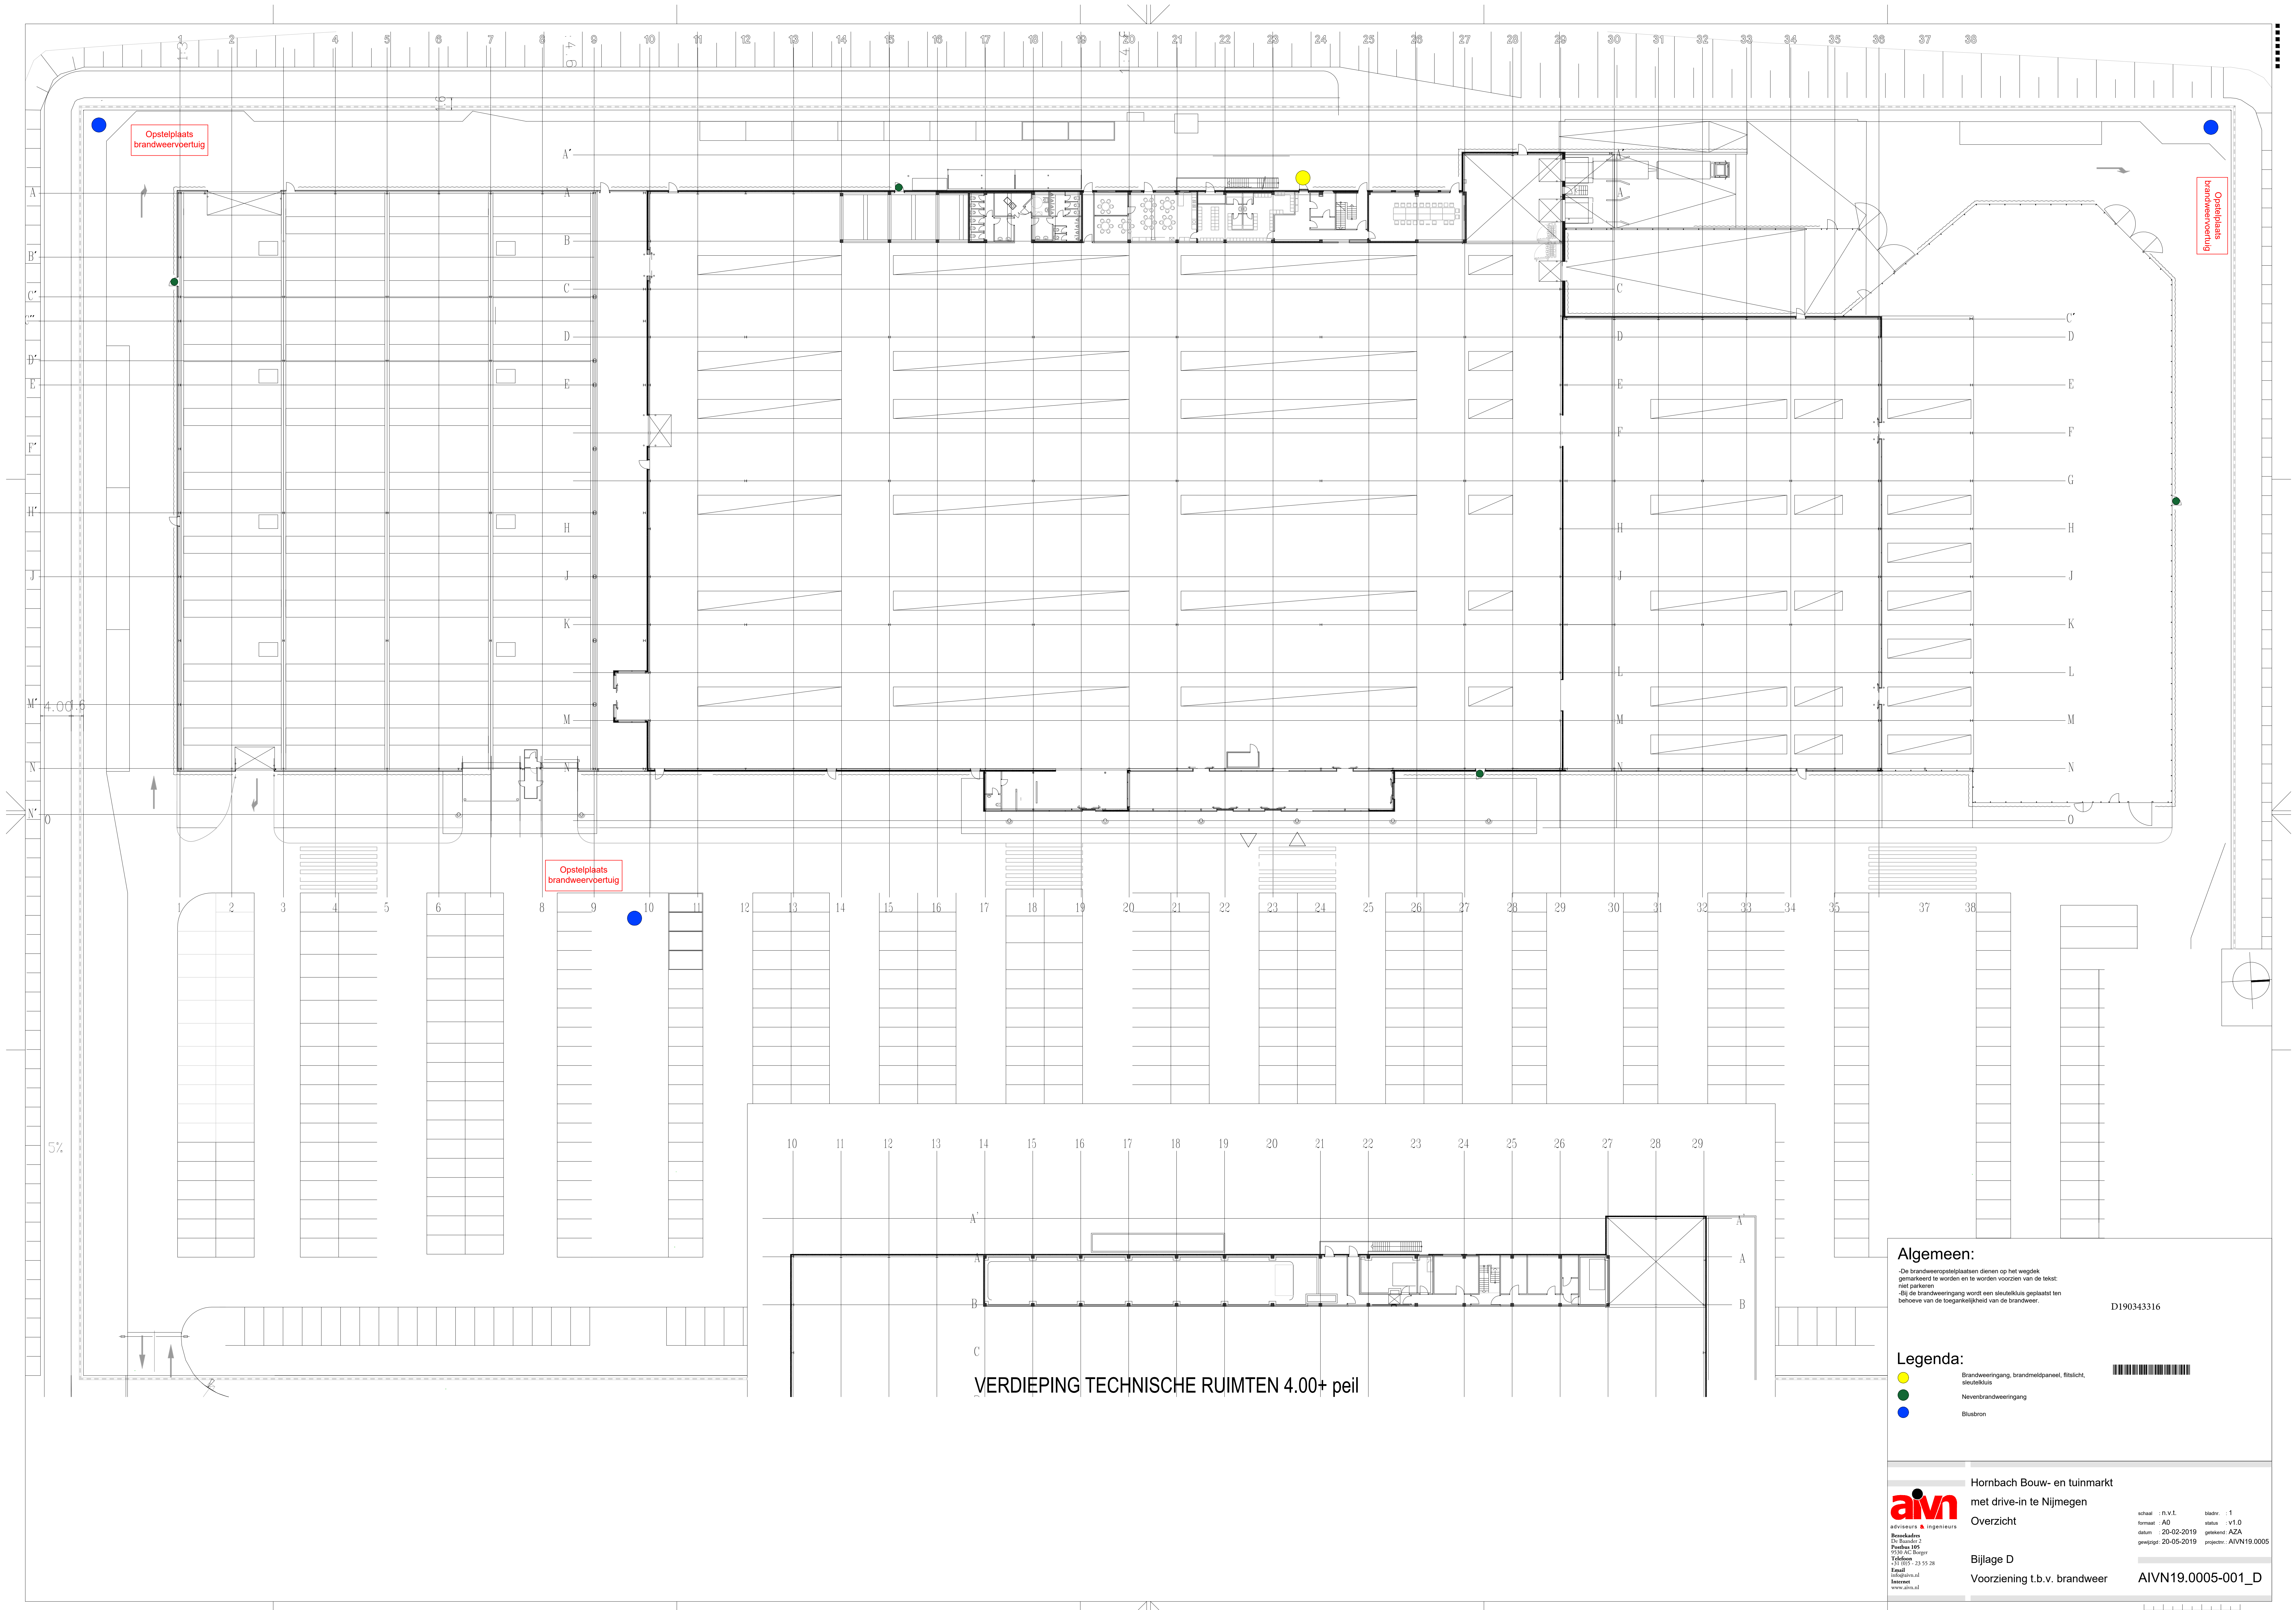

VERDIEPING TECHNISCHE RUIMTEN 4.00+ peil

Algemeen:

-De brandweeropstelplaatsen dienen op het wegdek gemarkeerd te worden en te worden voorzien van de tekst: niet parkeren
-Bij de brandweeringang wordt een sleutelkluis geplaatst ten behoeve van de toegankelijkheid van de brandweer.

D190343316

Legenda:

- Brandweeringang, brandmelkpaneel, fitsicht, sleutelkluis
- Nevenbrandweeringang
- Blusbron



Hornbach Bouw- en tuinmarkt
met drive-in te Nijmegen
Overzicht

Bijlage D
Voorziening t.b.v. brandweer

schaal : n.v.t. bladnr : 1
formaat : A0 status : v1.0
datum : 20-02-2019 getekend: AZA
geprint: 20-05-2019 projectnr: AIVN19.0005

AIVN19.0005-001_D