


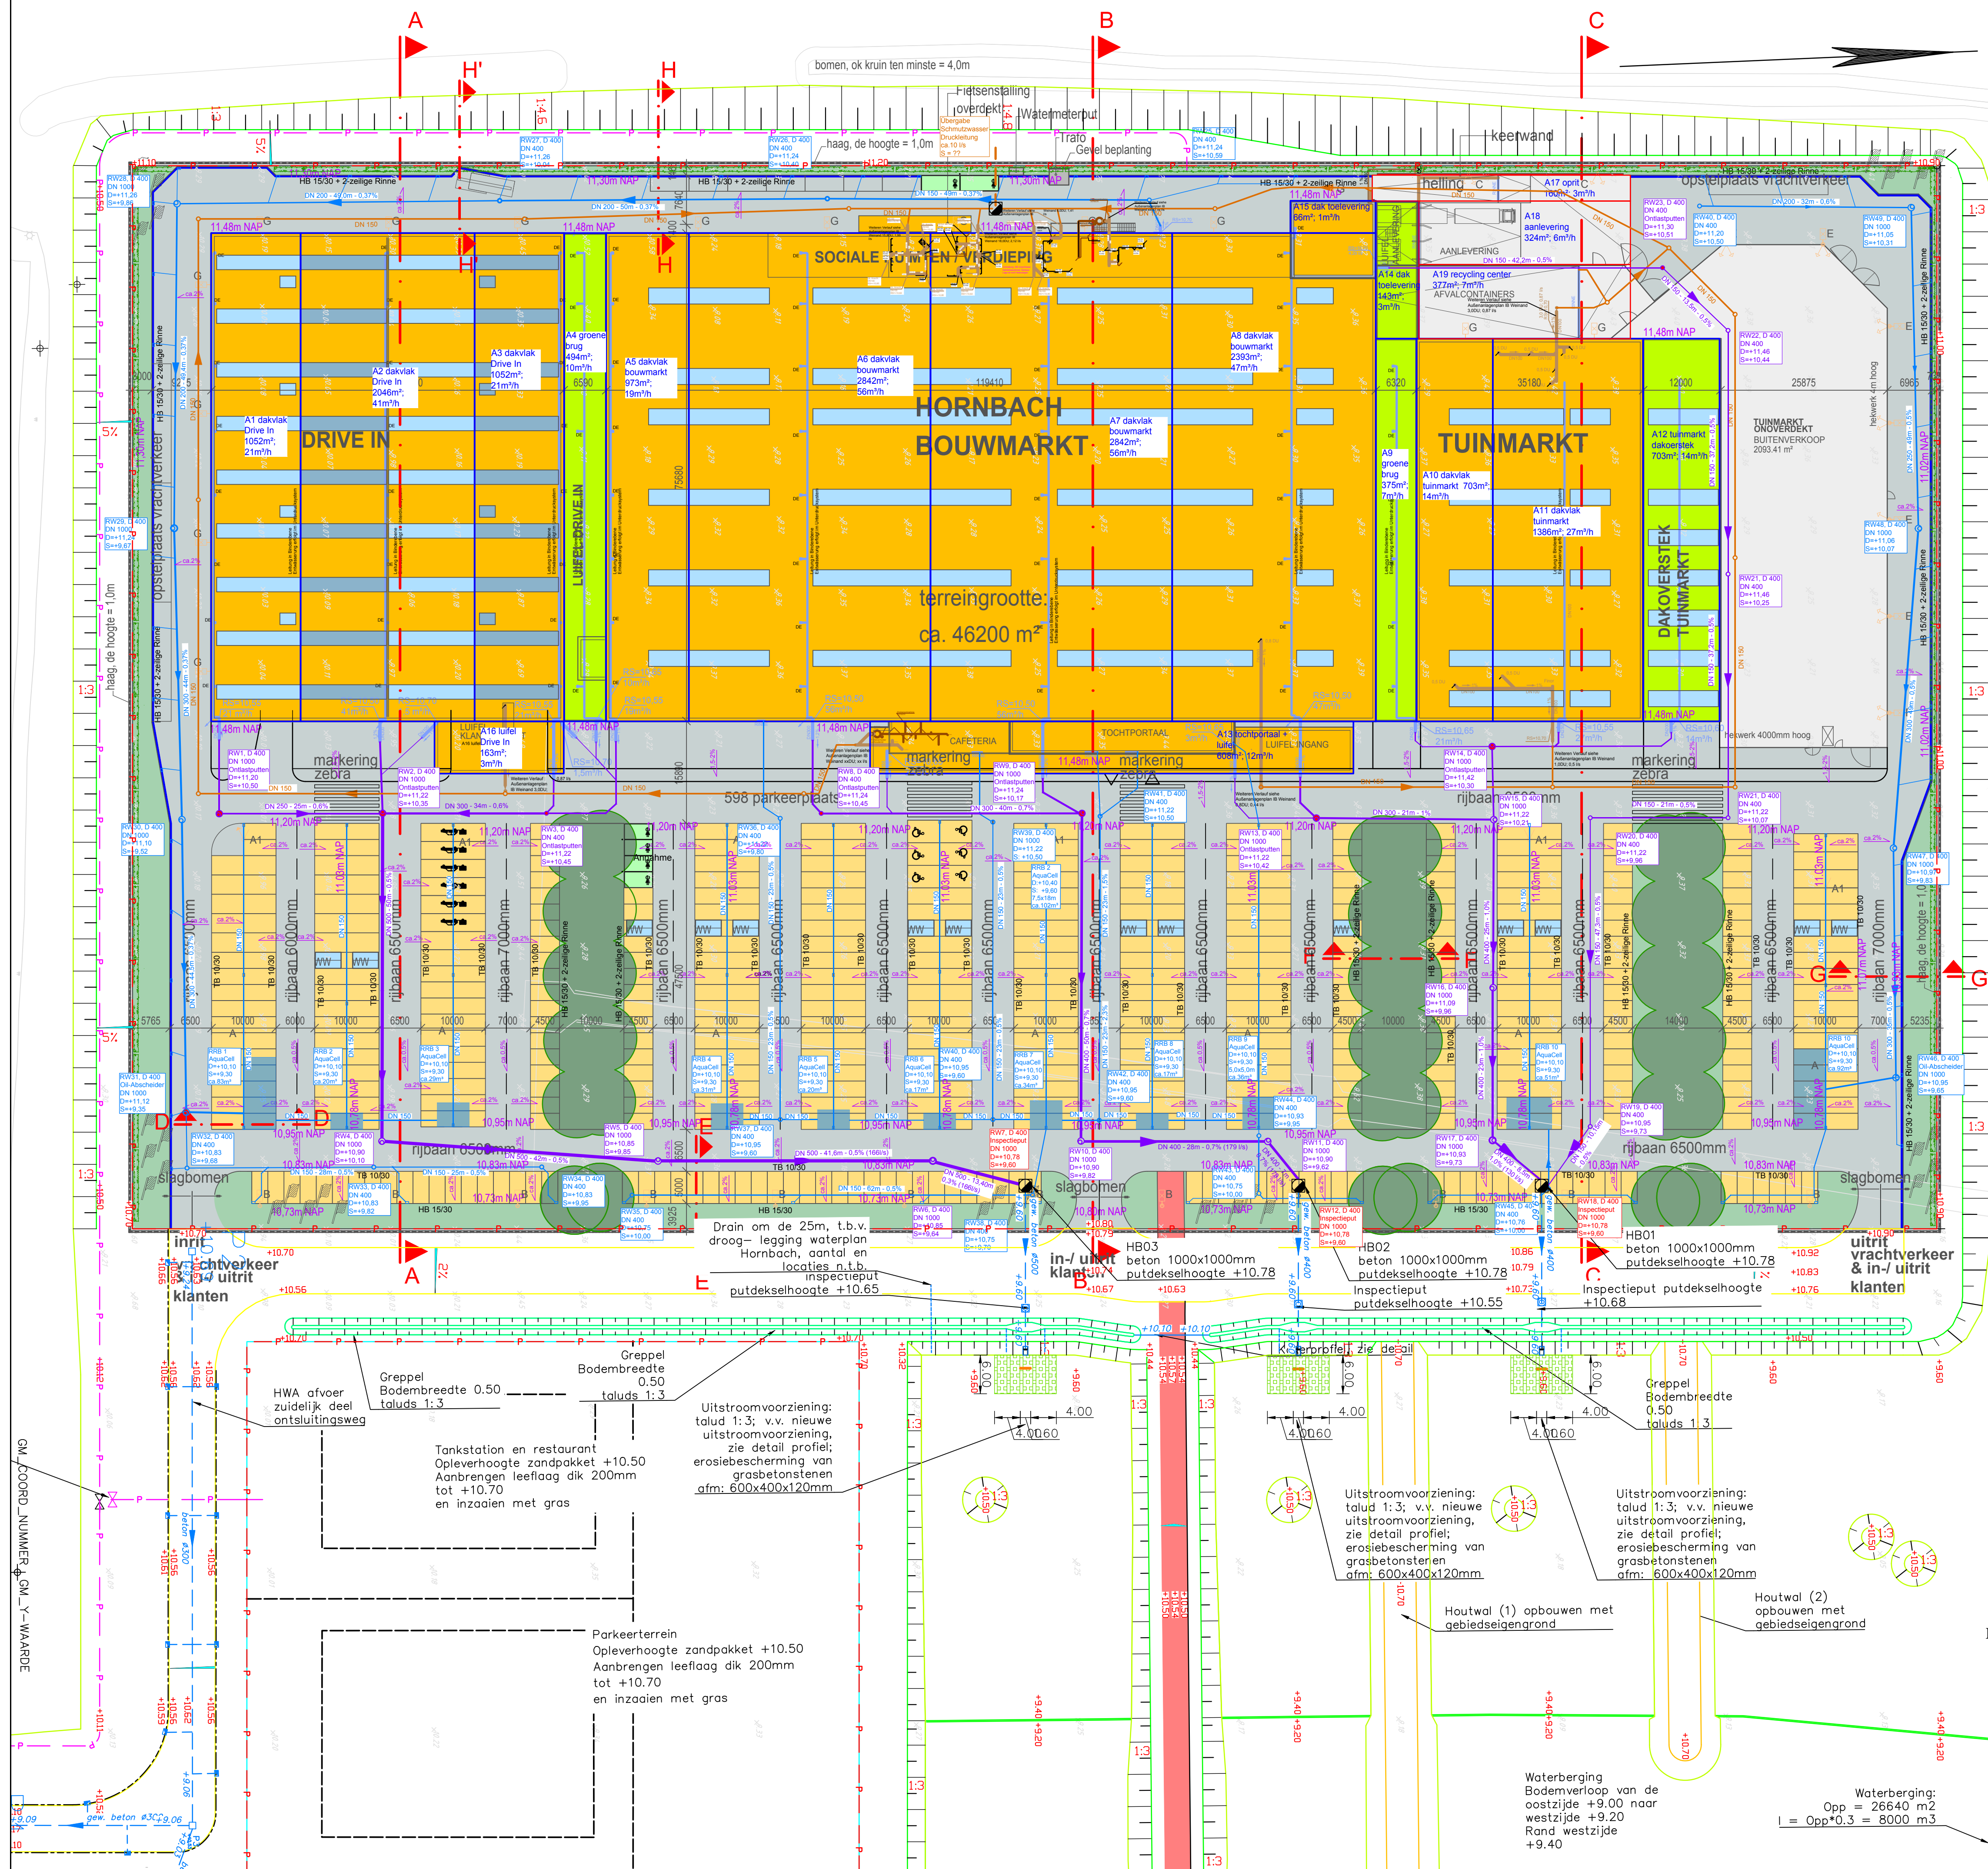

PLANNING

- Asfalt
- Beton
- Asfalt, Rood
- Groenstrook
- Dak, Groenvoorziening
- Dakvlak
- Parkeerplaatsen / Grasstenen (Waterdoorlatende Verharding)
- Infiltratie Aquacell
- Bovenkant
- Afslachrichting
- Doorsnede
- Slagboominstallatie
- Markering
- Vangrail
- Vlaggenmast op poer fundering
- Winkelwagenbox op poer fundering
- fietsenstalling
- Hekwerken op fundamente
- Constructie

BESTAAND

- bestaande Vuilwaterriolering
- Ingang / Inrit
- licht masten
- Waterberging, kolk
- Inspectieschacht Riolering
- Bomen, Struik, Heg
- Muur
- Perceelsgrens
- Perceelnummer
- Hoogte t.o.v. N.A.P.
- Hemelwater-riolering
- Hemelwaterriolering, dak
- vuilwaterriolering
- Inspectieput, Hemelwater
- DN 400 / DN 1000
- Inspectieput, Hemelwater dak
- DN 400 / DN 1000
- Ontlastputten, Hemelwater dak
- DN 400 / DN 1000
- Inspectieput, Vuilwater
- DN 400 / DN 1000
- Inspectieput, aflevering gemeente
- Straatkolk
- Goot

NACHRICHTLICHE AFBEELDING VERDER TEKENING

- Verlichting
- Standleiding noodoverloop dak
- Vuilwater zie Planning PU
- Waterleiding
- Inrichting zie tekening HB

INDEX:	DATUM:	ANSCHRIJVING:	Get.:
BASIS	09.01.2019	Grondslagenplan	Hr. Welter
-	28.11.2018	Gebäudenwasserung	Fr. Schuldes
-	04.12.2018	Vermessung	
-	11.01.2019	Grundlagenplanung Gemeinde	
-	-	VTO	
INDEX:	DATUM:	ANSCHRIJVING:	Get.:
A	14.02.2019	Anpassungen gemäß Ortstermin vom 12.02.2019	Hr. Schwarz
B	25.04.2019	Anpassungen E-Mail vom 24.04.2019	Hr. Schwarz
C	04.06.2019	Anpassung der Speicherblockgrößen auf 430m³ Gesamtvolumen	Hr. Schwarz

OKFFB EG = peil / ± 0.00 = 11.50+ NAP

BESTEKTEKENING

HORN BACH Nijmegen

Onderdeel:

Outdoor

Faciliteiten

Schaal: Werk-Nr.: 1.01-06500-01 Index : C

1:500 Blad.: A.4.101 Datum: 04.06.2019

Werk: Nieuwbouw v.e. Hornbach bouw- en tuinmarkt met drive-in en parkeerplaatsen en toebehoren aan het keizer Augustusplein te Nijmegen NL - 6500 HG Nijmegen

Opdrachtgever: **HORN BACH Real Estate Nijmegen B.V** Grootslag 1-5 NL - 3951 RA Houten

architect: **VanVugt** architectuur + stadsplanning Altenberger Str. 5 D - 35576 Wetzlar tel.: 0349 (0) 6441-9485-0 fax: 0349 (0) 6441-9485-22 mail: info@vanvugt-bouwadvies.nl

architect: **KuBus** architektur + stadtplanung Altenberger Str. 5 D - 35576 Wetzlar tel.: 0349 (0) 6441-9485-0 fax: 0349 (0) 6441-9485-22 mail: info@kubus-architektur.de

Planning: **Ingenieurbüro Weinand** Beratung Planung Vermessung Baubewachung 10000 20000 

D190344409



Waterberging
Bodemverloop van de
oostzijde +9.00 naar
westzijde +9.20
Rand westzijde
+9.40

Waterberging:
Opp = 26640 m2
l = Opp*0.3 = 8000 m3