


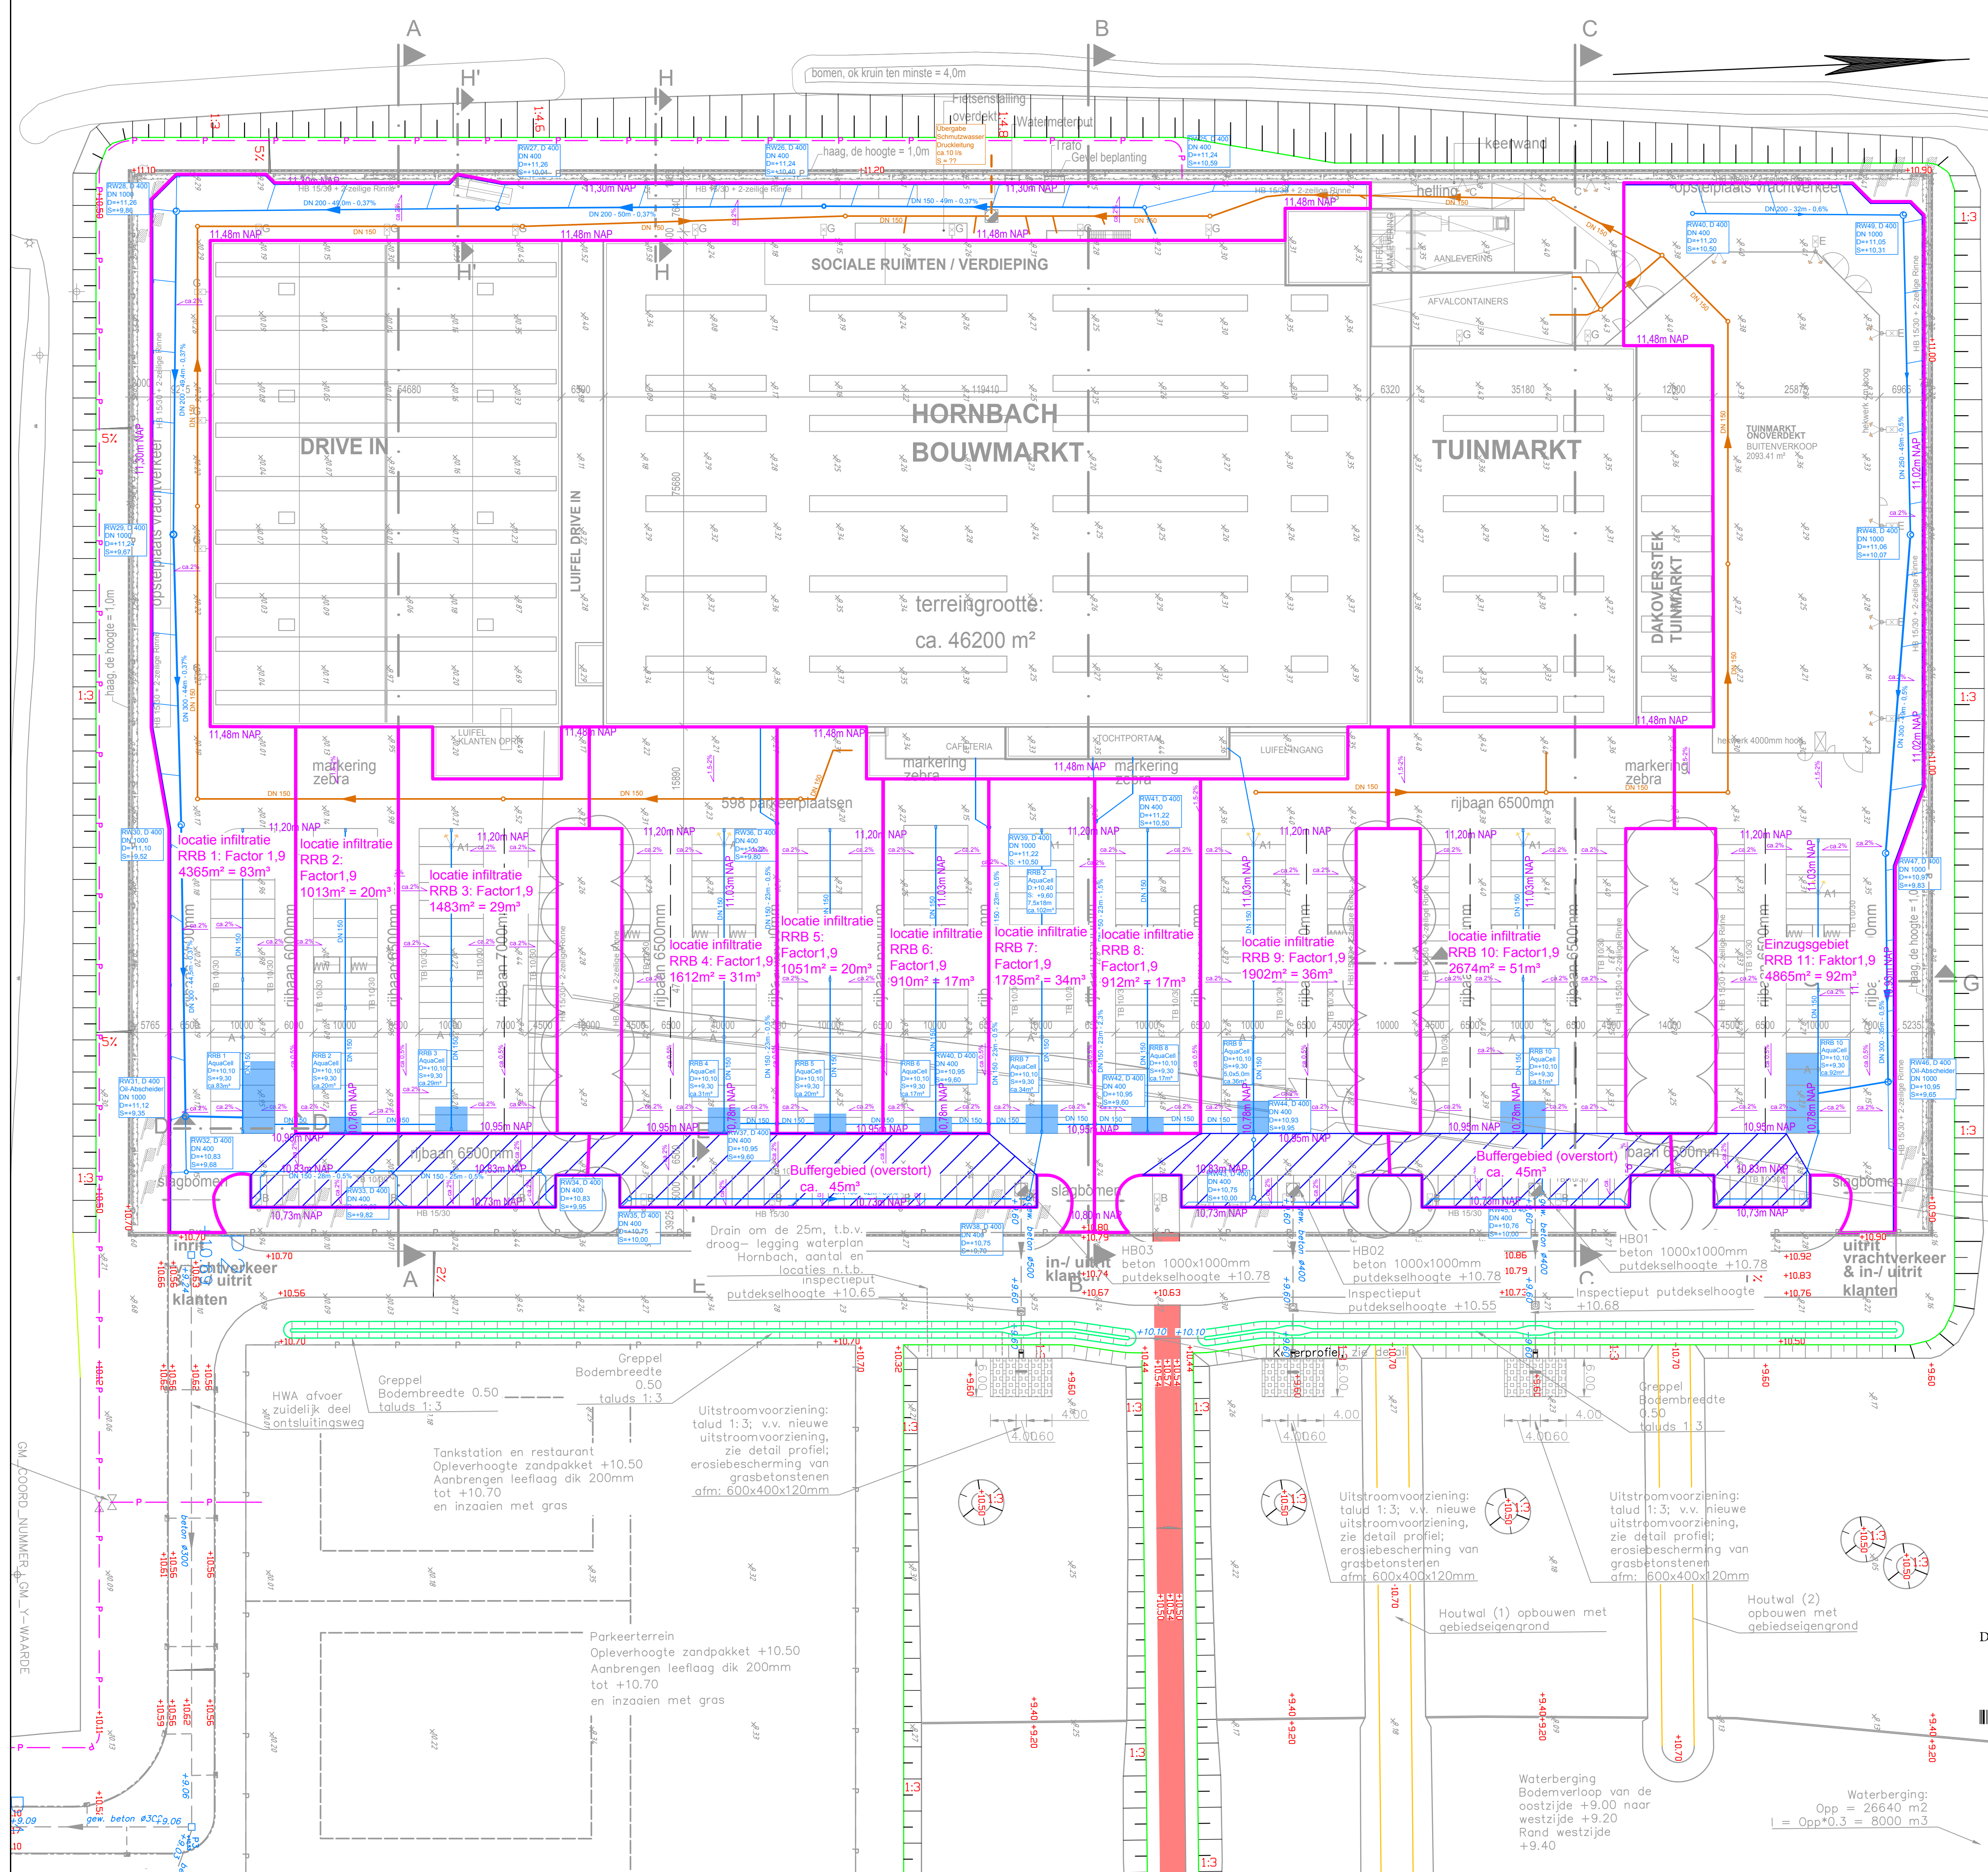

PLANNING

locatie infiltratie

Buffergebied (overstort)

Infiltratie Aquacell**NACHRICHTLICHE AFBEELDING VERDER TEKENING**

BESTAAND

bestaande Vuilwaterriolering

Ingang / Inrit

BASIS	INDEX:	DATUM:	ANSCHRIJVING:	Get.:
	E	09.01.2019	Grondslage Kubus	Hr. Welter
WILZGANG	-	28.11.2018	Gebäudentwässerung	Fr. Schuldes
	-	04.12.2018	Vermessung	
	-	11.01.2019	Grundlagenplanung Gemeinde	
	-	-	VTO	
WILZGANG	INDEX:	DATUM:	ANSCHRIJVING:	Get.:
	A	14.02.2019	Anpassungen gemäß Ortsstermin vom 12.02.2019	Hr. Schwarz
	B	25.04.2019	Anpassungen E-Mail vom 24.04.2019	Hr. Schwarz
	C	04.06.2019	Anpassung der Speicherblockgrößen auf 430m³ Gesamtvolumen	Hr. Schwarz

OKFFB EG = peil / ± 0.00 = 11.50+ N.A.P

BESTEKTEKENING

HORN BACH Nijmegen

Onderdeel:

Rioleringsplan
stroomgebied

Schaal:

Werk-Nr.: 1.01-06500-01

Index : C

1:500

Blad.: A.4.104

Datum: 04.06.2019

Werk:

Nieuwbouw v.e. Hornbach bouw- en tuinmarkt met drive-in en parkeerplaatsen en toebehoren aan het keizer Augustusplein te Nijmegen

NL - 6500 HG Nijmegen

Opdrachtgever:

HORN BACH Real Estate Nijmegen B.V

Grootslag 1-5

NL - 3951 RA Houten

Datum: _____

Handtekening: _____

architect:

VanVugt

Van Vugt Bouwadvies B.V

Koningsweg 5e

6942 NV Didam

tel: 0031 (0) 0316 - 295 392

mail: info@vanvugt-bouwadvies.nl

Datum: _____

Handtekening: _____

architect:

KuBUS

architectuur + stadsplanning

Altenberger Str. 5

D - 35576 Wetzlar

tel: 0049 (0) 6441-9485-0

fax: 0049 (0) 6441-9485-22

mail: info@kubus-architektur.de

Datum: _____

Handtekening: _____

Planning:

Ingenieurbüro Weinand

Beratung Planung Vermessung Bauüberwachung

In der Aue 2 38107 Nienburg Tel. 0520 - 94970 Fax 0520-94972

Datum: _____

Handtekening: _____

D190344411

