


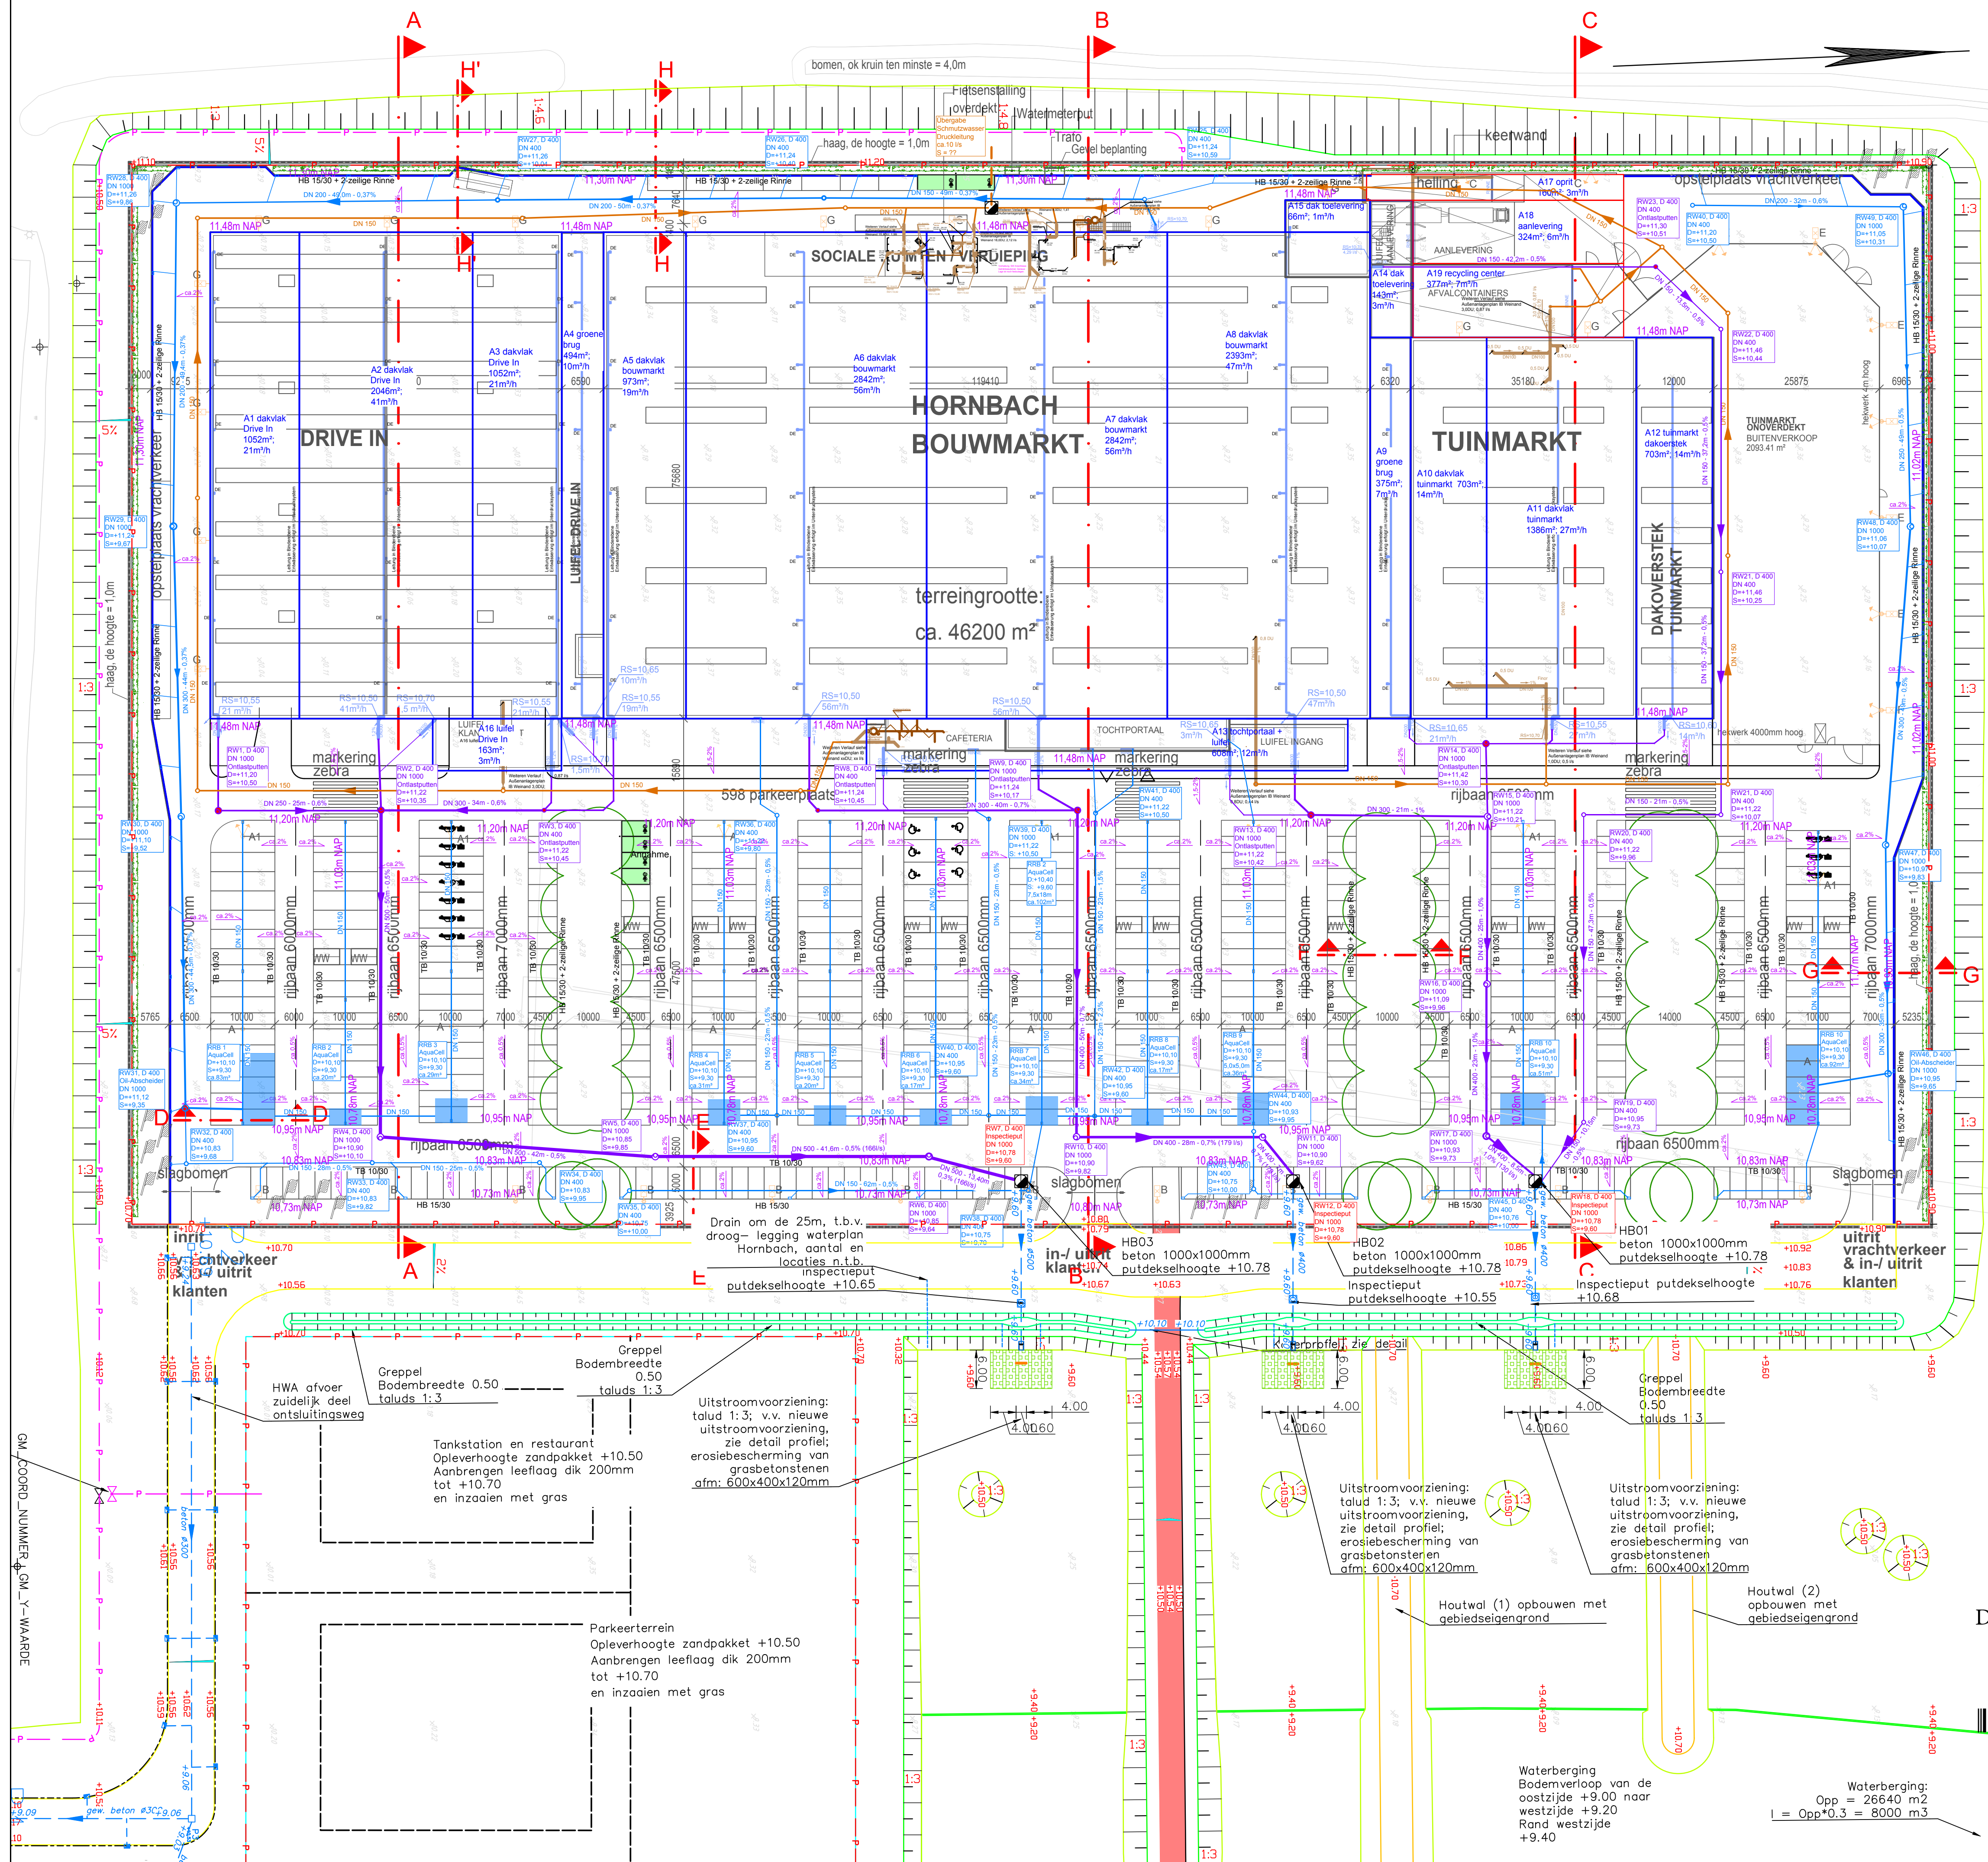

Renvooi

Planning

- Hemelwater-riolering
- Hemelwaterriolering, dak
- vuilwaterriolering
- Inspectieput, Hemelwater
- Inspectieput, Hemelwater dak
- DN 400 / DN 1000
- Ontlastputten, Hemelwater dak
- DN 400 / DN 1000
- Inspectieput, Vuilwater
- Inspectieput, aflevering gemeente
- DN 1000
- Infiltratie Aquacell
- Straatkolg
- Goot
- Bovenkant
- Afslotrichting
- Doorsnede
- Slagbomeninstallatie
- Markering
- Vangrail
- Vlaggenmast op poer fundering
- Winkelwagenbox op poer fundering
- fietstenstalling
- Hekwerken op fundamente
- Constructie
- Verlichting
- Standleiding noodoverloop dak
- Vuilwater zie Planning PU
- Waterleiding
- Inrichting zie tekening HB

BESTAAND

- bestaande Vuilwaterriolering
- EG, EF
- Ingang / Inrit
- licht masten
- Waterberging, kolk
- Inspectieschacht Riolering
- Bomen, Struik, Heg
- Muur
- Perceelsgrens
- Perceelnummer
- Hoogte t.o.v. N.A.P.
- Bestaande riolering
- Waterleiding
- Stroom
- Dataleiding

NACHRICHTLICHE AFBEELDING VERDER TEKENING

Verlichting

Standleiding noodoverloop dak

Vuilwater zie Planning PU

Waterleiding

Inrichting zie tekening HB

BASIS	INDEX:	DATUM:	ANSCHRIJVING:	Get.:
	E	09.01.2019	Grundlage Kubus	Hr. Welter
	-	28.11.2018	Gebäudenwasserung	Fr. Schuldes
	-	04.12.2018	Vermessung	
	-	11.01.2019	Grundlagenplanung Gemeinde	
	-	04.07.2018	VTO	
WILZGING	INDEX:	DATUM:	ANSCHRIJVING:	Get.:
	A	14.02.2019	Anpassungen gemäß Orstermin vom 12.02.2019	Hr. Schwarz
	B	25.04.2019	Anpassungen E-Mail vom 24.04.2019	Hr. Schwarz
	C	04.06.2019	Anpassung der Speicherblockrigolen auf 430m³ Gesamtvolumen	Hr. Schwarz

OKFFB EG = peil / ± 0.00 = 11.50+ NAP

BESTEKTEKENING

HORN BACH Nijmegen

Onderdeel:

Rioleringsplan

Schaal:

1:500

Werk-Nr.:

1.01-06500-01

Blad.:

A.4.102

Datum:

04.06.2019

Index :

C

Werk:

Nieuwbouw v.e. Hornbach bouw- en tuinmarkt met

drive-in en parkeerplaatsen en toebehoren aan het

keizer Augustusplein te Nijmegen

NL - 6500 HG Nijmegen

Opdrachtgever:

HORN BACH Real Estate Nijmegen B.V

Grootslag 1-5

NL - 3951 RA Houten

Datum: Handtekening:

architect: **VanVugt** architectuur + stadsplanning
Altenberger Str. 5
D - 35576 Wetzlar
tel.: 0344 303 644 1-9485-0
fax: 0344 303 644 1-9485-22
mail: info@vanvugt-architectuur.de

Datum: Handtekening:

Planning: **Ingenieurbüro Weinand**
Beratung Planung Vermessung Baubereitungen
In der Aue 2 38107 Radeburg Tel. 03691 94970 Fax 03691 94972

D19034410



Waterberging
Bodemverloop van de
oostzijde +9.00 naar
westzijde +9.20
Rand westzijde
+9.40

Waterberging
Opp = 26640 m2
l = Opp*0.3 = 8000 m3