
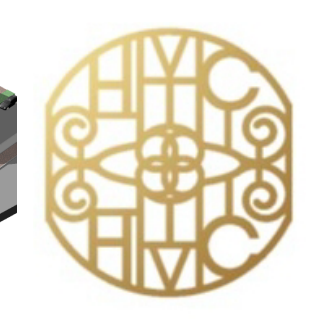


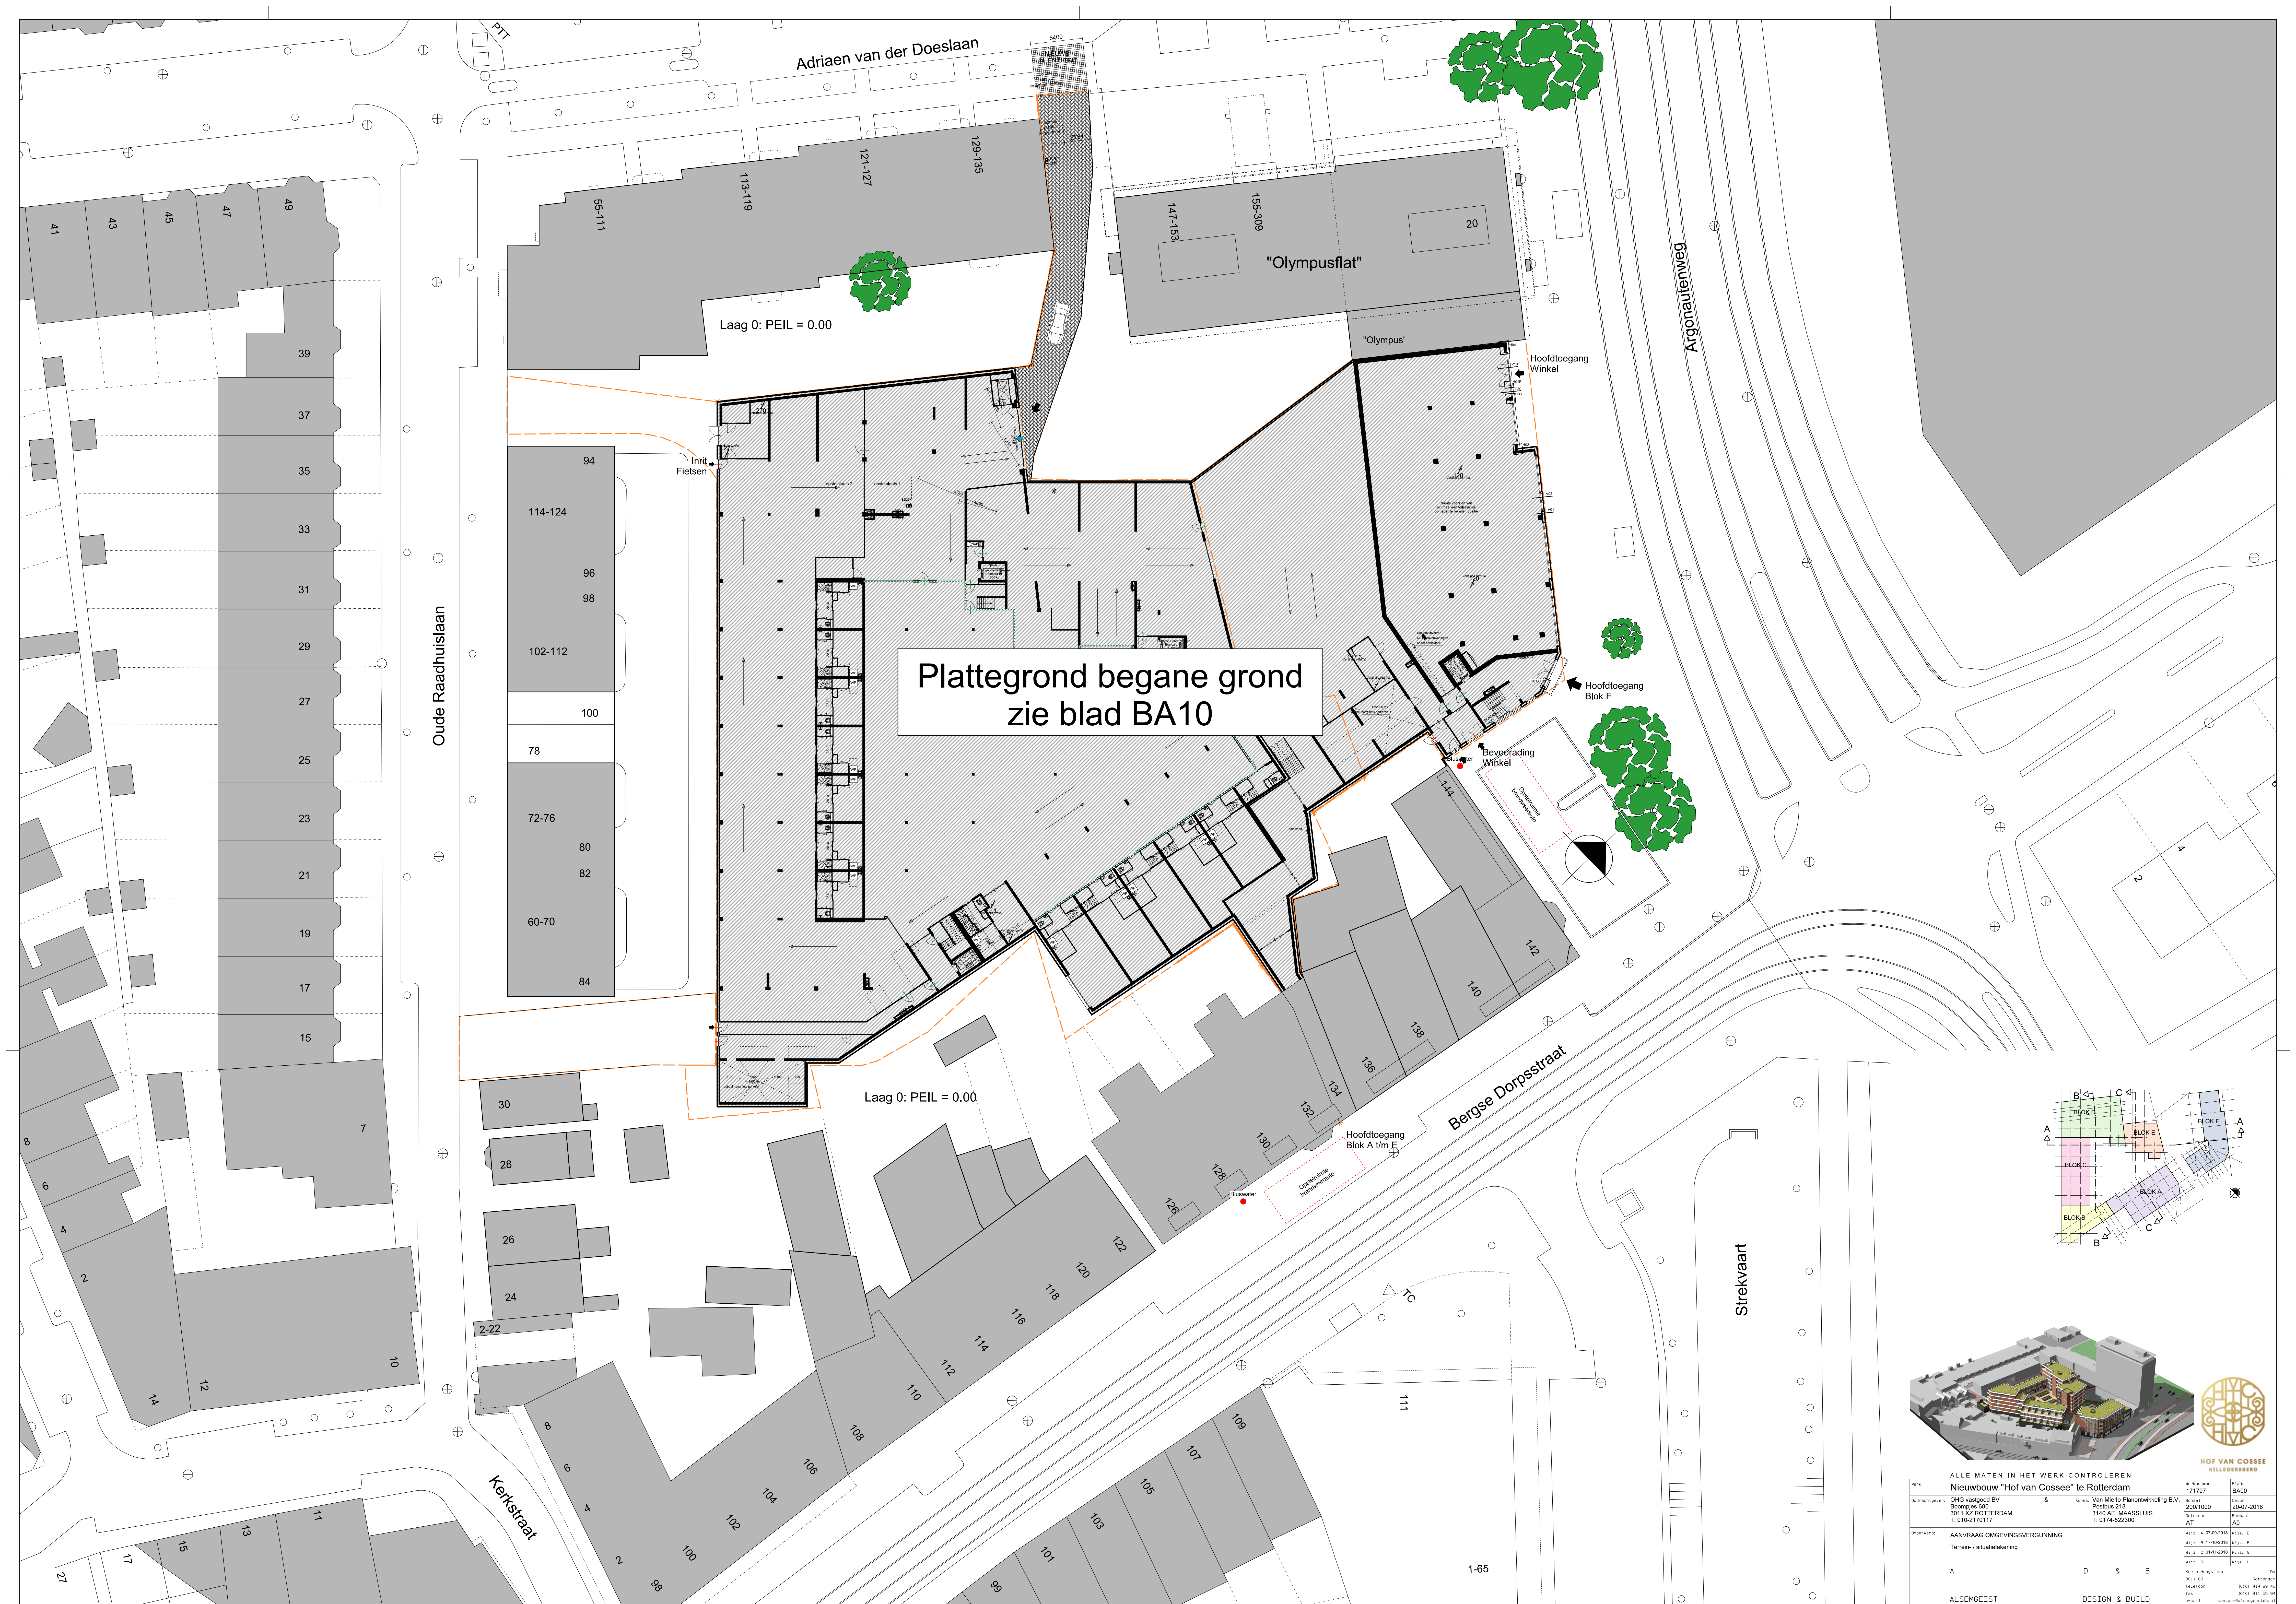

ALLE MATEN IN HET WERK CONTROLEREN			
Werk:	Nieuwbouw "Hof van Cossee" te Rotterdam		
Opdrachtgever:	GHG vastgoed BV Boornsteeg 650 3011 XZ ROTTERDAM T: 010-2170117	& Van Merlo Planontwikkeling B.V. Postbus 219 3140 AE MAASSLUIS T: 0174-522300	Werknummer: 171797 Schaal: 200/1000 Datum: 20-07-2018
Ontwerper:	AANVRAAG OMGEVINGSVERGUNNING Terrein- / situatietekening		
A		D & B	154
ALSEMSEEST		DESIGN & BUILD	