



Bijlage 1


Subsidieverordening Bedrijventerrein Oosterweilanden Gemeente Twenterand 2017

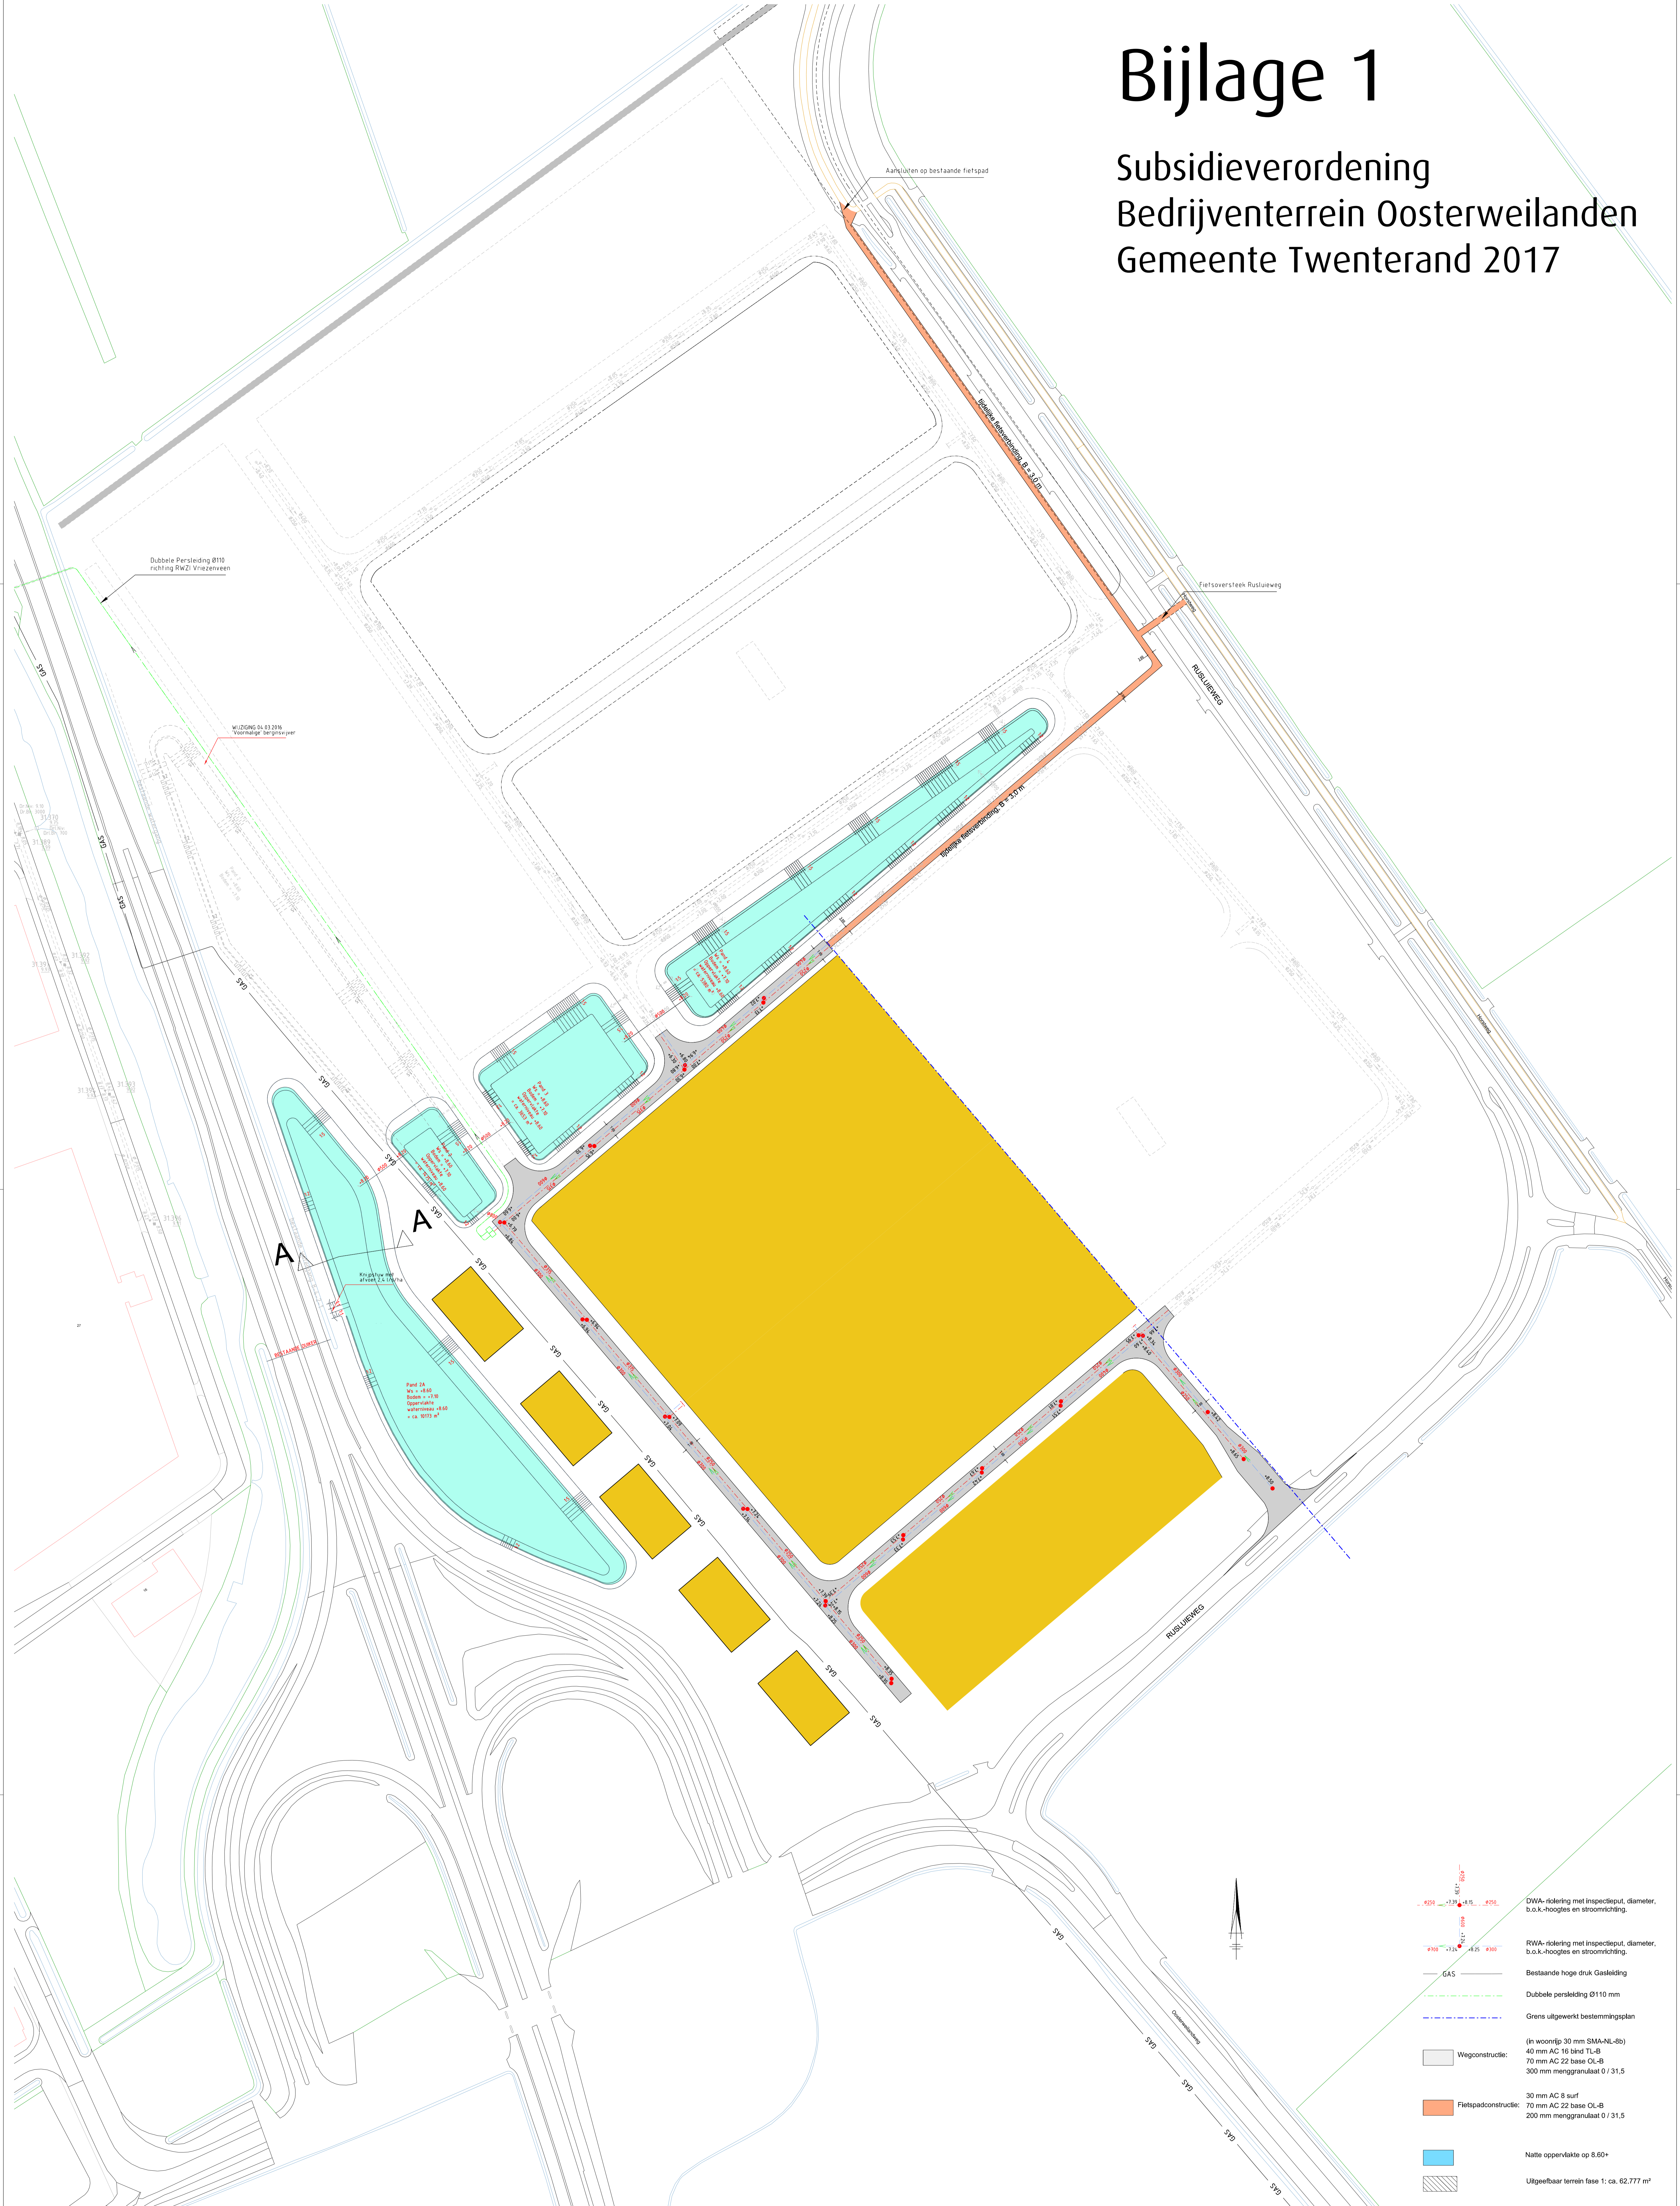

- DWA-riolering met inspectieput, diameter, b.o.k.-hoogtes en stroomrichting.
- RWA-riolering met inspectieput, diameter, b.o.k.-hoogtes en stroomrichting.
- GAS
- Bestaande hoge druk Gasleiding
- Dubbele persleiding Ø110 mm
- Grens uitgewerkt bestemmingsplan
- Wegconstructie:
(in woonrijp 30 mm SMA-NL-8b)
40 mm AC 10 bind TL-B
70 mm AC 22 base OL-B
300 mm menggranulaat 0 / 31,5
- Fietspadconstructie:
30 mm AC 8 surf
70 mm AC 22 base OL-B
200 mm menggranulaat 0 / 31,5
- Natte oppervlakte op 8.60+
- Uitgeefbaar terrein fase 1: ca. 62.777 m²

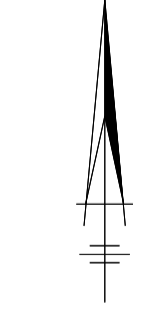

Dwarsprofiel A - A
Schaal 1:50

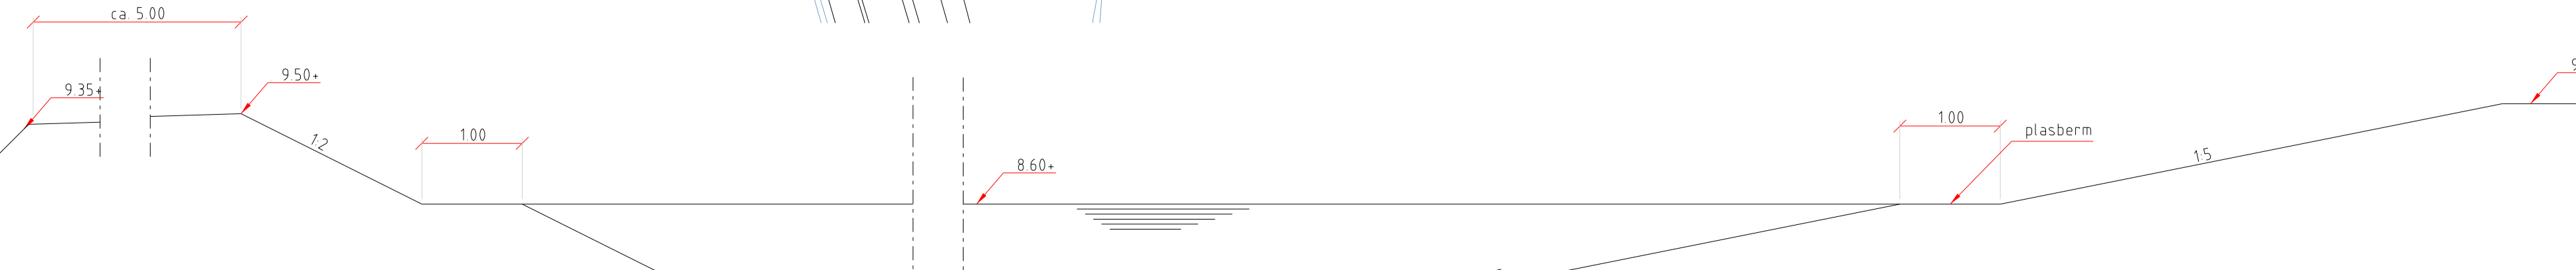

Bedrijvenpark Oosterweilanden

omschrijving
Aanpassing Waterhuishoudkundige plan

| | | | |
|---|---|----------------------------|---------------------|
| Alorsboezem 1 7671 GS Vriesveen Postbus 67 7670 AB Vriesveen | Tel. (0546) 840 840 Fax (0546) 840 841 | schaal 1:10000 | bestelnnummer |
| | | getekend M.V. gezien | datum 03.03.2016 |
| | | gemaakt M.V. | datum 04.03.2016 |
| | | tekennummer 1/1 | MODELNAMES |

