



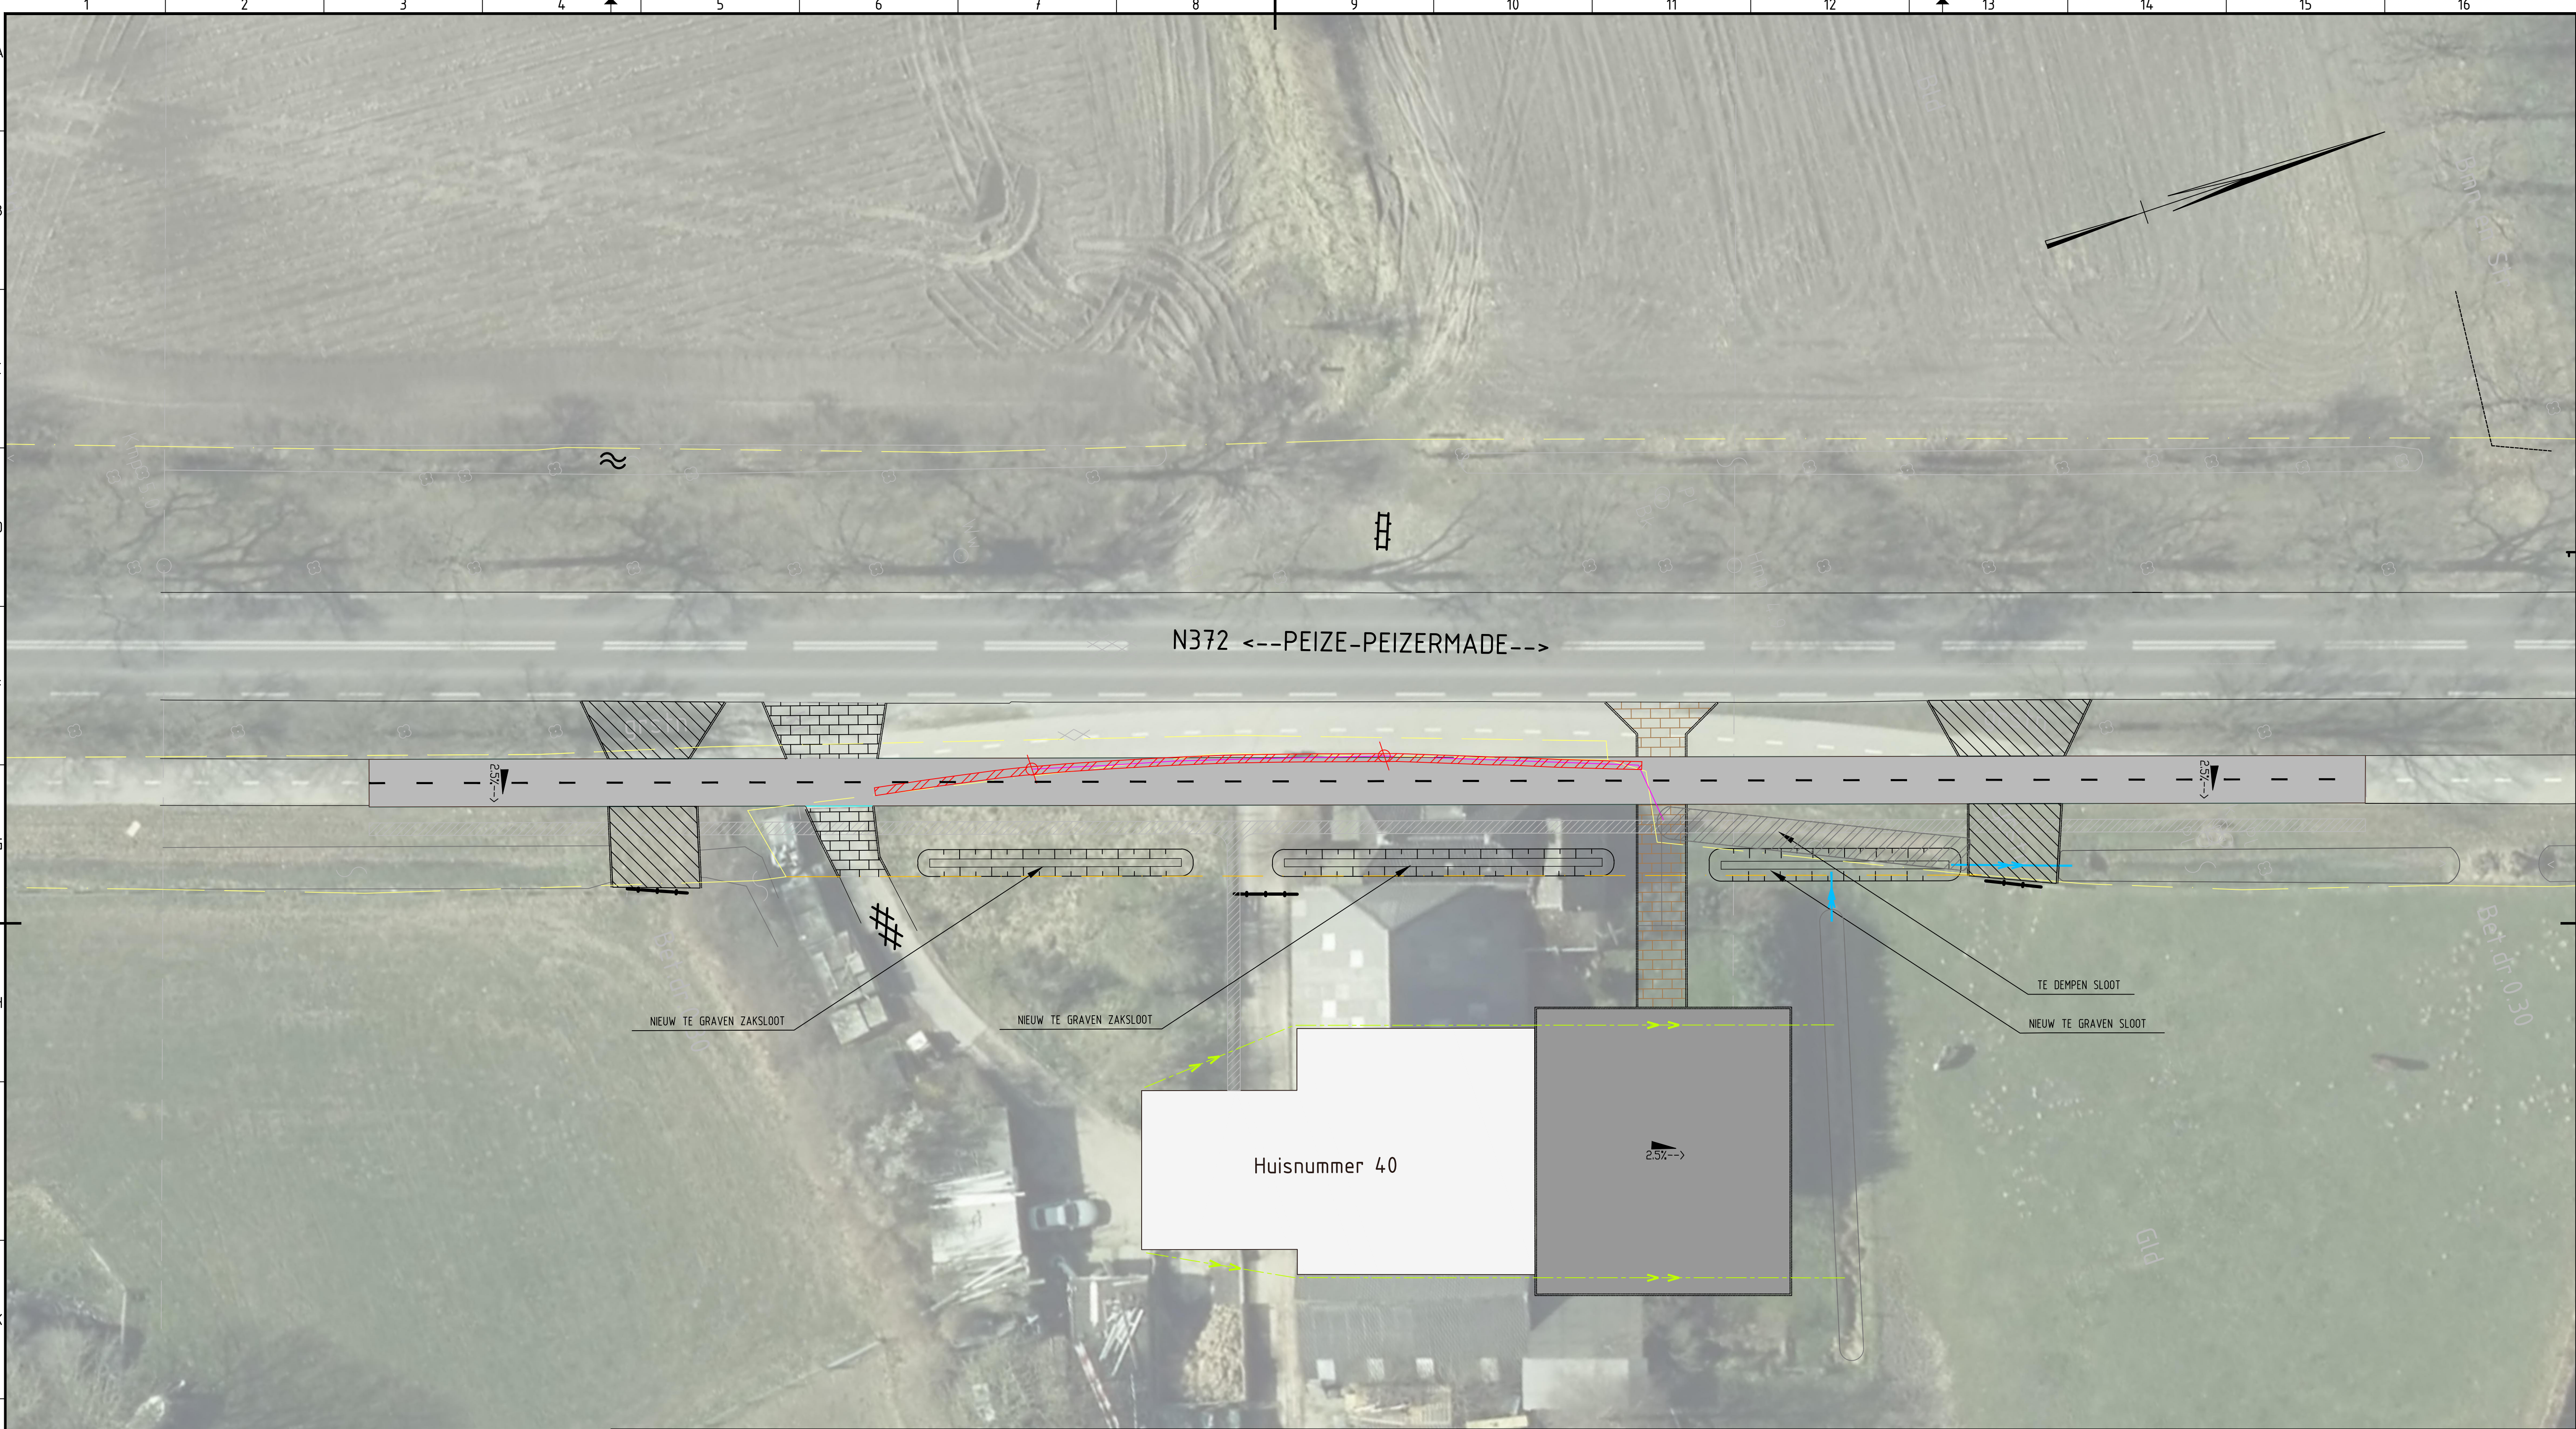

VERKLARING	
	Aan te leggen fietspad
	Aan te brengen asfaltverharding
	Herstraten bestaande landbouwinrit
	Aan te brengen nieuwe inrit
	Herstraten bestaande inrit
	Aan te brengen duiker pvc 315mm
	Bestaande kadastrale grens
	Nieuwe kadastrale grens
	Verwijderen molgoot
	Verwijderen PVC leiding 125mm
	Aan te brengen HWA 125mm door Turksema
	Verwijderen kolk

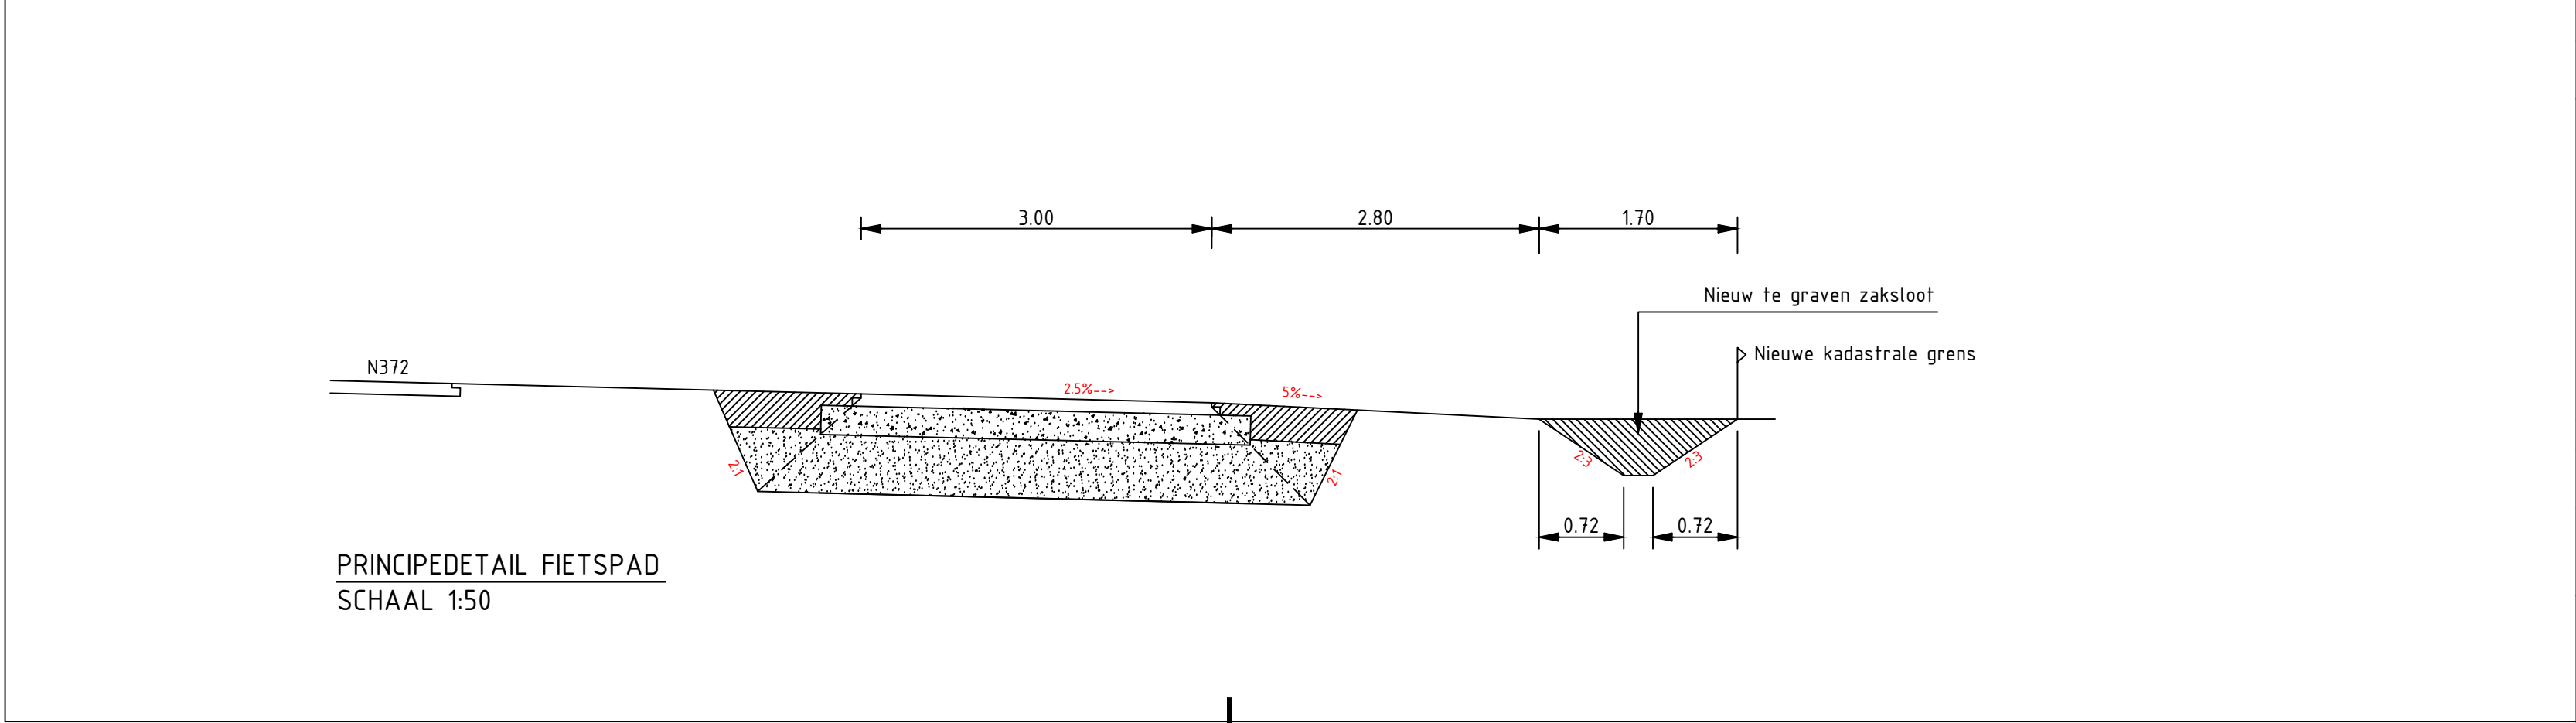

WIJZIGINGEN					
NR.	DATUM	OMSCHRIJVING	NR.	DATUM	OMSCHRIJVING
1					
DEFINITIEF					
N372 PEIZERMADE - LEEK					zaak nr. 201804103
VERLEGGEN FIETSPAD GRONINGERWEG 40					contractnummer :
WATERVERGUNNING					opmerkingen :
geleend	RP	d.d.	04-06-2019	schaal	1:200
gecontroleerd	RH	d.d.	04-06-2019		
accord	RH	d.d.	04-06-2019		
filenaam: n372_fsp_peizerwold.groningerweg40-vergunningsaanvraag.dwg				in 1	bladen, blad nr. 1
				A1	reg. nr.
provincie Drenthe					