



Bijlage 3

Subsidieverordening Bedrijventerrein Oosterweilanden Gemeente Twenterand 2017

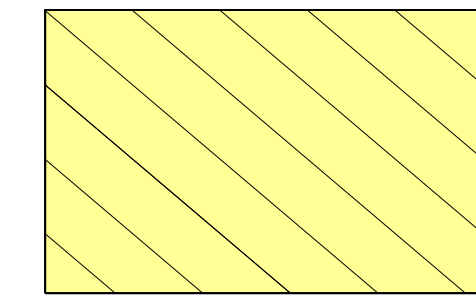


Parels

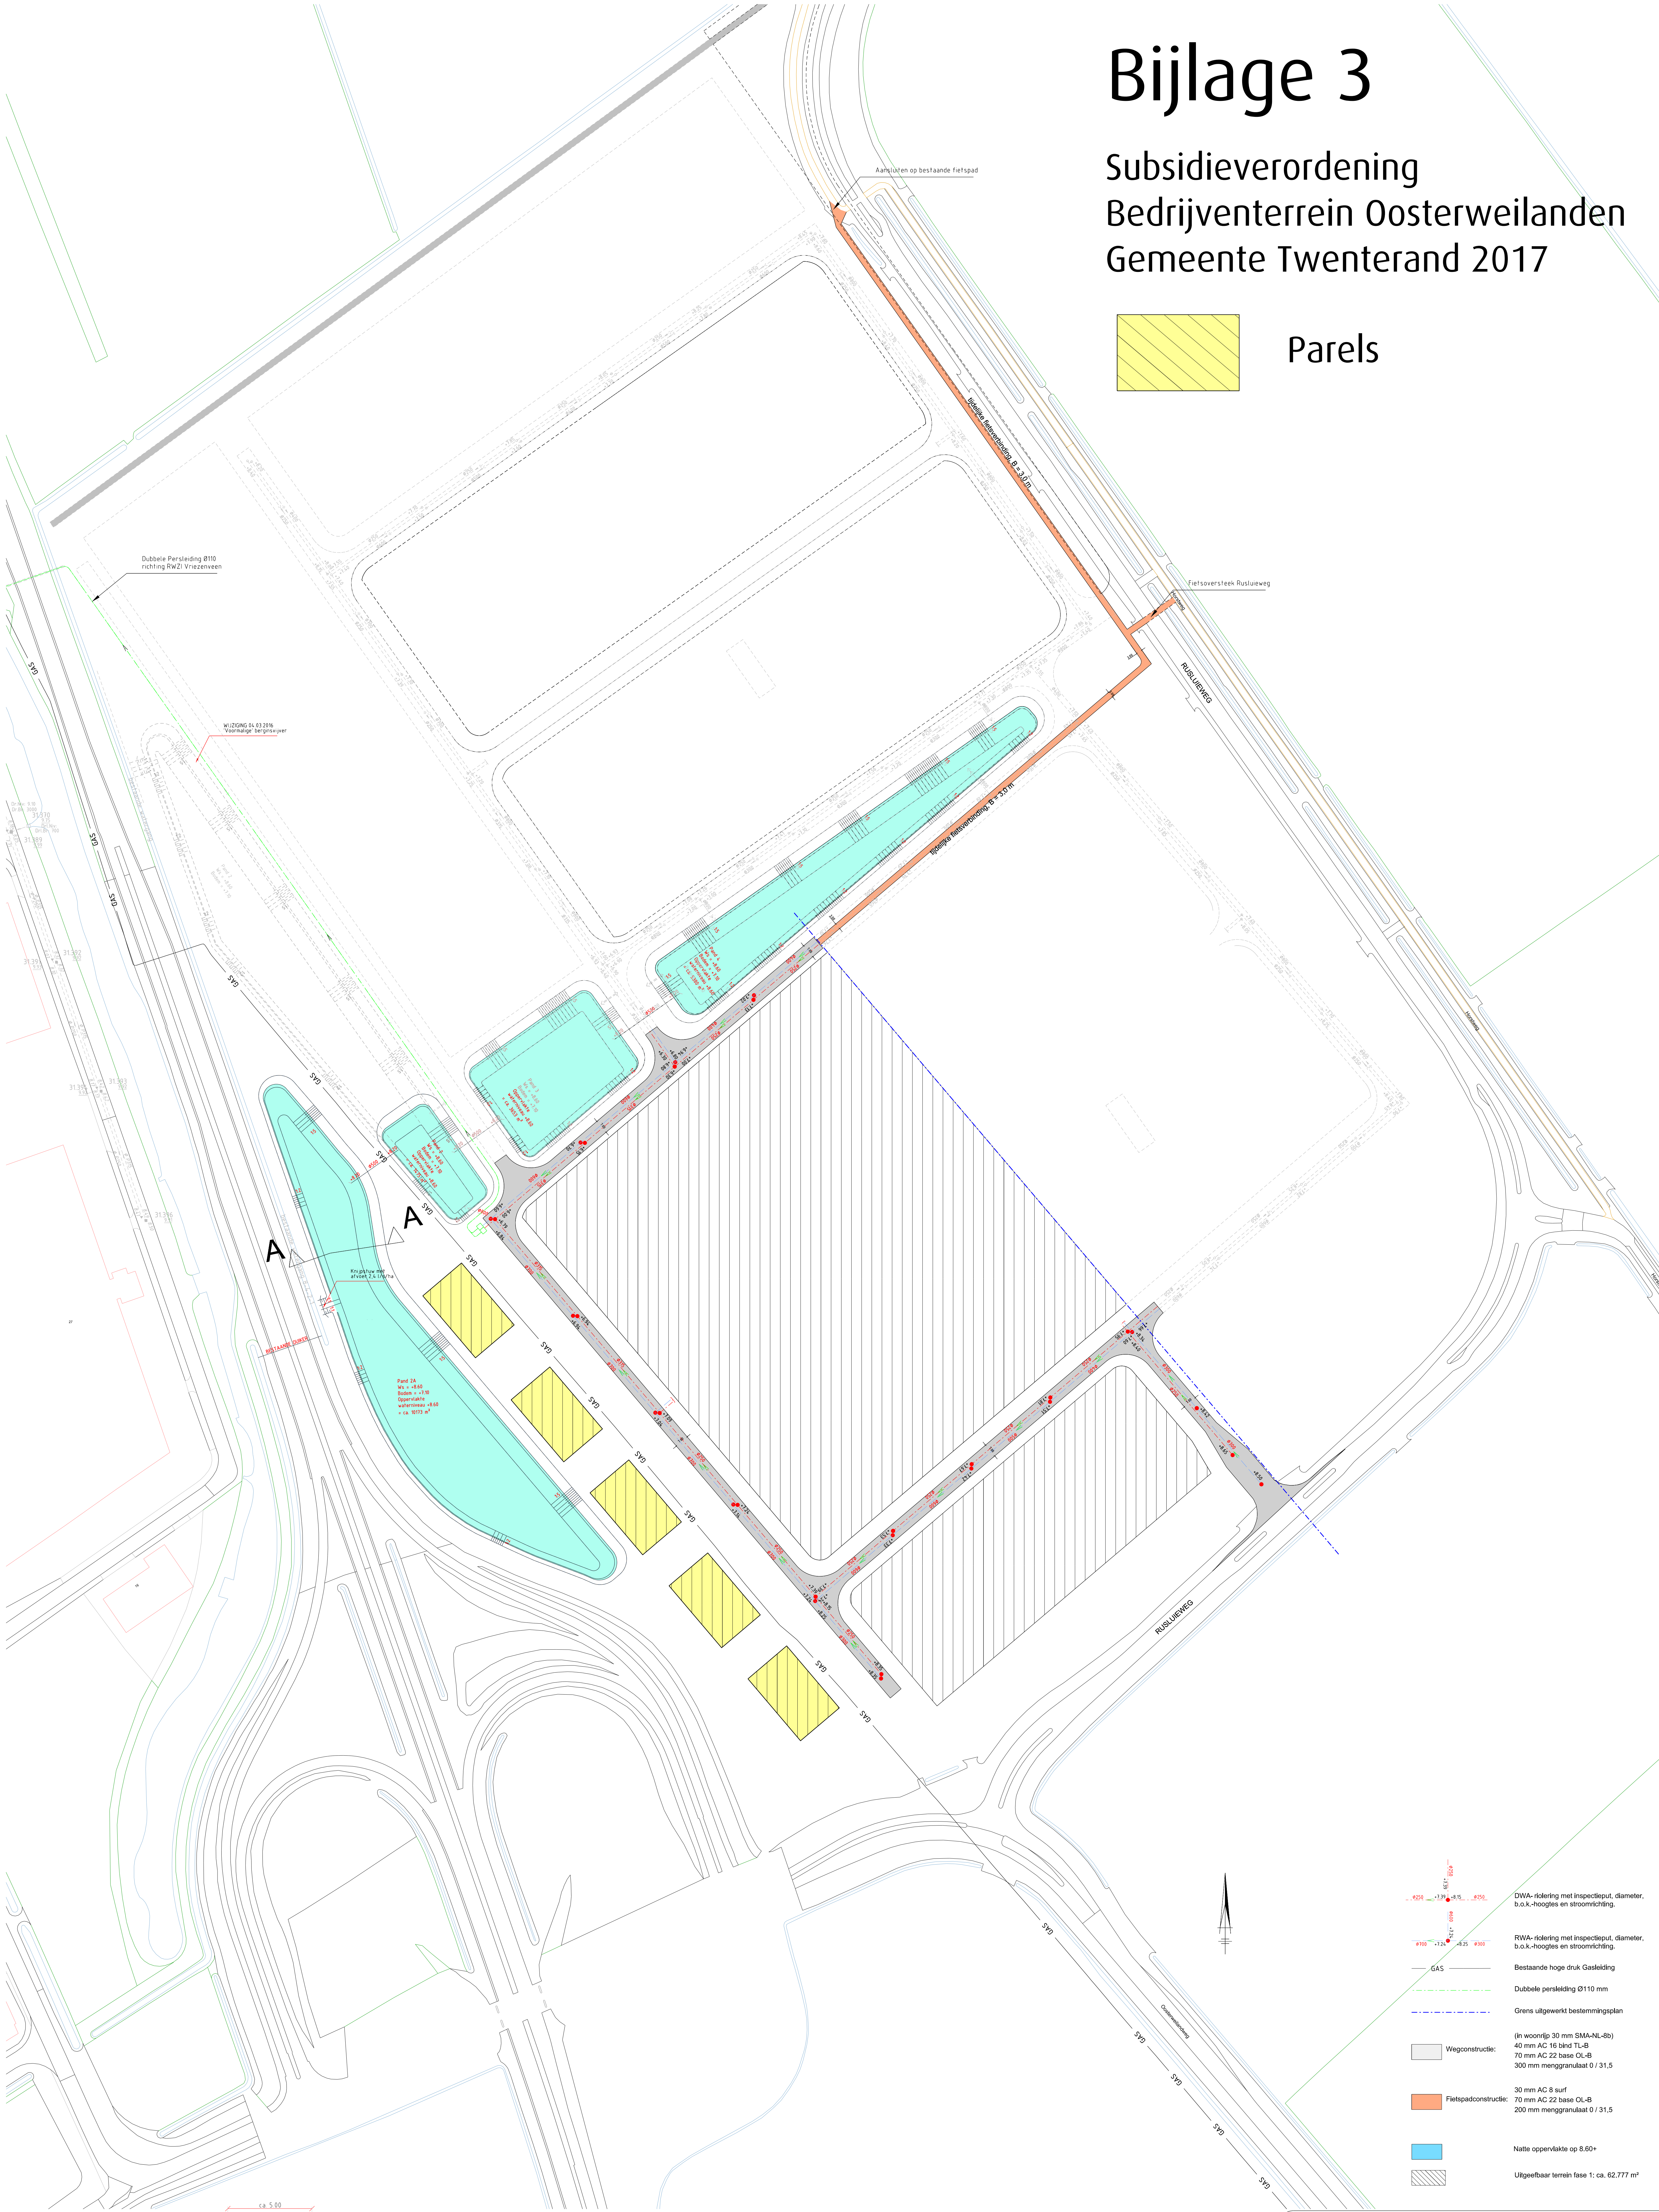


A

A

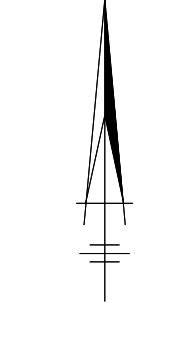

- DWA-riolering met inspectieput, diameter, b.o.k.-hoogtes en stroomrichting.
- RWA-riolering met inspectieput, diameter, b.o.k.-hoogtes en stroomrichting.
- GAS
- Bestaande hoge druk Gasleiding
- Dubbele persleiding Ø110 mm
- Grens uitgewerkt bestemmingsplan
- Wegconstructie:
(in woonrijp 30 mm SMA-NL-8b)
40 mm AC 10 bind TL-B
70 mm AC 22 base OL-B
300 mm menggranulaat 0 / 31.5
- Fietspadconstructie:
30 mm AC 8 surf
70 mm AC 22 base OL-B
200 mm menggranulaat 0 / 31.5
- Natte oppervlakte op 8.60+
- Uitgeefbaar terrein fase 1: ca. 62.777 m²

Dwarsprofiel A - A
Schaal 1:50

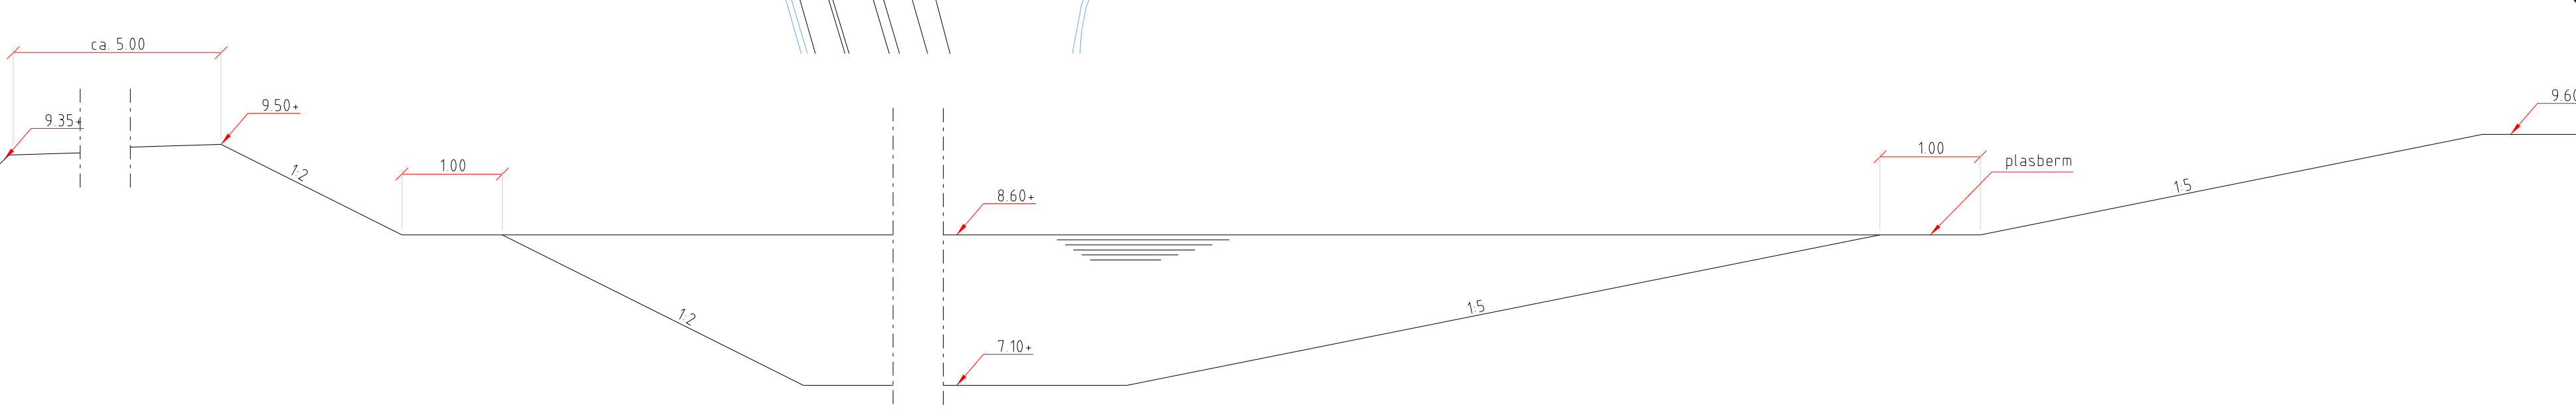

Bedrijvenpark Oosterweilanden

Aanpassing Waterhuishoudkundige plan

omschrijving	project	schaal	besteknummer
Aanpassing Waterhuishoudkundige plan	1:10000	1:10000	
Alomteborenen I	Tel. (0548) 840 840	getekend	datum
7671 GS Vriesenveen	Fax (0546) 840 841	M.V.	03.03.2016
Postbus 67		gezien	datum
7670 AB Vriesenveen			
		gewijzigd	datum
		M.V.	04.03.2016
		tekeningsnummer	modelnaam
		1/1	SMODELNAMES