


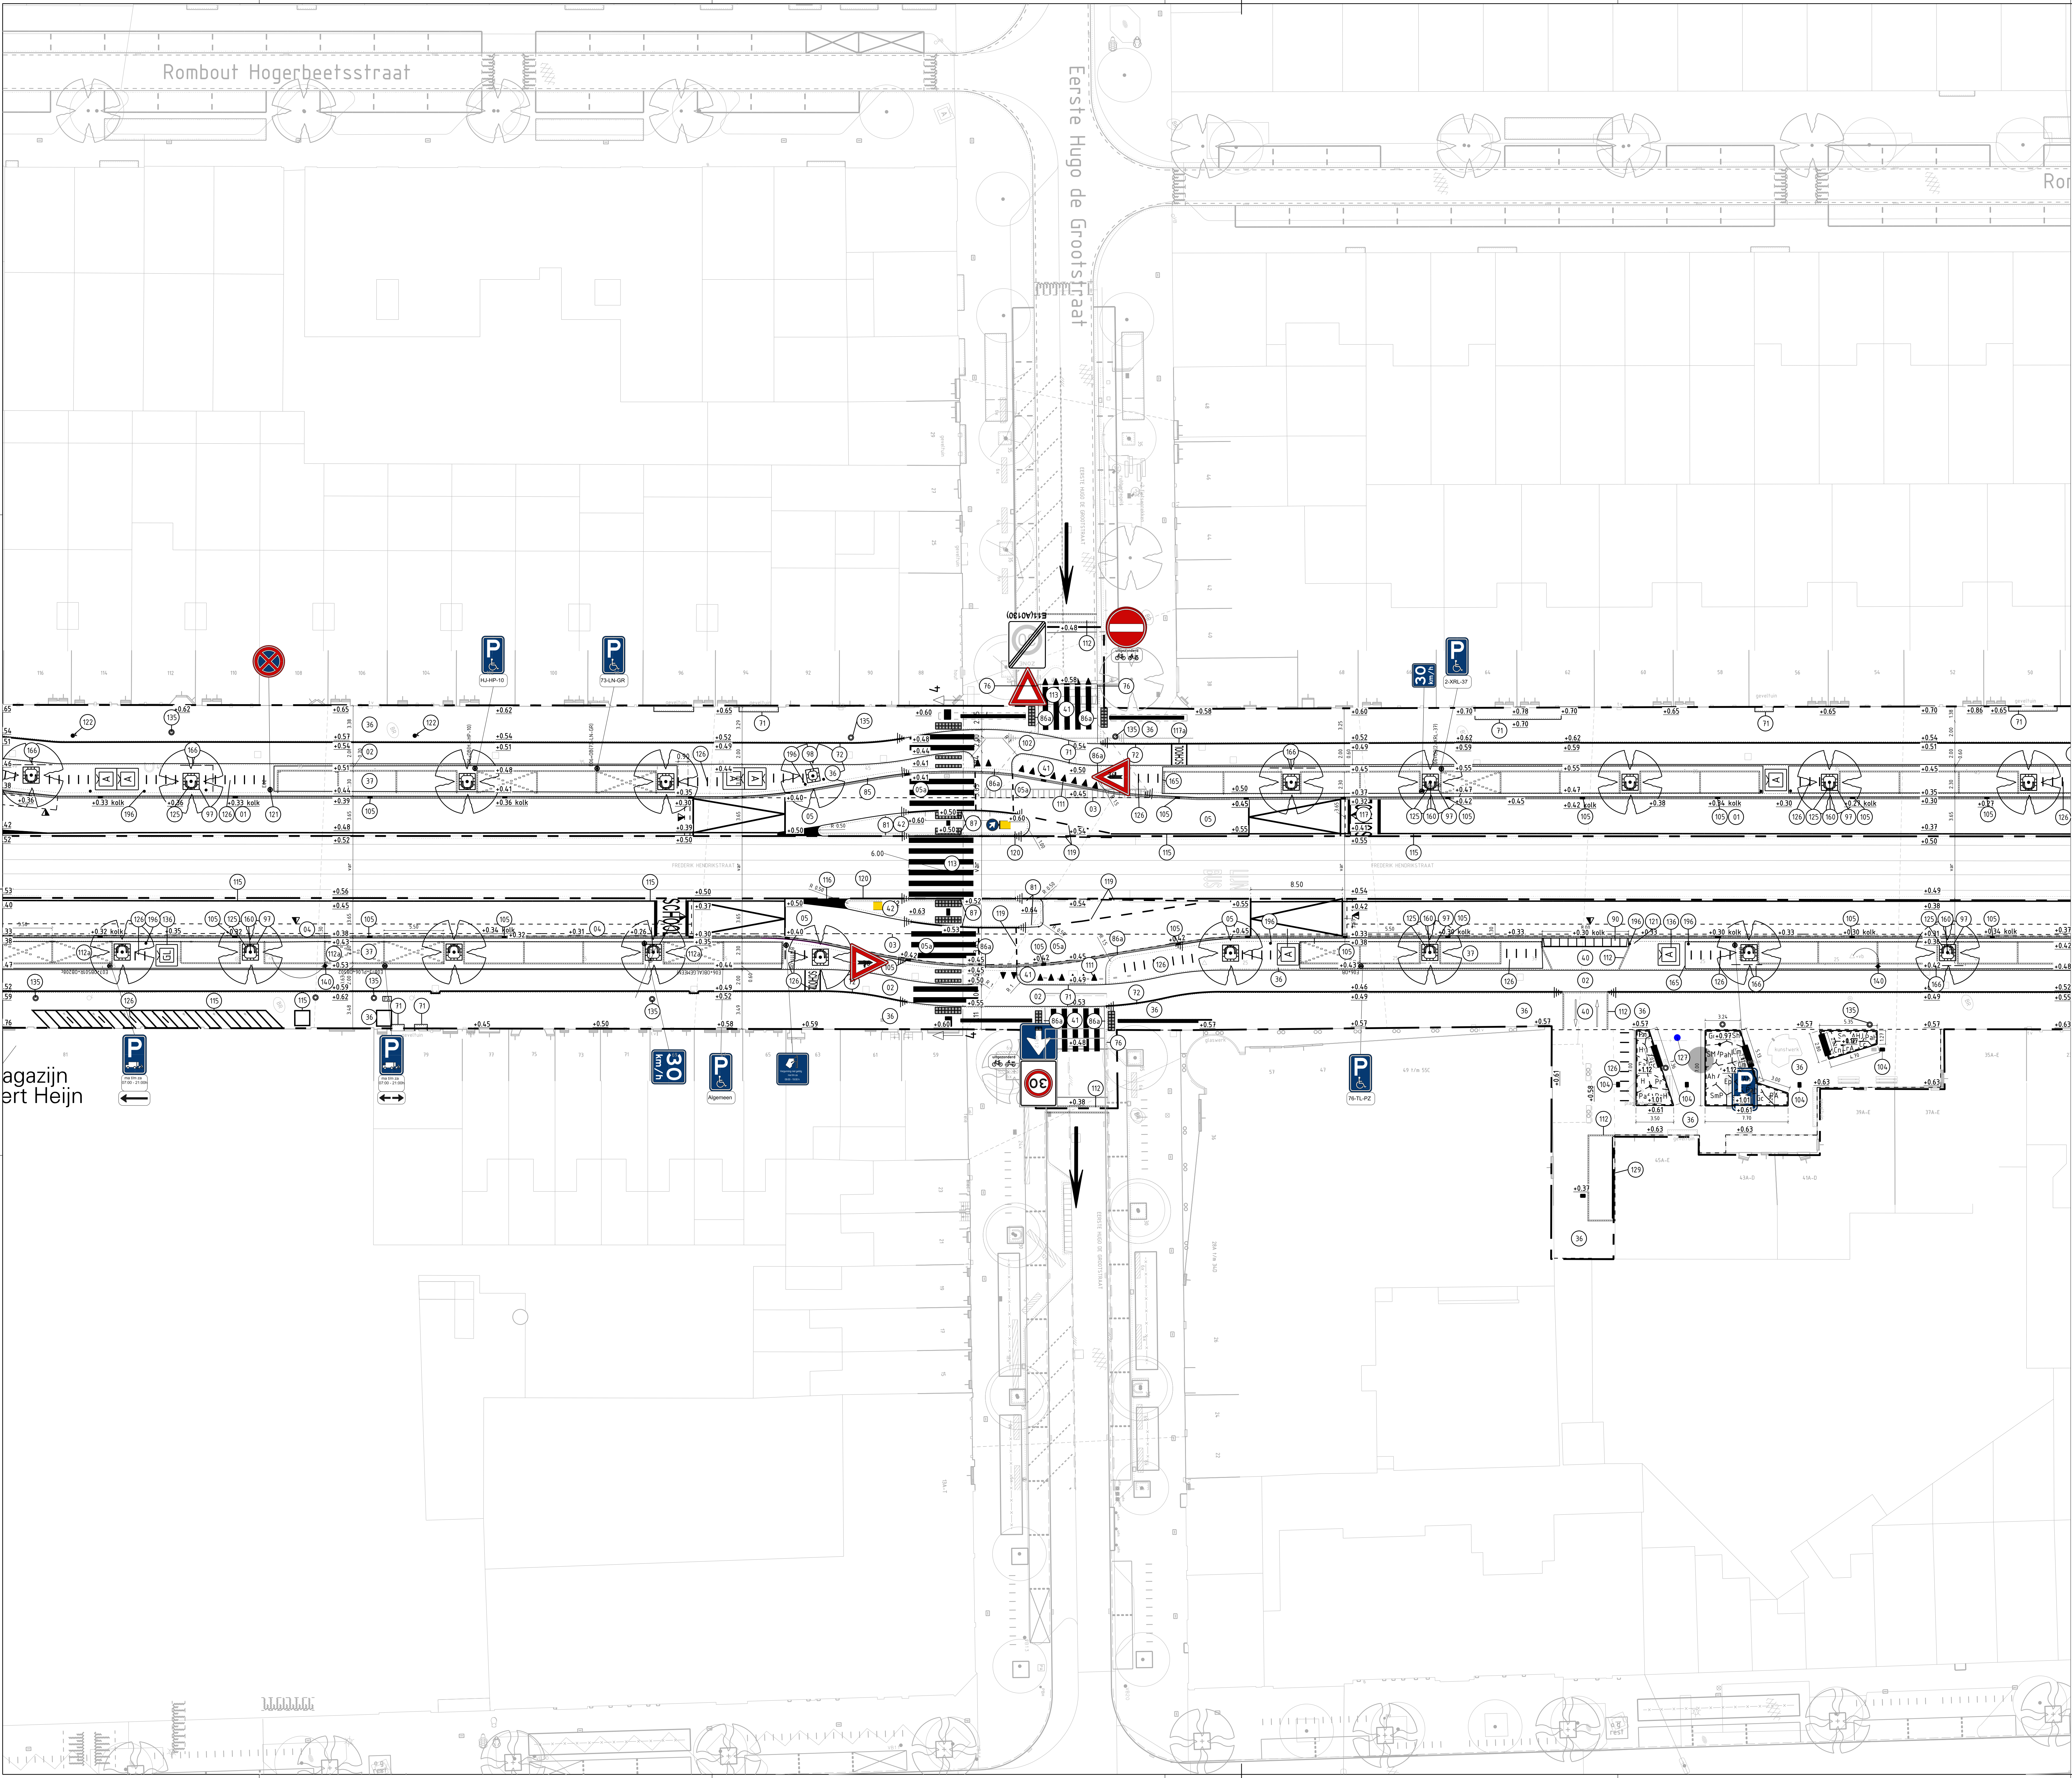

- MATERIAALLIJST NIEUW
- Verklaring
- 20 Nieuw
 - 20 Herstraten
- ASFALT
- 01 Aanbrengen asfalt deklaag 35 mm AC 11 surf, kleur zwart
 - 02 Aanbrengen asfaltconstructie ketspad AC 16 base 75 mm + AC 11 surf 35 mm, kleur rood, op fundering 0/45 300 mm
 - 03 Aansluiting trapconstructie op bestaande asfaltverharding
 - 04 Aanbrengen asfaltconstructie AC 16 base 60 mm + AC 16 bind 60 mm op fundering 0/45 300 mm incl. aanbrengen asfaltverharding
 - 05 Aanbrengen plateau AC 16 base 60 mm + AC 16 bind 60 mm + AC 11 surf 35 mm op bestaande asfaltconstructie
 - 05a Aanbrengen asfaltconstructie AC 16 base 60 mm + AC 16 bind 60 mm op fundering 0/45 300mm incl. aanbrengen asfaltverharding
- KLINKERS
- 35 Herstraten klinkerverharding, keifmaat, 80 mm dik
 - 36 Aanbrengen straatbakstenen, dikmaat, 80 mm dik, rood-bruin in halfsteensverband, op straatlaag
 - 37 Aanbrengen straatbakstenen, keifmaat, 80 mm dik, rood-bruin in elleboogverband, op straatlaag
 - 40 Aanbrengen straatbakstenen, keifmaat, 80 mm dik, rood-bruin in elleboogverband op hyd. meng. 0/45 300 mm
 - 41 Aanbrengen straatbakstenen, keifmaat, 80 mm dik, mangaan in keperverband op hyd. meng. 0/45 mm 300 mm
 - 42 Aanbrengen straatbakstenen, dikmaat, 80 mm dik, rood-bruin in halfsteensverband op zand 200 mm
- TEGELS
- 61 Aanbrengen geleidelijfegel 450 x 300 x 60 mm incl. Noppetegel 300 x 300 x 60 mm
- BANDEN
- 71 Aanbrengen opsluitband 100x200 mm, glad grijs, op stelspecie
 - 72 Aanbrengen gazonband 100x200 mm, glas grijs op stelspecie
 - 76 Aanbrengen trottoirband 130/150x250 mm, deklaag afgewassen basalt / porfier op stelspecie
 - 81 Aanbrengen trottoirband 180/200x250 mm, deklaag afgewassen basalt / porfier op stelspecie
 - 85 Aanbrengen trottoirband 280/300x240 mm, afgewassen basalt / porfier op stelspecie
 - 86 Aanbrengen inritverloopband 300x120 mm, afgewassen basalt / porfier op stelspecie
 - 86a Aanbrengen trottoirband 280/300x150 mm, afgewassen basalt / porfier op stelspecie
 - 87 Aanbrengen inritverloopband 200x170 mm, deklaag afgewassen basalt / porfier op stelspecie
 - 90 Aanbrengen inritband 280/300x240x500 diep 900 mm afgewassen basalt / porfier op stelspecie en steunrug
 - 97 Aanbrengen boomkrans 1500x1500 mm, glad grijs
 - 98 Aanbrengen boomkrans 1200x1200 mm, glad grijs
 - 99 Aanbrengen trottoirband hoekstuk 280x300x240 90 graden
- GOOTCONSTRUCTIES
- 102 Aanbrengen rollaag straatbaksteen in specie, keifmaat, 80 mm dik, kleur rood-bruin
 - 104 Aanbrengen straatkolk 450x300 mm
 - 105 Aanbrengen straatkolk 450x200 mm, tweedelig, schuin
- MARKERING
- 111 Aanbrengen driehoekmarkering in thermoplastisch materiaal 3 mm
 - 111a Aanbrengen blokmarkering in thermoplastisch materiaal 3 mm
 - 112 Aanbrengen FG steen, geschikt voor straatbakstenen, kleur wit
 - 112a Aanbrengen FG steen, geschikt voor straatbakstenen, kleur wit, knusvlak
 - 113 Aanbrengen zebrapadmarkering in thermoplastisch materiaal 3 mm
 - 115 Aanbrengen onderbrokenstreep in thermoplastisch materiaal 3 mm
 - 116 Aanbrengen vlakmarkering in thermoplastisch materiaal 3 mm
 - 117 Aanbrengen tekstmarkering "SCHOOL" h=1.8 m in thermoplastisch materiaal 3 mm incl. stopstreep d= 0.30 m
 - 117a Aanbrengen tekstmarkering "SCHOOL" h=0.6 m in thermoplastisch materiaal 3 mm incl. stopstreep d= 0.15 m
 - 118 Aanbrengen figuratie in thermoplastisch materiaal 3 mm
 - 119 Aanbrengen 1-1 markering in thermoplastisch materiaal 3 mm
- VERKEERSTEKENS
- 120 Aanbrengen verkeerszuil (links rechts) incl. bord(en)
 - 121 Aanbrengen verkeersbordpaal fesspaal met L-blok: l=3200 mm incl. bord(en)
 - 122 Aanbrengen lichtmast(door derden)
 - 123 Aanbrengen verkeersbord ANWB
- STRAATMEUBILAIR
- 125 Aanbrengen boombeschermbeugel U-model RVS H=1500 mm
 - 126 Aanbrengen rijwielbijzethek met kanteletang 048mm 90x90/90 bv mv) RVS+betonvoet
 - 135 Aanbrengen afvalbak 100 l type Puccini, incl. betonvoet(onder maaiveld aanbrengen)
 - 136 Aanbrengen ondergrondse afvalcontainer
 - 137 Aanbrengen ABRI (door derden)
 - 138 Aanbrengen oplaadpunt auto (door derden)
 - 139 Aanbrengen parkeerautomat (door derden)
 - 140 Locatie te verplaatsen GVB-mast (door derden)
- BOMEN, VEREN, HAGEN EN PLANTSOEN
- 160 Planten boom, soort: Ulmus Dorens 30-35 cm
 - 165 Aanbrengen sandwichconstructie geschild met sandwichgrond incl. bomenzand en drainzand
 - 166 Aanbrengen wortelscherm
- VERKEERSMAATREGELEN
- 186 Aanbrengen antiparkeerpaal, RVS, voorzien van 3 groeven met reflectiemateriaal (boven mv 750 mm)

Basislegenda maaiveld			
☐ Inspectiepunt	☐ Hit-me recht	☐ Boomkrans	☐ Peilfilter
☐ Inspectieput rond	☐ Hit-me rond	☐ Parkerautomaat	☐ Bestand asfalt (in asfalt)
☐ Straatkolk 450x200	☐ Parkermeterpaal	☐ Container	☐ Nieuw asfalt (wijdend asfalt)
☐ Straatkolk 450x300	☐ Afvalbak	☐ Glas	☐ Freen/uitvullen (wijdend naar)
☐ Straatkolk 300x300	☐ Brandkraan	☐ Container	☐ Openbaar groen
☐ Trofthek	☐ Poel	☐ Container	☐ Verlaagde band (maal is hoog)
☐ Lichtmast	☐ Carre	☐ Container	☐ Terrasafschieding
☐ Trammast	☐ Brievenbus	☐ Container	
☐ Verkeerslicht	☐ Wegwijzer	☐ Container	
☐ Verkeersbord	☐ Bank	☐ Container	
☐ Paal	☐ Fietsenrek	☐ Container	
☐ Paal uitneembaar	☐ Fietsenlepel	☐ Container	
☐ Antiparkeerband	☐ Reclamezuil	☐ Container	
☐ Antiparkeerblok	☐ Leidspaal	☐ Container	
☐ Parkeerbeugel	☐ Vlaggermast	☐ Container	
☐ Energiekast		☐ Container	

Beschrijving: Halte thv Hugo de grootplein niet versnellen(rekening aangepast)
Plan thv Frederik Hendrikstraat 43-45 aangevuld

Opsteller: T.Kieverlaan	Goedgekeurd en vrijgegeven: F.Mulder	Paraaf:	Datum: 16-5	Wijziging: A
----------------------------	---	---------	----------------	-----------------

Ingenieursbureau

Opdrachtgever: Gemeente Amsterdam

Project: Herinrichting Frederik Hendrikstraat

Onderdeel: Nieuwe situatie

Status: Definitief	Fase: Bestek	Behoort bij: Bestek	Schaal: 1:200
Opsteller: T.Kieverlaan	Goedgekeurd en vrijgegeven: F.Mulder	Paraaf:	Datum: 18-05-2018
Projectnummer: 20180204	Tekeningnummer: FH-04	Bladnummer: 3	Formaat: A0
Auteursrechten voorbehouden		Aantal bladen: 6	Wijziging: A
Bestandsnaam: hts		Documentnr:	Platdatum: PLTD