


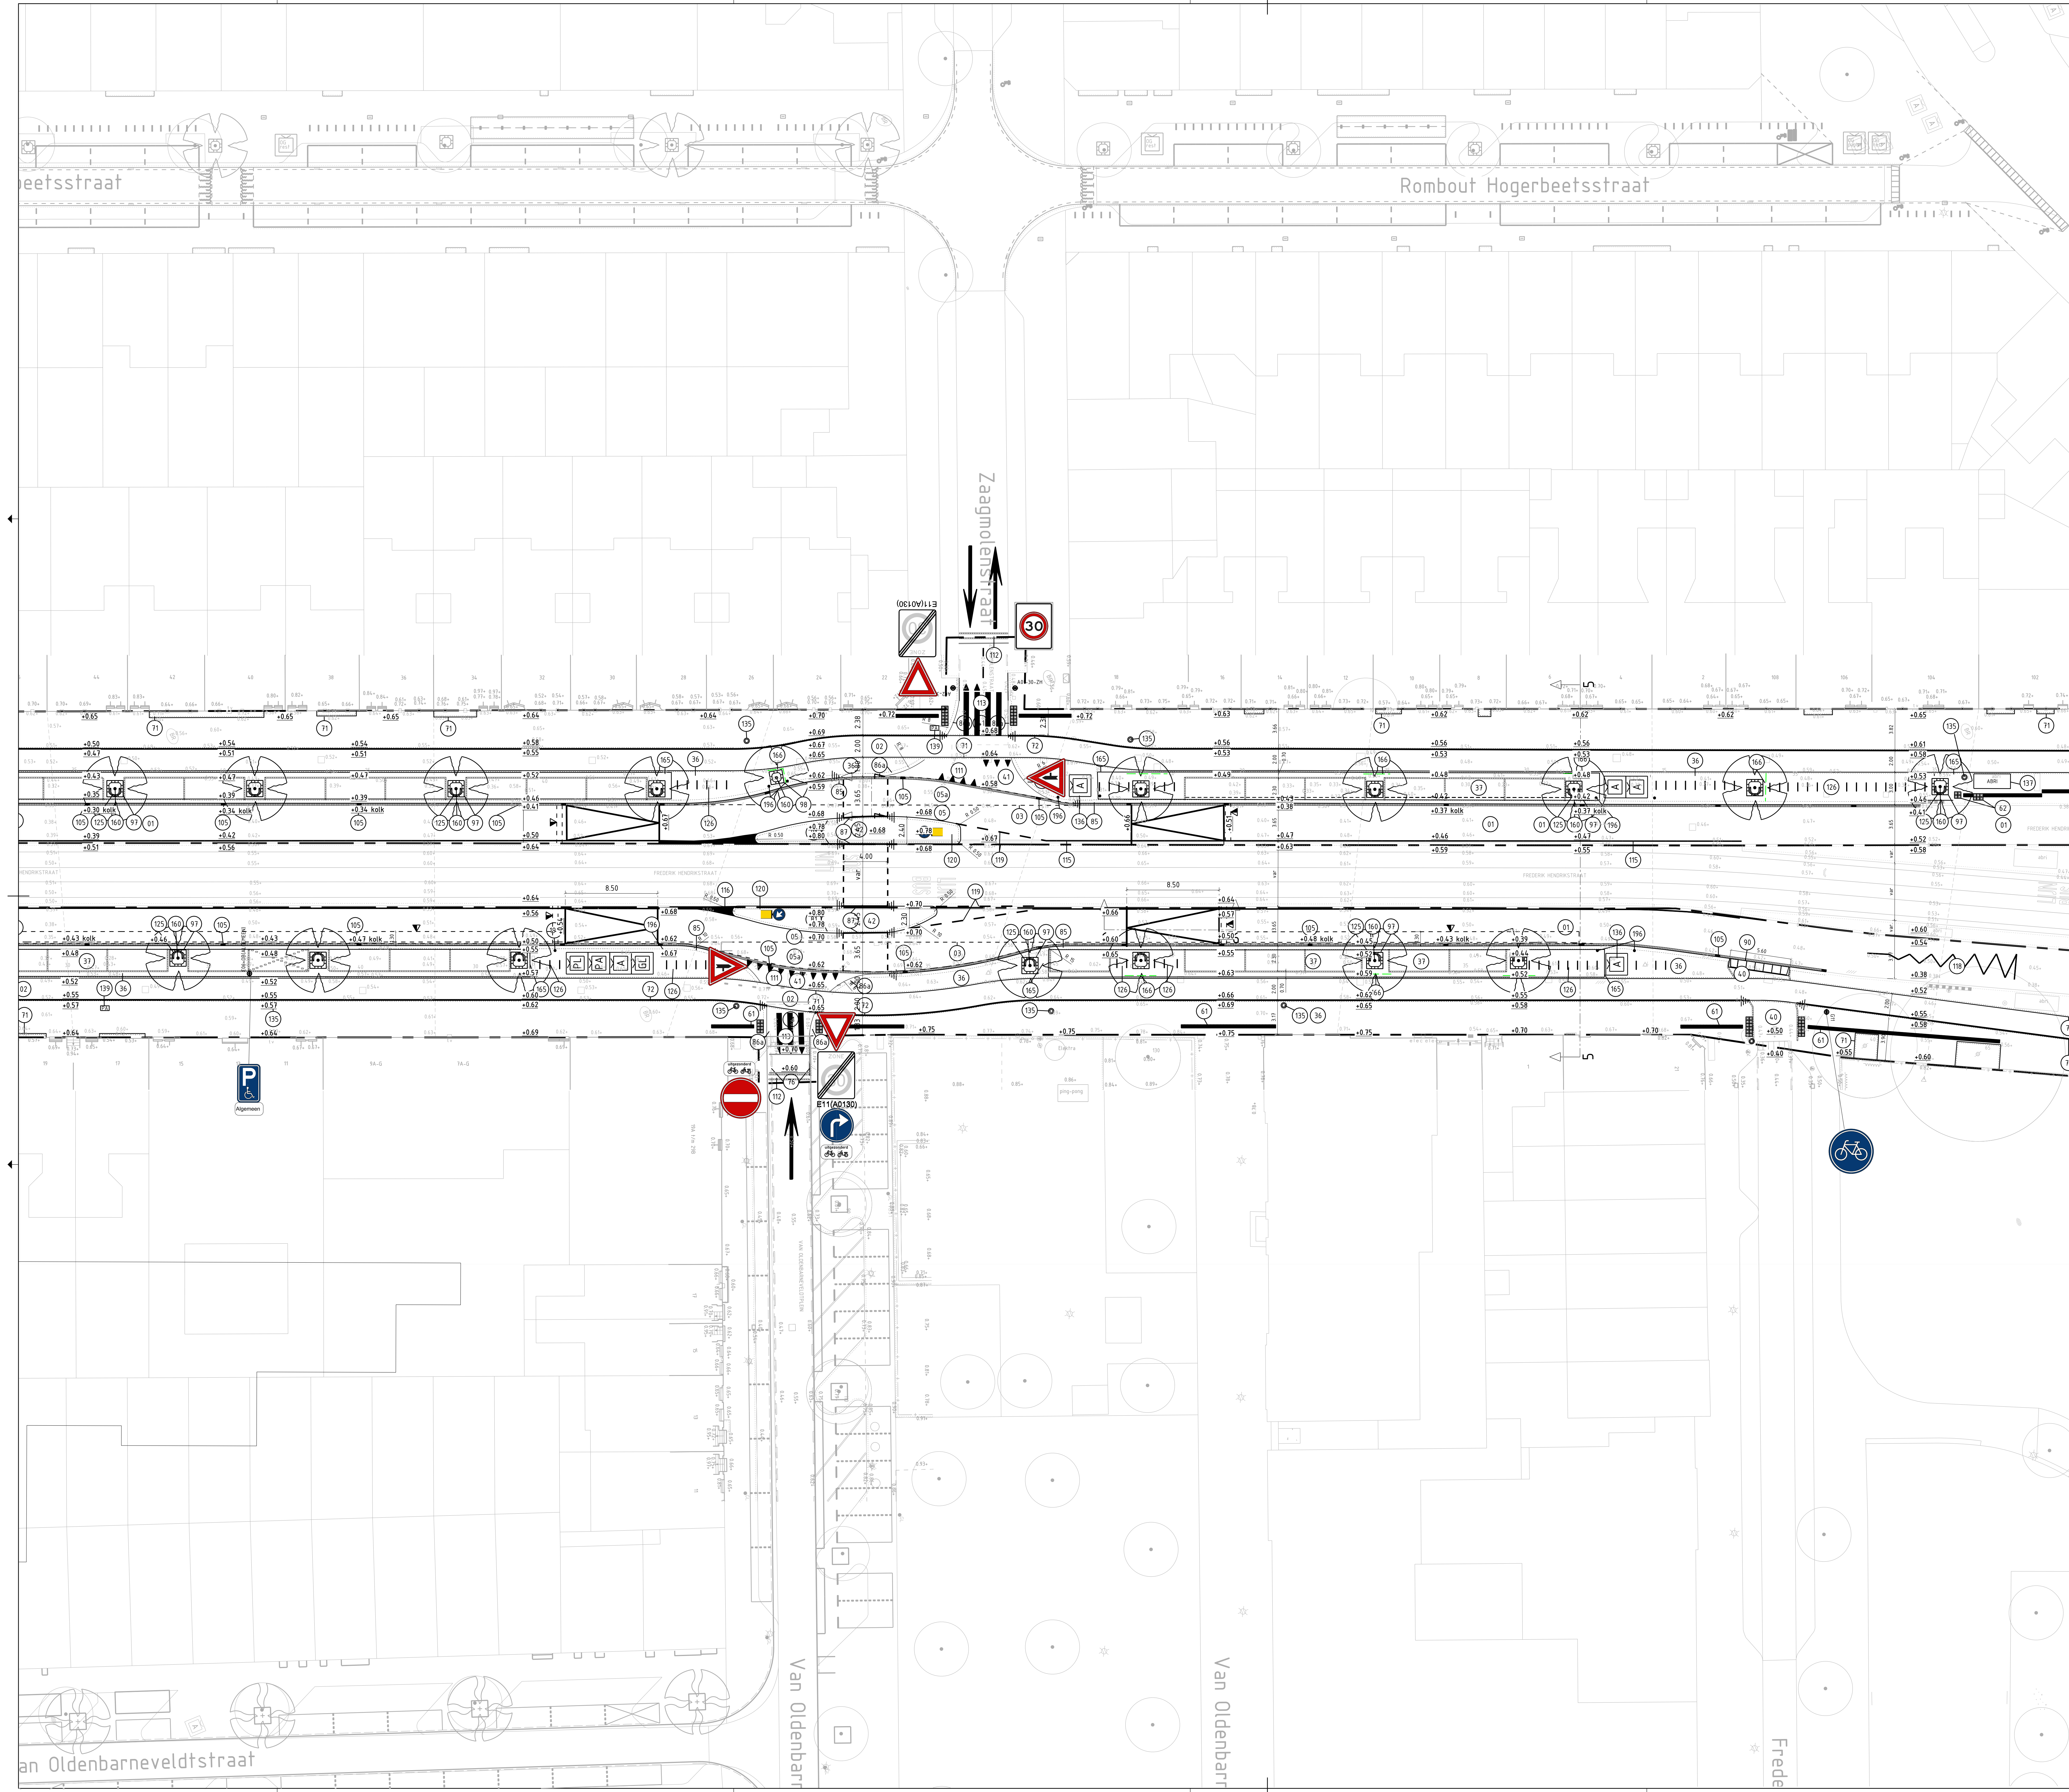

MATERIAALLIJST NIEUW

Verkeering
20 Nieuw
20 Herstraten

ASFALT

01 Aambrenge asphalt deklaag 35 mm AC 11 surf, kleur zwart
02 Aambrenge asphaltconstructie fetspad AC 16 base 75 mm + AC 11 surf 35 mm, kleur rood, op fundering 045 200 mm
03 Aansluiting trapconstructie op bestaande asphaltharding
04 Aambrenge asphaltconstructie AC 16 base 60 mm + AC 16 bind 60 mm op fundering 045 300 mm incl aambrenge asphaltverpaving
05 Aambrenge plateau AC 16 base 60 mm + AC 16 bind 60 mm + AC 11 surf 35 mm op bestaande asphaltconstructie
05a Aambrenge asphaltconstructie AC 16 base 60 mm + AC 16 bind 60 mm op fundering 045 300mm incl aambrenge asphaltverpaving

KLINKERS

35 Herstraten klinkerharding, keiformaat, 80 mm dik
36 Aambrenge straatbakstenen, dikformaat, 80 mm dik, rood-bruin in halfsteensverband, op straatlaag
37 Aambrenge straatbakstenen, keiformaat, 80 mm dik, rood-bruin in elleboogverband, op straatlaag
40 Aambrenge straatbakstenen, keiformaat, 80 mm dik, rood-bruin in elleboogverband op hyd. meng. 045 300 mm
41 Aambrenge straatbakstenen, keiformaat, 80 mm dik, mangaan in keperverband op hyd. meng. 045 300 mm
42 Aambrenge straatbakstenen, dikformaat, 80 mm dik, rood-bruin in halfsteensverband op zand 200 mm

TEGELS

61 Aambrenge geleidelijntegel 450 x 300 x 60 mm incl Noppentegel 300 x 300 x 60 mm

BANDEN

71 Aambrenge opsluitband 100x200 mm, glad grijs, op stelspecie
72 Aambrenge gazonband 100x200 mm, glad grijs op stelspecie
76 Aambrenge trottoirband 130150x250 mm, deklaag uitgewassen basalt / porfier op stelspecie
81 Aambrenge trottoirband 180200x250 mm, deklaag uitgewassen basalt / porfier op stelspecie
85 Aambrenge trottoirband 280300x240 mm, uitgewassen basalt / porfier op stelspecie
86 Aambrenge inritverloopband 300x120 mm, uitgewassen basalt / porfier op stelspecie
86a Aambrenge trottoirband 280300x150 mm, uitgewassen basalt / porfier op stelspecie
87 Aambrenge inritverloopband 200x170 mm, deklaag uitgewassen basalt / porfier op stelspecie
90 Aambrenge inritband 280300x240x500 diep 900 mm uitgewassen basalt / porfier op stelspecie en steunrug
97 Aambrenge boorkrants 1500x1500 mm, glad grijs
98 Aambrenge boorkrants 1200x1200 mm, glad grijs
99 Aambrenge trottoirband hoekstuk 280x300x240 90 graden

GOOTCONSTRUCTIES

102 Aambrenge rollaag straatbaksteen in specie, keiformaat, 80 mm dik, kleur rood-bruin
104 Aambrenge straatkolk 450x300 mm
105 Aambrenge straatkolk 450x200 mm, tweedelig, schuin

MARKERING

111 Aambrenge diehoekmarkering in thermoplastisch materiaal 3 mm
111a Aambrenge blokmarkering in thermoplastisch materiaal 3 mm
112 Aambrenge FG steen, geschikt voor straatbakstenen, kleur wit.
112a Aambrenge FG steen, geschikt voor straatbakstenen, kleur wit, kruisvlak
113 Aambrenge zebrapadmarkering in thermoplastisch materiaal 3 mm
115 Aambrenge ononderbrokenstreep in thermoplastisch materiaal 3 mm
116 Aambrenge vlakmarkering in thermoplastisch materiaal 3 mm
117 Aambrenge tekstmarkering "SCHOO!" h=0.8 m in thermoplastisch materiaal 3 mm incl stopstreep d= 0.30 m
117a Aambrenge tekstmarkering "SCHOO!" h=0.8 m in thermoplastisch materiaal 3 mm incl stopstreep d= 0.15 m
118 Aambrenge figuratie in thermoplastisch materiaal 3 mm
119 Aambrenge 1" markering in thermoplastisch materiaal 3 mm

VERKEERSTEKENEN

120 Aambrenge verkeersbord (links rechts) incl. bord(en).
121 Aambrenge verkeersbord opaal-floerpaal met L-balk, H=3200 mm incl. bord(en).
122 Aambrenge lichtmast (door derden)
123 Aambrenge verkeersbord ANWB

STRAATMEUBILAIR

125 Aambrenge boombeschermbeugel U-model RVS H=1500 mm
126 Aambrenge rijwielbijzethek met kantelstang Ø48mm 90x90/90 bv RVS+betonvoet
135 Aambrenge afvalbak 100 type Puccini, incl betonoef (onder maahvel aambrenge)
138 Aambrenge ondergrondse afvalcontainer
137 Aambrenge ABRI (door derden)
138 Aambrenge opblaasaut auto (door derden)
139 Aambrenge parkeerautomat (door derden)
140 Locatie te verplaatsen GVB-mast (door derden)

BOEMEN, VEREN, HAGEN EN PLANTSOEN

160 Platten boom, soort: Ulmus, Doorn 30-35 cm
165 Aambrenge sandwichconstructie goud met sandwichgrond incl bomenzand en drainzand
166 Aambrenge wortelstelsel

VERKEERSMAATREGELEN

Basislegenda maaiveld

☐ Inspecieput	☐ Hit-me recht	☐ Boomkran	☐ Pellifilter
☐ Inspecieput rond	☐ Hit-me rond	☐ Parkeerautomaat	☐ Bestaand asphalt (in asfalt)
☐ Straatkolk 450x200	☐ Parkeerautomaat	☐ Parkeermeterpaal	☐ Nieuw asfalt (lijvend asfalt)
☐ Straatkolk 450x300	☐ Afvalbak	☐ Brandkraan	☐ Freeze/uitvullen (lijvend naar)
☐ Straatkolk 300x300	☐ Poef	☐ Carre	☐ Openbaar groen
☐ Troitforhek	☐ Briefenbus	☐ Wegwijzer	☐ Verlaagde band (snel is hoog)
☐ Lichtmast	☐ Bank	☐ Fietsenrek	☐ Terrasafschieding
☐ Tranmast	☐ Paal uitneembaar	☐ Fietsnietje	
☐ Verkeerslicht	☐ Antiparkeerband	☐ Rectanezuil	
☐ Verkeersbord	☐ Antiparkeerblok	☐ Ledbalk	
☐ Verkeersbord	☐ Parkeerbeugel	☐ Vlaggermast	
☐ Paal	☐ Energiekast		

Toevoegingen
Bestaand
Nieuw
Vervallen

Beschrijving: Halte thv Hugo de grootplein niet versnialentekening aangepast)
Plan thv Frederik Hendrikstraat 43-45 aangevuld

Opsteller: TKL
Goedgekeurd en vrijgegeven: FM
Paraaf: 16-5
Datum: 16-5
Wijziging: A

Ingenieursbureau

Opdrachtgever: Gemeente Amsterdam
Project: Herinrichting Frederik Hendrikstraat

Onderdeel: Nieuwe situatie

Status: Definitief	Fase: Bestek	Behoort bij: Bestek	Schaal: 1:200
Opsteller: T Kleverlaan	Goedgekeurd en vrijgegeven: F Mulder	Paraaf:	Datum: 18-05-2018
Projectnummer: 20180204	Tekeningnummer: FH-04	Bladnummer: 4	Formaat: A0
Auteursrechten voorbehouden	Documentnr:	Aantal bladen: 5	Wijziging: A
Bestandsnaam: nts		Platdatum: PLTD	