



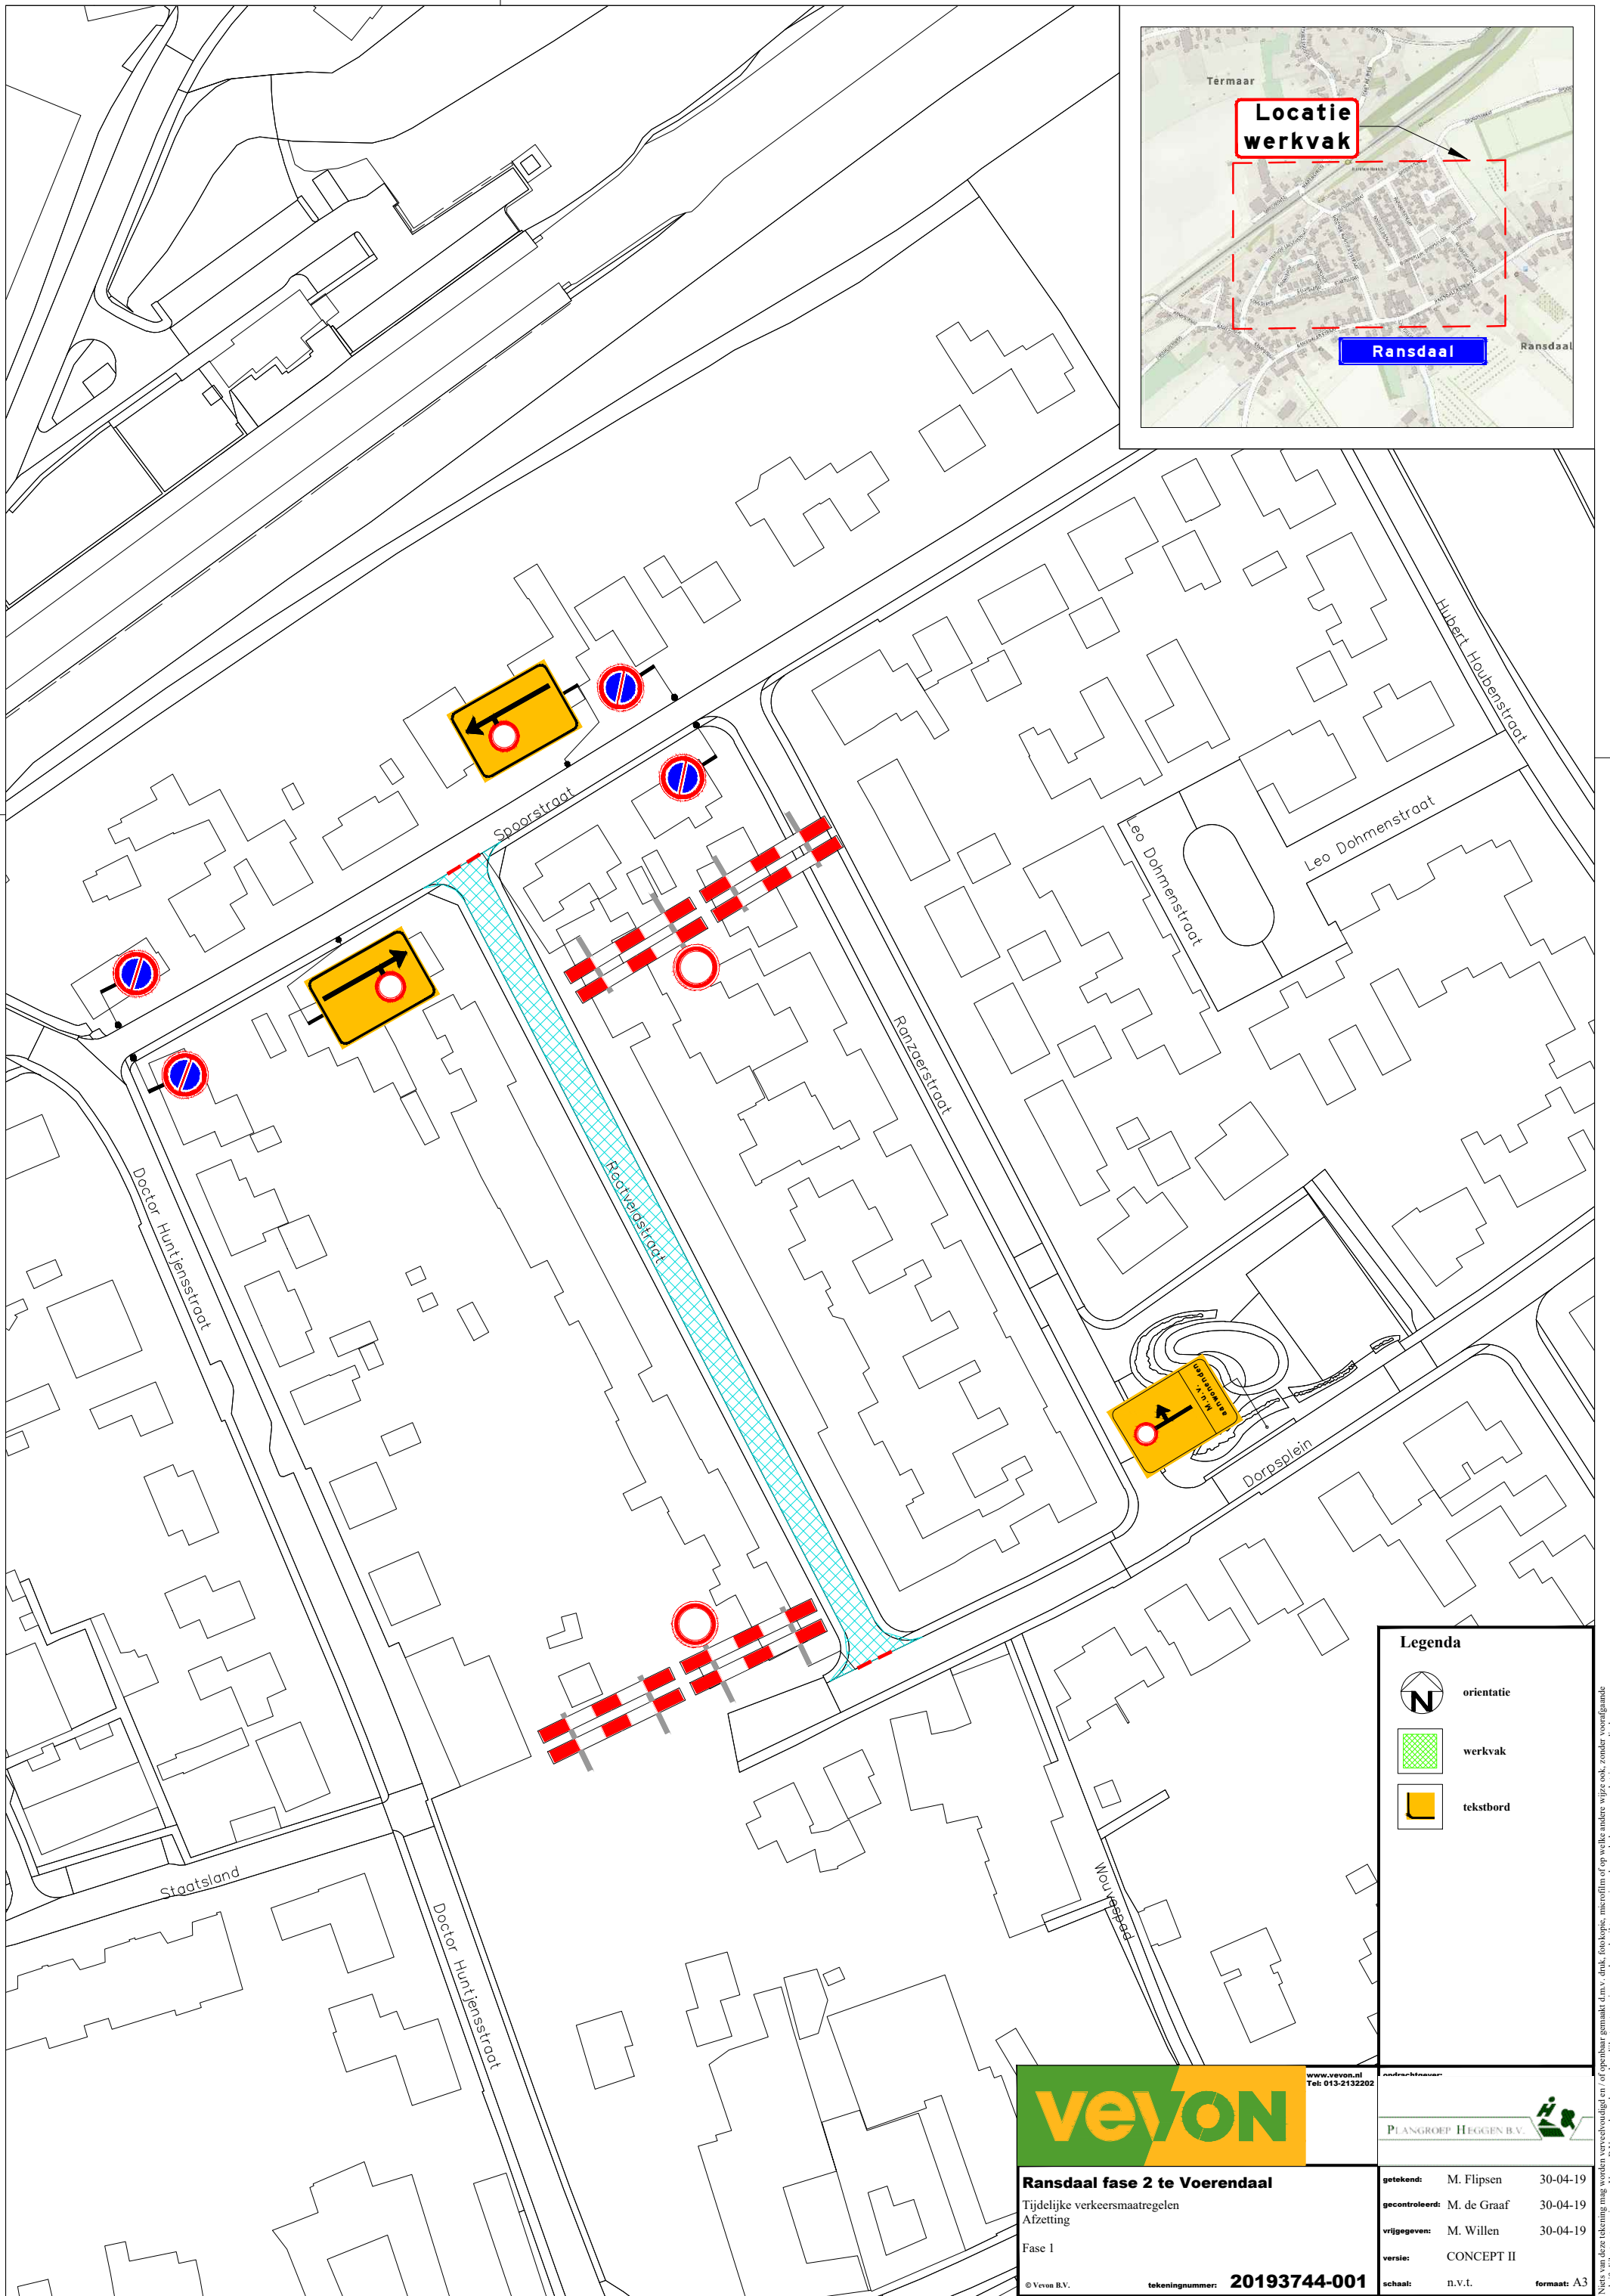

Legenda

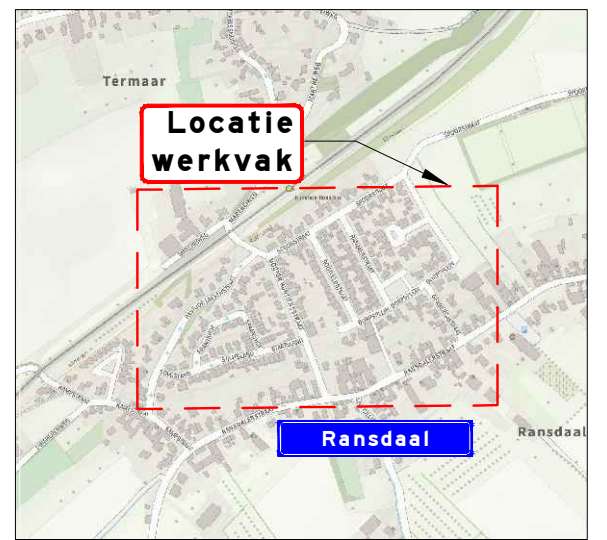

werkvak



teksthord



www.vevon.nl
Tel: 013-2132202

Tel: 013-2132202

andrechtvoer.



PLANGROEP HEGGEN B.V.

Ransdaal fase 2 te Voerendaal

Tijdelijke verkeersmaatregelen
Afzetting

Fase 1

© Vevon B.V.

getekend:	M. Flipsen	30-04-19
-----------	------------	----------

gecontroleerd: M. de Graaf 30-04-19

vrijgegeven: M. Willen 30-04-19

version: CONCEPT II

schakel: n v f format: A3

Schaal:	11. v. t.	formaat:	A5
---------	-----------	----------	----

schriftelijke toestemming van Vevon B.V., noch zonder een dergelijke toestemming worden gebruikt voor enig ander werk dan waarvoor het is vervaardigd.