
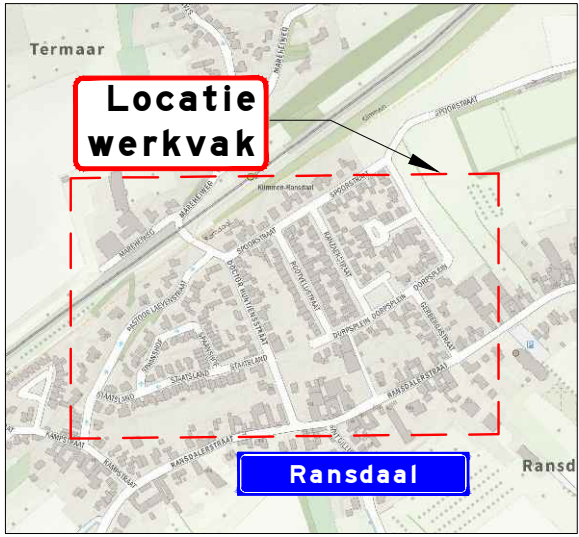


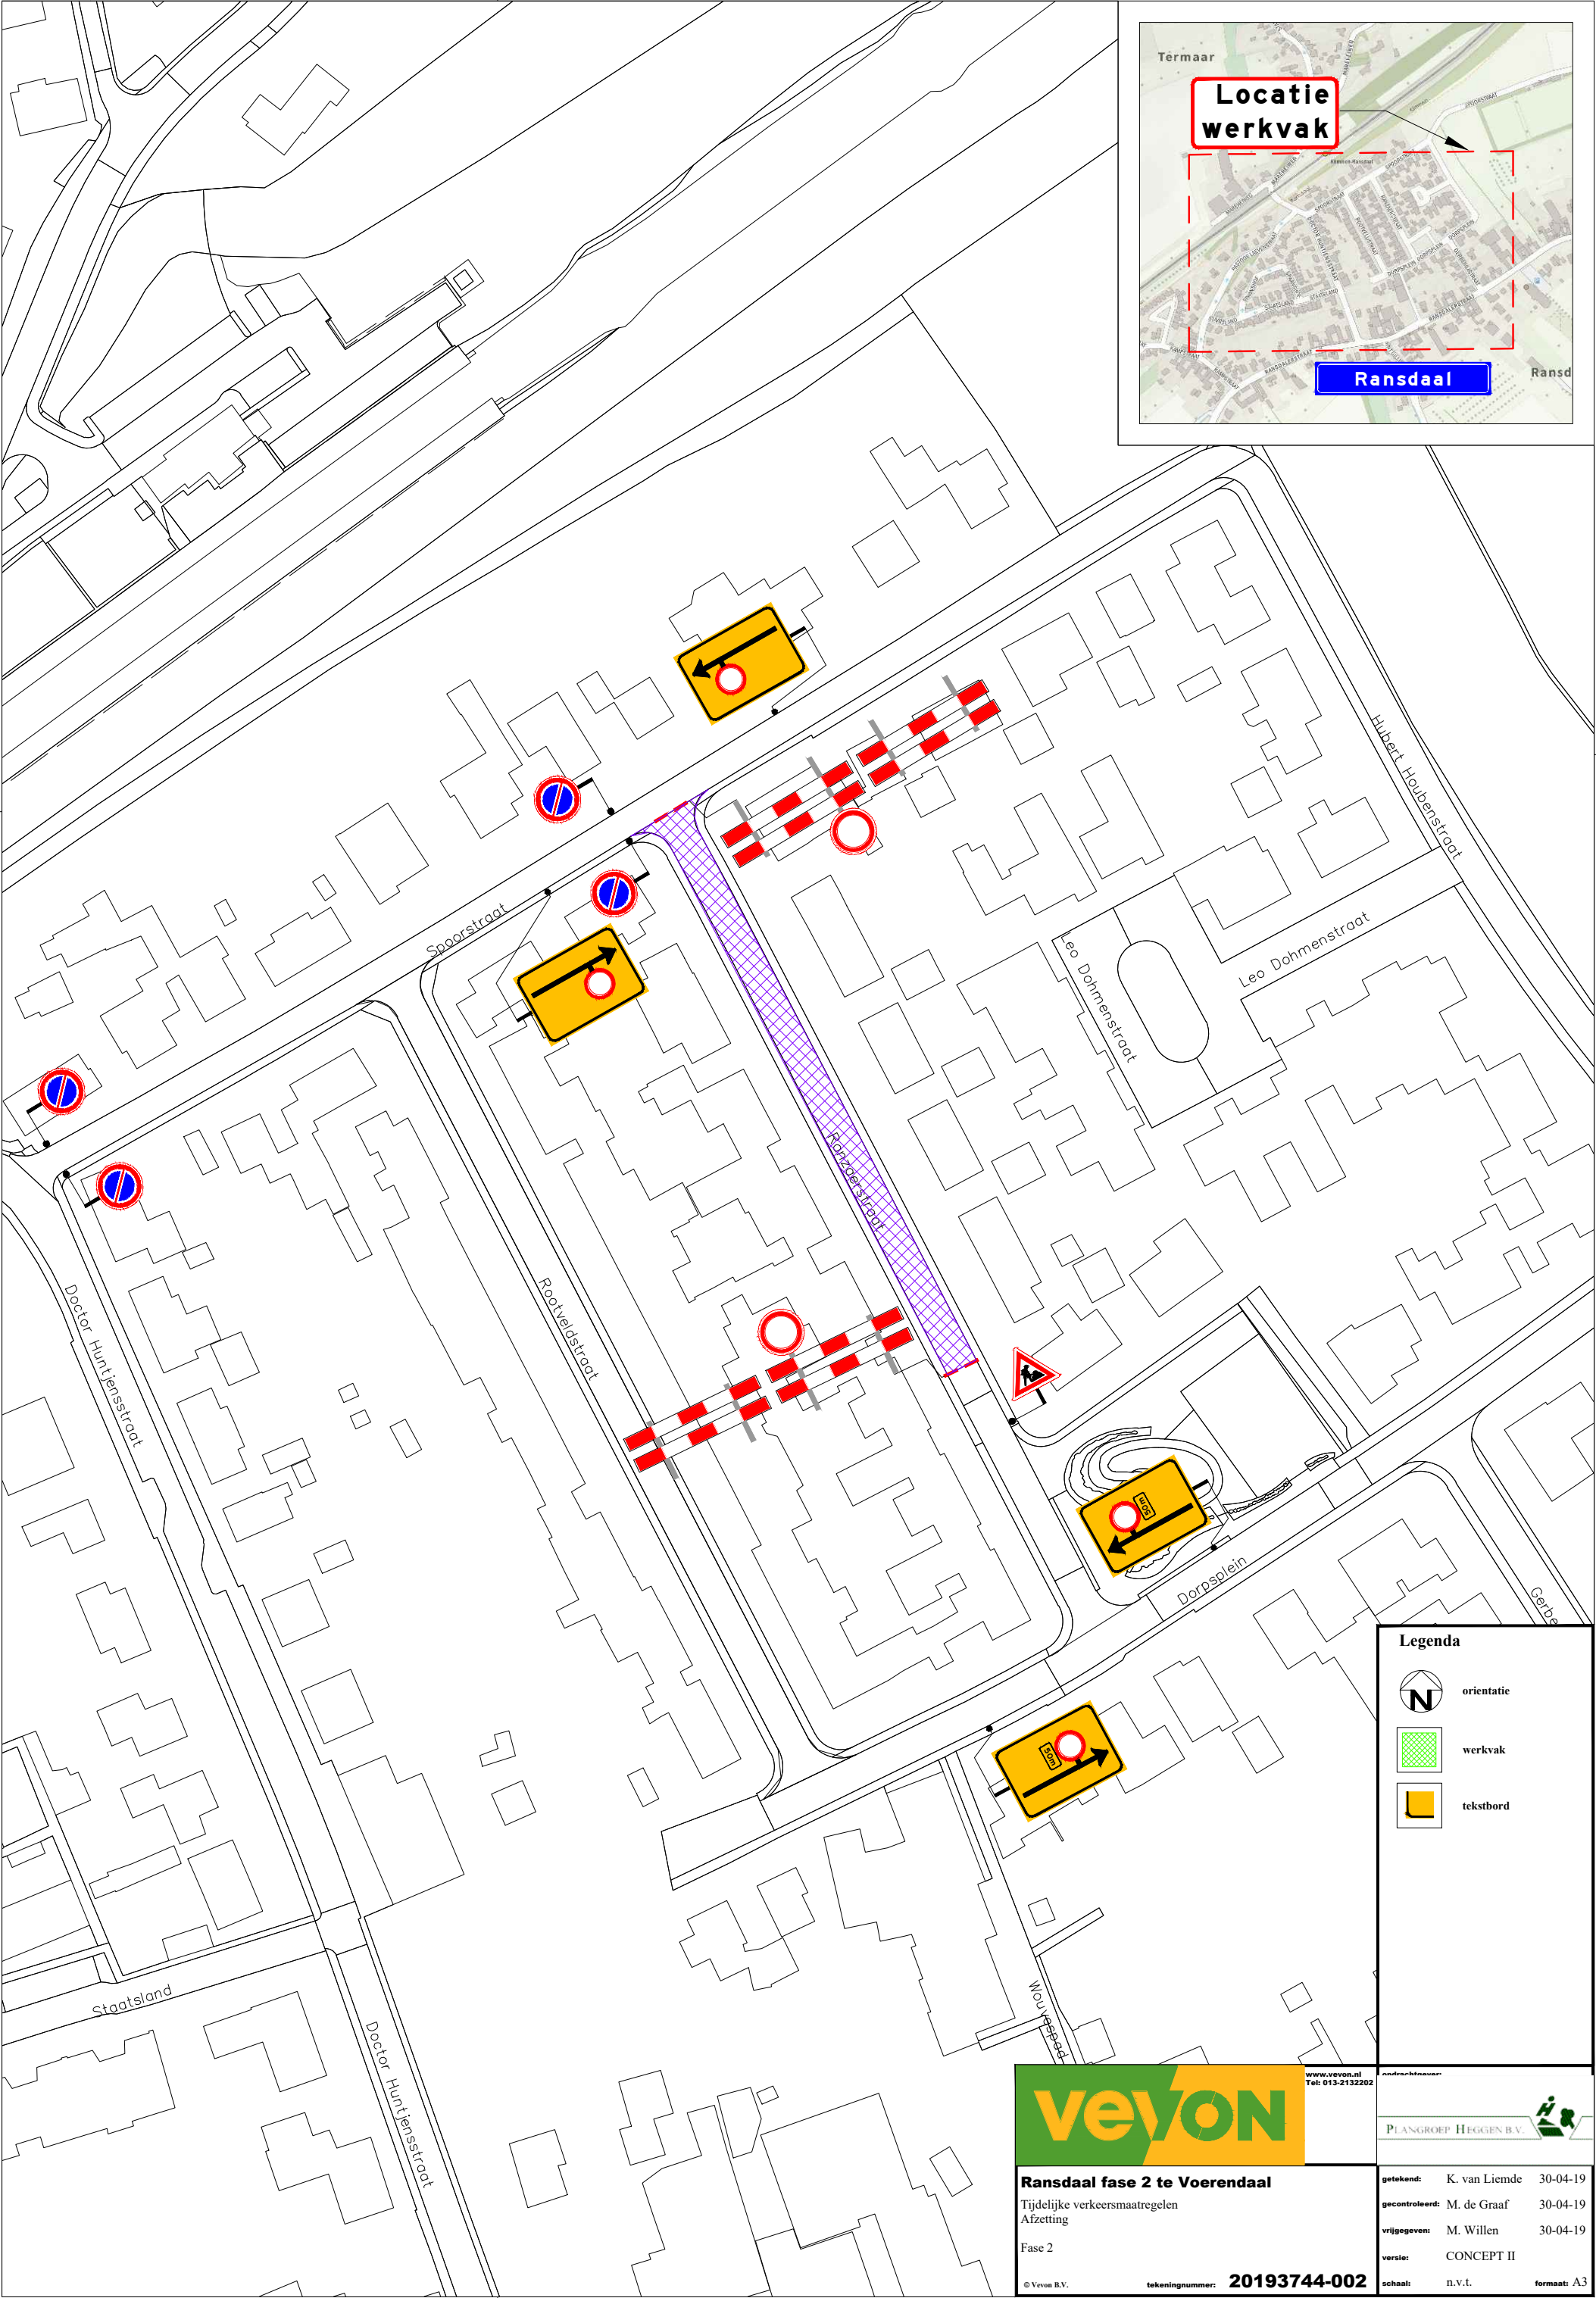

Legenda

- orientatie
- werkvak
- tekstbord

getekend: K. van Liemde	30-04-19
gecontroleerd: M. de Graaf	30-04-19
vrijgegeven: M. Willen	30-04-19
versie: CONCEPT II	
schaal: n.v.t.	formaat: A3

www.vevon.nl
Tel: 013-2132202

Ransdaal fase 2 te Voerendaal
Tijdelijke verkeersmaatregelen
Afzetting
Fase 2

tekeningsnummer: 20193744-002

PLANGROEP HEGGEN B.V.

getekend: K. van Liemde	30-04-19
gecontroleerd: M. de Graaf	30-04-19
vrijgegeven: M. Willen	30-04-19
versie: CONCEPT II	
schaal: n.v.t.	formaat: A3

Niet van deze tekening mag worden vervoerdigd en/of openbaar gemaakt d.m.v. druk, fotokopie, microfilm of op welke andere wijze ook, zonder voorafgaande schriftelijke toestemming van Vevon B.V., met uitzondering van het gebruik voor een ander werk dan waarvoor het is vervaardigd.