



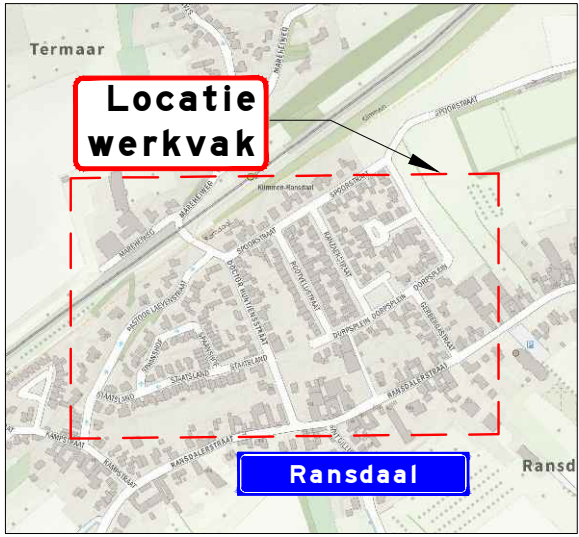

Legenda		
	orientatie	
	werkvak	
	tekstbord	

getekend: K. van Liemde 30-04-19		
gecontroleerd: M. de Graaf 30-04-19		
vrijgegeven: M. Willen 30-04-19		
versie: CONCEPT II		
schaal: n.v.t.		
formaat: A3		

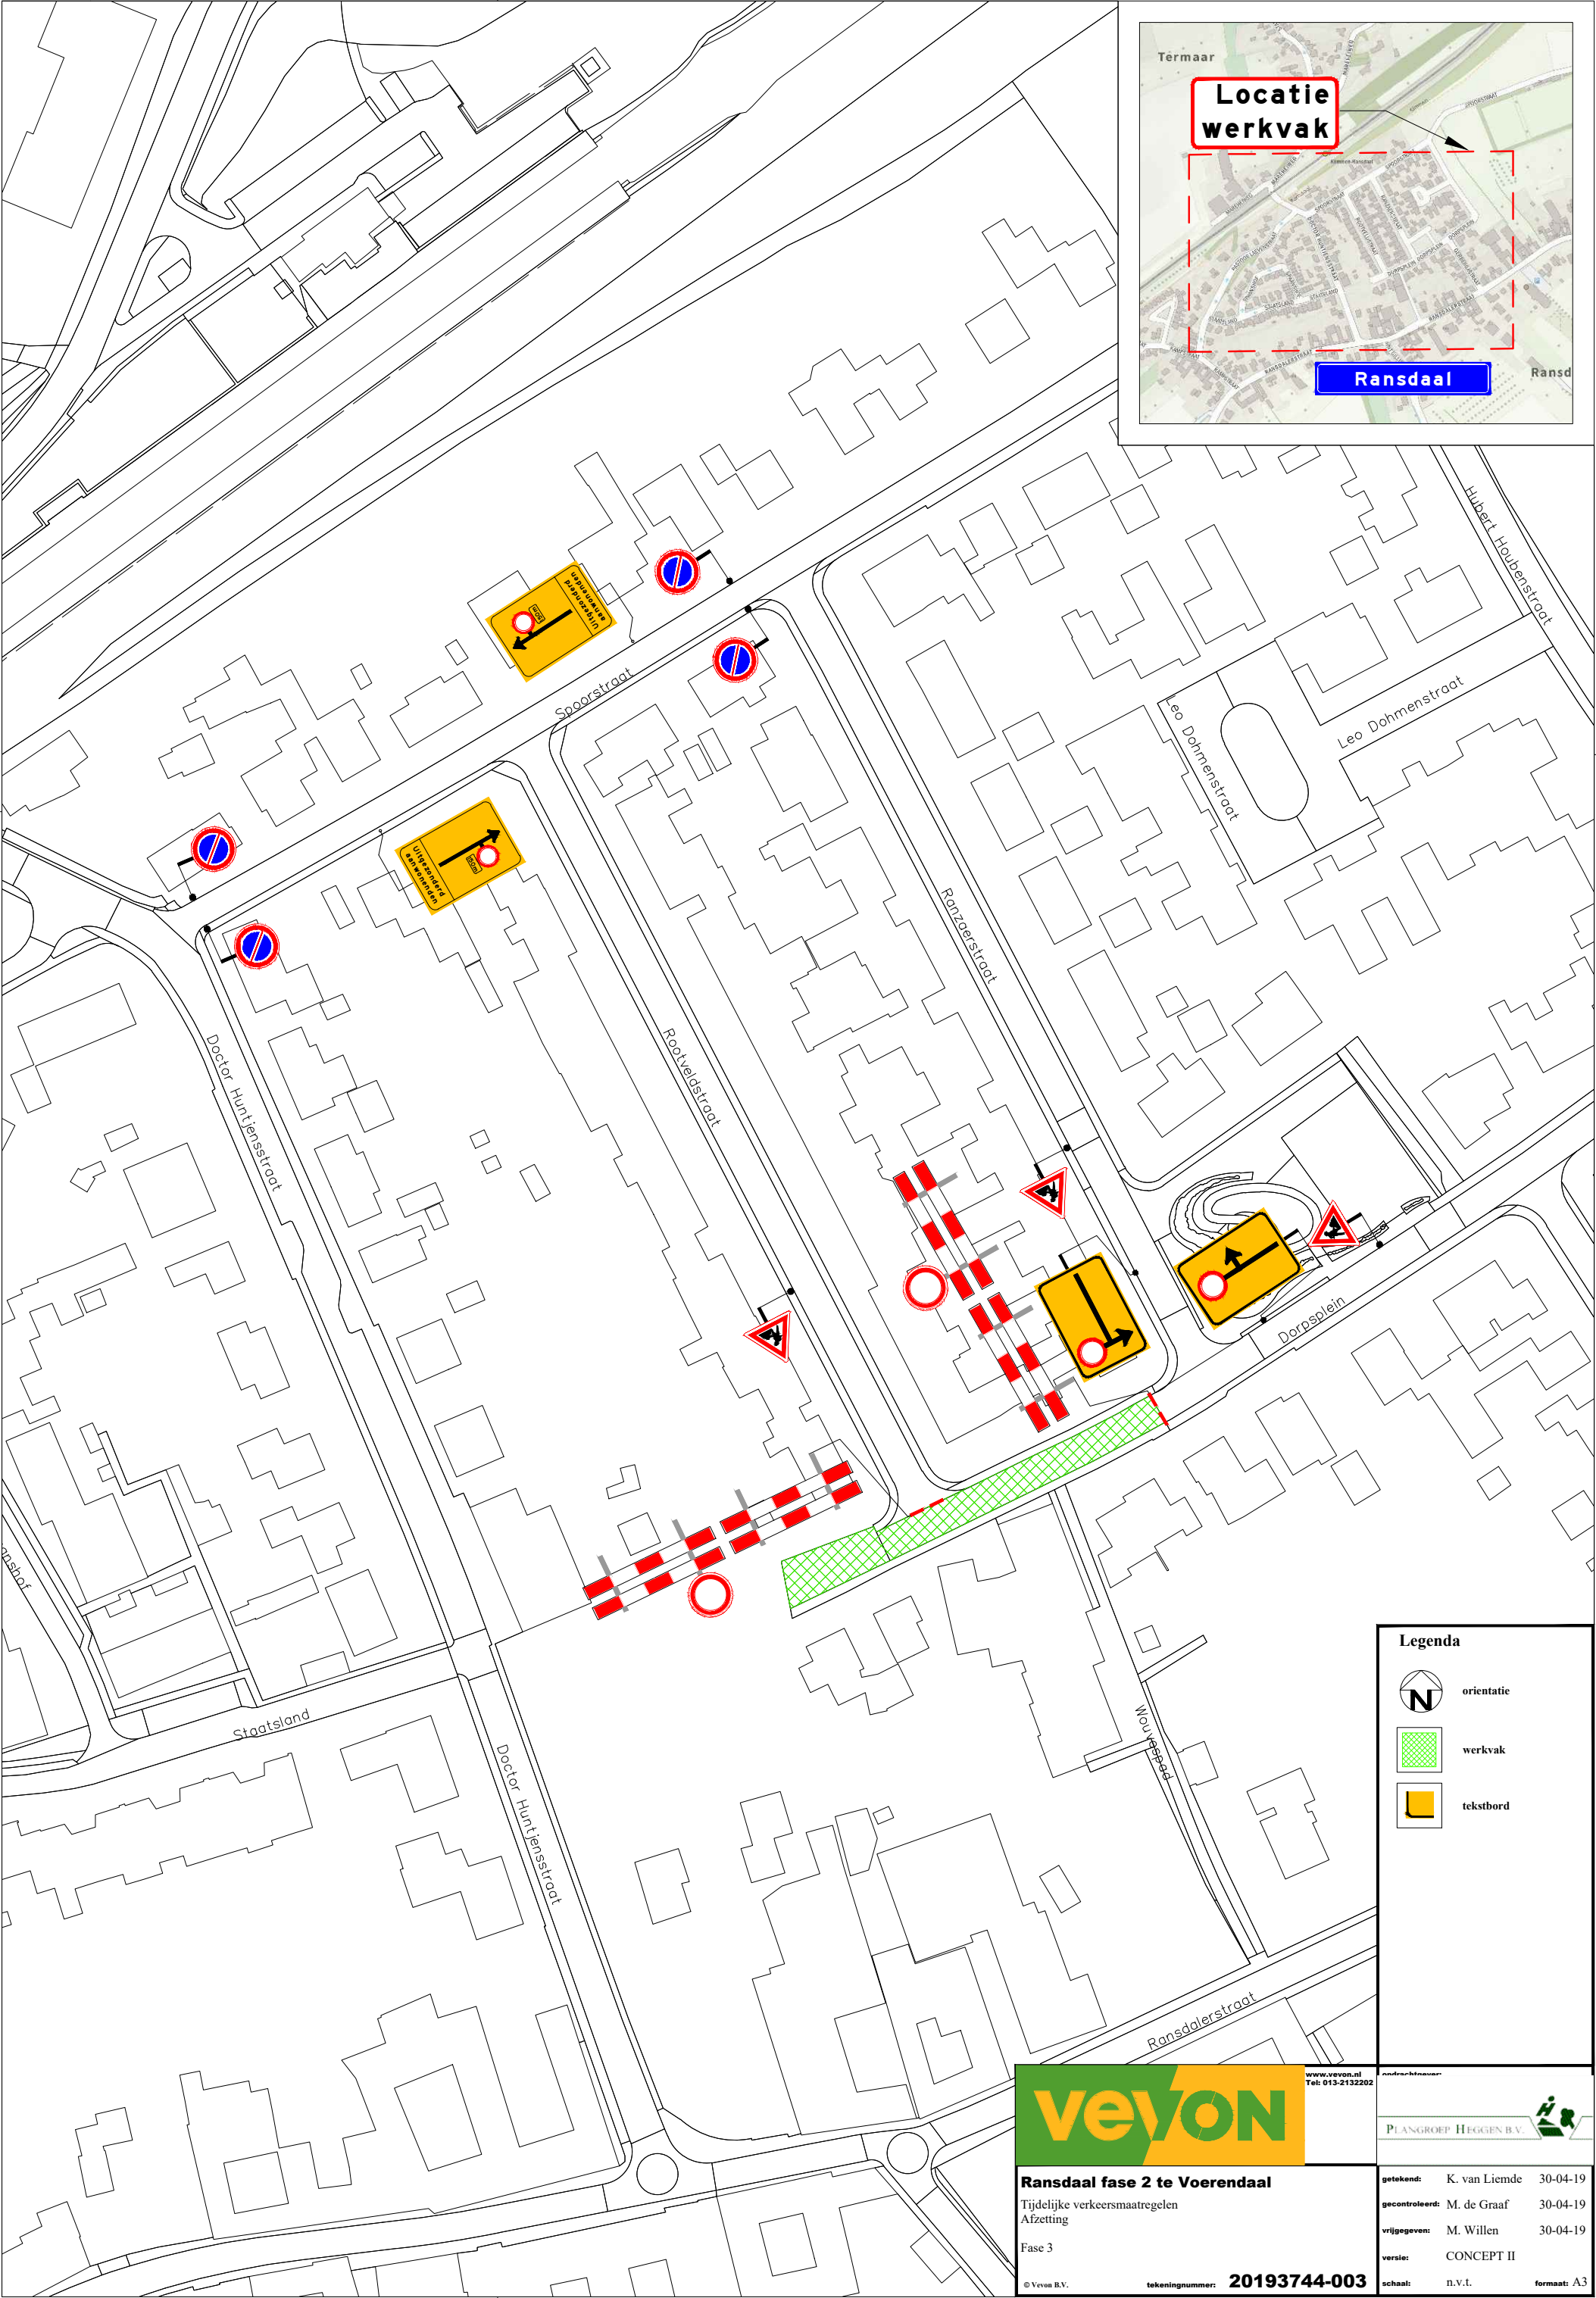

Ransdaal fase 2 te Voerendaal
Tijdelijke verkeersmaatregelen
Afsteking
Fase 3

© Veyon B.V. tekeningnummer: **20193744-003**

www.vevon.nl
Tel: 013-2132202



Niet van deze tekening mag worden vervoerdigd en/of openbaar gemaakt d.m.v. druk, fotokopie, microfilm of op welke andere wijze ook, zonder voorafgaande schriftelijke toestemming van Veyon B.V., met uitzondering van het gebruik voor een ander werk dan waarvoor het is vervaardigd.