
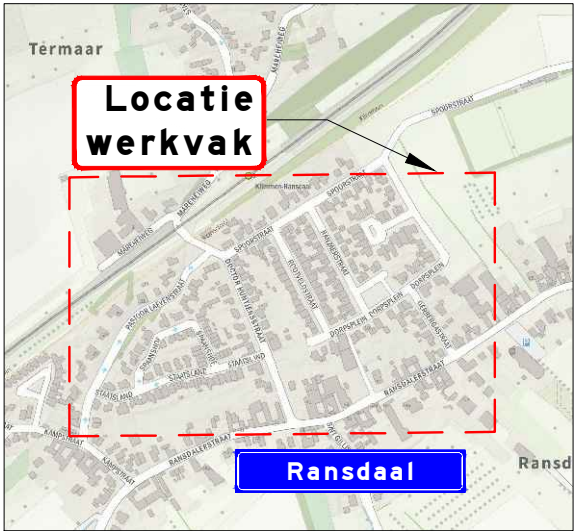


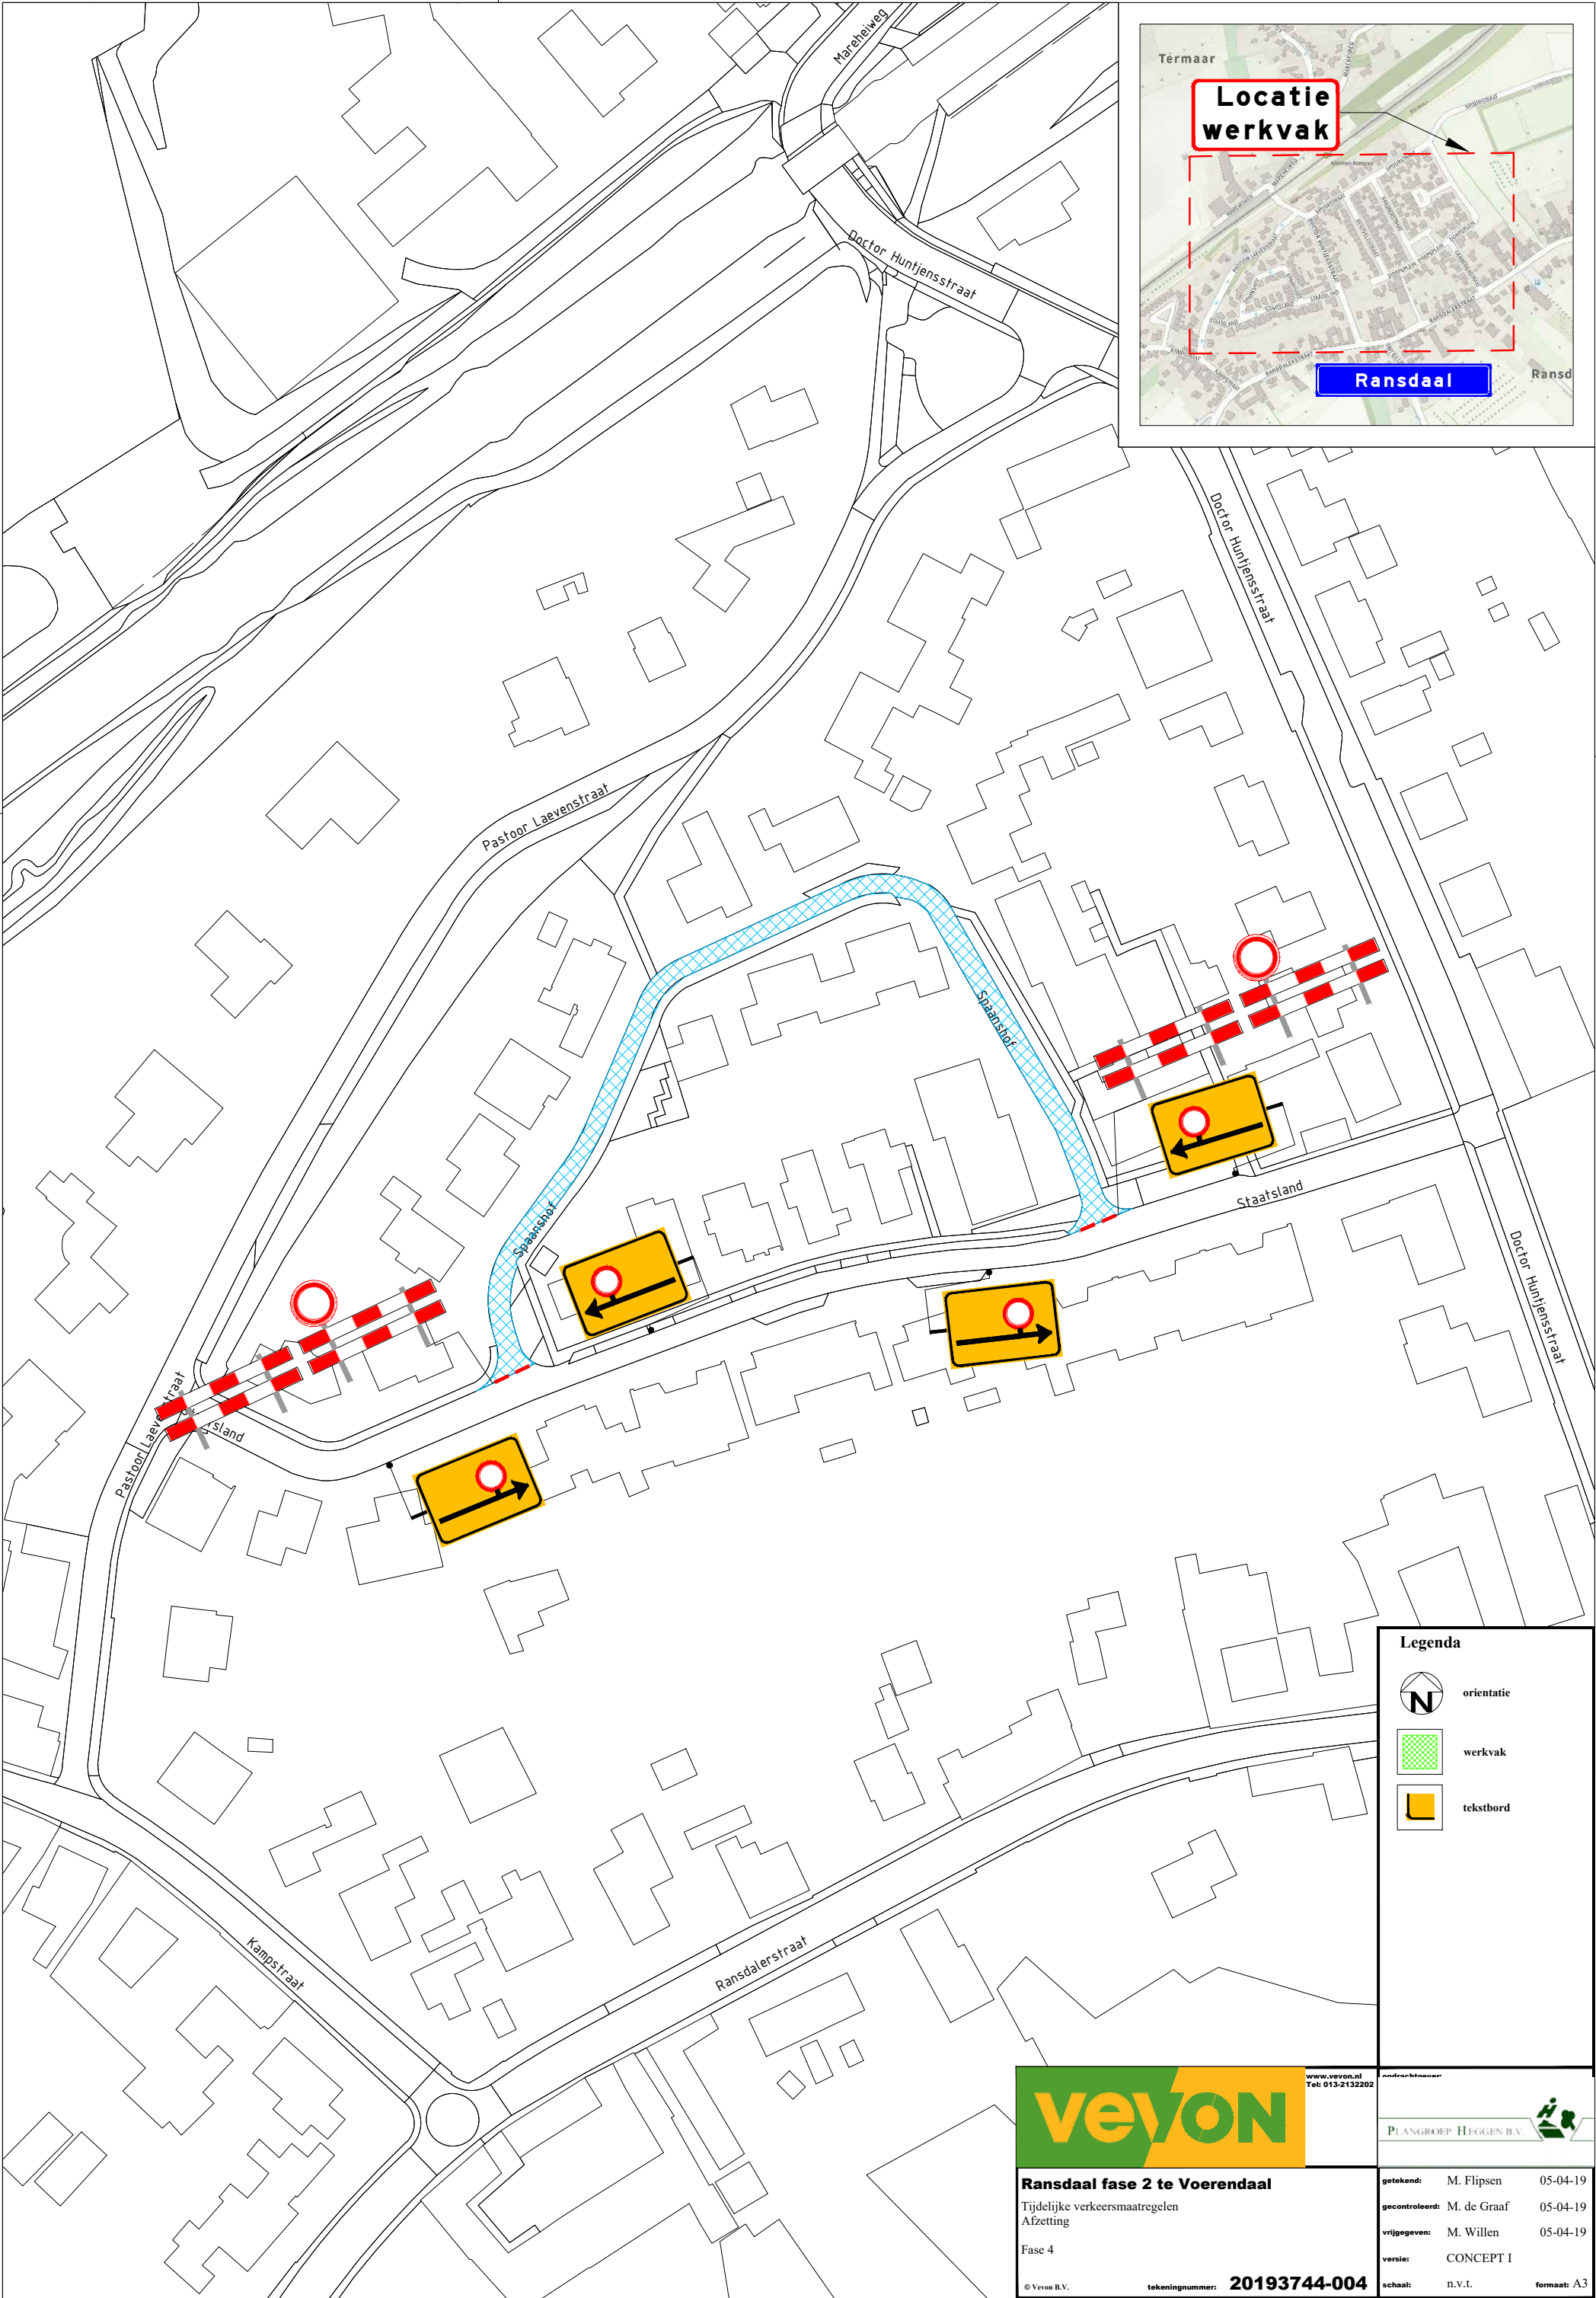

Legenda

orientatie

werkvak

tekstbord

Ransdaal fase 2 te Voerendaal
Tijdelijke verkeersmaatregelen
Afzetting
Fase 4

getekend:	M. Flipsen	05-04-19
gecontroleerd:	M. de Graaf	05-04-19
vrijgegeven:	M. Willen	05-04-19
versie:	CONCEPT 1	
schaal:	n.v.t.	formaat: A3

© Veyon B.V.

tekeningnummer: 20193744-004

Stelsel van deze tekening mag worden verspreid of anderszins openbaar gemaakt of anderszins verspreid, zonder voorafgaande schriftelijke toestemming van Veyon B.V., noch zonder een dergelijke toestemming worden gebruikt voor enig ander werk dan waarvoor het is vervaardigd.