

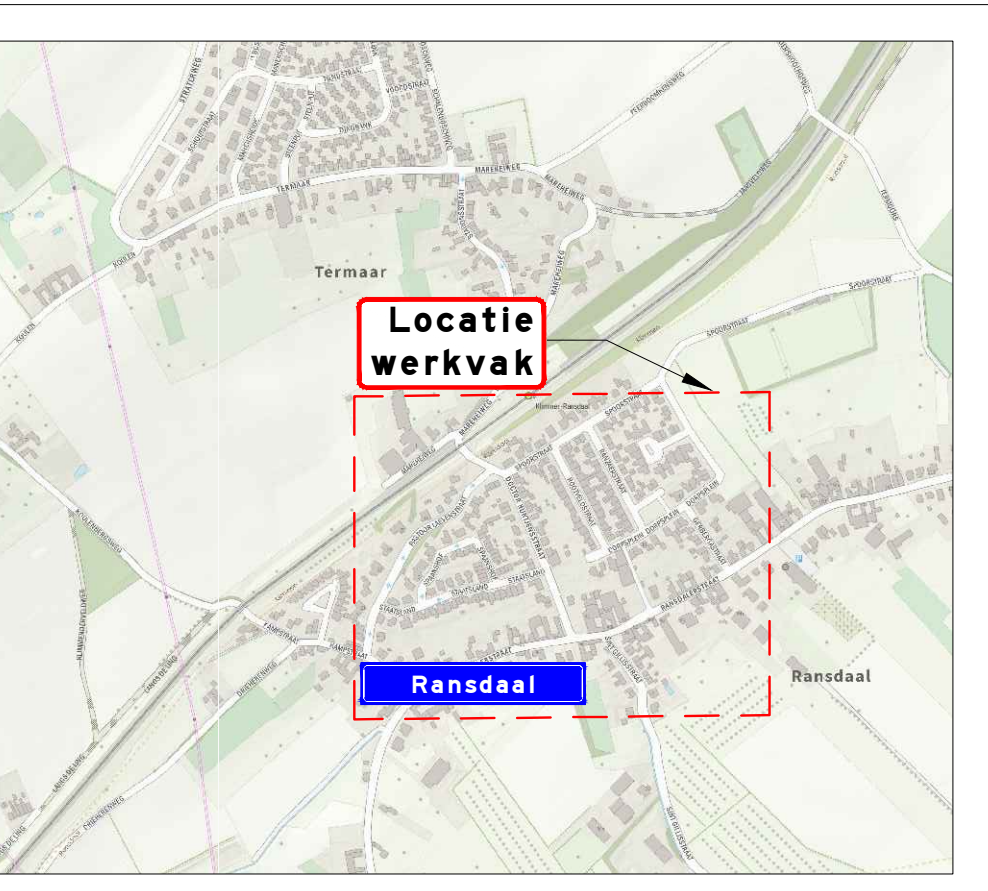


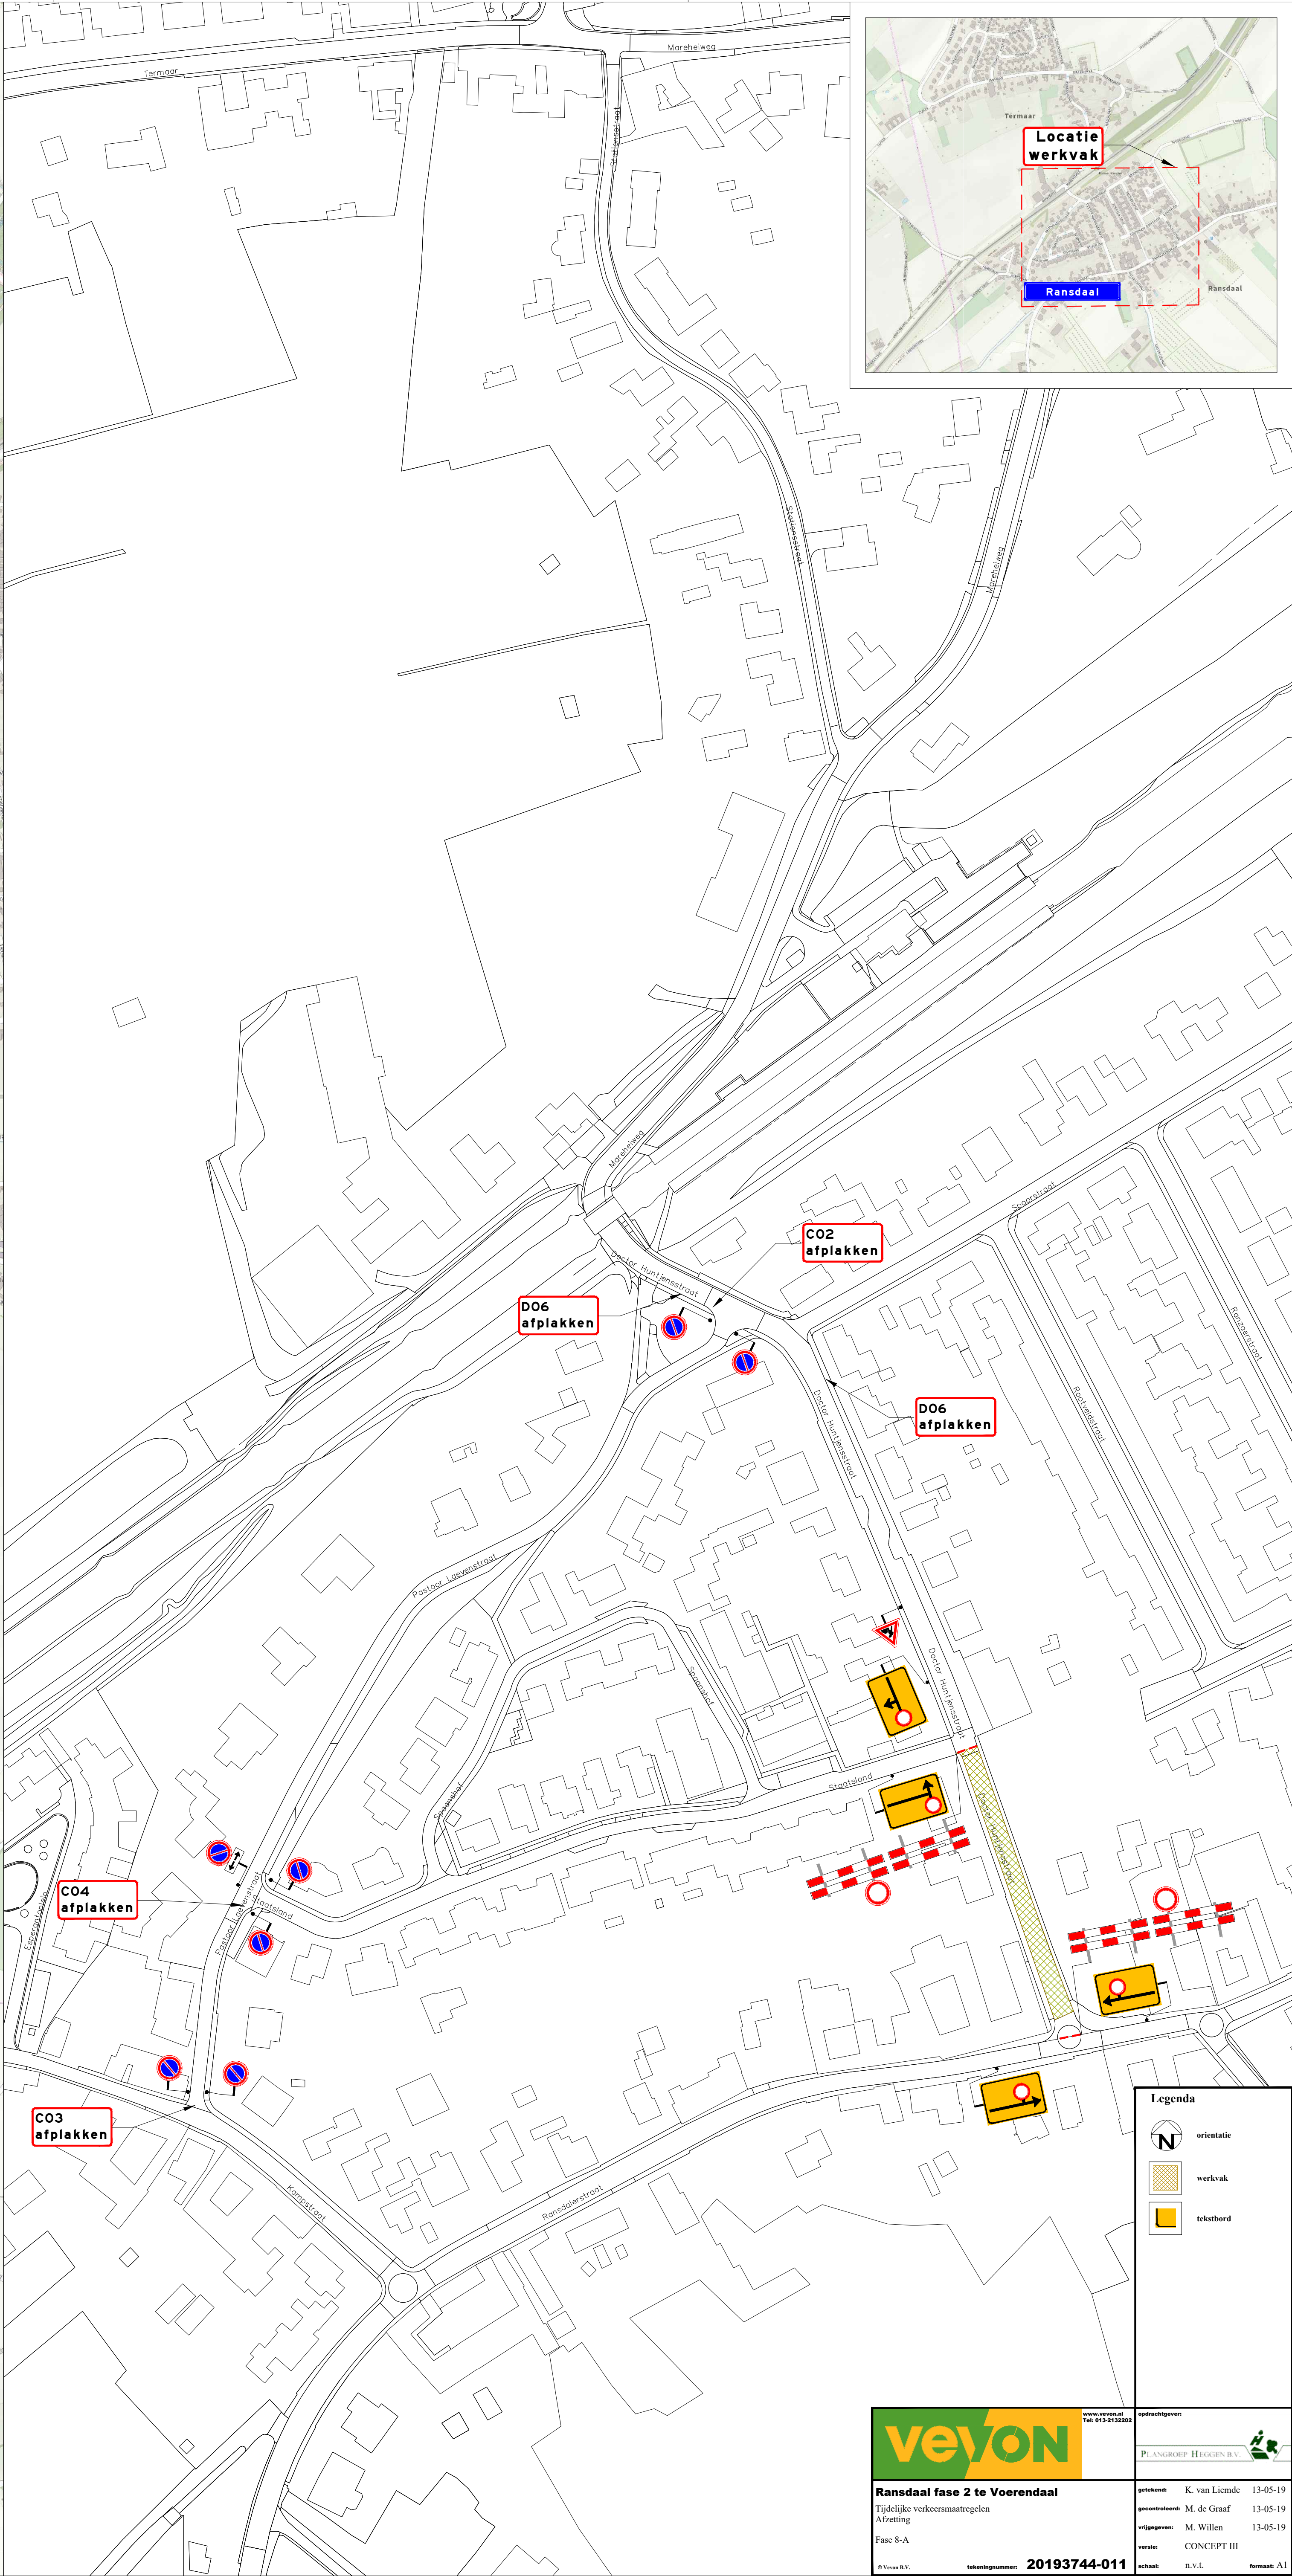

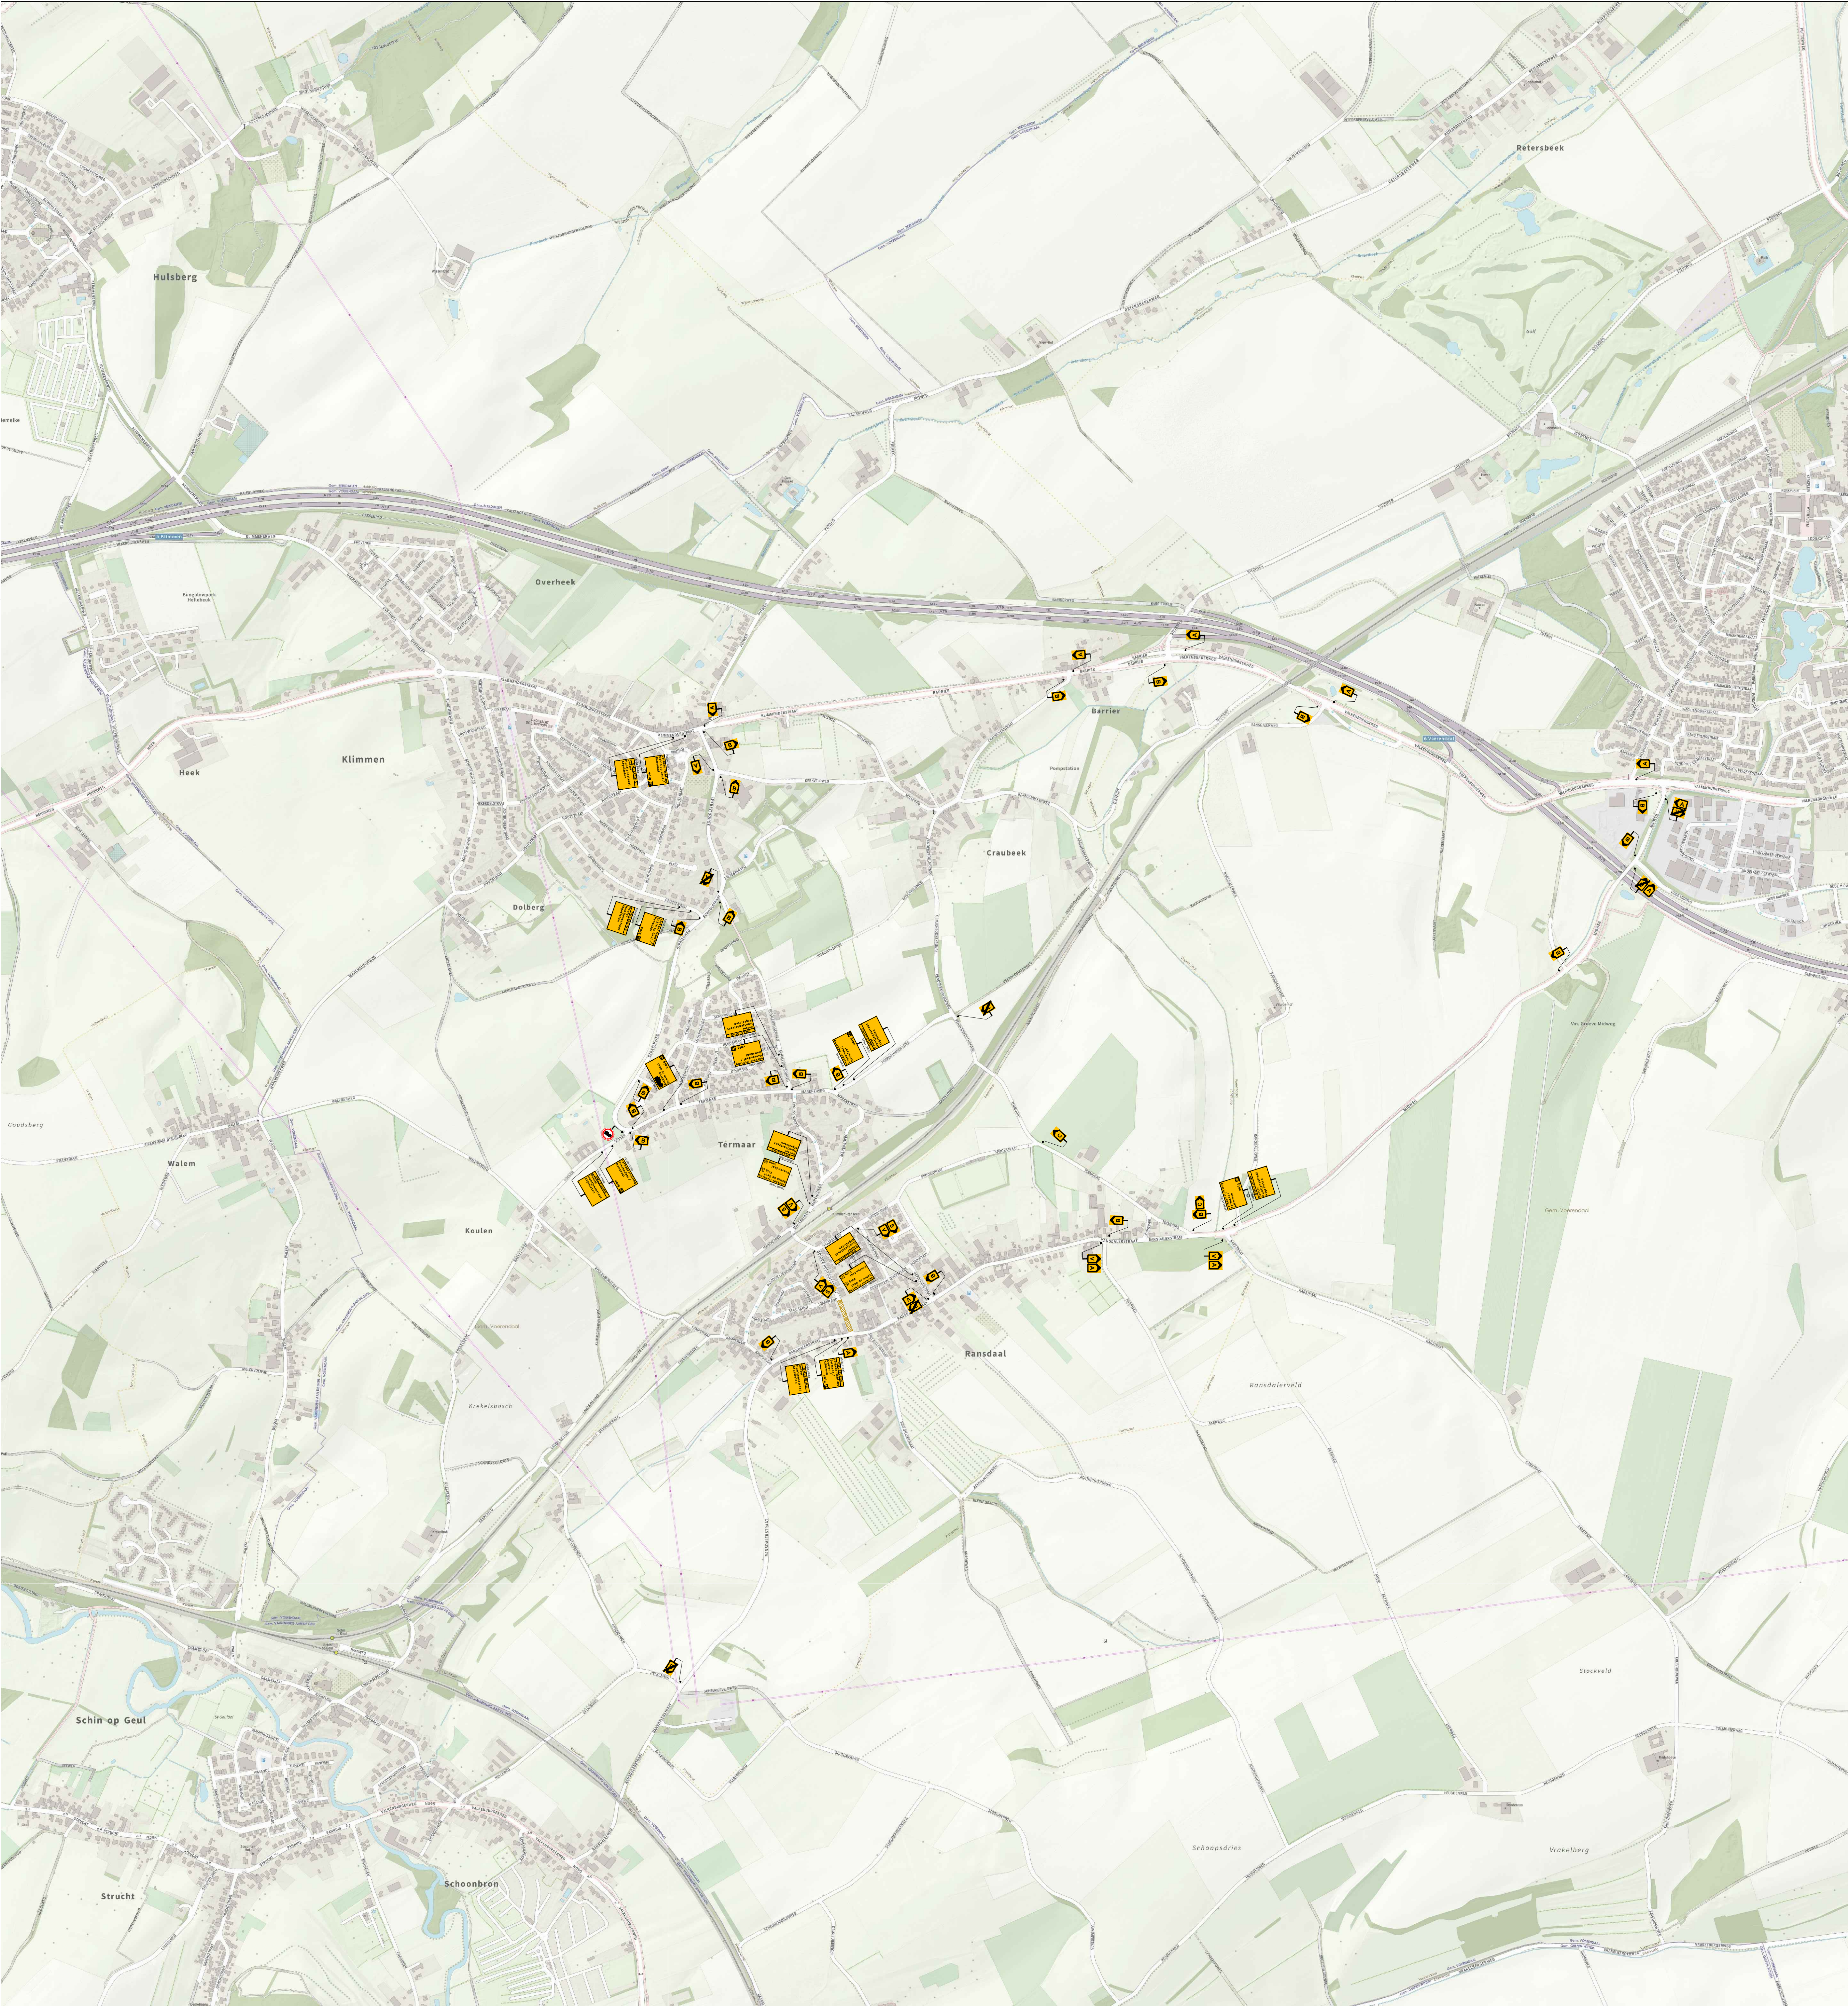

Randsdaal fase 2 te Voerendaal
Tijdelijke verkeersaanwijzingen
Aanwijzing
Fase 8-A
20193744-011

Legenda

- oriëntatie
- werkvak
- tekstbord

Projectgegevens

ontwerper	P. ANDRIJSE HEDEREN B.V.
ontwerper	K. van Lierde
ontwerper	M. de Graaf
ontwerper	M. Willems
ontwerper	CONCEPT III
ontwerper	B.V.L.
ontwerper	Kennel A.I.