
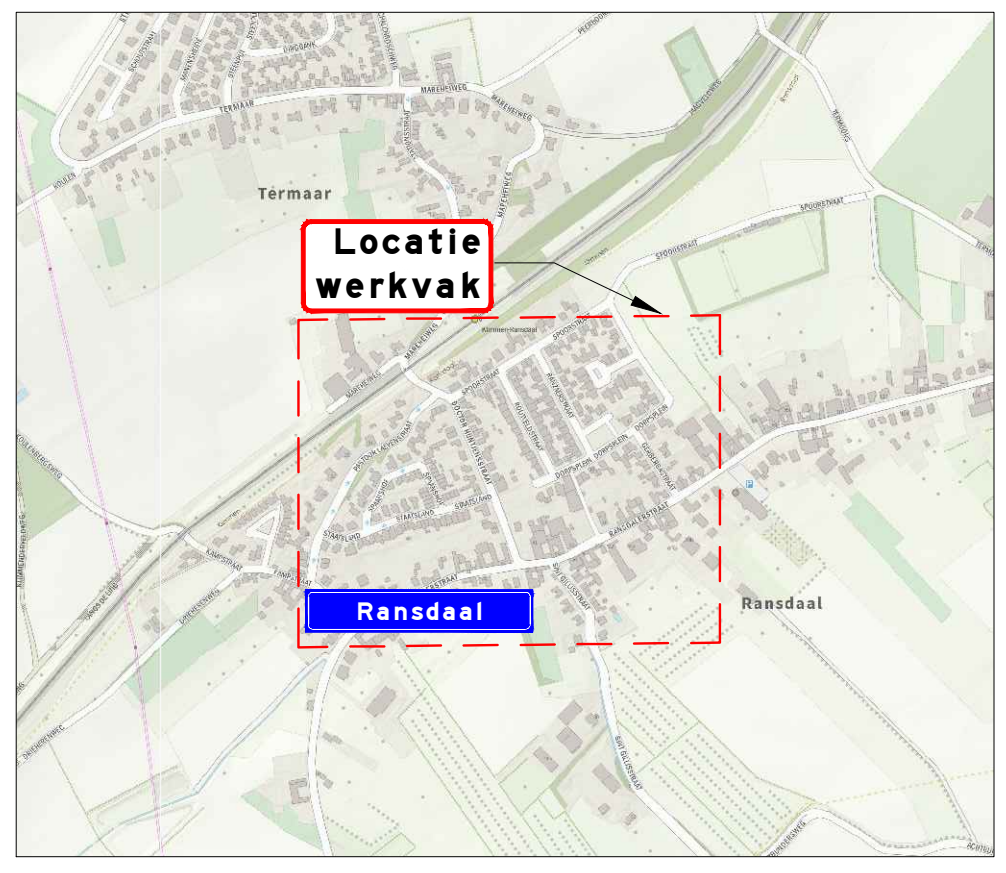
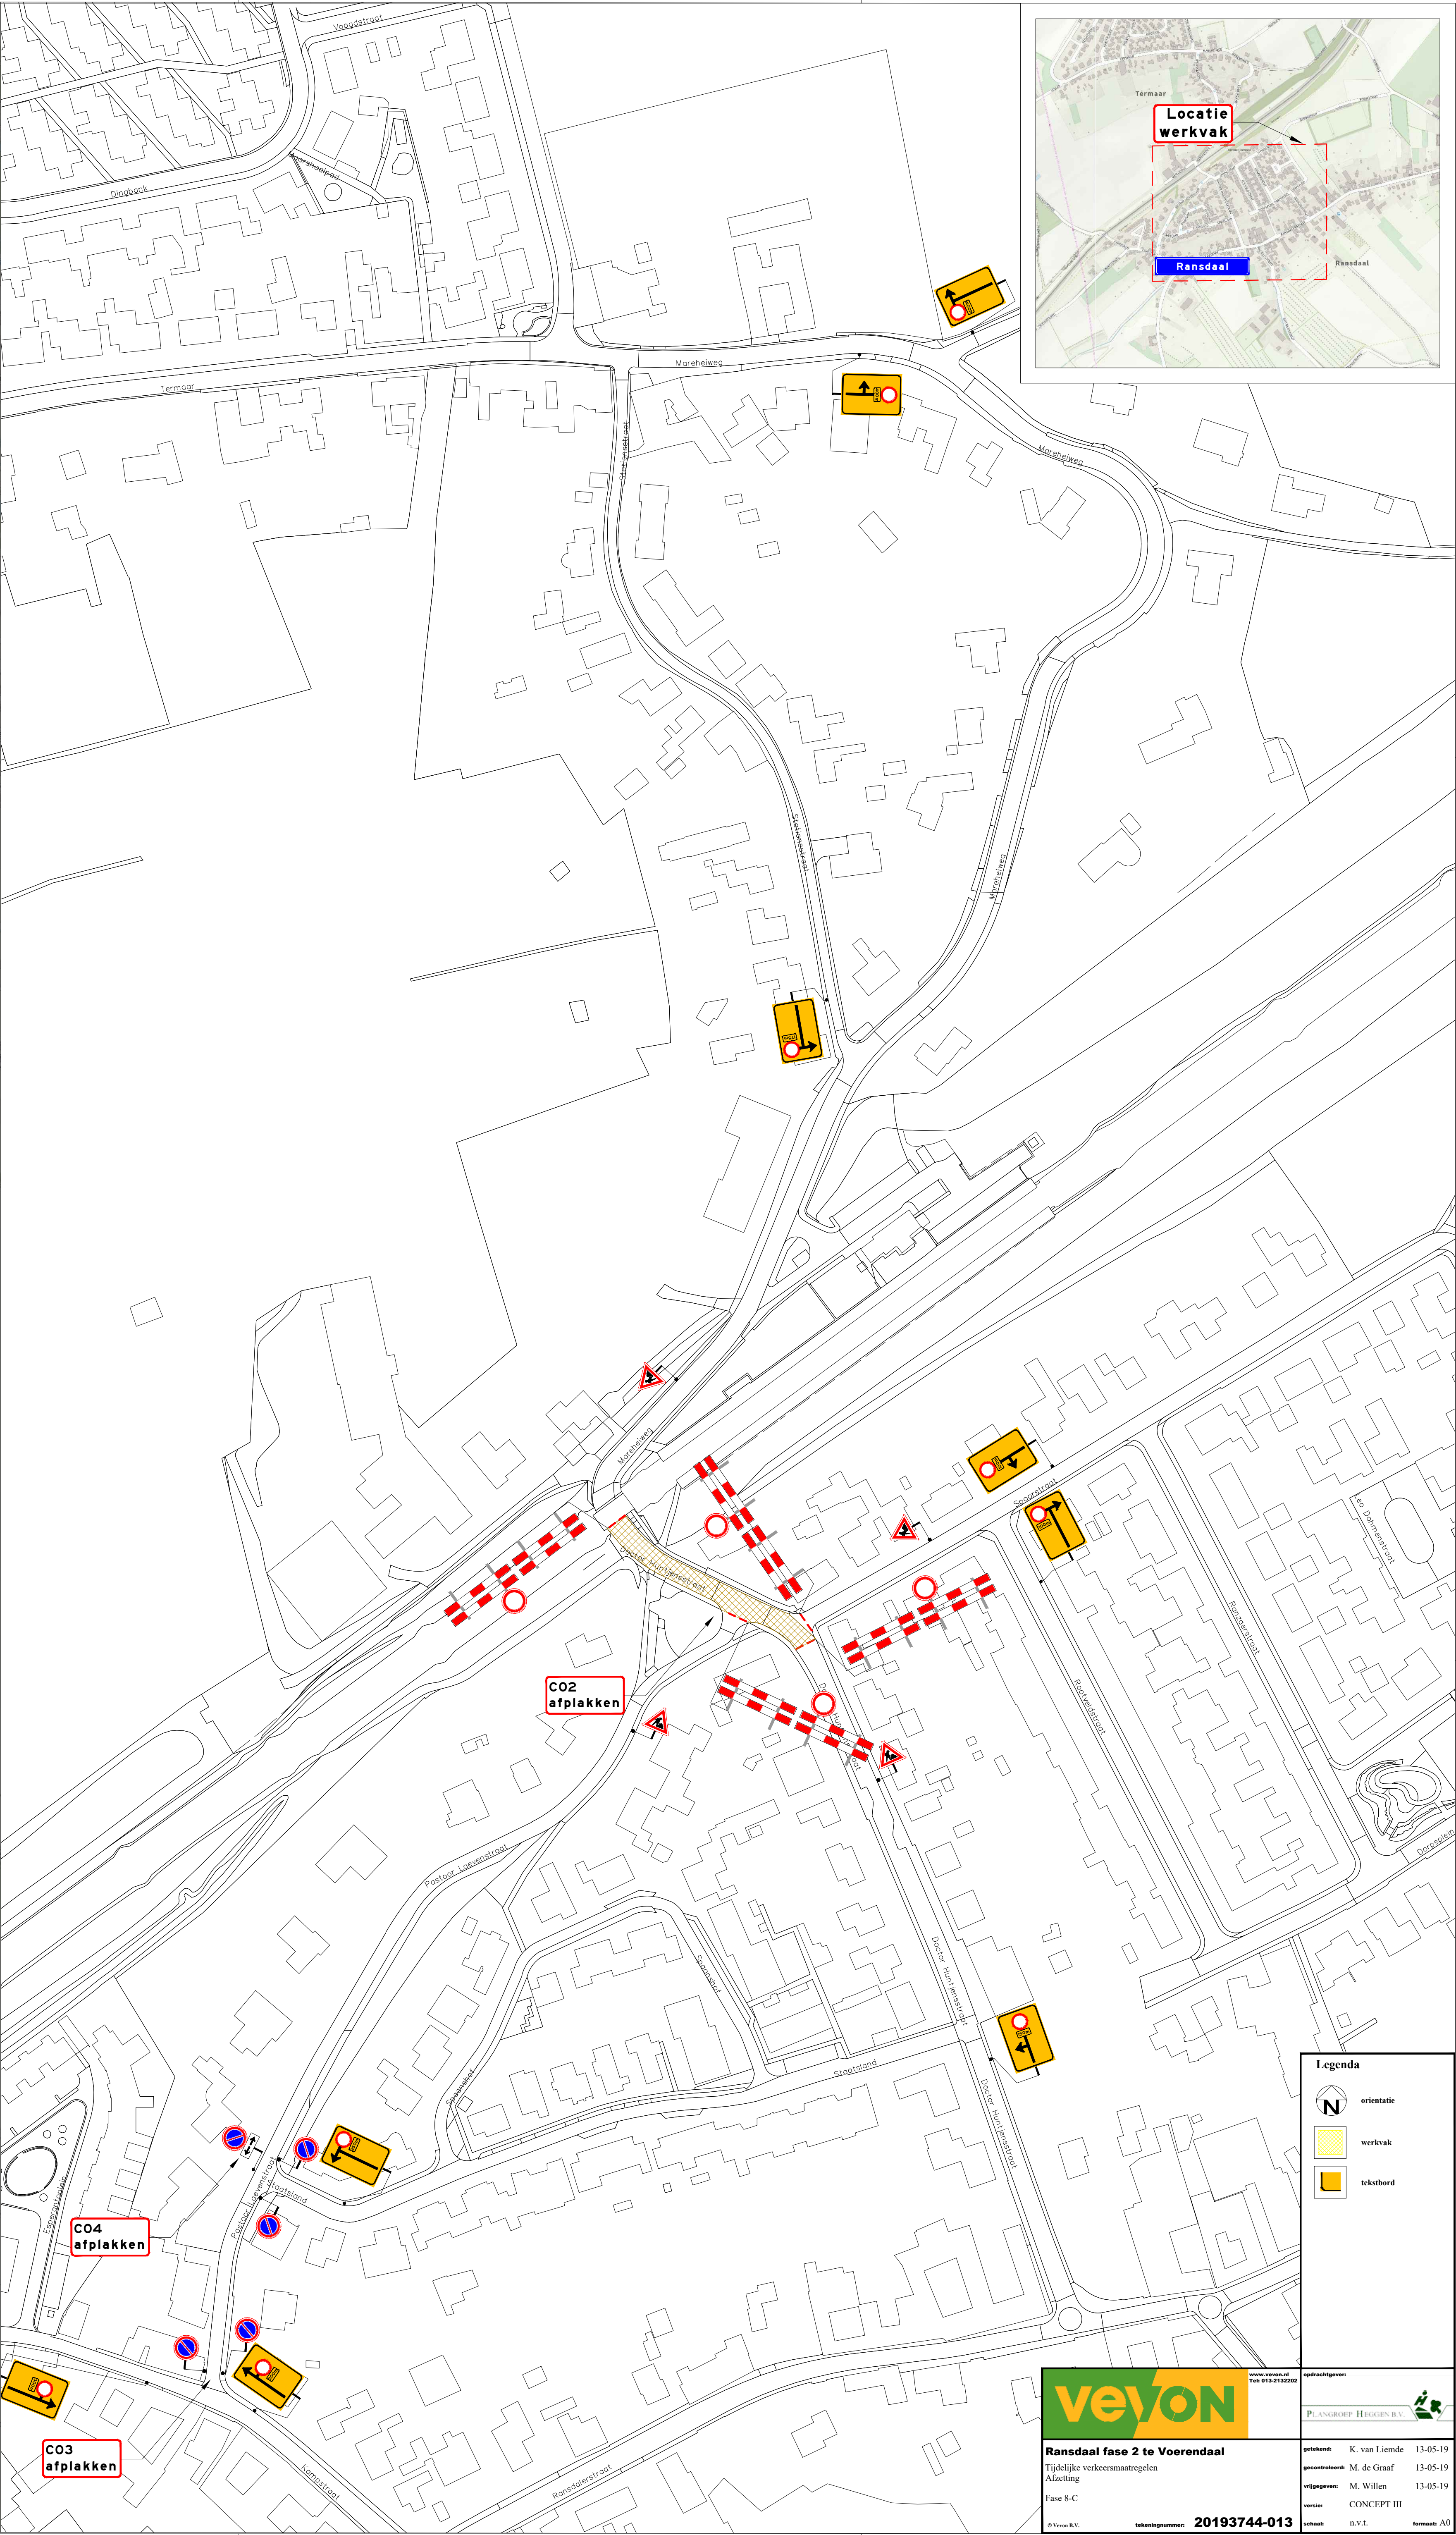


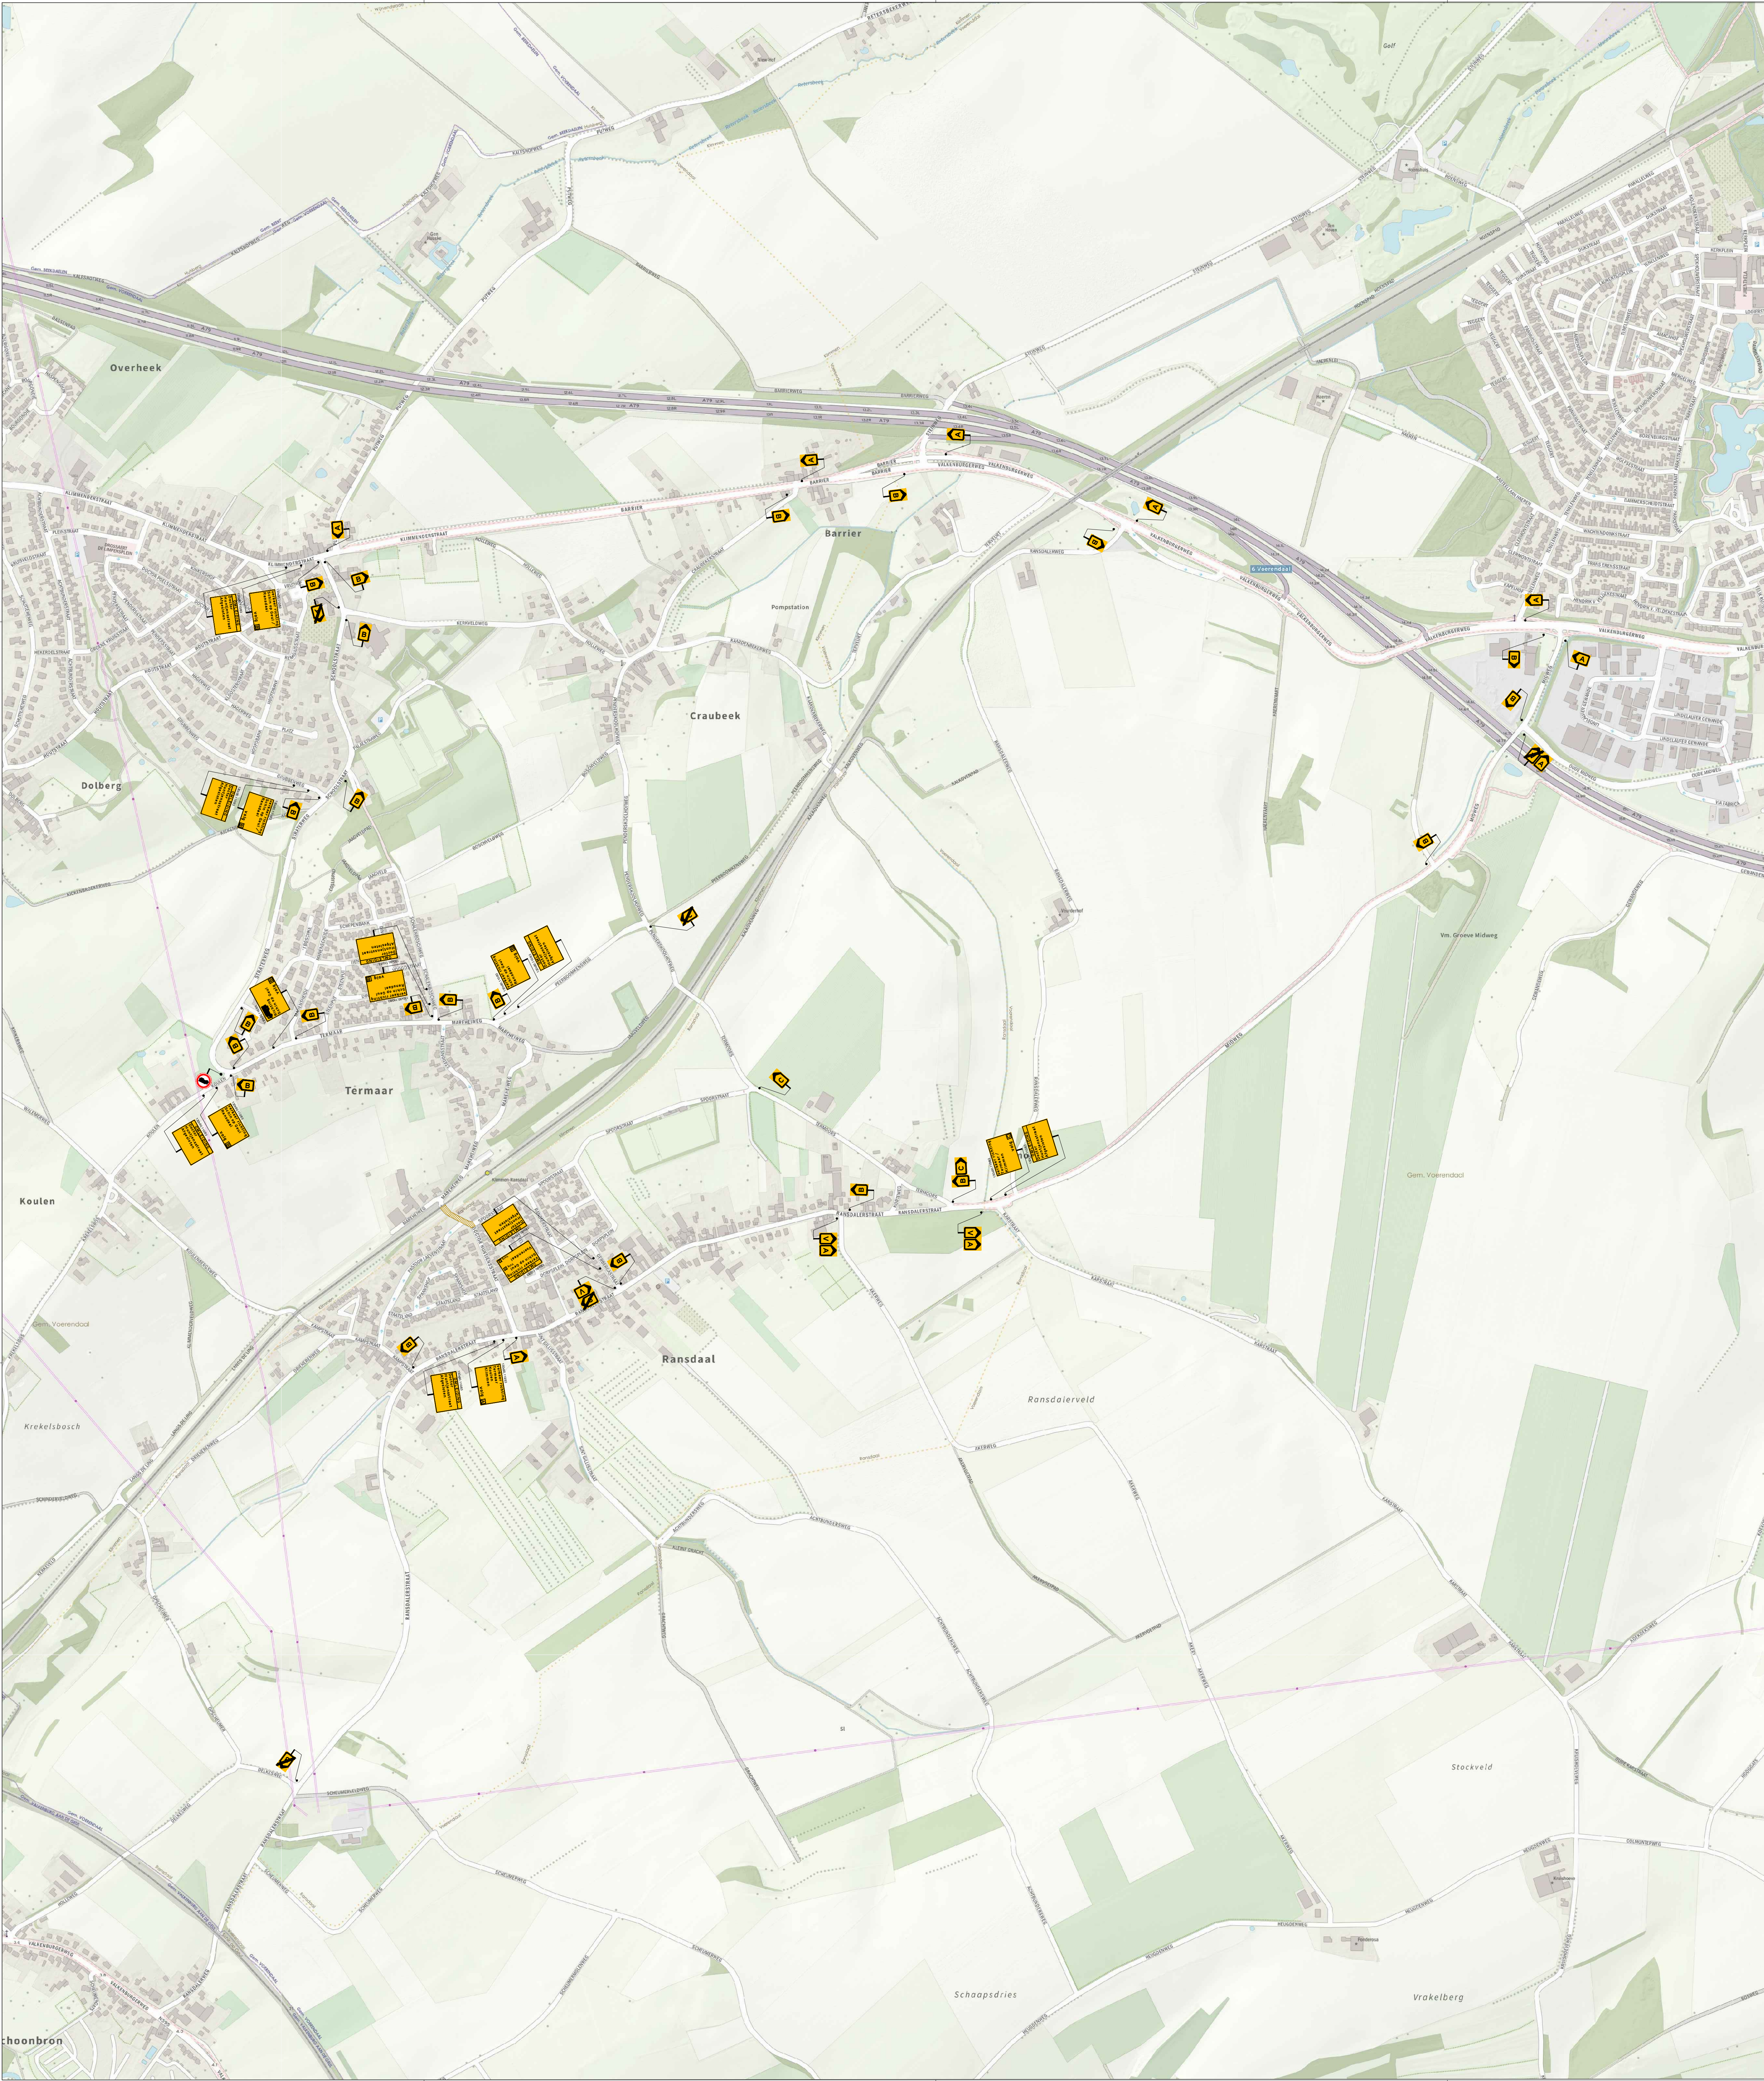

Legenda

- oriëntatie
- werkvak
- tracéruud

veyon

Ransdaal fase 2 te Voerendaal
tijdelijke verkeersmaatregelen
Altoerie
Fase 8-4'

20193744-013

ontworpen door	K. van Lierde	13-05-19
gepland door	M. de Graaf	13-05-19
ontworpen door	CONCEPT III	
ontworpen door	S.V.A.	terrein: 80