

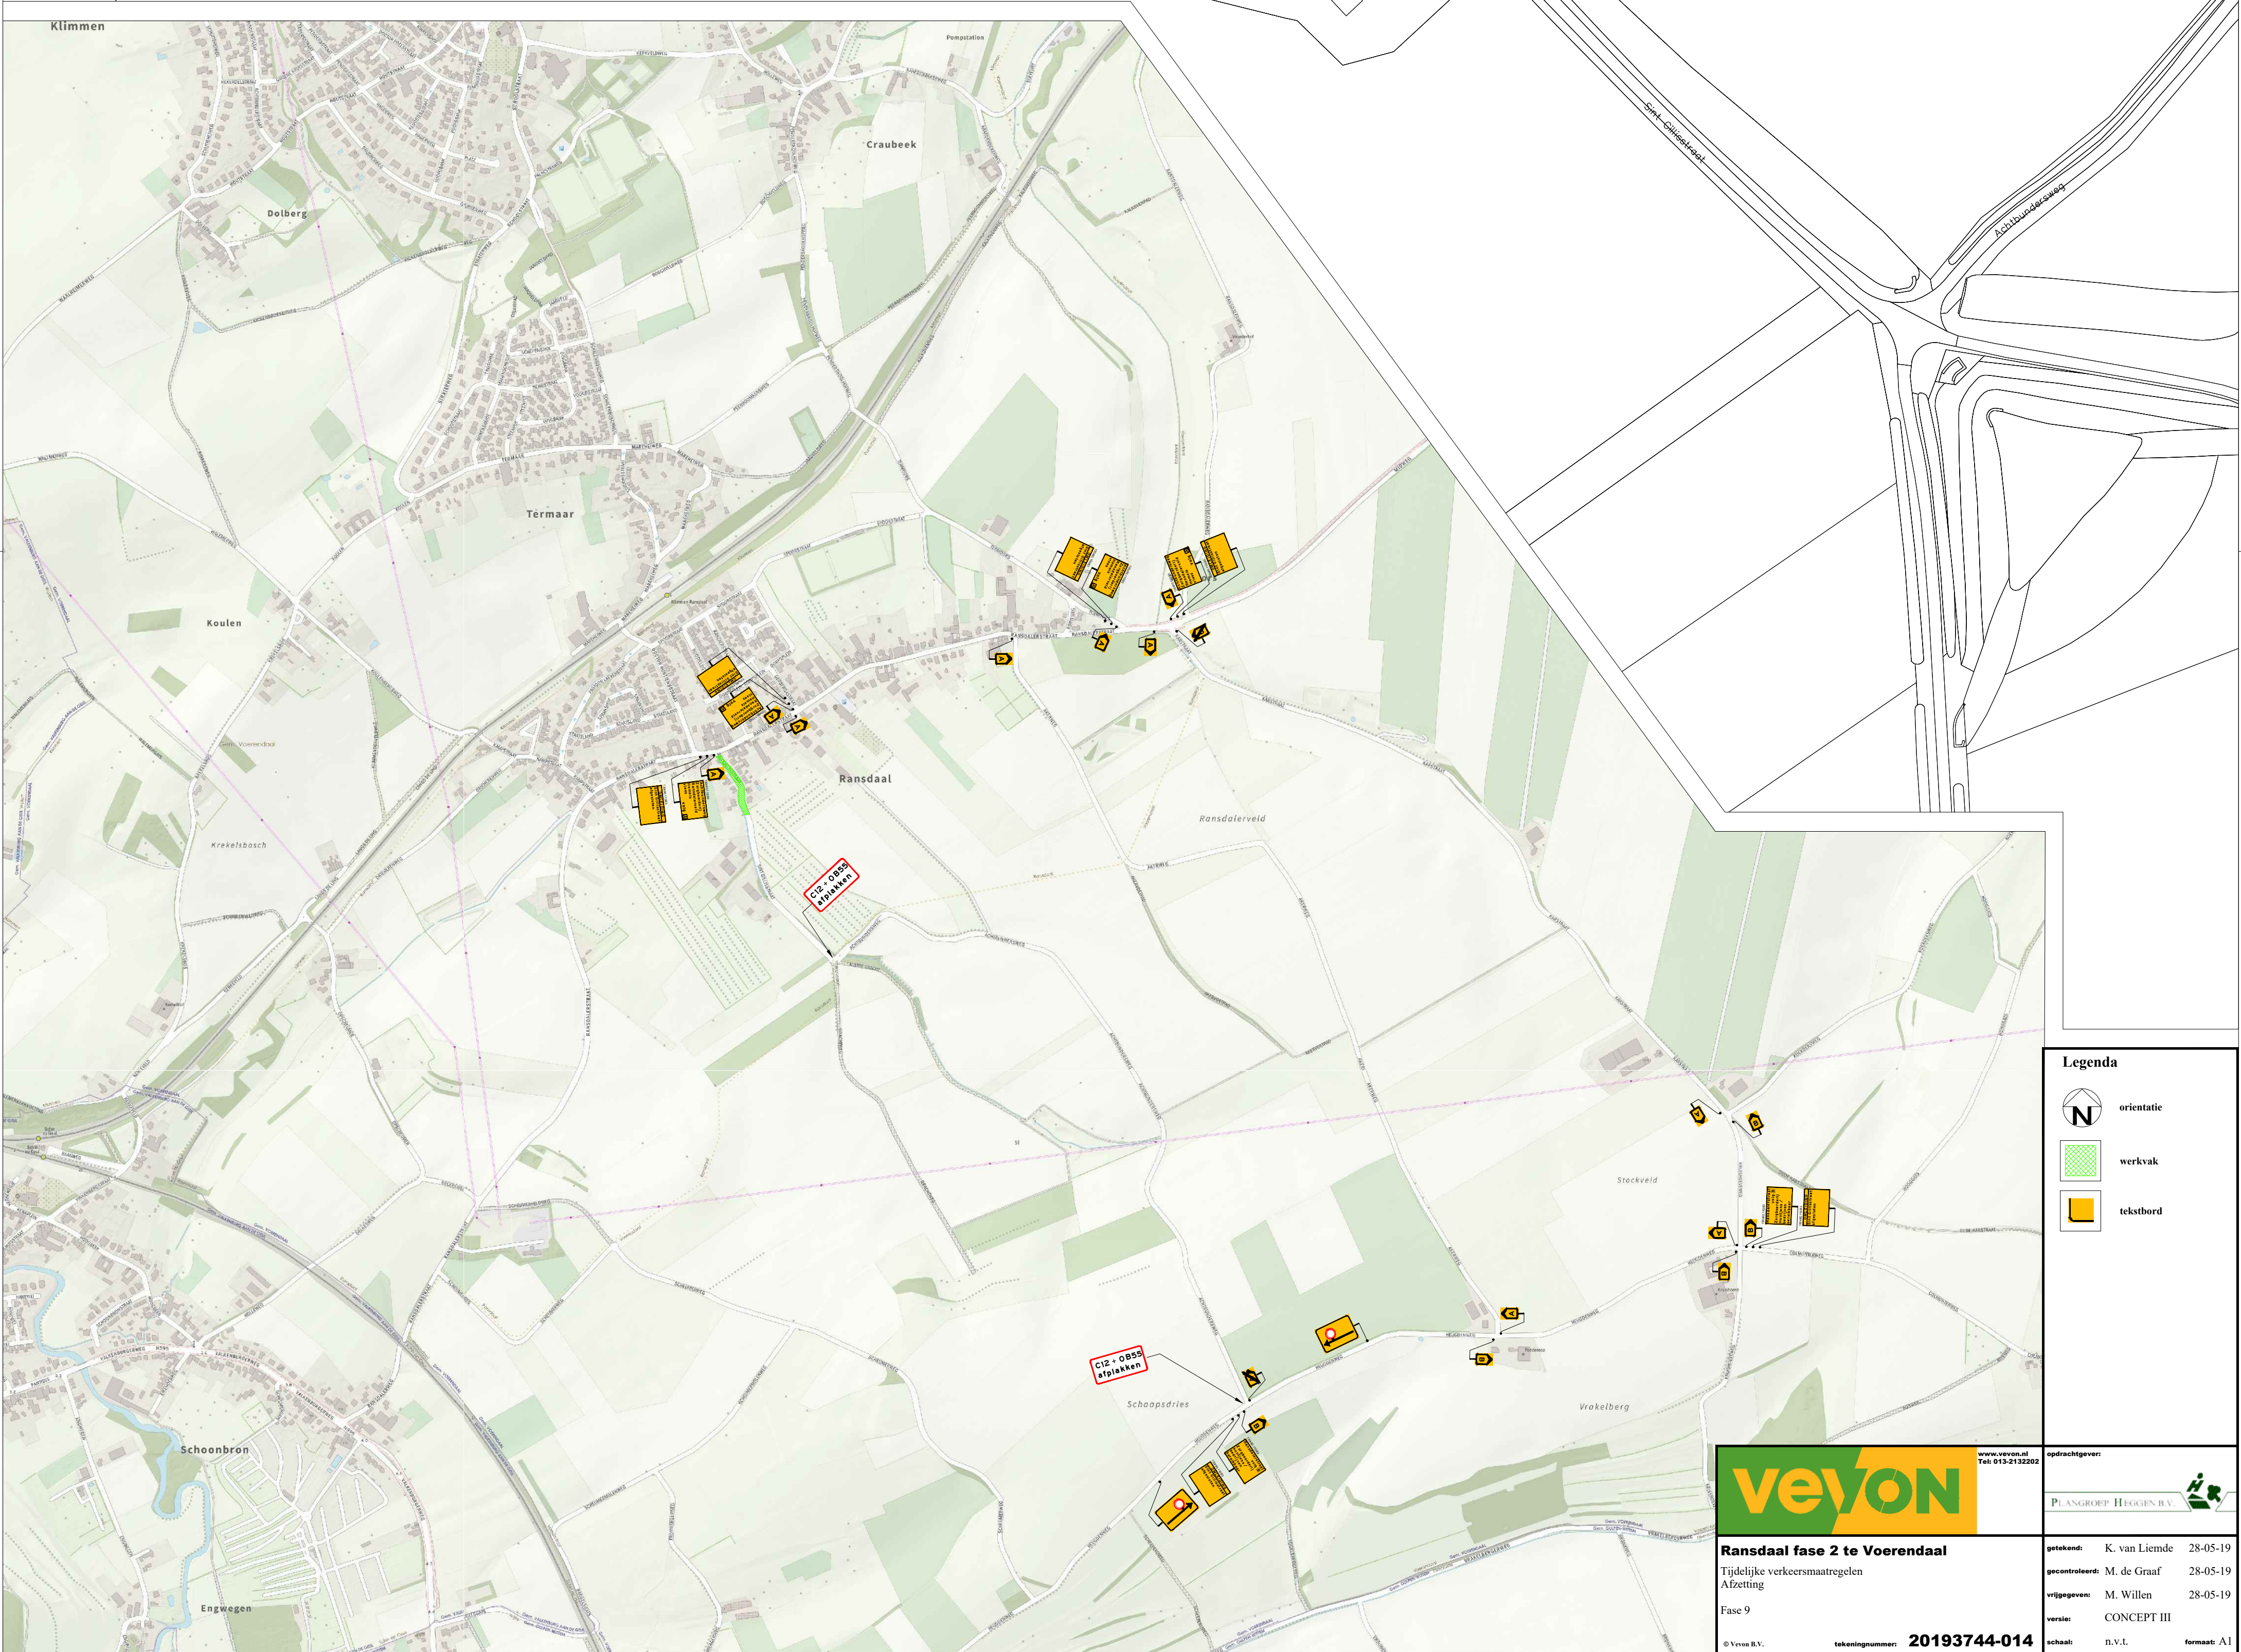
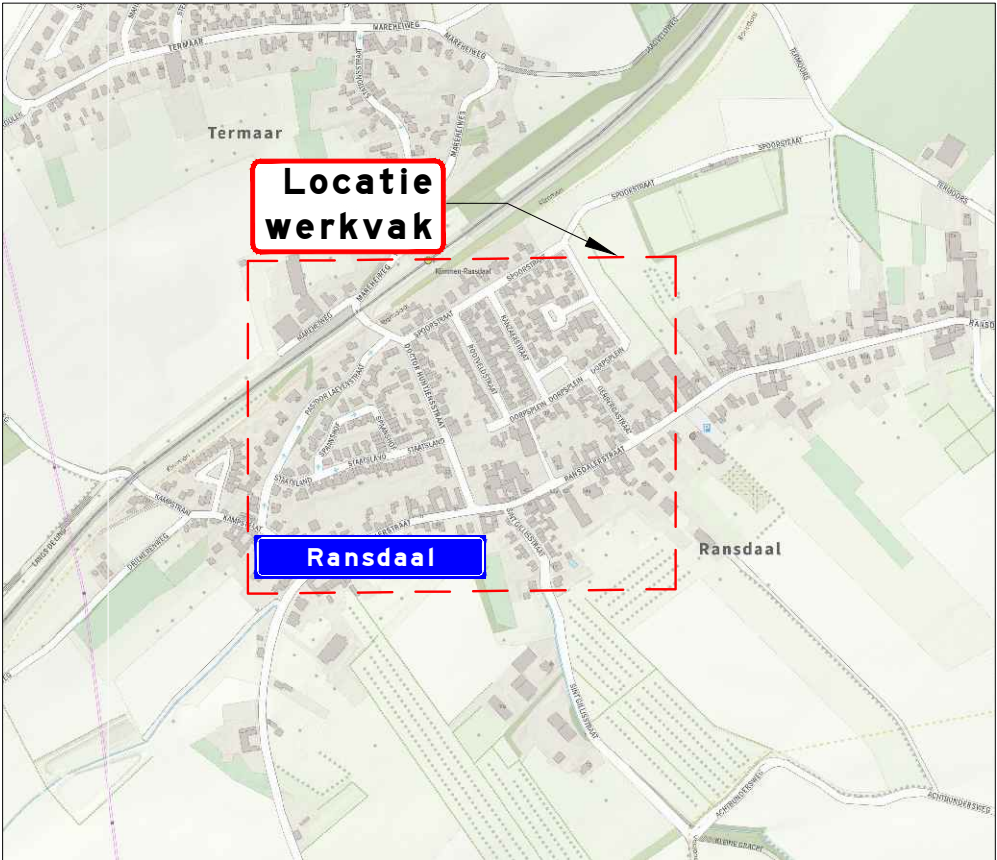


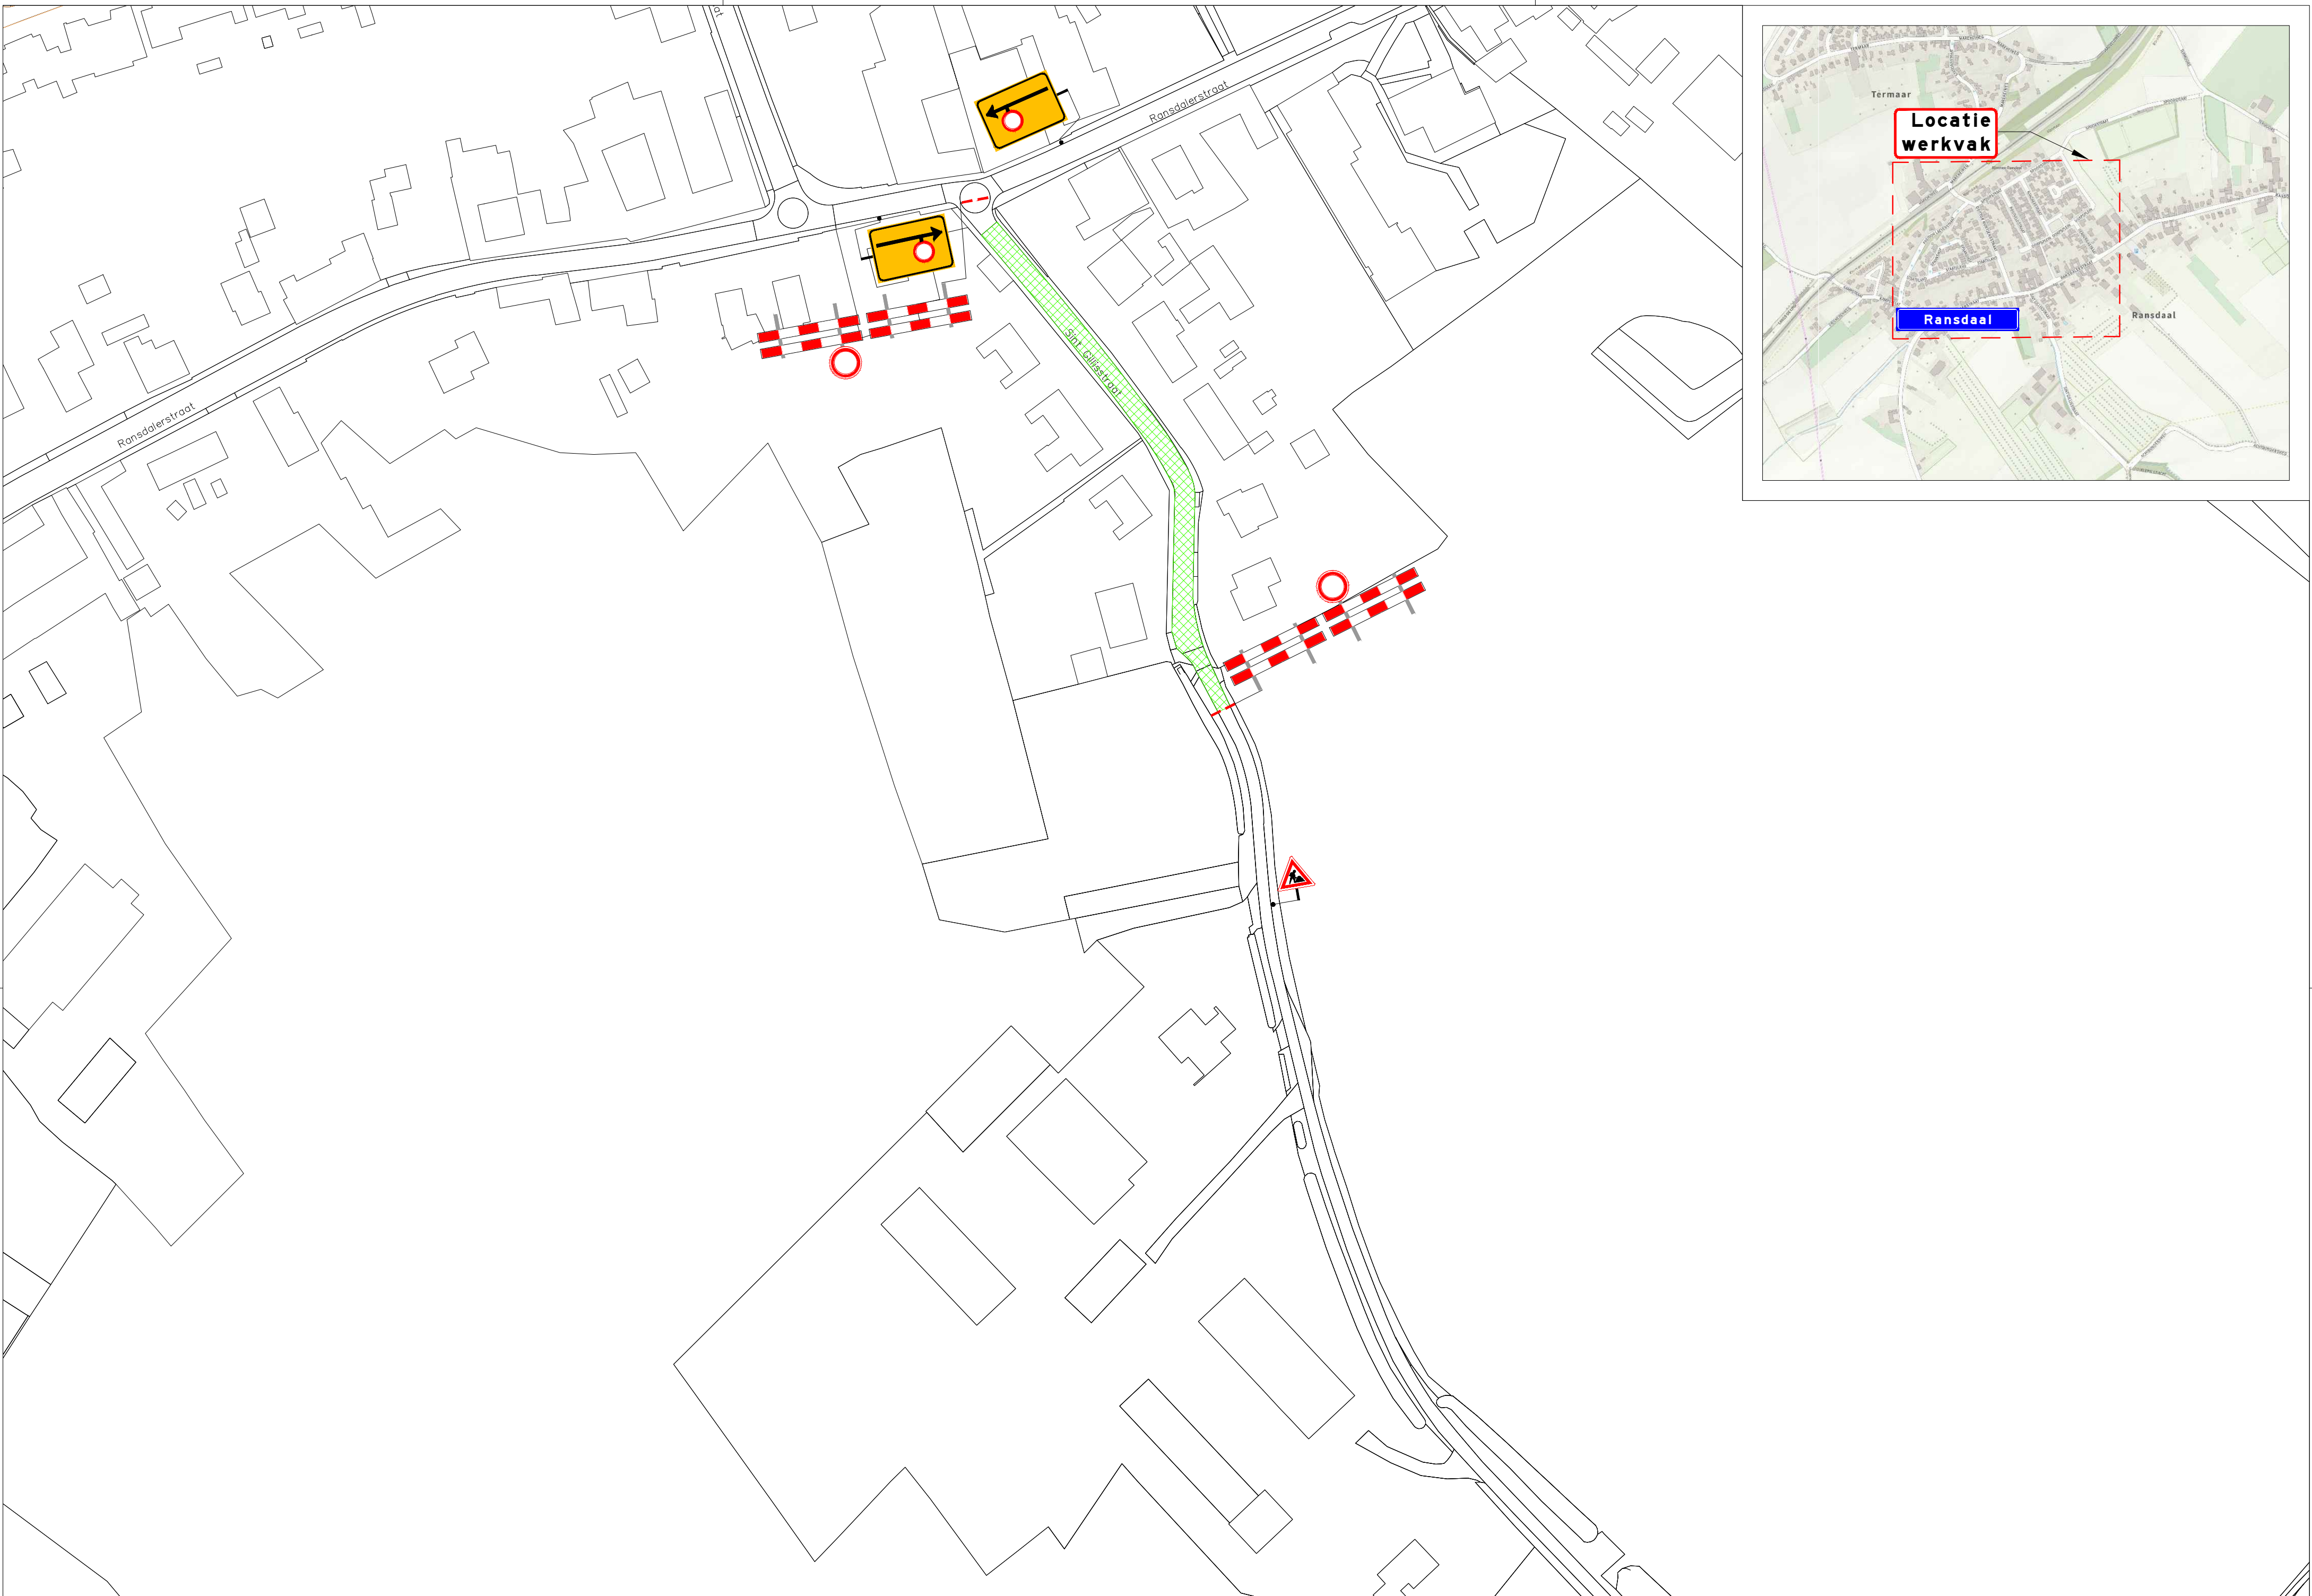

Legenda

-  orientatie
-  werkvak
-  tekstbord

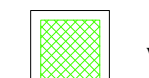

Ransdaal fase 2 to Voerendaal
Tijdelijke verkeersmaatregelen
Afbetting
Fase 9

opdrachtgever:	PLANBROEF HEGGEN B.V.	
getekend:	K. van Lierde	28-05-19
gecontroleerd:	M. de Graaf	28-05-19
vragegeven:	M. Willen	28-05-19
versie:	CONCEPT III	
schaal:	1:1.000	formaat: A1