



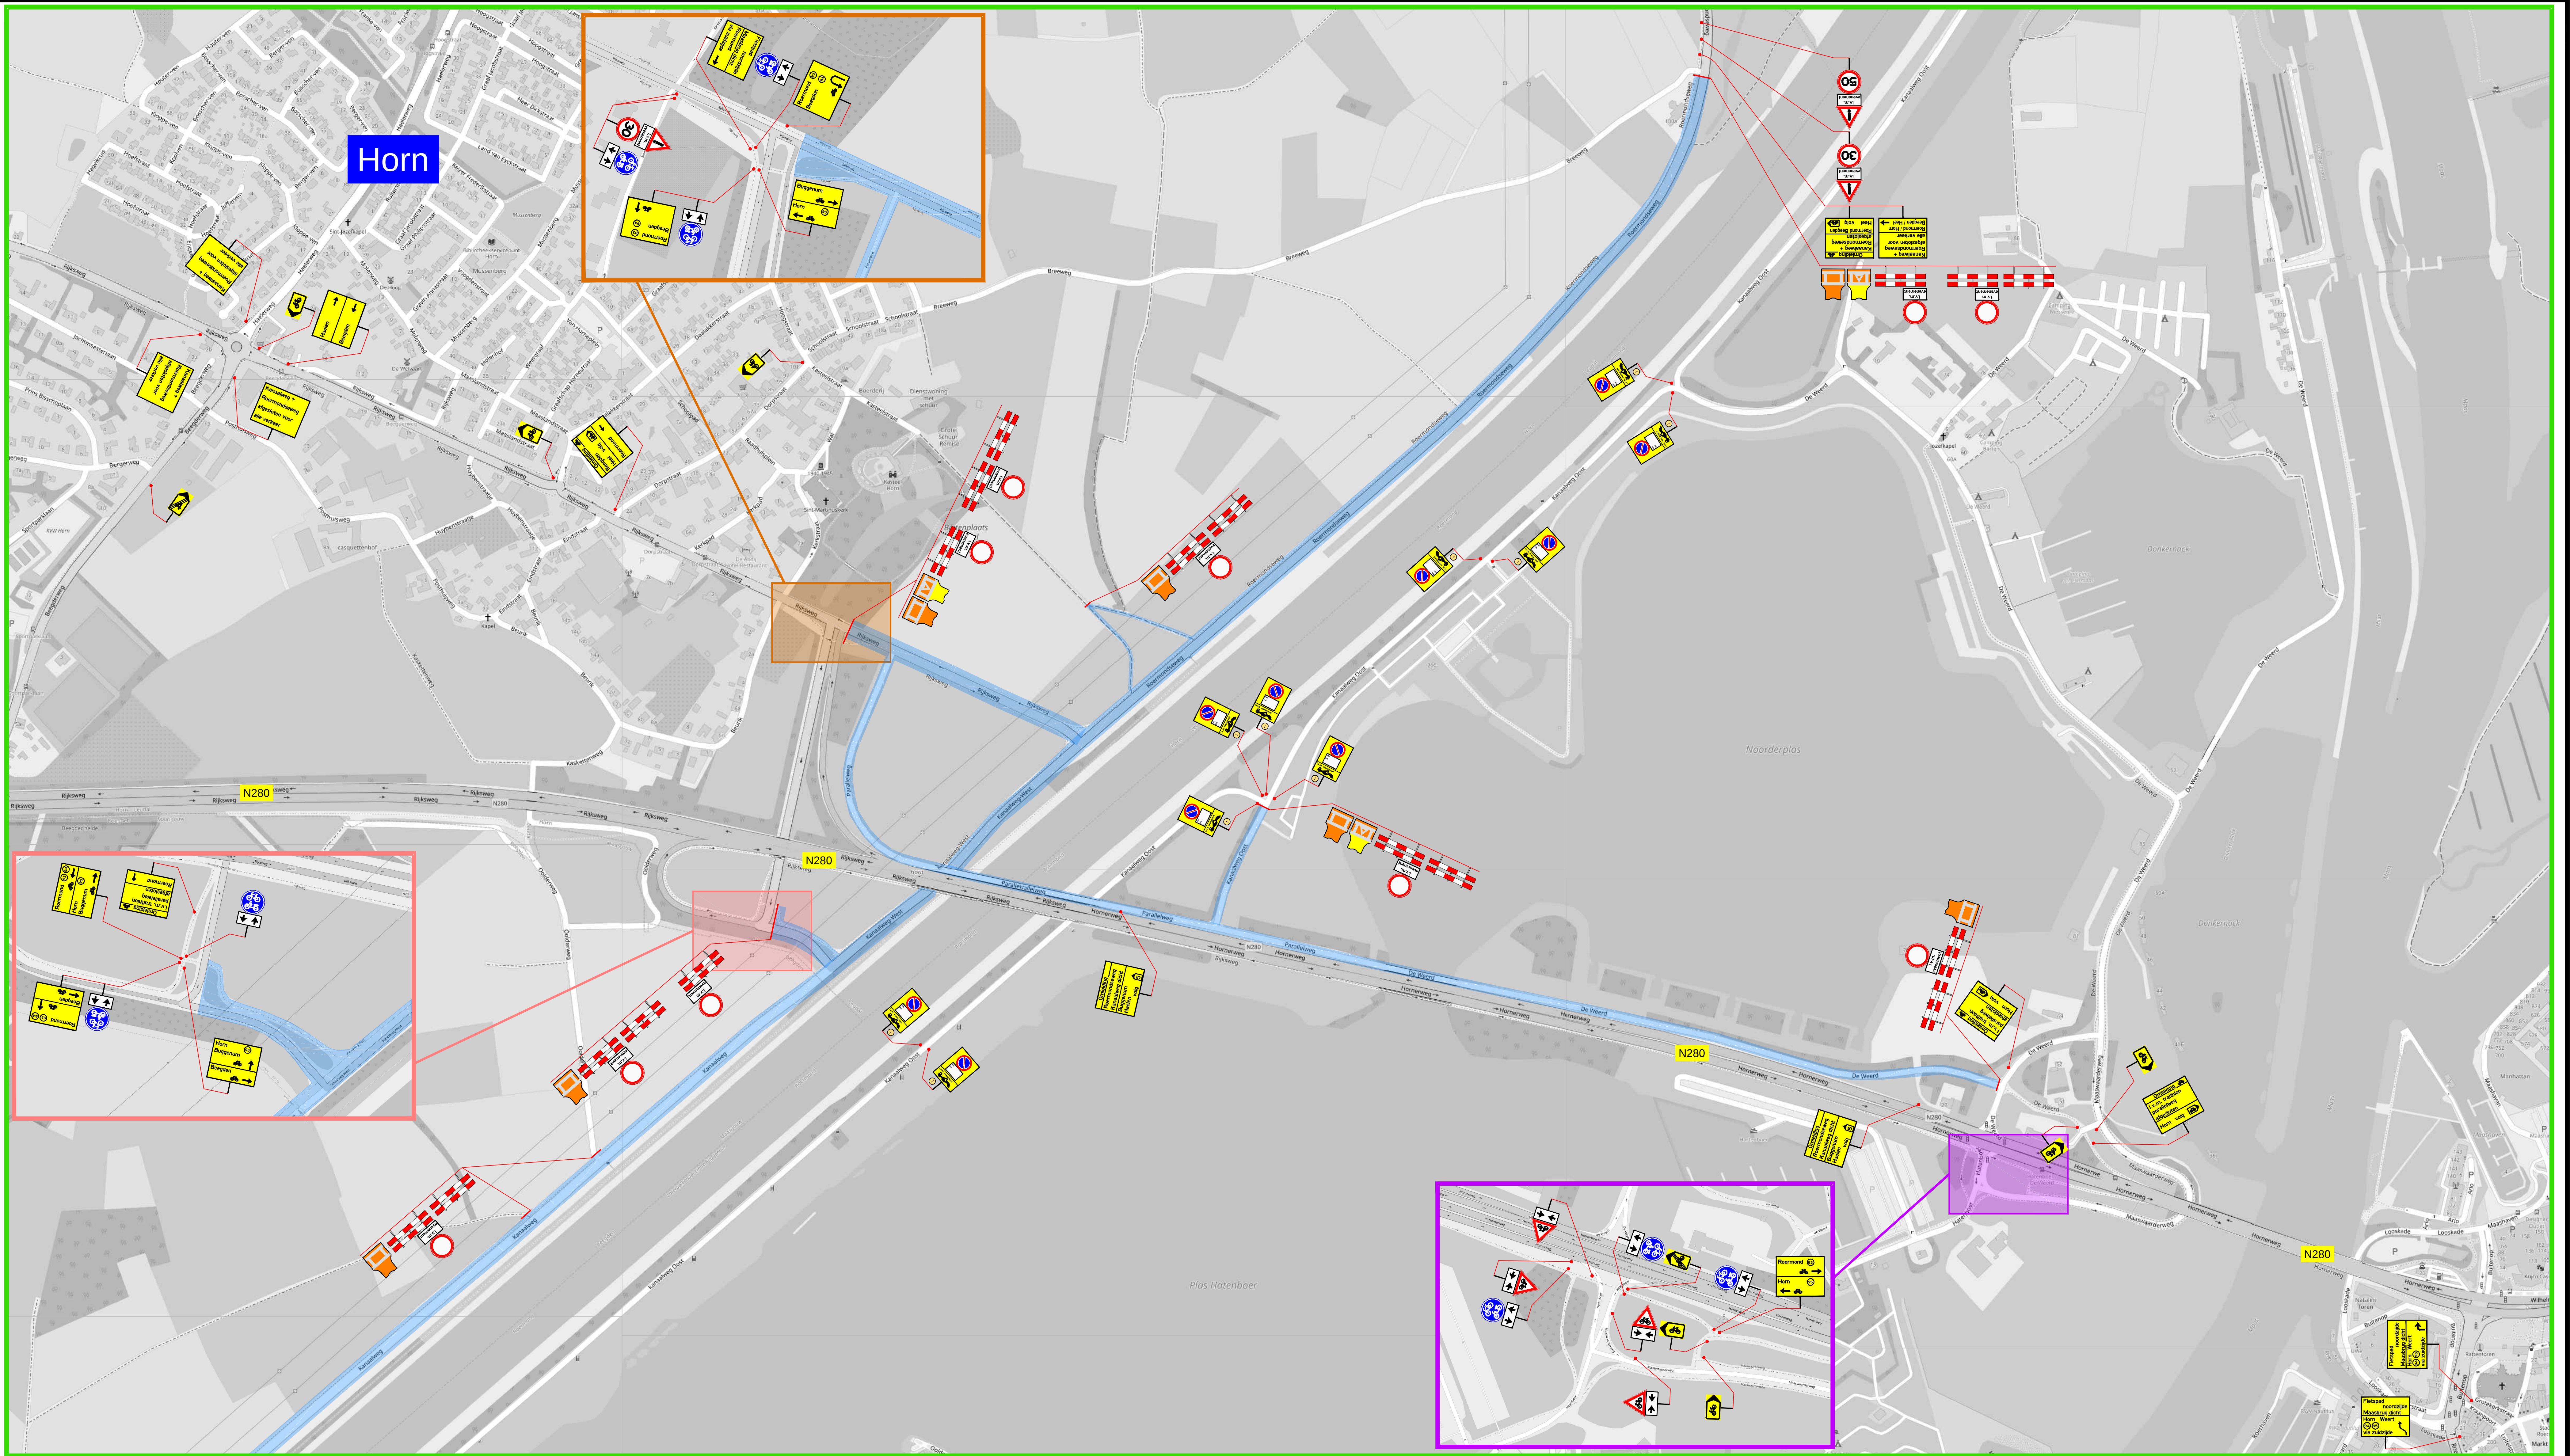

1 Informatieborden vooraf plaatsen

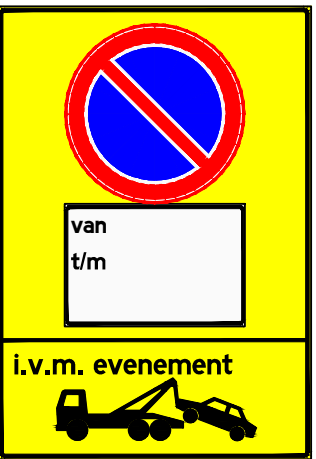

i.v.m. evenement
Kanaalweg +
Roermondseweg
afgesloten
van: dag+datum+tijd
t/m: dag+datum+tijd

verkeershinder
voor
landbouwverkeer
van: dag+datum+tijd
t/m: dag+datum+tijd

Werkvak / Afgesloten wegvakken en rijstroken

Afzethekken met bebording

- Tekstborden met tekstformaat 80-70 km/h = 140/105 mm
- Tekstborden met tekstformaat 30-60 km/h = 110/83 mm
- Tekstborden met tekstformaat Fietspaden = 50/38 mm
- Afgesloten wegvakken / rijstroken

Verse	4	Datum	06-06-2019	Getekend	MvH	Omschrijving	Concept
Verse	3	Datum	03-06-2019	Getekend	MvH	Omschrijving	Concept
Verse	2	Datum	17-05-2019	Getekend	MvH	Omschrijving	Concept
Verse	1	Datum	02-05-2019	Getekend	MvH	Omschrijving	Concept
Projectnummer	192021	Schaal	N.V.T.	Goedgekeurd	.	Formaat	A0



Project :
Roermond Triathlon

Onderdeel :
Tijdelijke verkeersmaatregelen
Tekening 01 - Grootschalige maatregelen
Tekening 02 - Detail rondom Plas Hatenboer

Opdrachtgever :
WEDO B.V. - Kerkrade

Tekening nr. :
Roermond Triathlon

- 02