
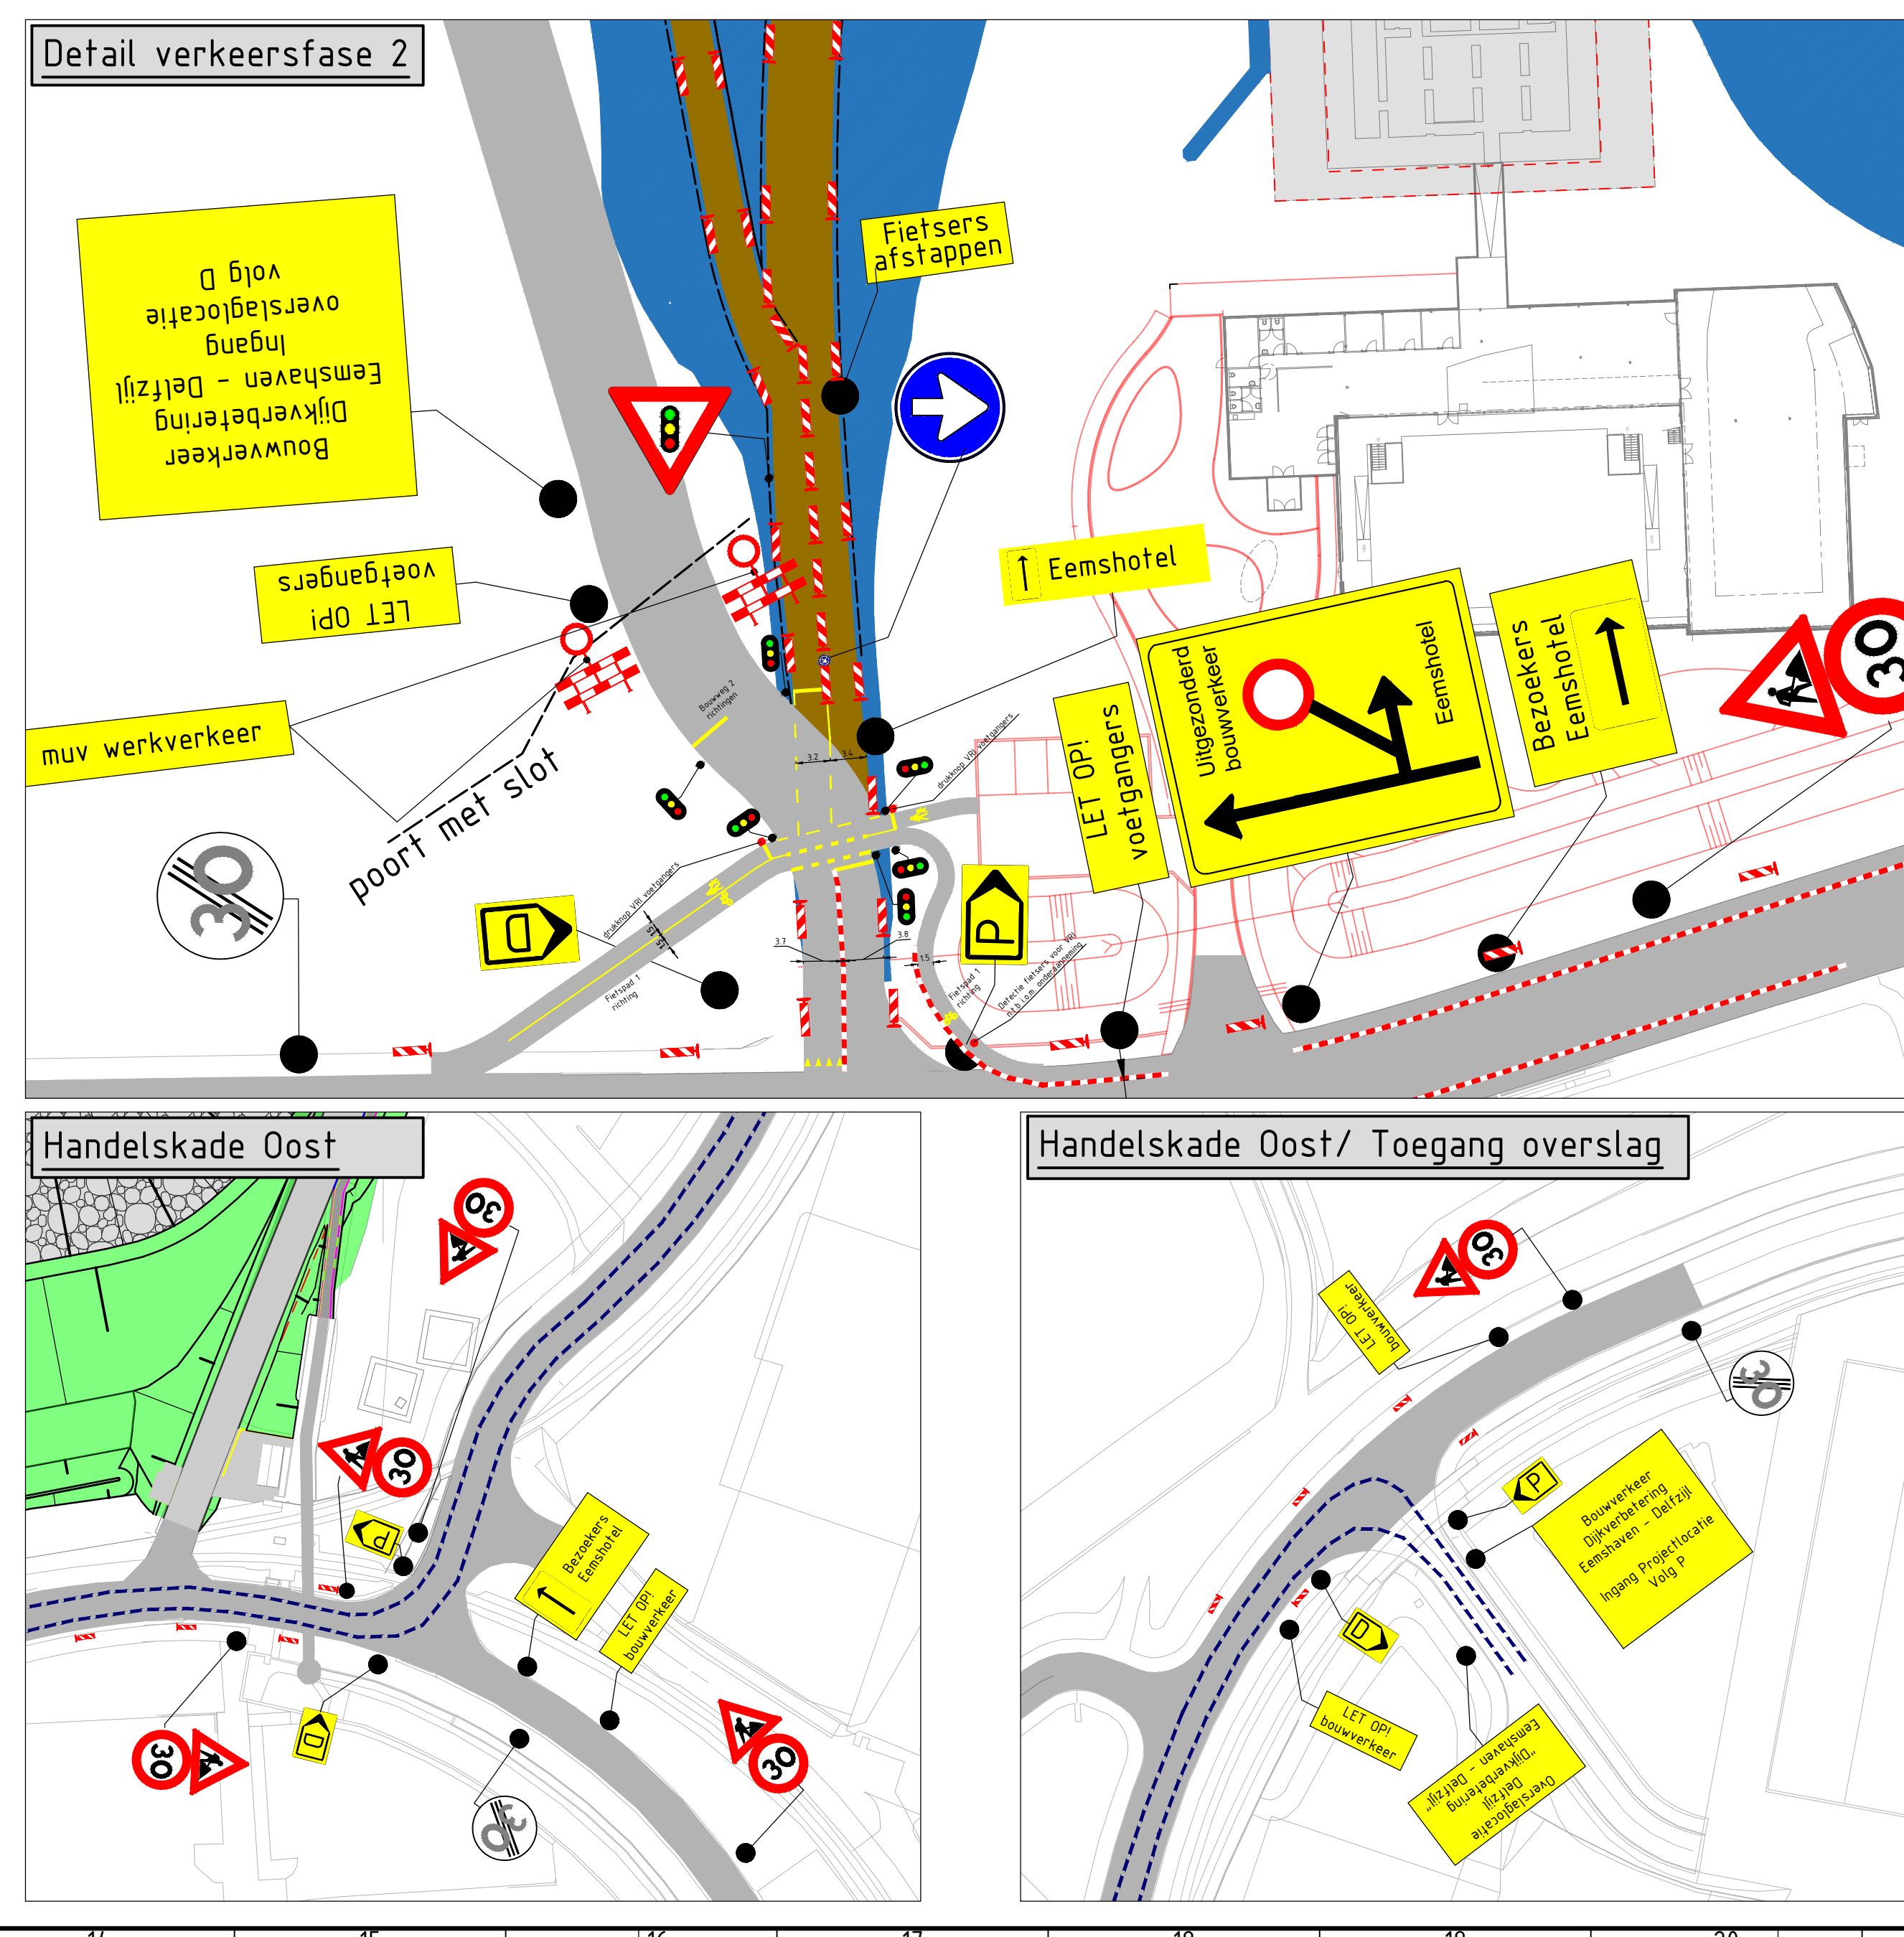
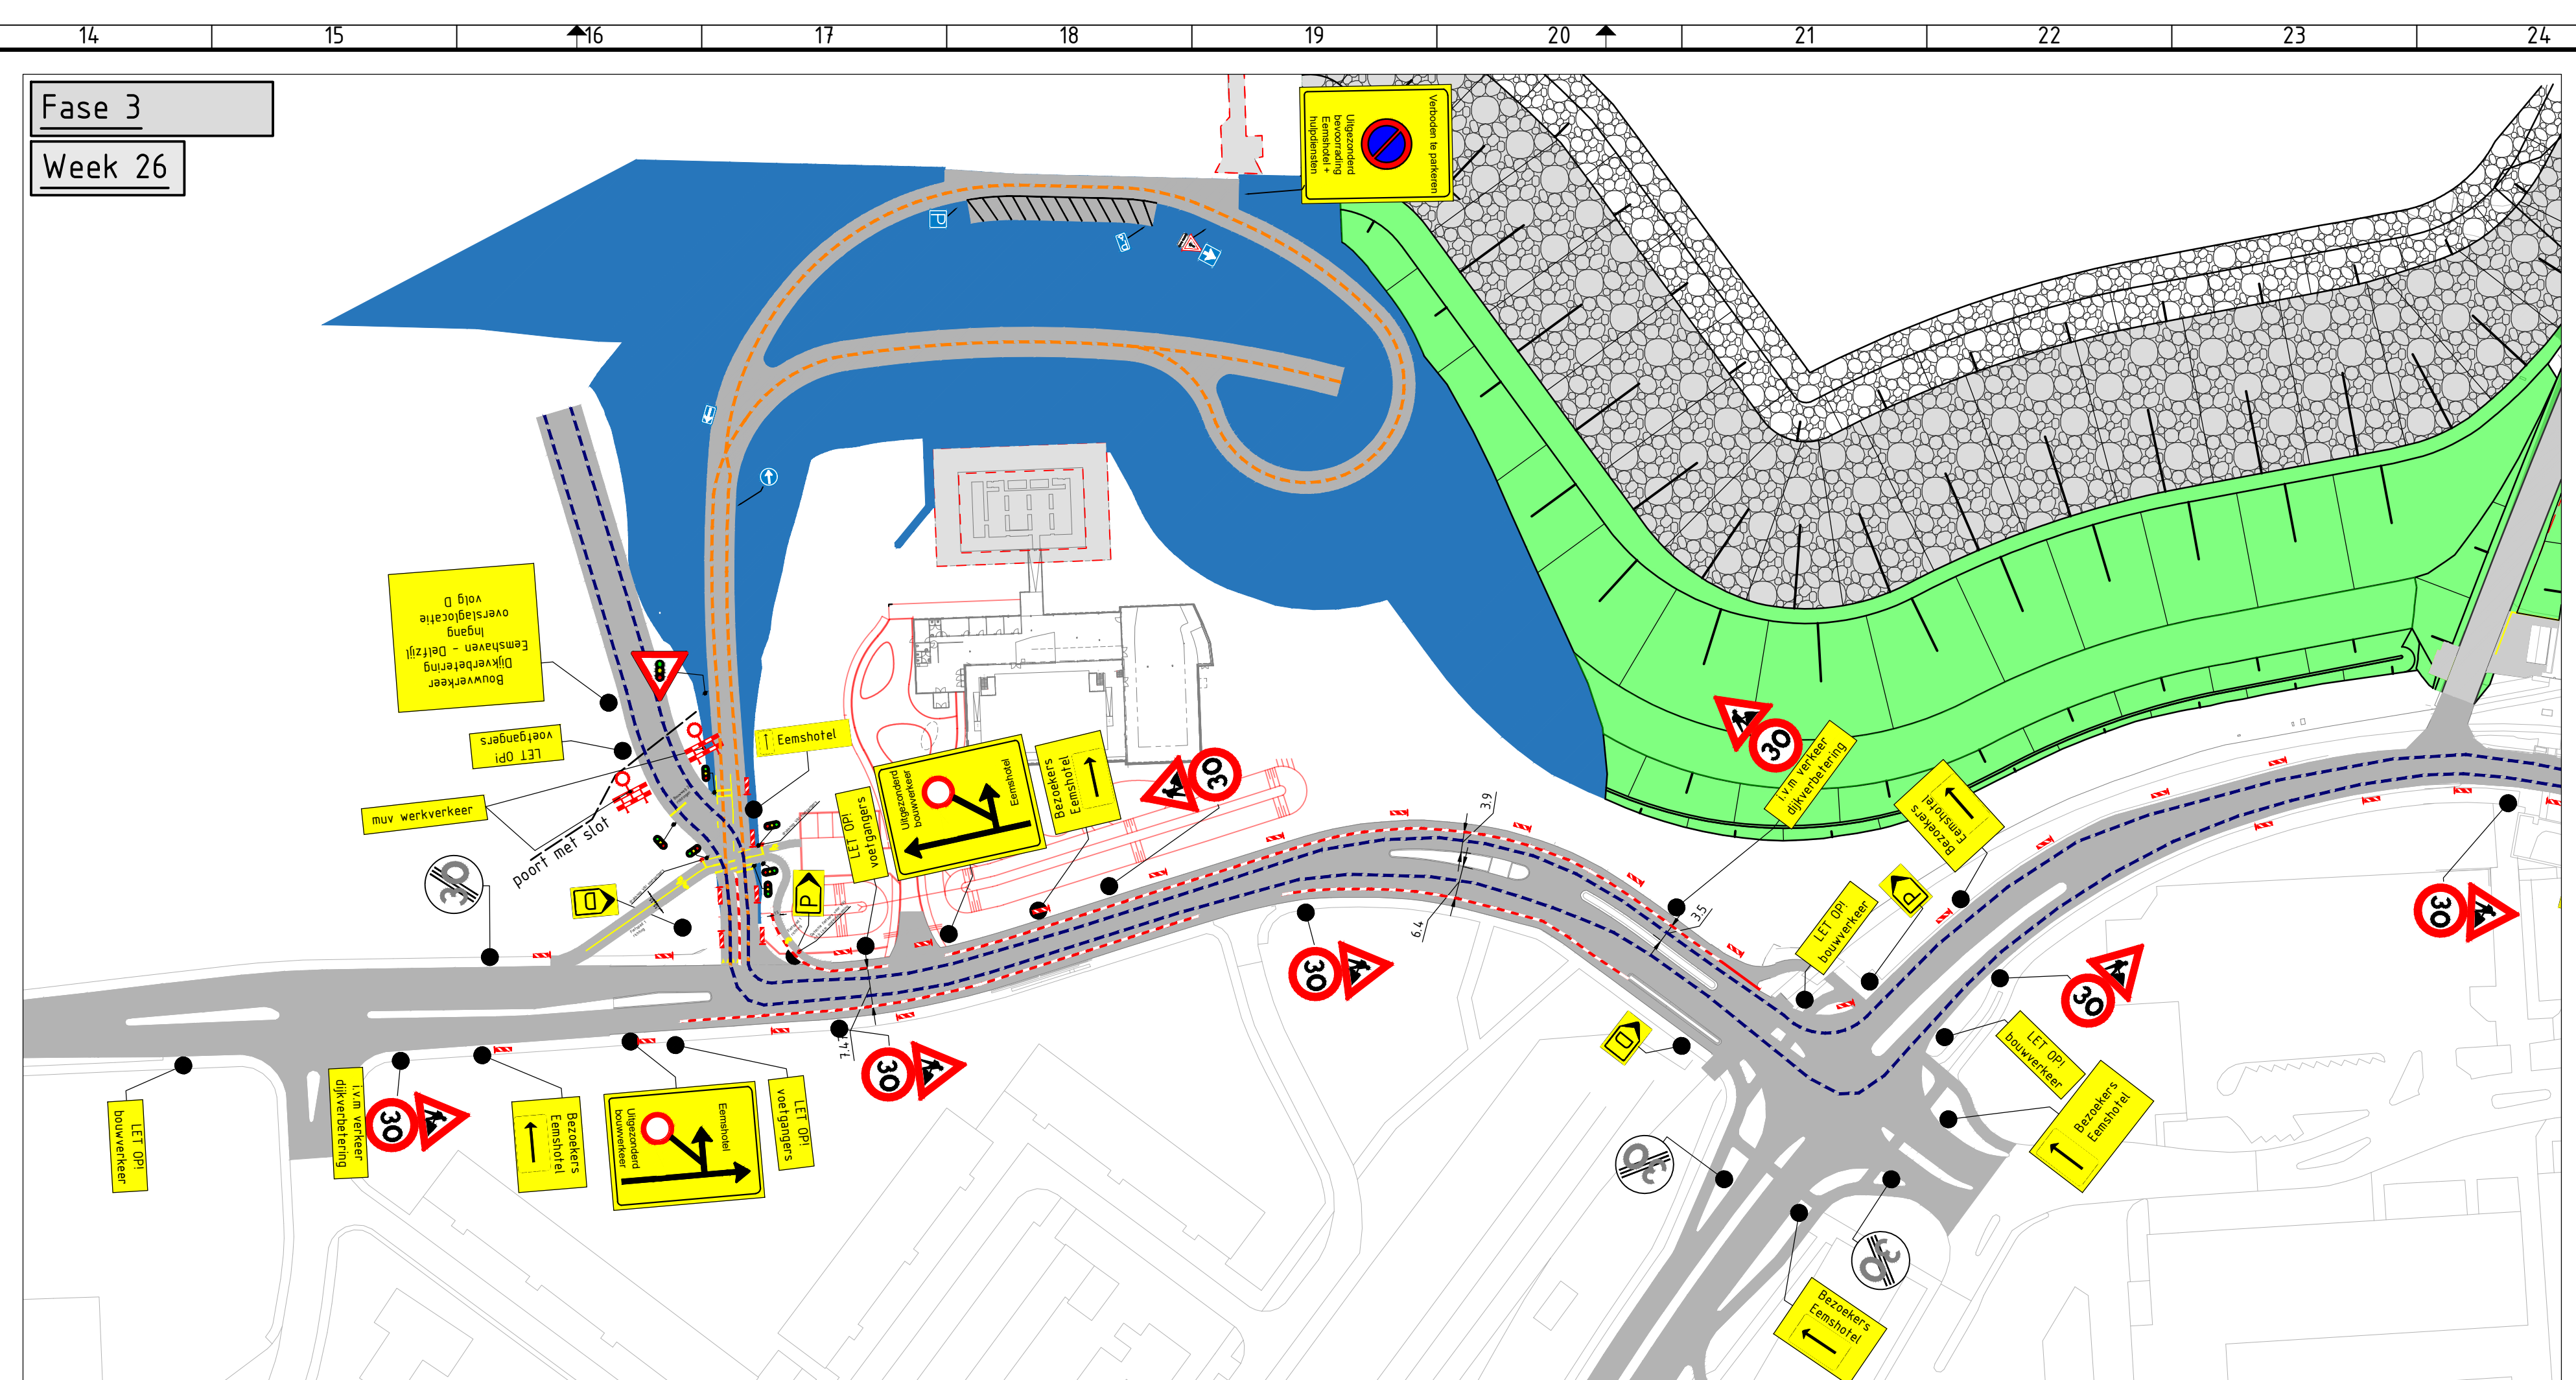
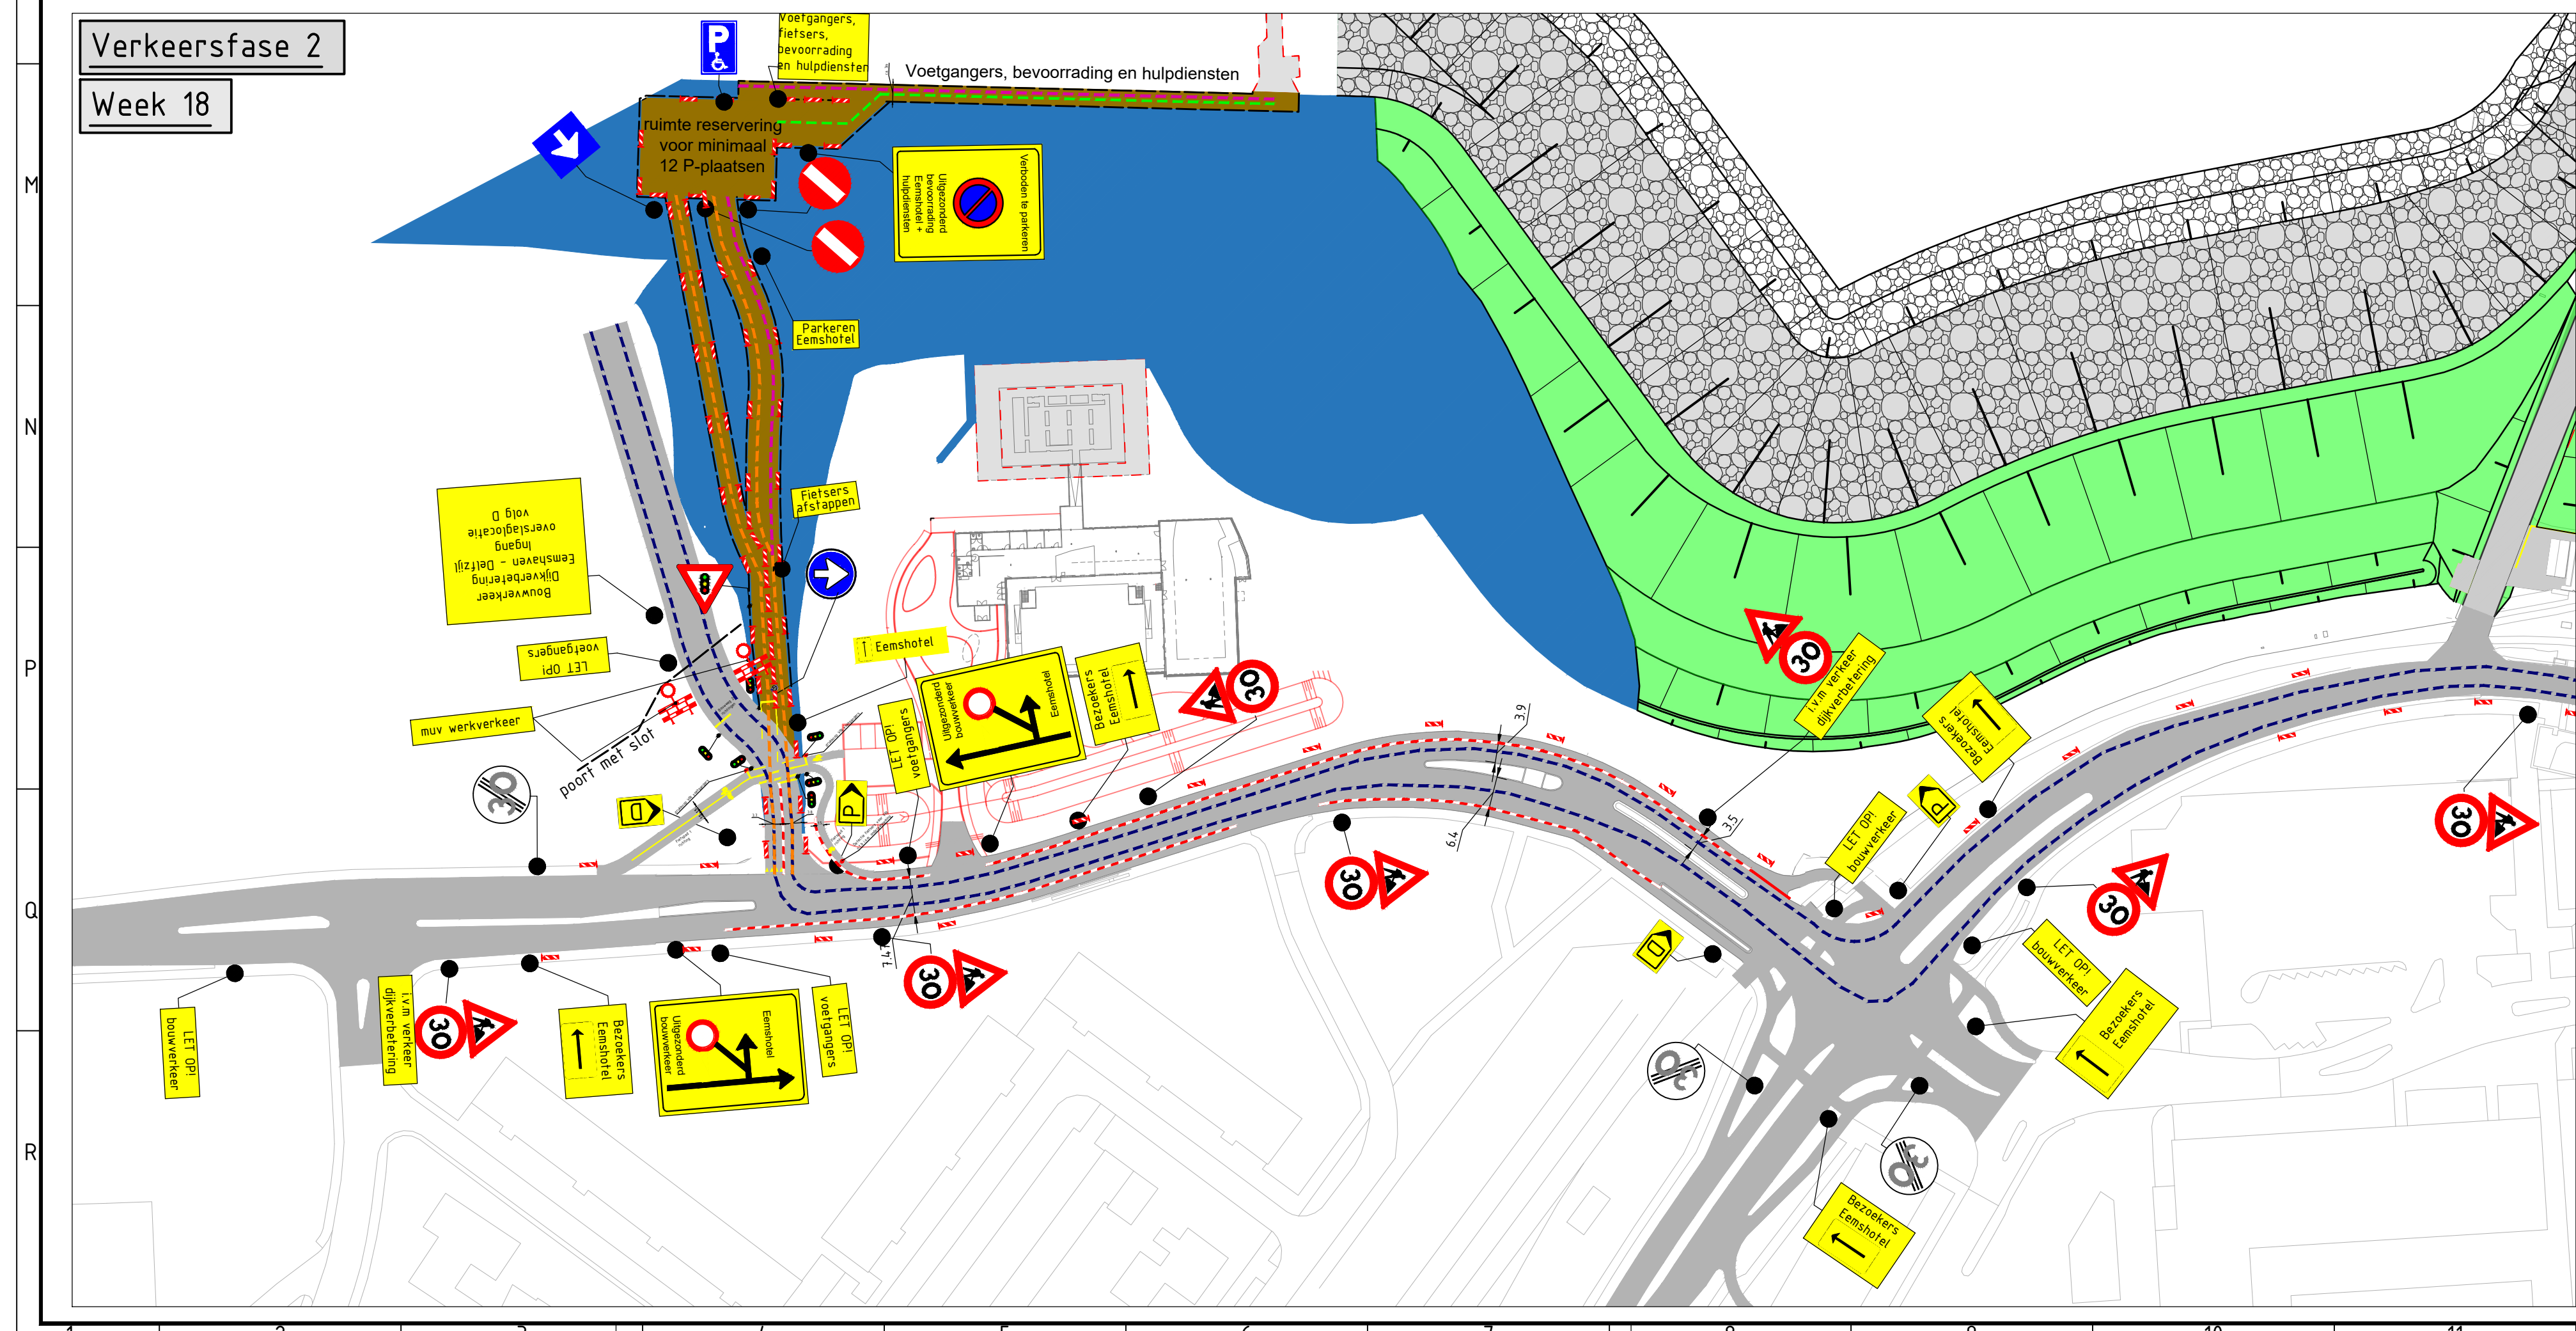
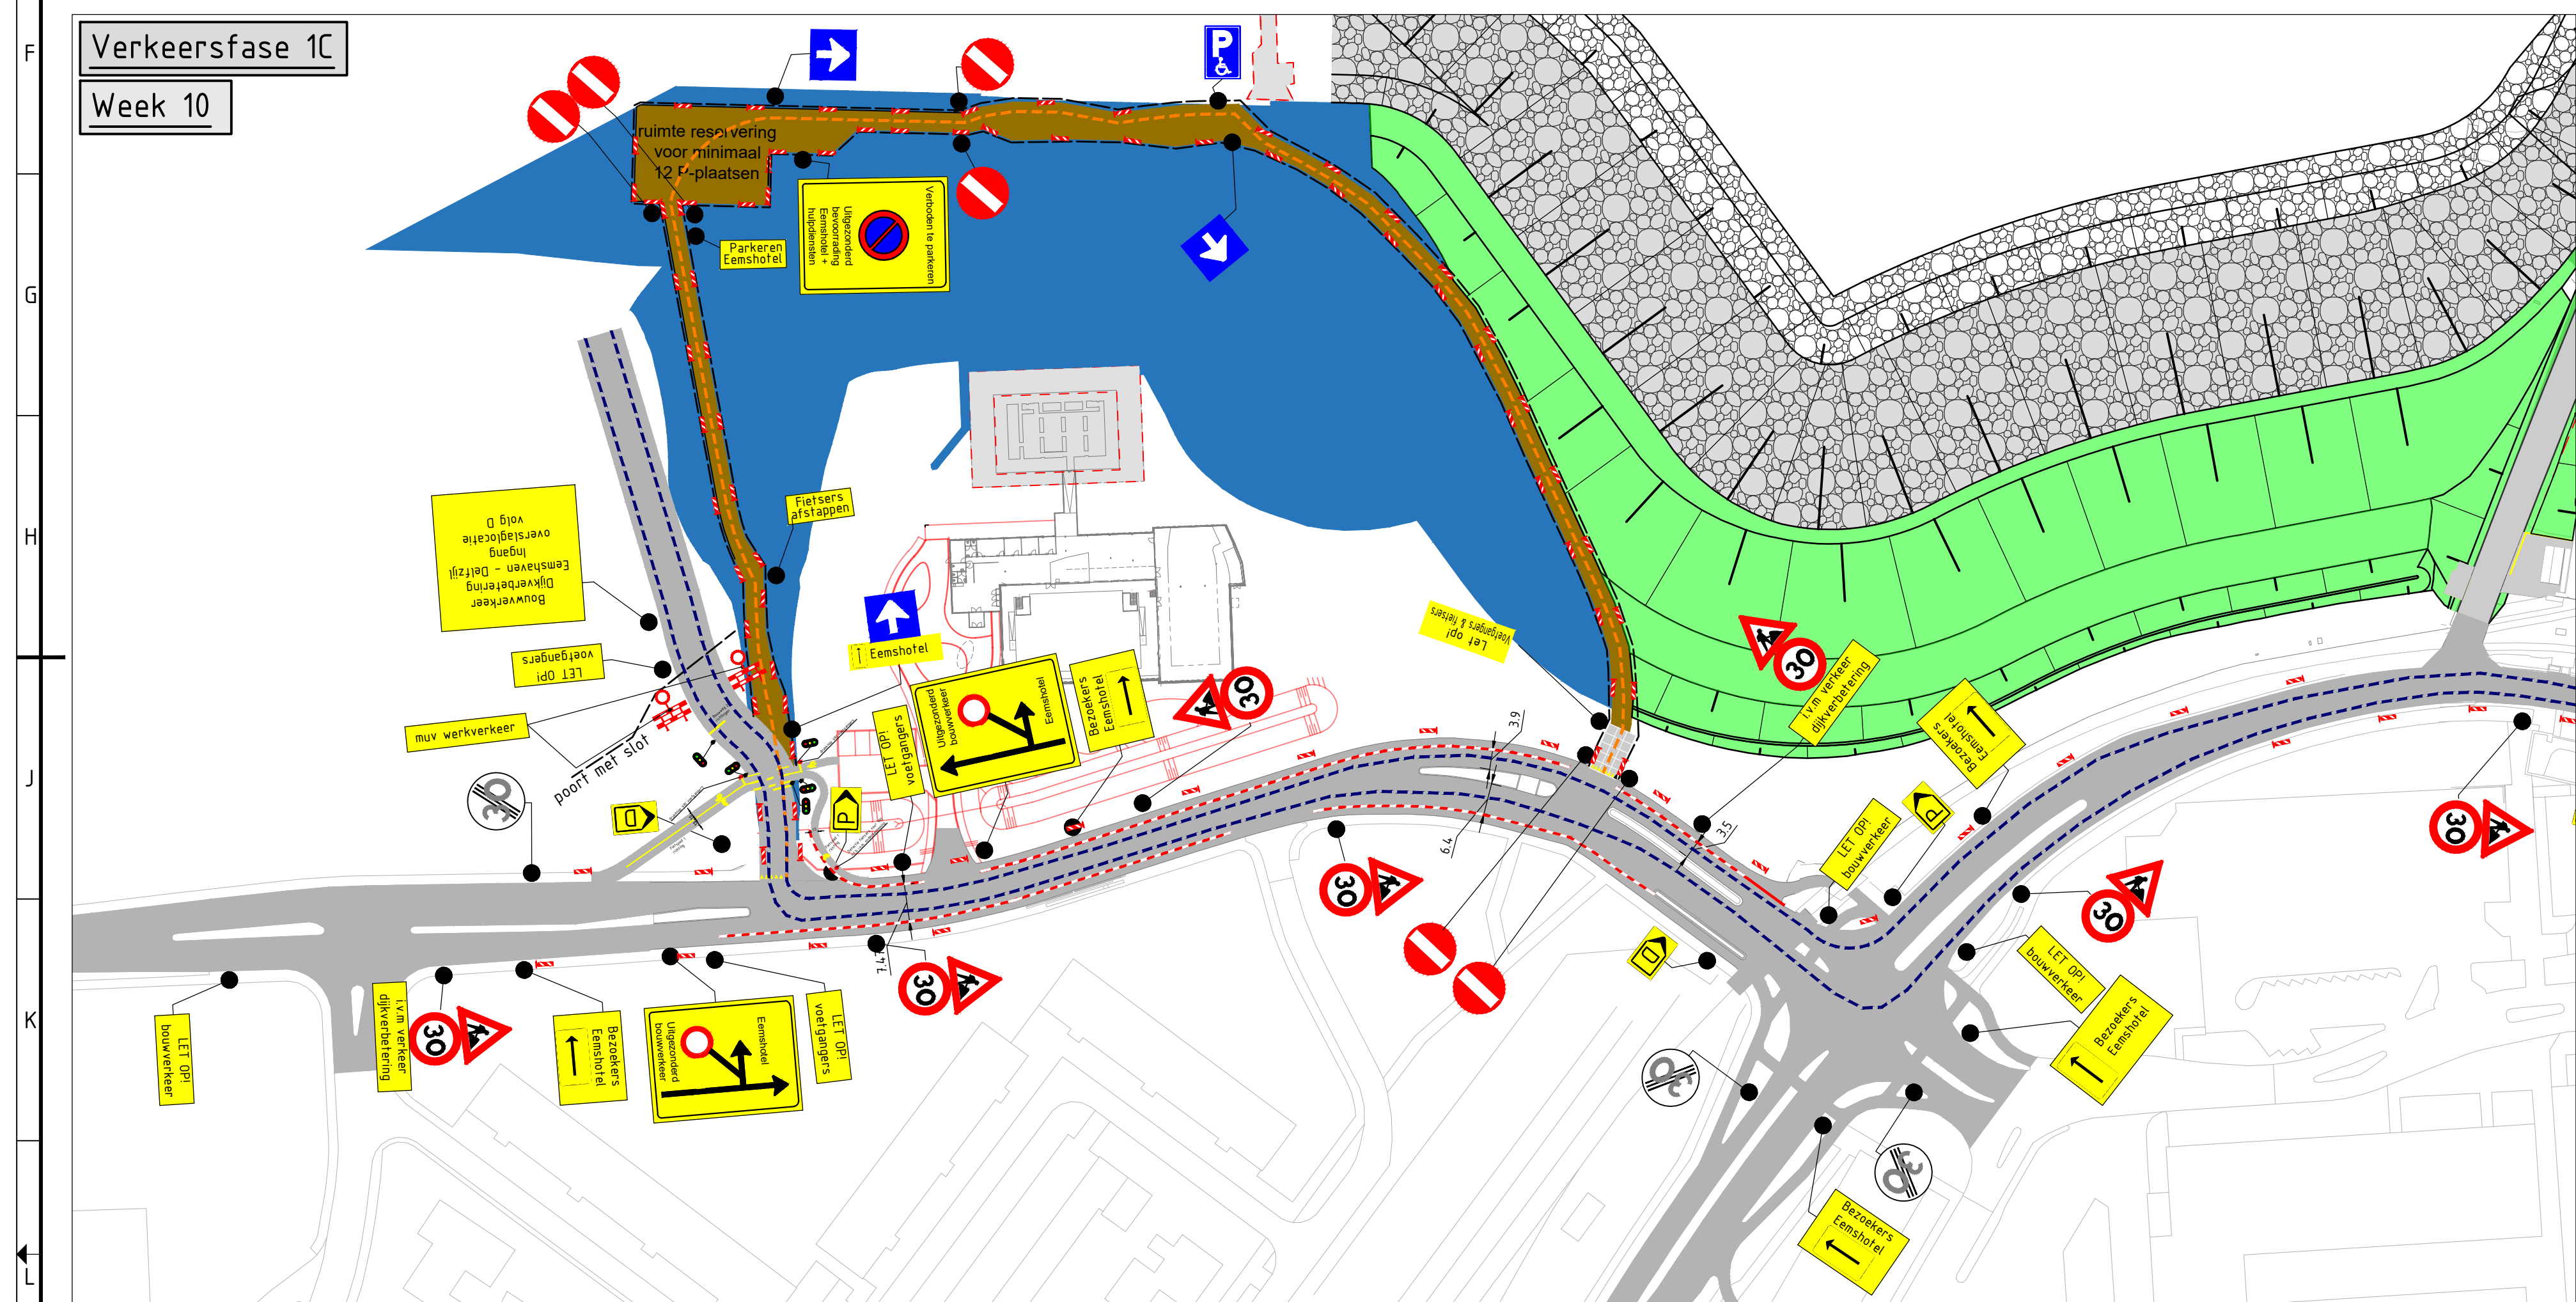


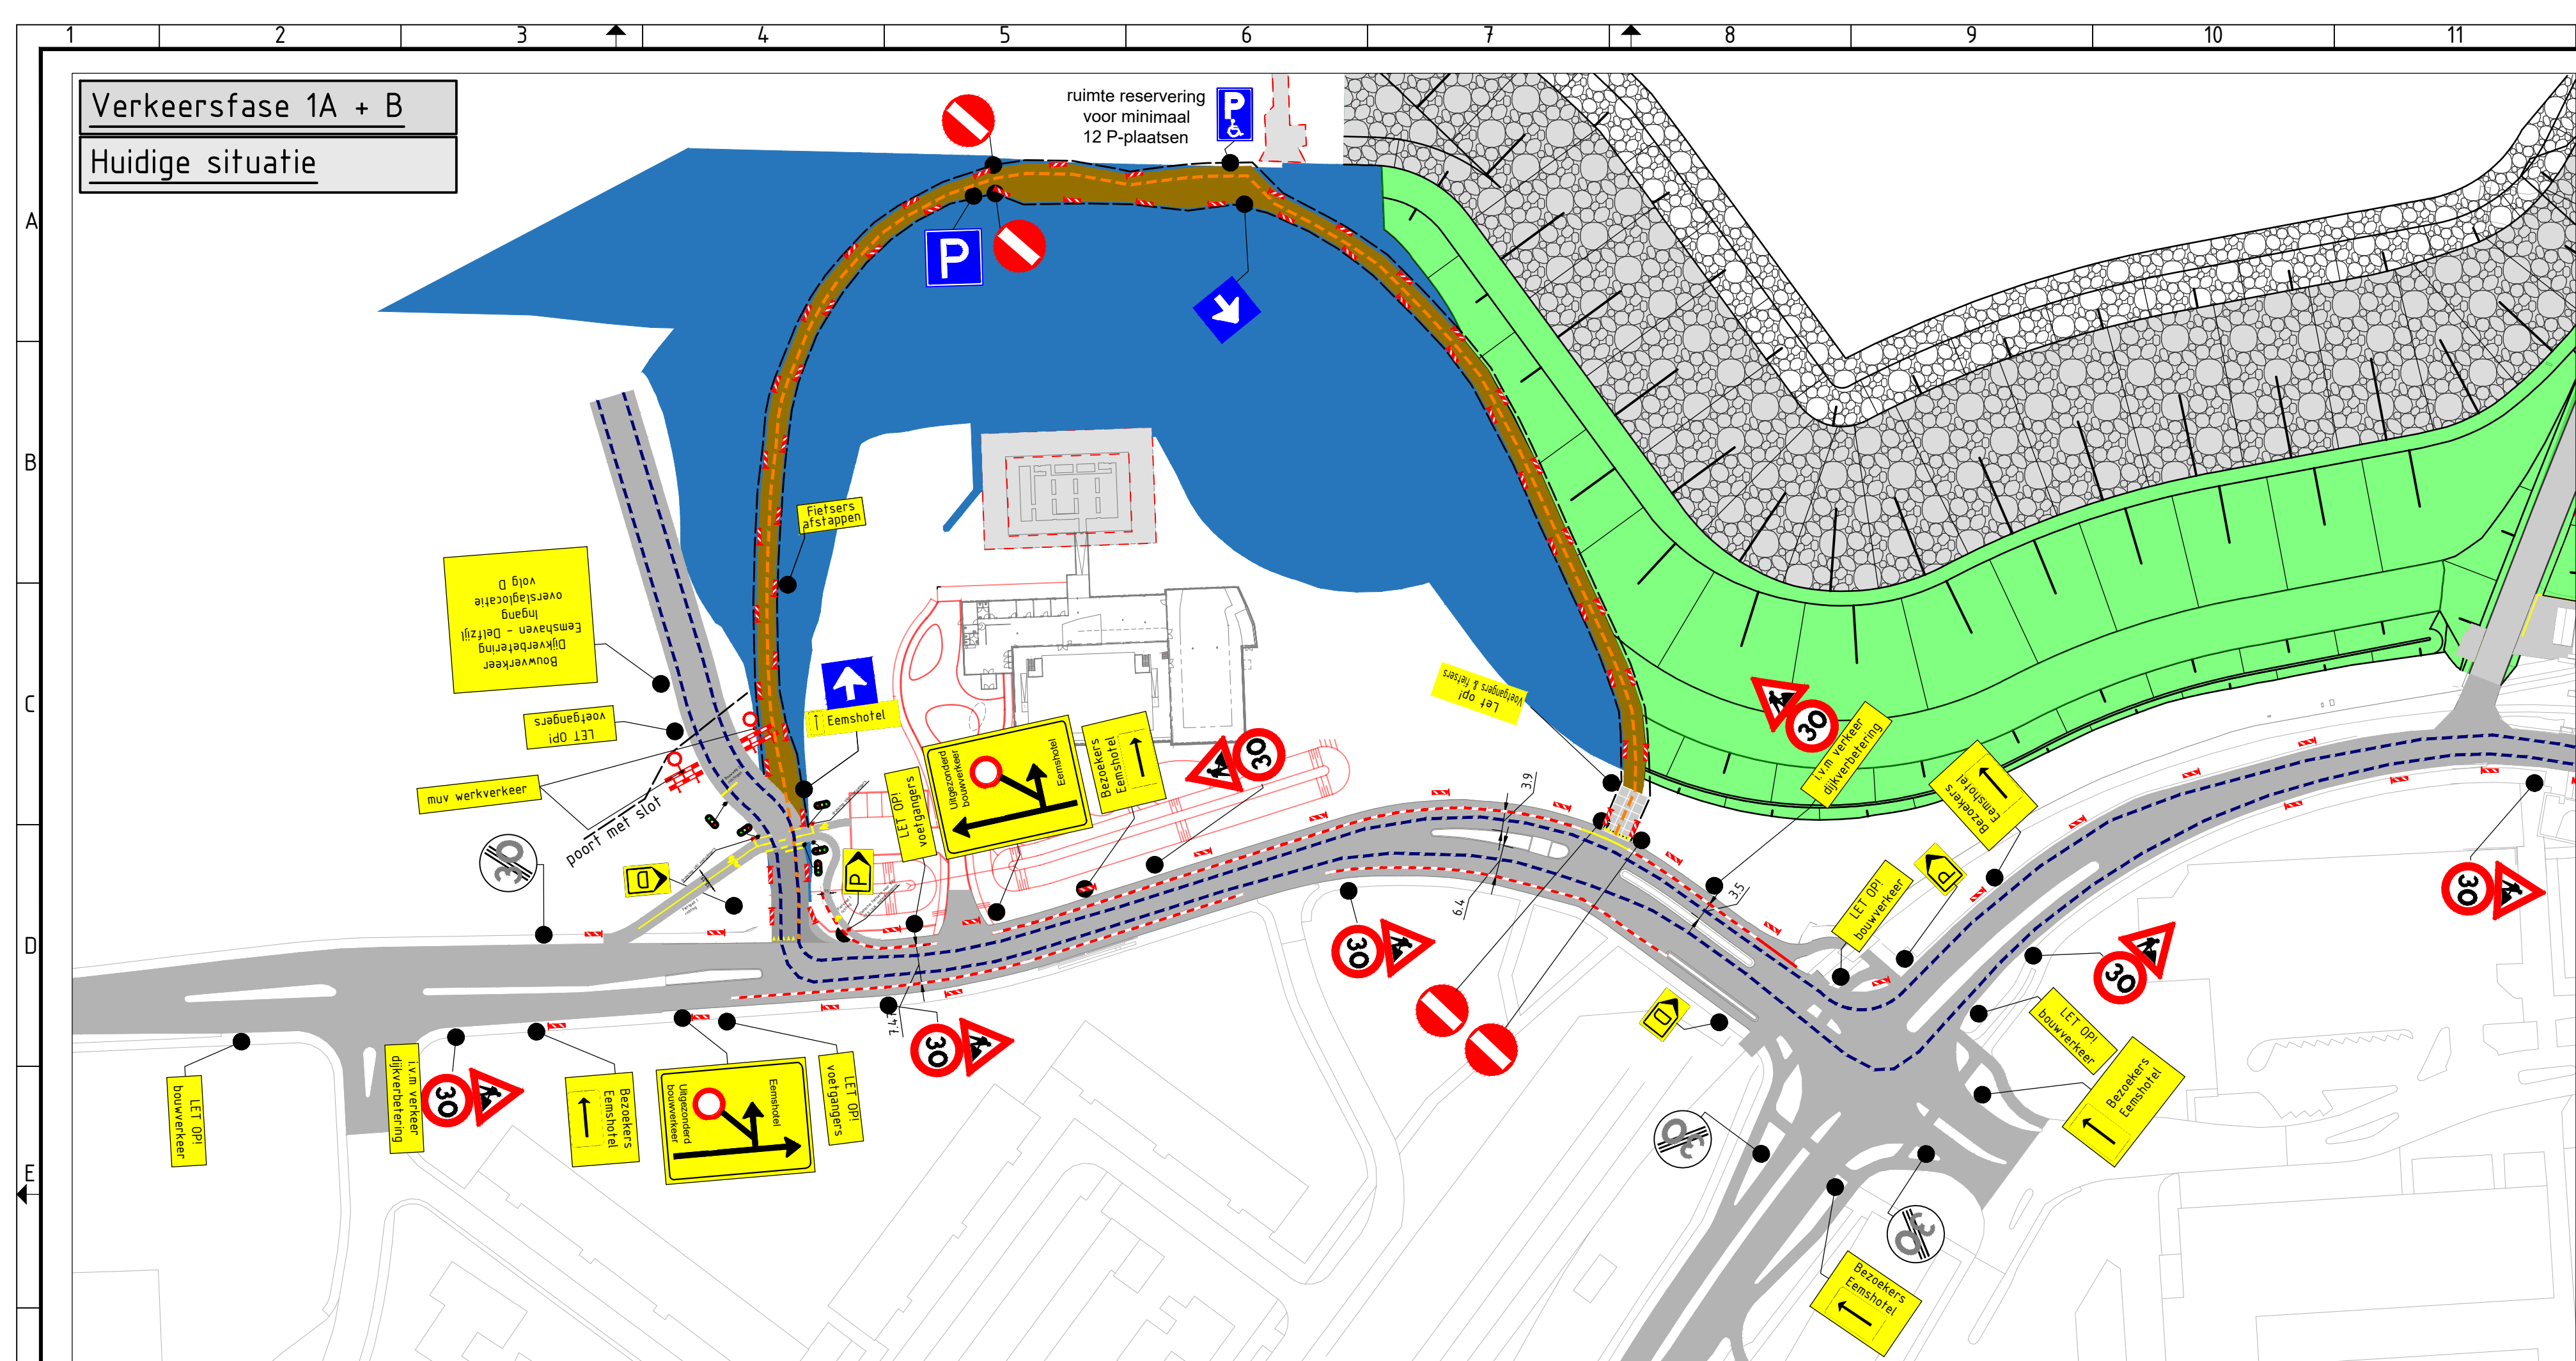

Legenda

- Werkvak
- Afscherming werkvak (hekwerk)
- Bestemmingsverkeer Eemshotel (Gemotoriseerd verkeer, fietsers en voetgangers)
- Bestemmingsverkeer Eemshotel (Voetgangers)
- Bevoorrading Eemshotel achteruit steken
- Bouwverkeer
- Barrier
- Asfalt verharding
- Verharding van menggranulaat
- Verharding dvm betonplaten

5.0	Definitief, verwerking opmerkingen gemeente Delfzijl	W. Oosterveld	7-02-2019
4.4	Concept, verkeersmaatregelen afbouw parkeerplaats Marconi	W. Oosterveld	25-01-2019
4.3	Opmerkingen F. Visser, d.d. 3-5-2018 verwerkt	MBo	03-05-2018
4.2	Dit aanpassingen na overleg 2-5-2018	MBo	02-05-2018
4.1	Concept met oude uitrit, na ontgraven rondom bunker	MBo	23-4-2018
4.0	Definitief, ter acceptatie	MBo	11-4-2018
3.1	Aanpassingen om W. Wisselink bij inrit hotel	MBo	29-3-2018
3.0	Wijzigingen Verkeersfase 1 versie 3.3	MBo	21-2-2018
2.0	Definitief, ter acceptatie	Wubbo Buhrs	28-6-2017
1.4	Wijzigingen na v. overleg met Bert Boer Eemshotel op 26-6-2017	Wubbo Buhrs	26-6-2017
1.3	Opmerkingen Johann Vogel gemeente Delfzijl verwerkt	Wubbo Buhrs	15-6-2017
1.2	Opmerkingen Rene Meinders Groningen Seaports verwerkt	Wubbo Buhrs	12-6-2017
1.1	Aanpassing a.d.v. Interne optimalisatie fasering Marconi	Wubbo Buhrs	6-6-2017
1.0	Definitief, ter acceptatie	Wubbo Buhrs	5-5-2017
0.4	Opmerkingen verwerkt na overleg dhr. Boer Eemshotel 2-5-2017	Wubbo Buhrs	3-5-2017
0.3	Opmerkingen verwerkt na overleg beheerders en hulpdiensten 5-4-2017	Wubbo Buhrs	11-4-2017
0.2	Opmerkingen verwerkt na interne controle	Wubbo Buhrs	17-3-2017
0.1	Interne	Wubbo Buhrs	1-3-2017
0.0	Vrijgave	Gedimond	08-04-2016

Project Dijkverbetering Eemshaven-Delfzijl

Situatie tijdelijke verkeersmaatregelen

Marconi

Verkeersfase 3 (Afbouw parkeerplaatsen Marconi)

Had/bladen 1/1

Formaat A0

schaal 1:1000

getekend	W. Oosterveld	d.d. 07-02-2019	par. WO	SBS 0-####
controle	D. de Vries	d.d. 07-02-2019	par. DOV	WBS WP-####
controle	F. Visser	d.d. 07-02-2019	par. FV1	PAM PR0-####
vrijgave	J. Bakker	d.d. 07-02-2019	par. JBA	Topcode

status

DEFINITIEF

doctr

EEM-TEK-UO-VKM-SIT-8204

revisie

5.0