

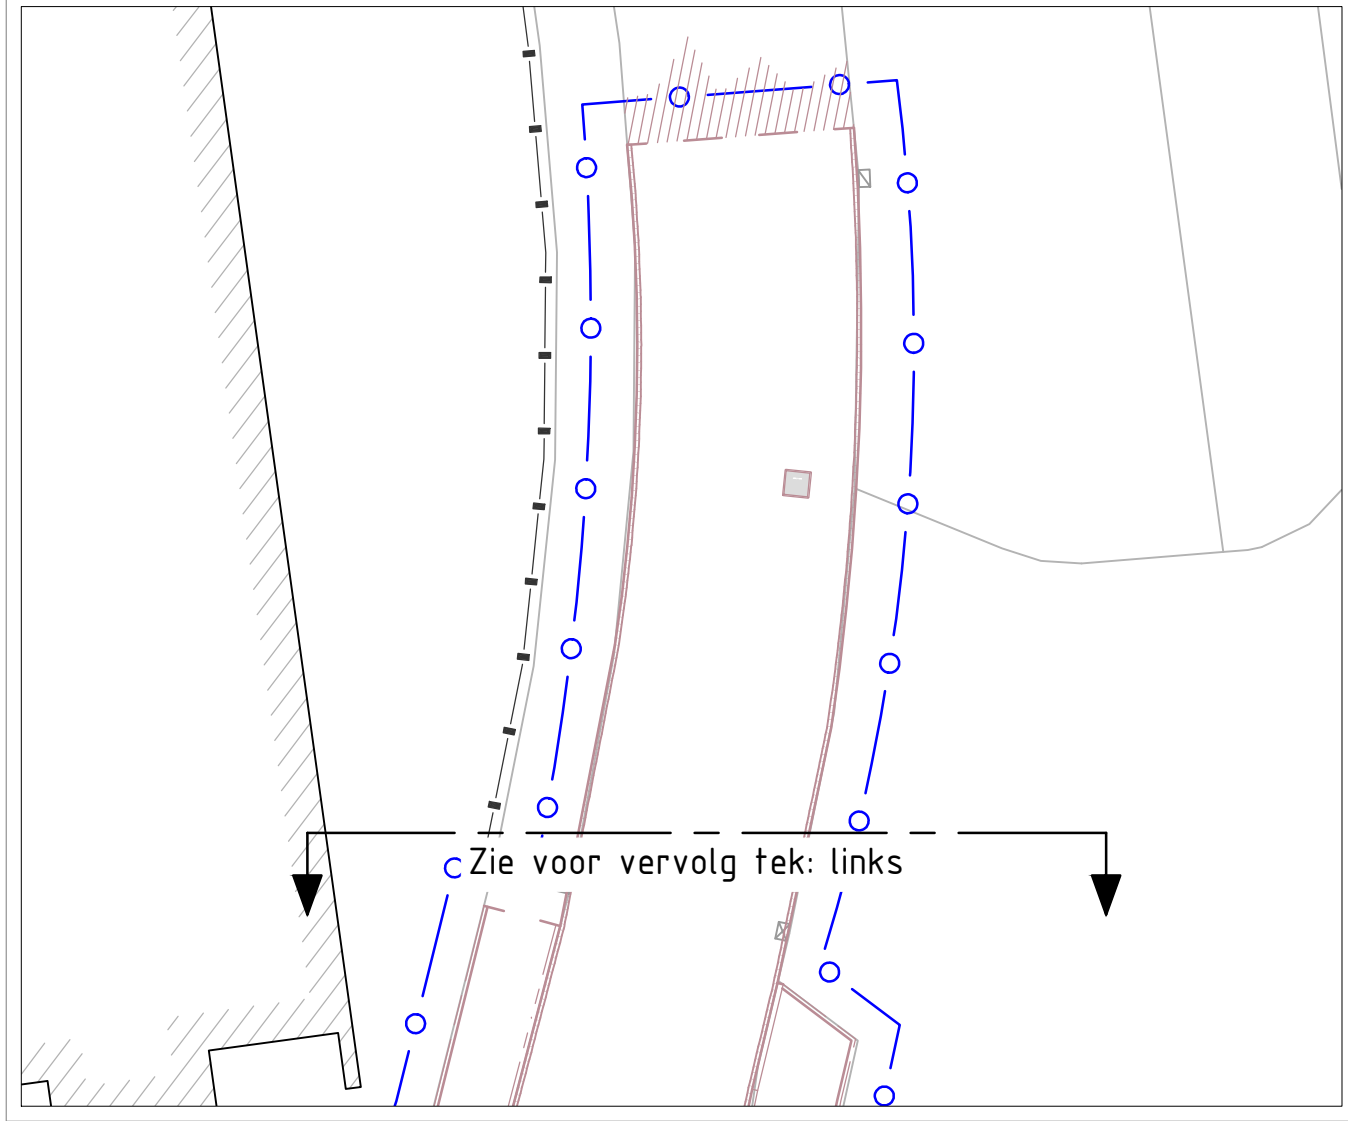
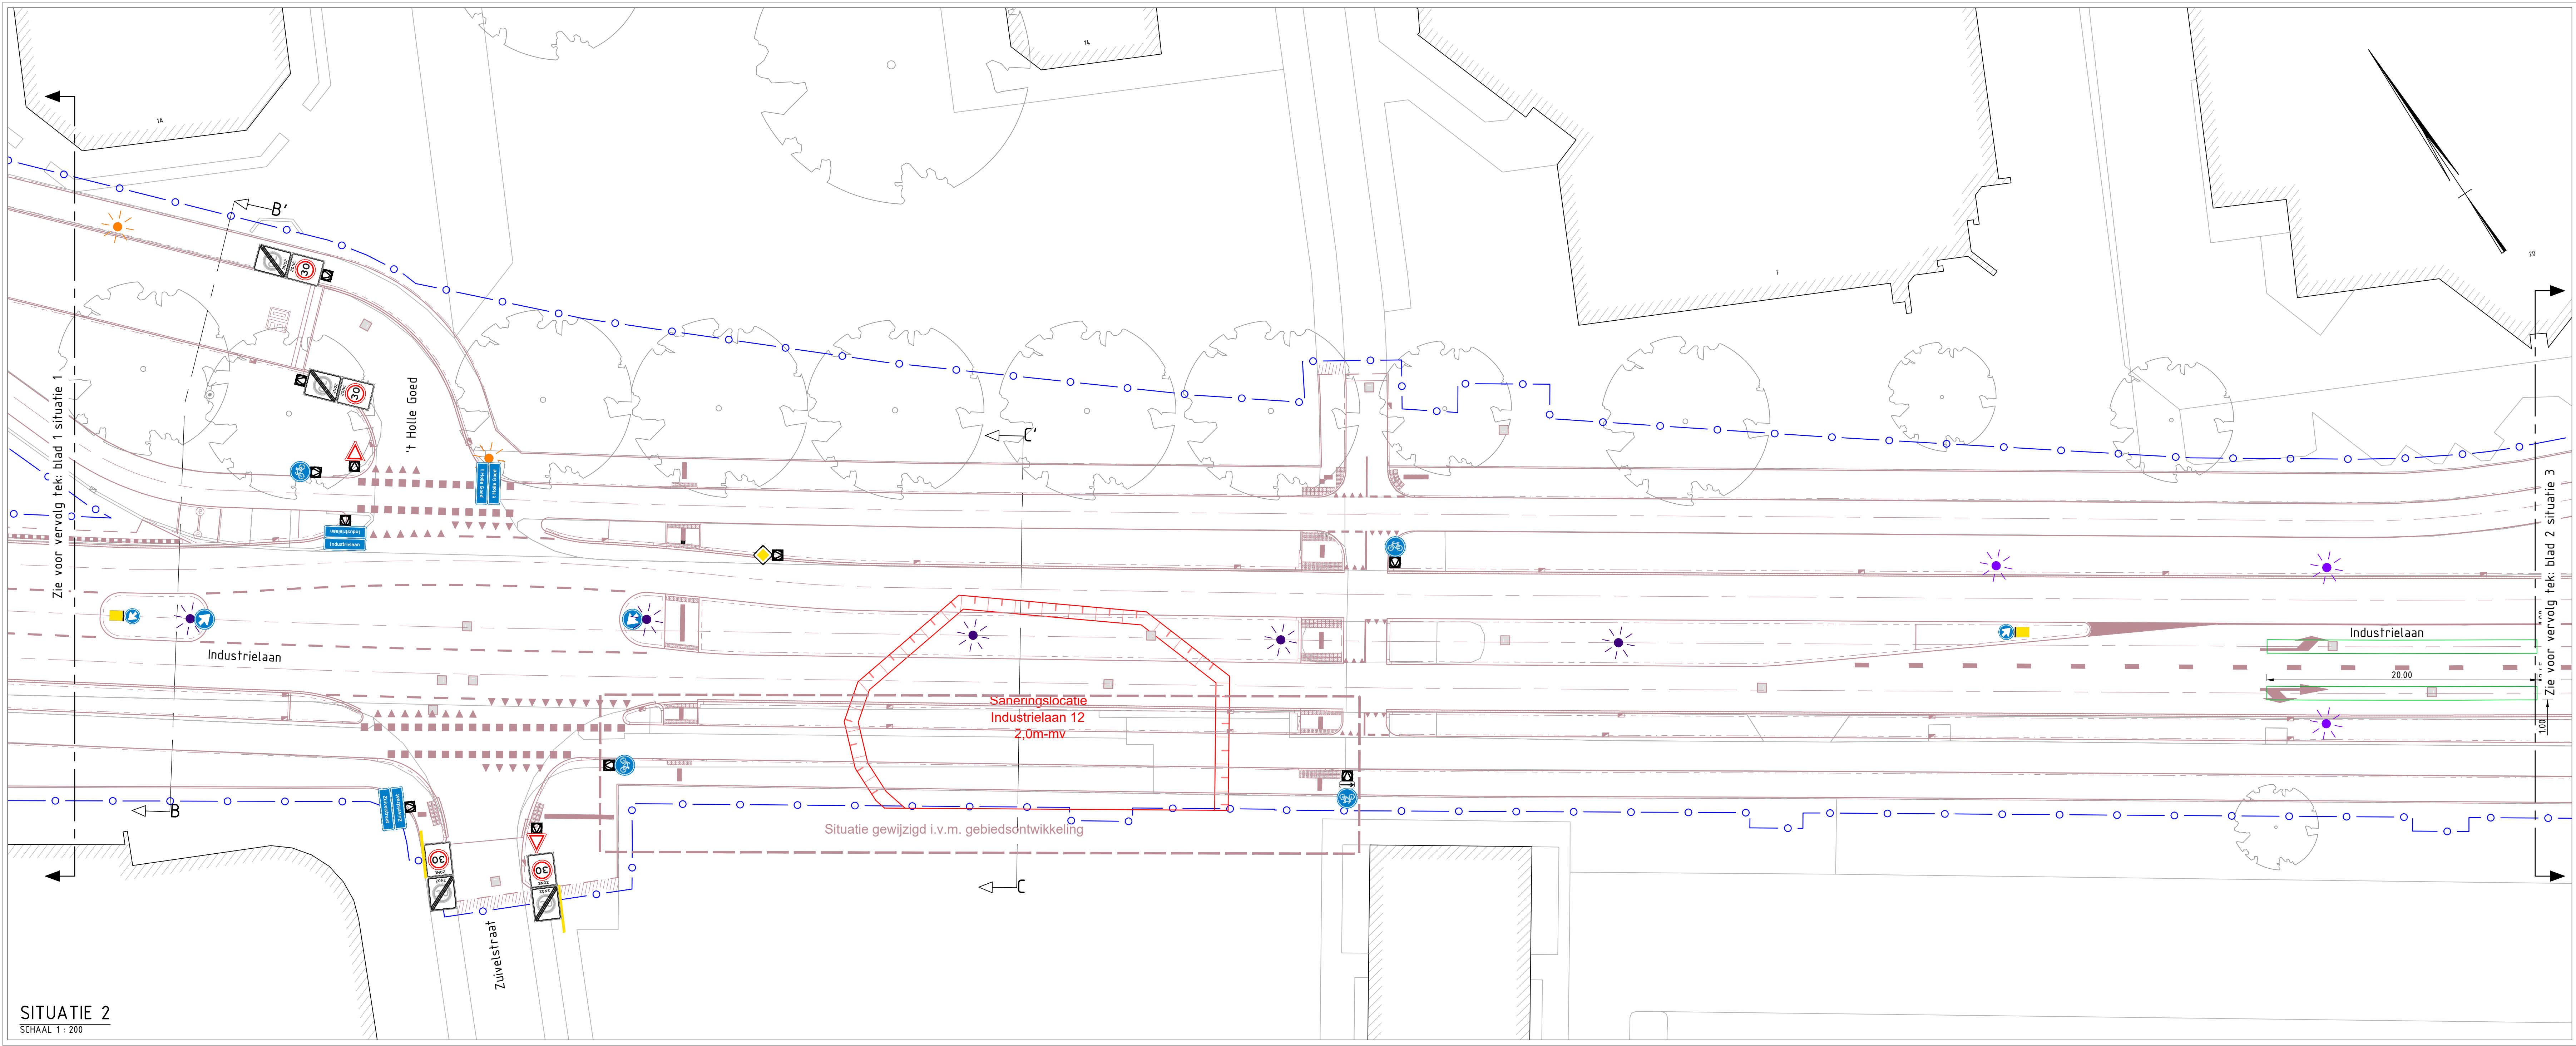


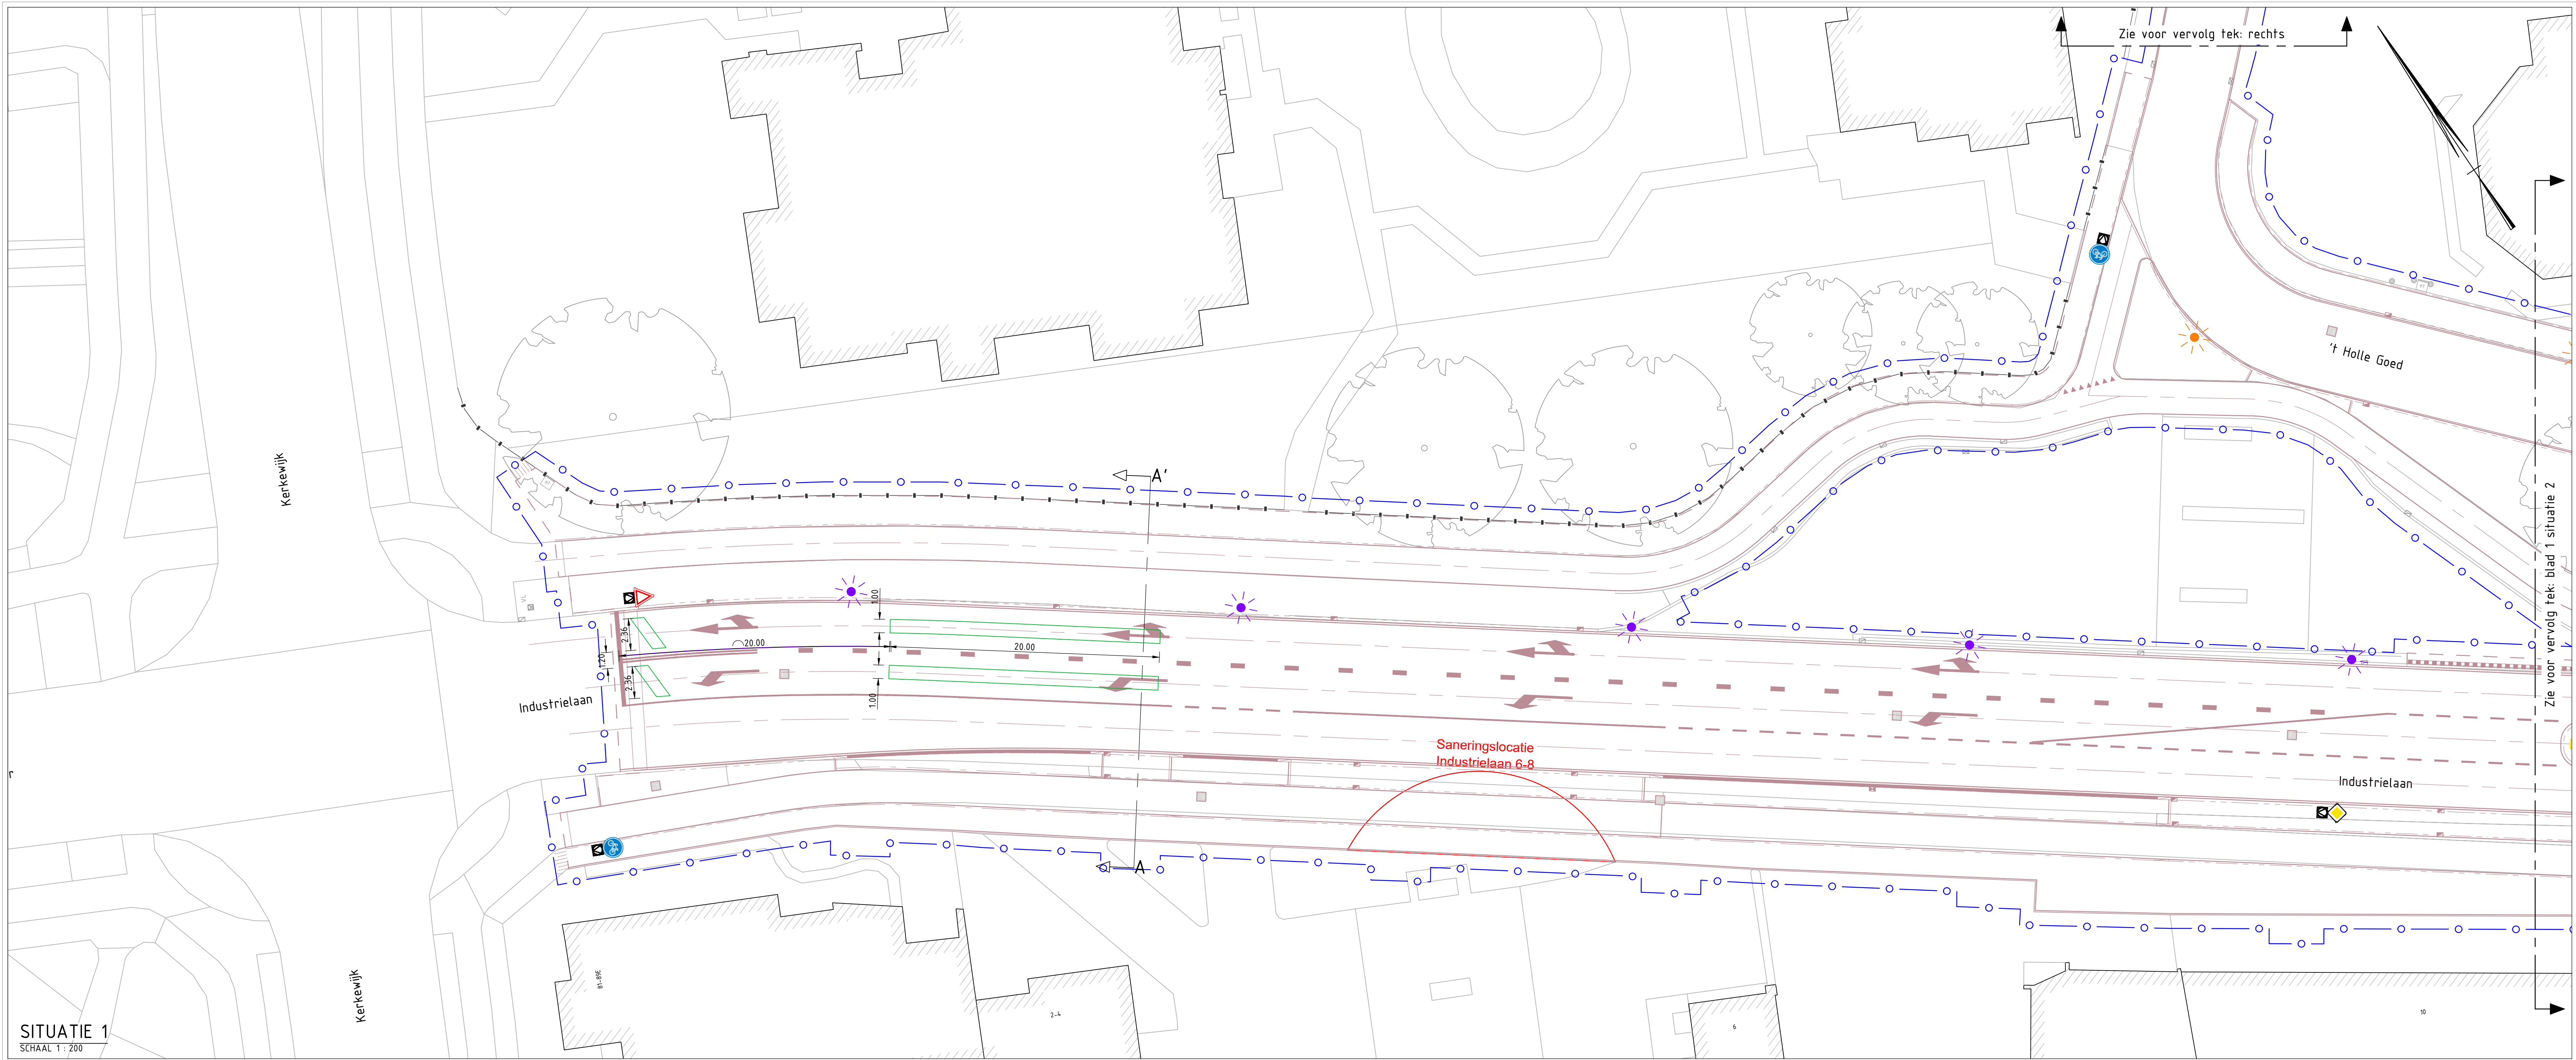

- Legenda**
- Aanbrengen lichtmast 6m UE, door derden
 - Aanbrengen lichtmast 8m UD, door derden
 - Aanbrengen lichtmast 8m UE, door derden
 - Aanbrengen flespaal, inclusief verkeersbord
 - Aanbrengen flespaal, inclusief straatnaambord
 - Aanbrengen verkeerszuil
 - Aanbrengen zone-paal en zone-borden
 - Herplaatsen flespaal inclusief routeborden
 - Herplaatsen flespaal inclusief bord fietskoppunten-route
 - Herplaatsen aan lichtmast routebord winkelcentrum
 - Aanbrengen detectielussen VRI

- Alle maten in meters, tenzij anders aangegeven
- Hoogtenaten in meters t.o.v. N.A.P.
- Dimensies van materialen in millimeters
- Coördinaten in RD-stelsel

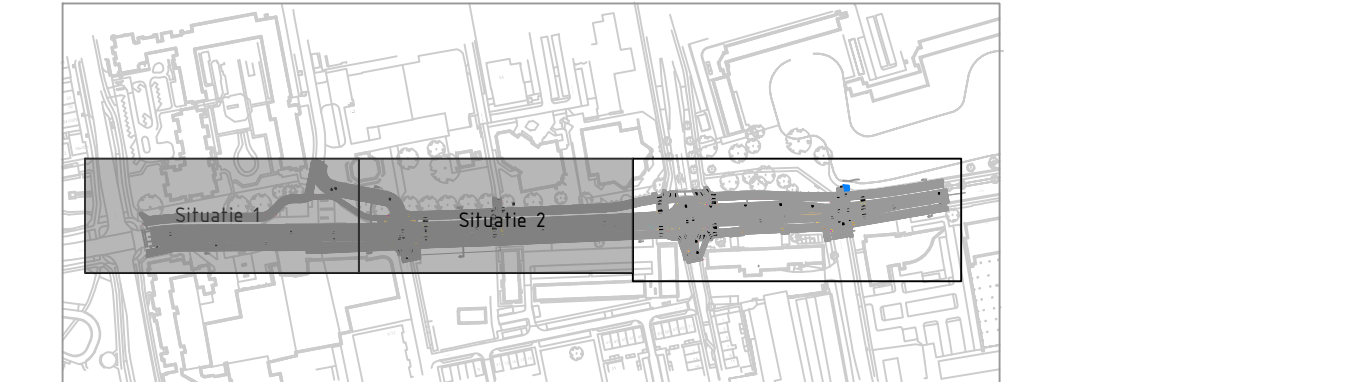

Project **Bouwteam Industrielaan Veenendaal**

Opdrachtgever

Gemeente Veenendaal

KWS Infra

Vestiging Utrecht
Postbus 39, 3654 ZS De Meern
Telefoon: 030 - 2958600
Telefax: 030 - 2958699
Internet: www.kws.nl
Algemeen e-mailadres: info@kws.nl

Ondrager **Reconstructie Industrielaan Veenendaal**
Beboddingsplan Blad 1

Gemaakt	RTN	Datum	05-04-2019	Paraaf	Formaat	A0	
Gecontroleerd	PKR	Datum	05-04-2019	Paraaf	Schaal	1:200	
Verifieerd	MVD	Datum	05-04-2019	Paraaf	Blad/Kantel	1/2	
Uitgegeven	ODD	Datum	05-04-2019	Paraaf			

Bestek

Status Definitief

Projectnr **E183002**

Docnr **17222-CIV-TEK-0009**

Revisie **4.0**