




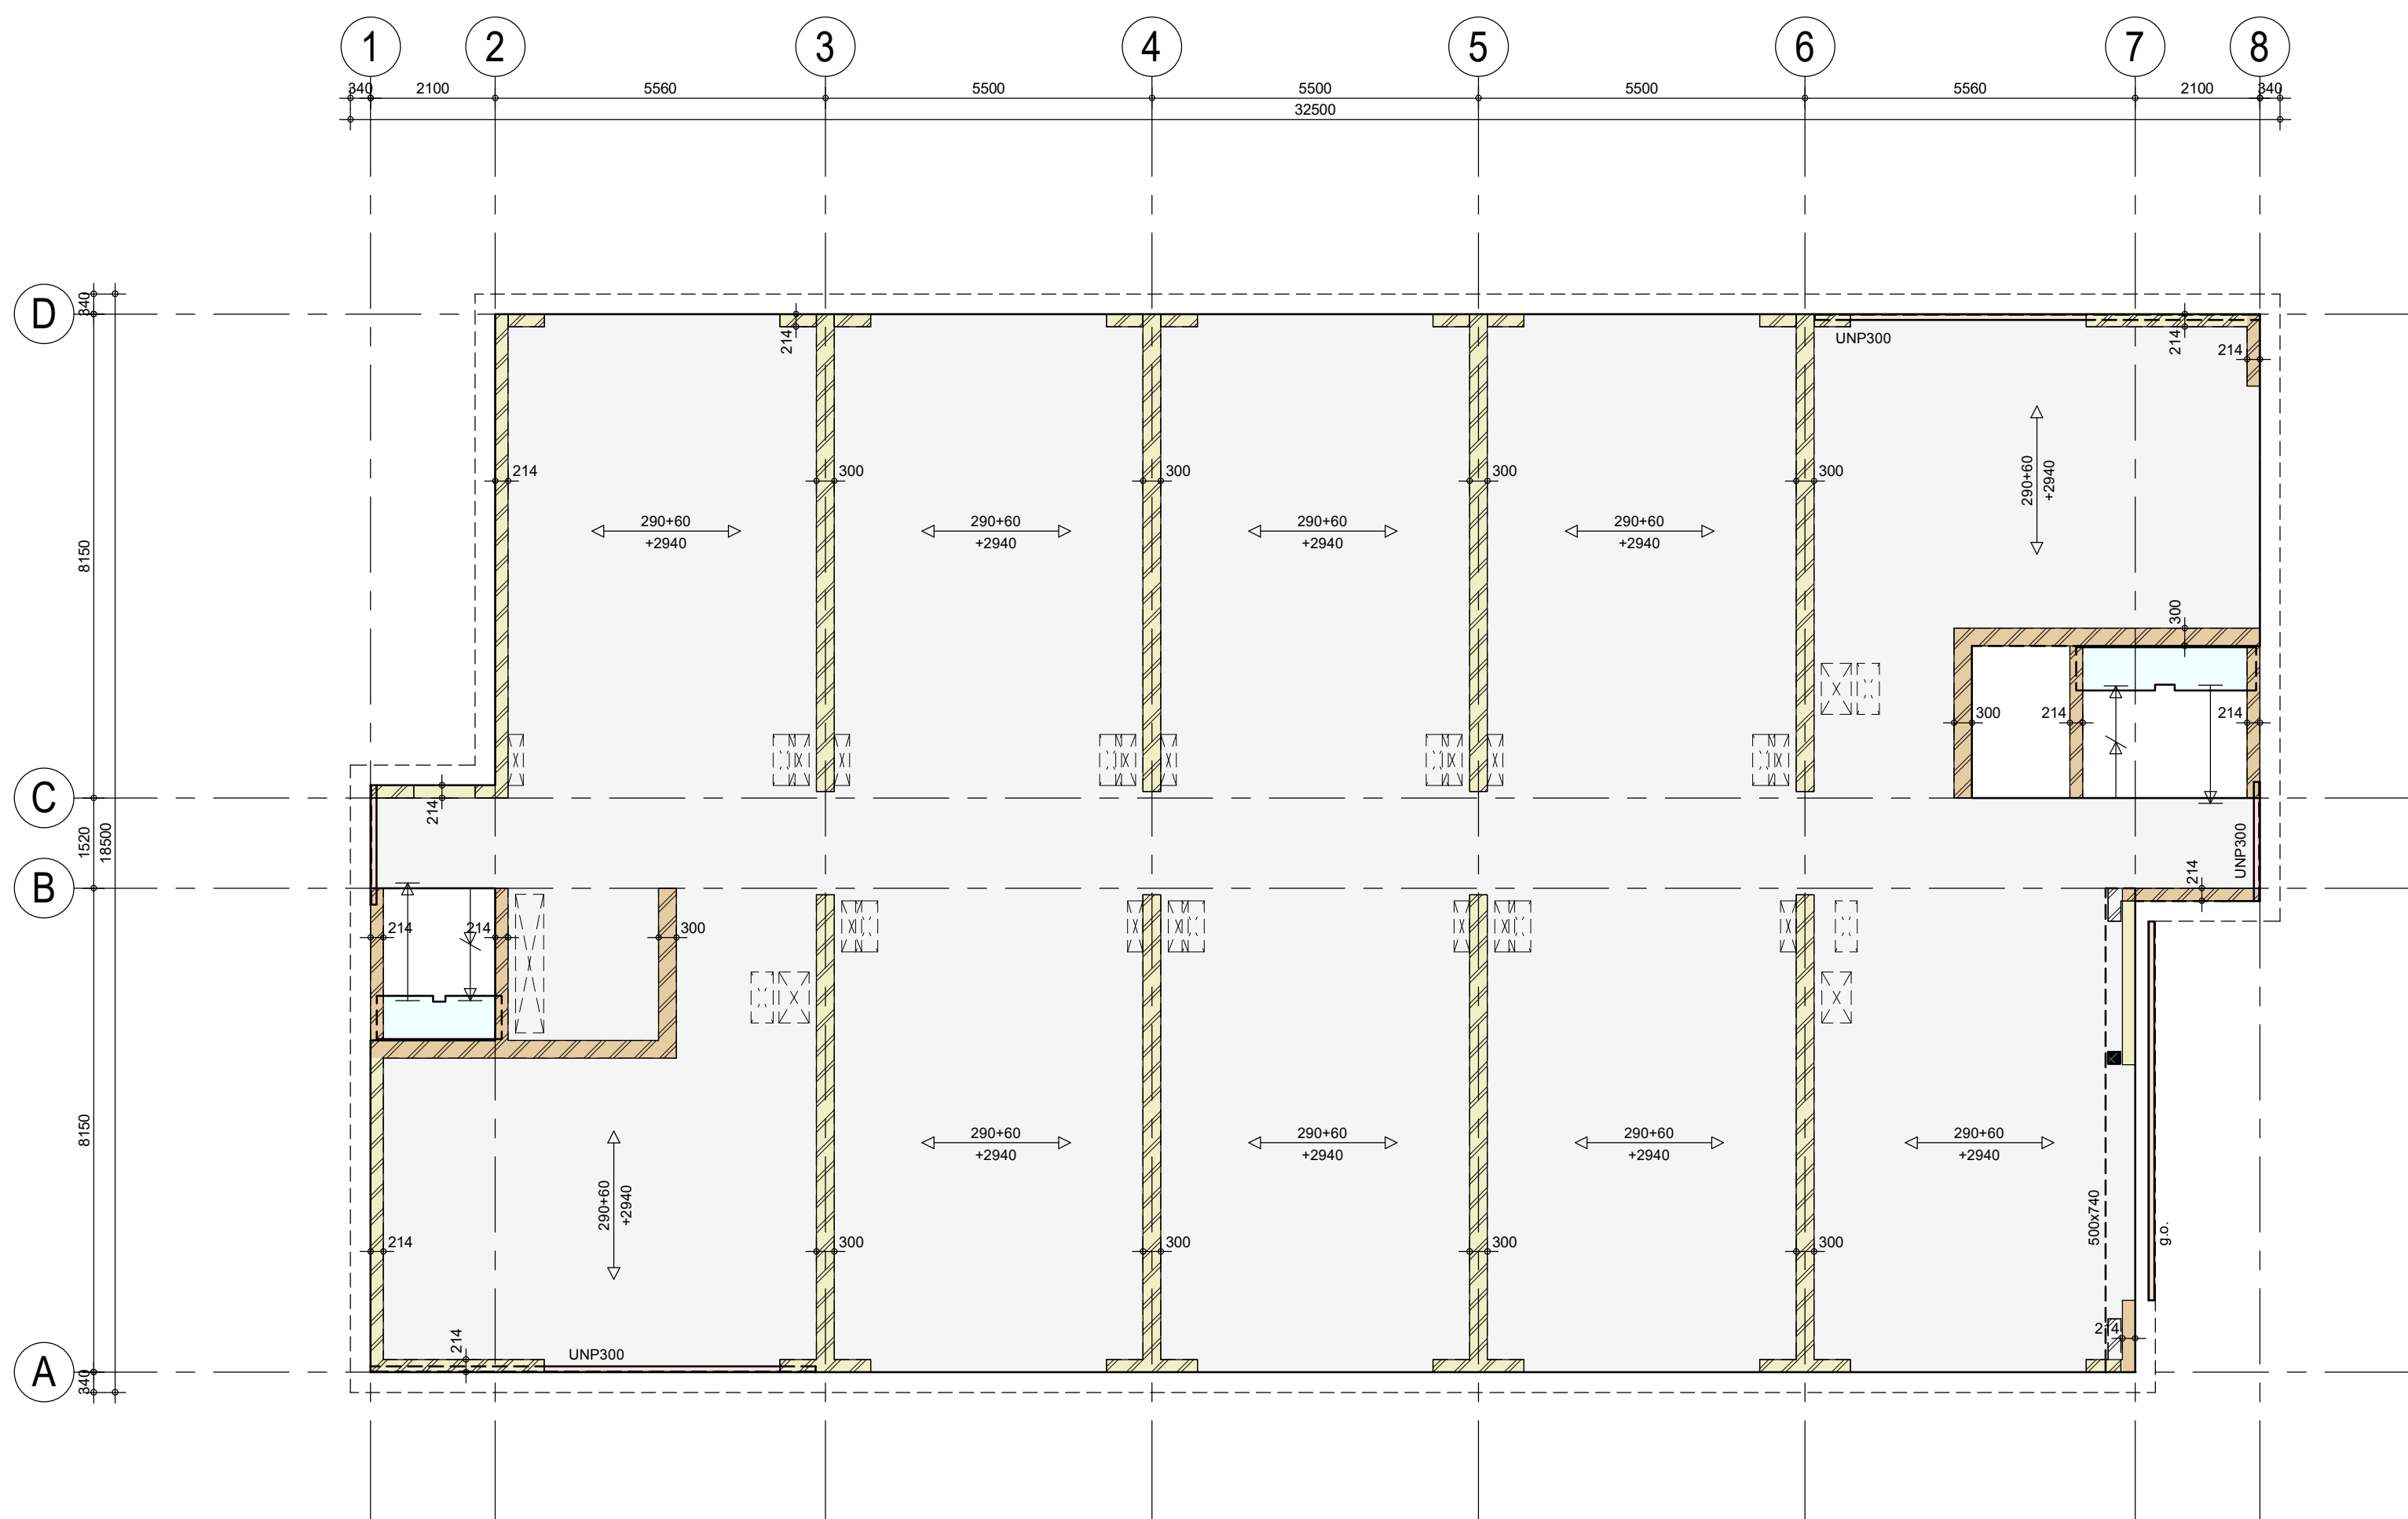




1e verdiepingvloer

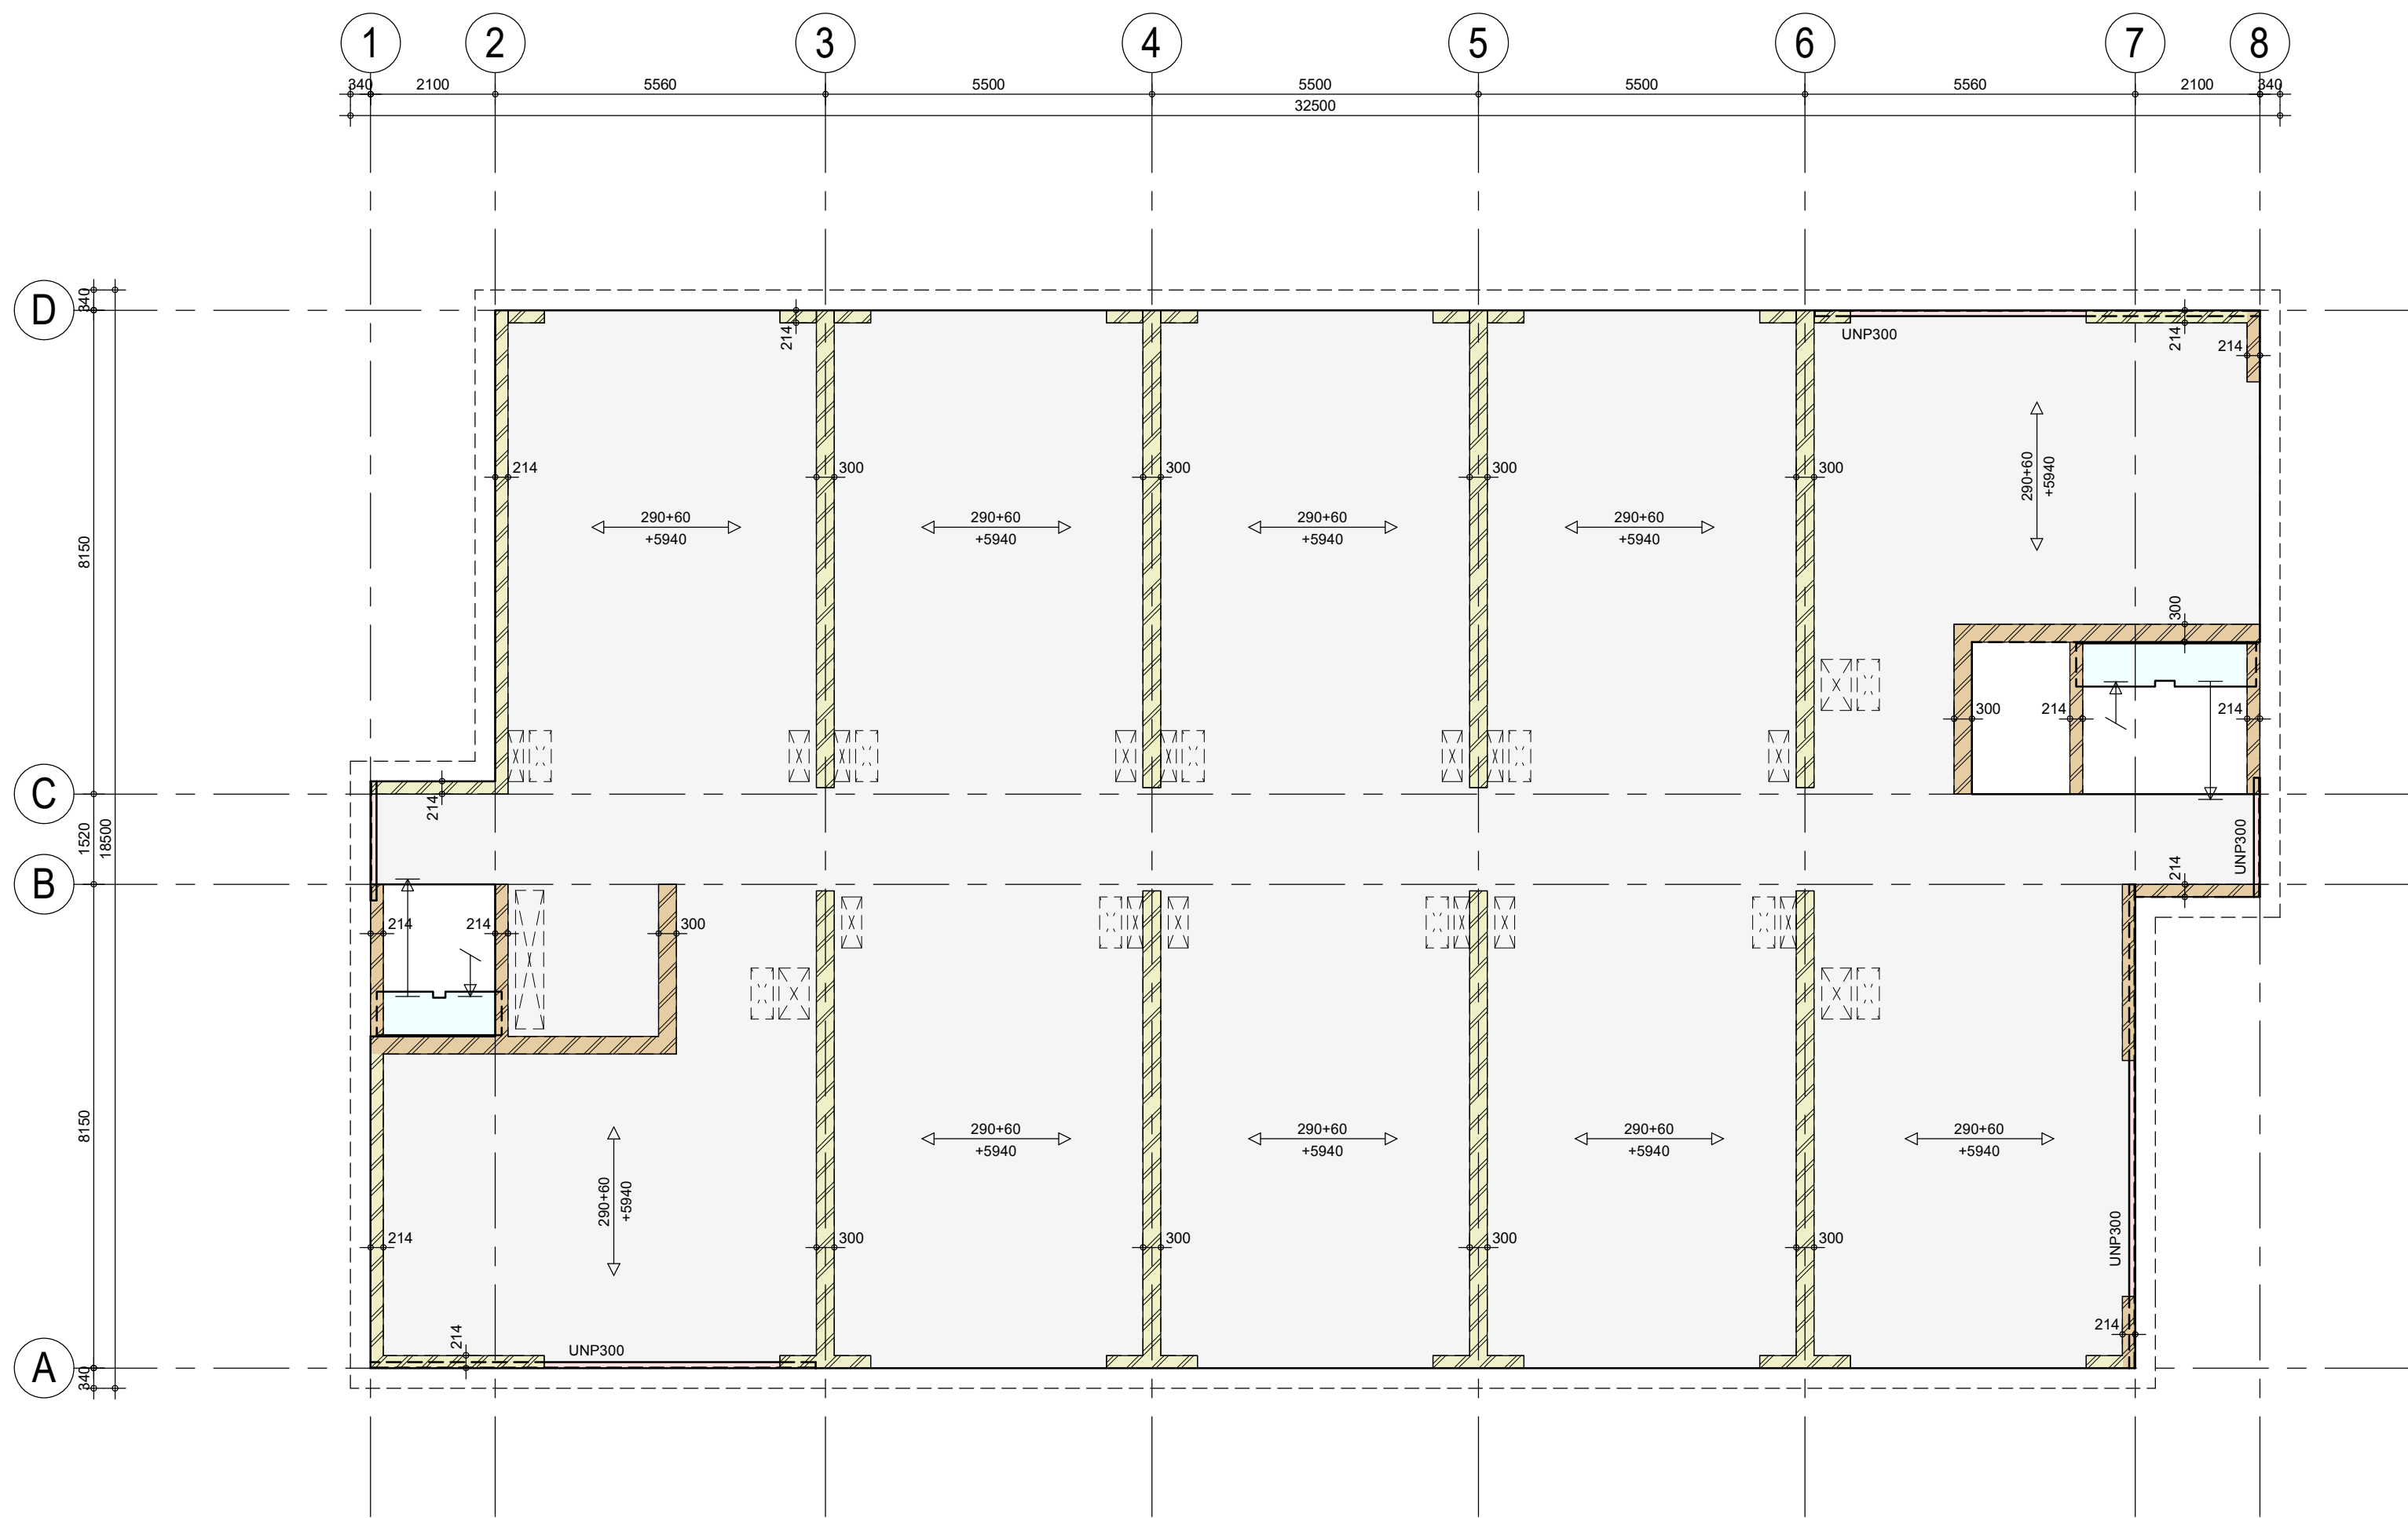

2e verdiepingvloer

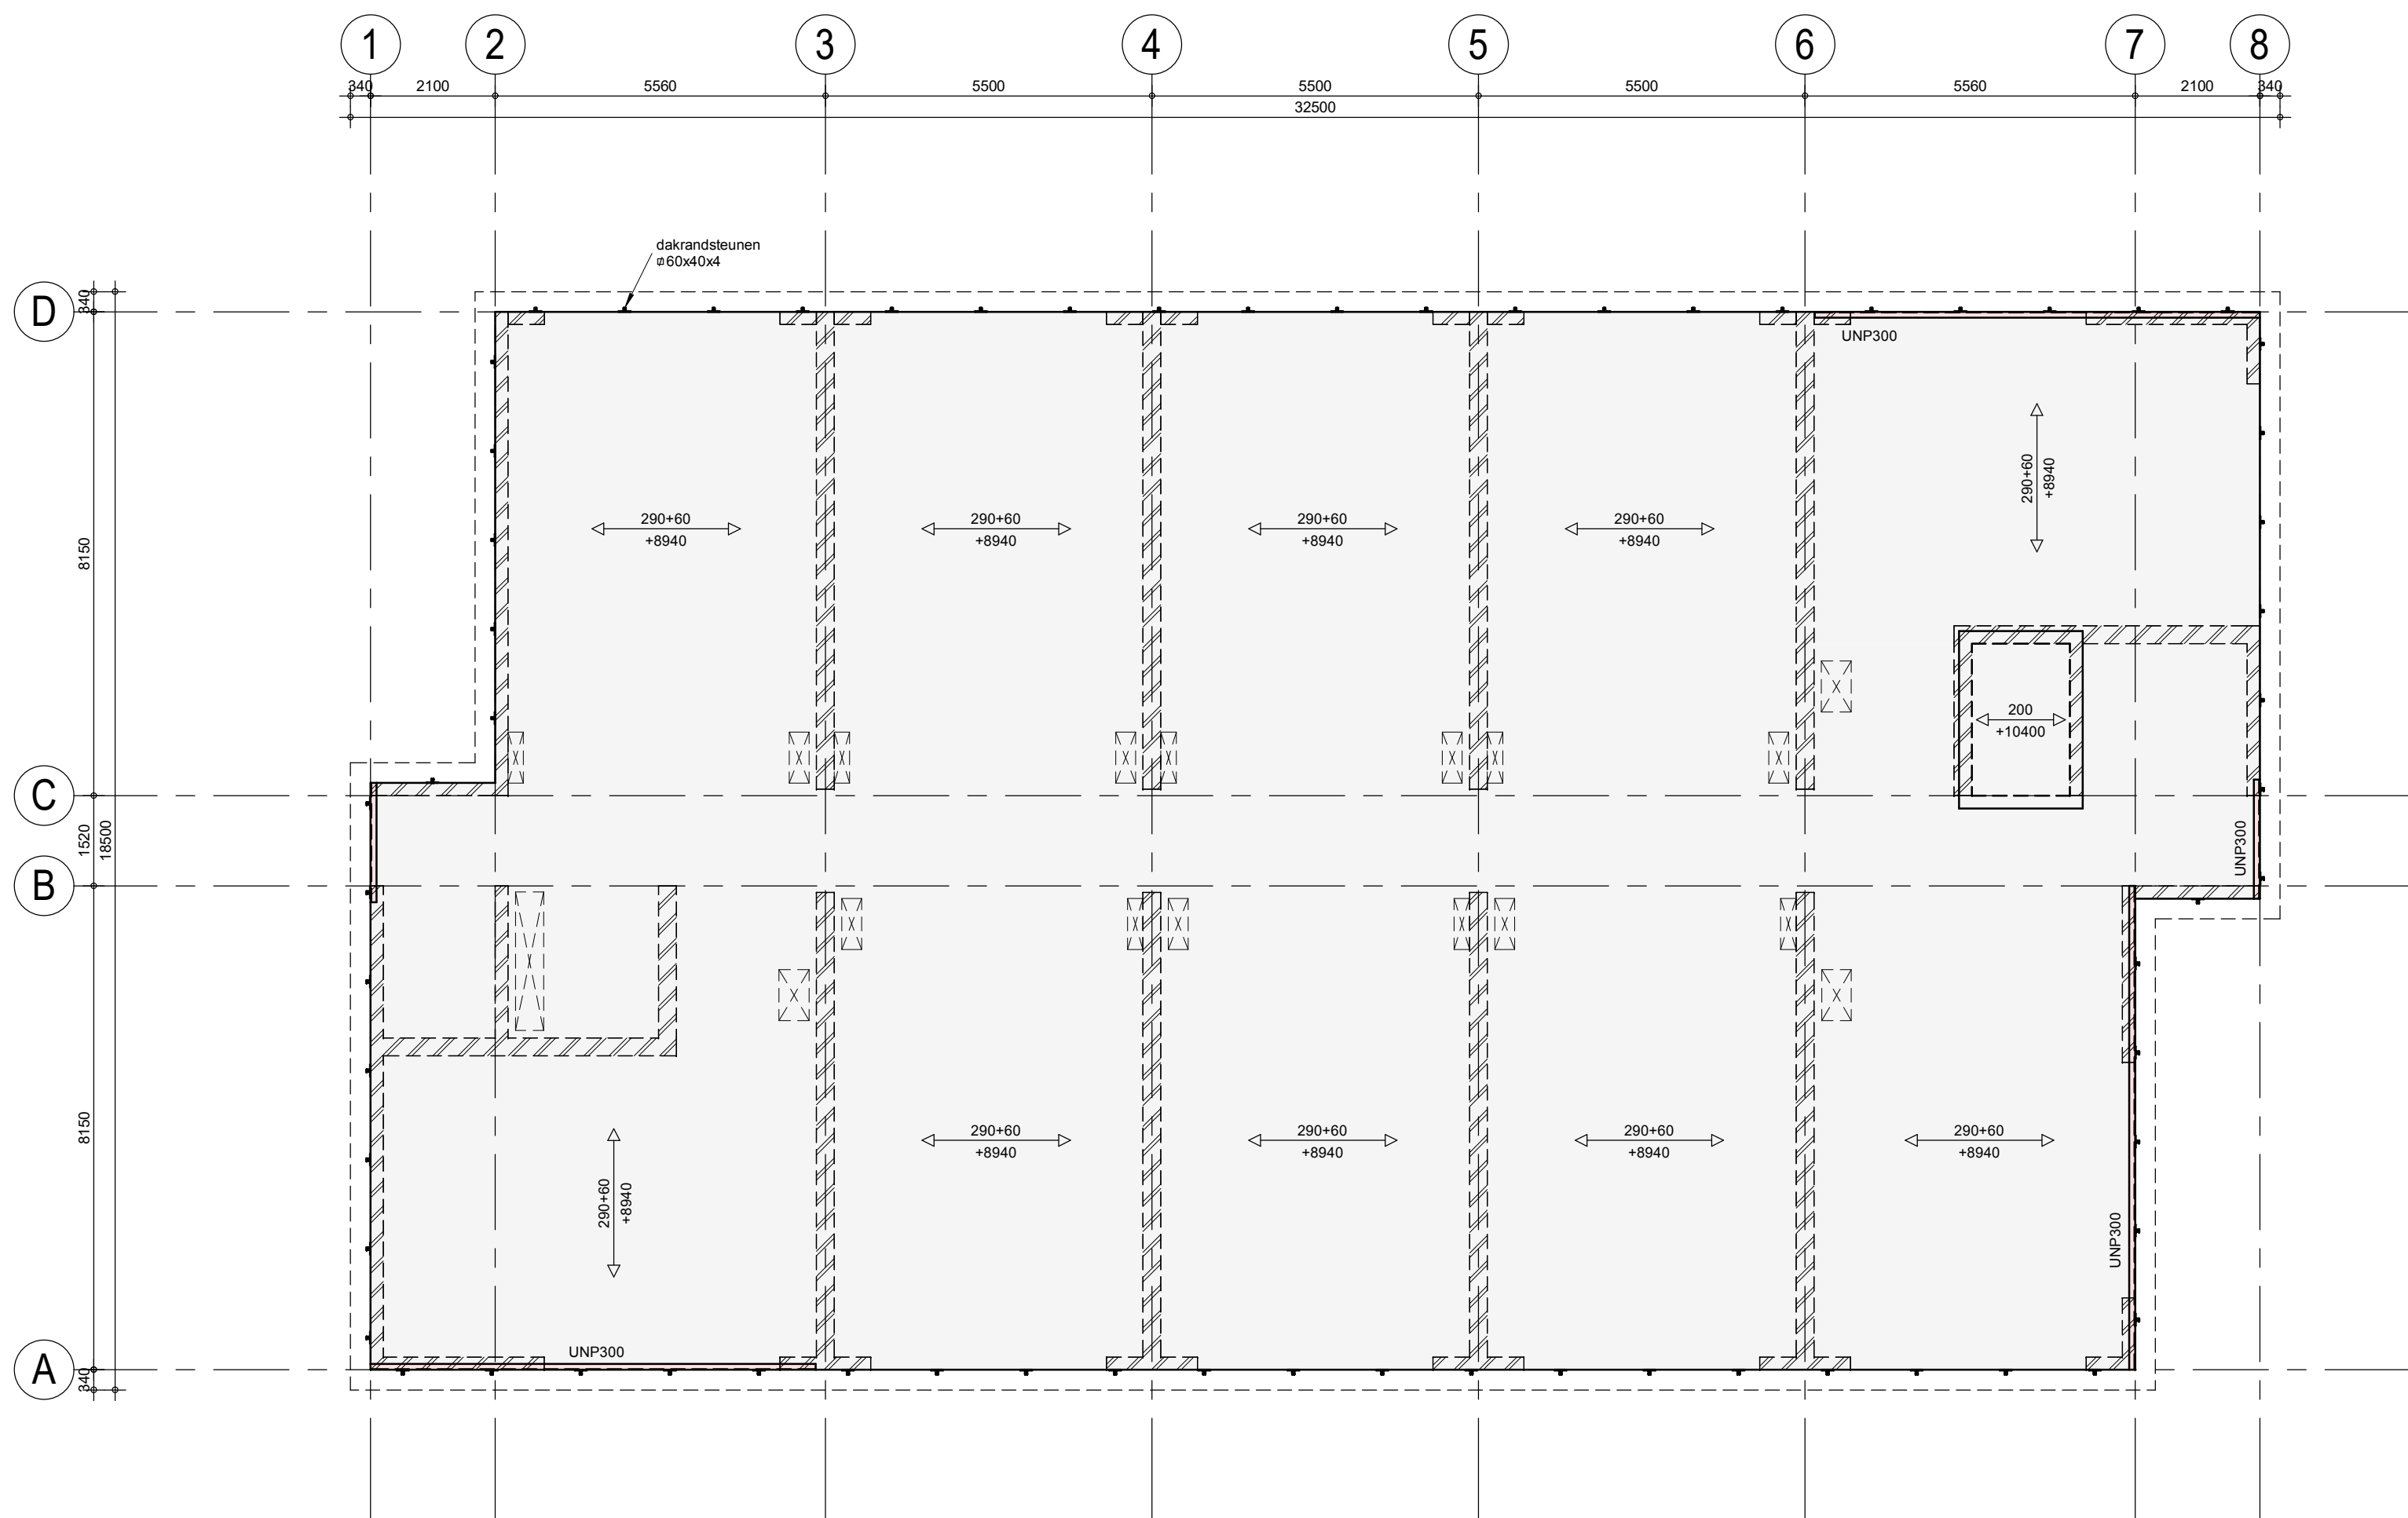

dakvloer

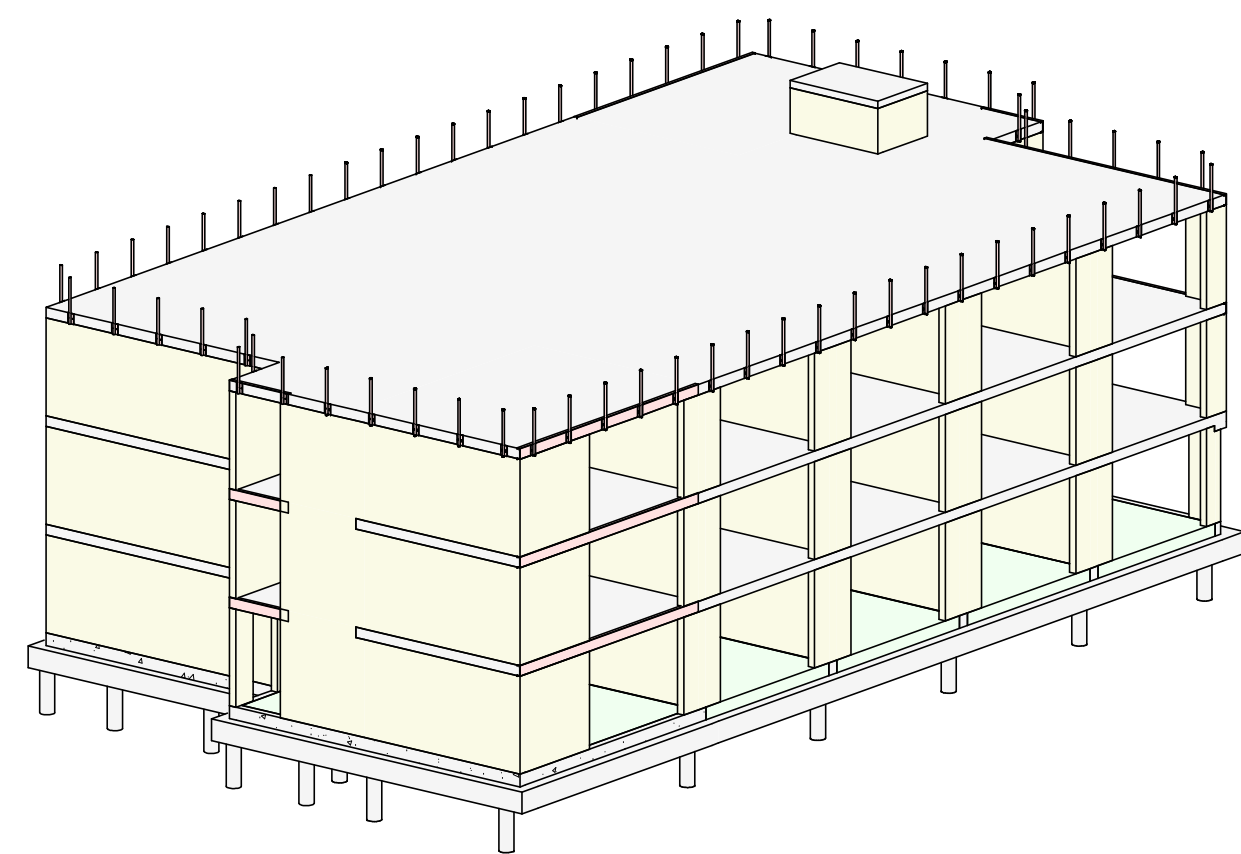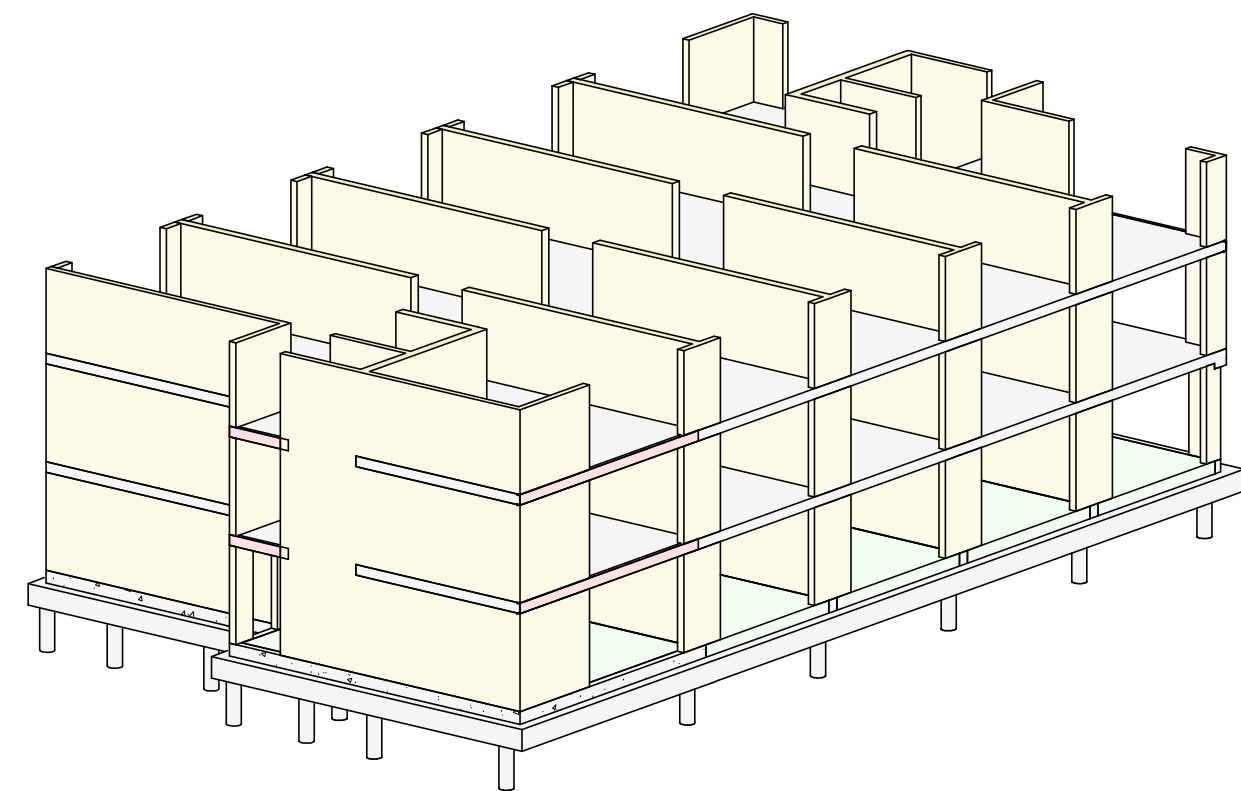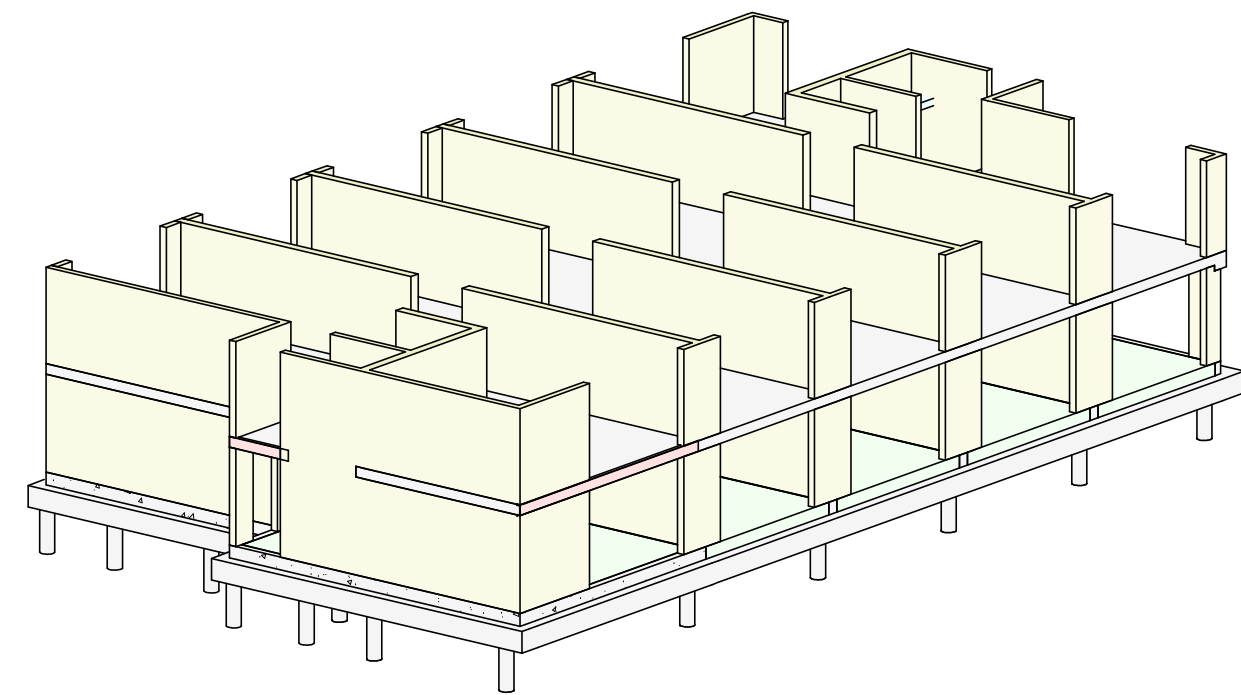

algemene gegevens		tenzij anders is aangegeven	
afmetingen in mm en belastingen in kN en m			
zie ook algemene bladen 15-04[nr.] voor o.a. renvooi, staalbehandeling, geveldiataties, -laten,			
min. brandwerendheid hoofddraagconstructie:			
hoofdconstructie	: 90 min.		
vluchtweg	: 30 min.		
vloer			
weergave			
vloertype	: prefab schil		i.h.w. gestort beton
betonsterkteklasse	: min. C35/45		C20/25
milieuklasse	: XC1		XC1
maakt ruwe vloer tot vloerpeil			
vloerdikte	: 000+10		
bovenzijde ruwe vloer	: 0000+		
prefab platen			
weergave			
type	: prefab beton		
betonsterkteklasse	: min. C35/45		
milieuklasse	: XC1		
stalen kolommen en liggers			
weergave			
kwaliiteit	: constructiestaal	: S235JRG2,	(NEN-EN 10027)
	: gelingeerde ligger	: S355J2H,	(NEN-EN 10027)
	: buizen, kokers warm gevormd	: S275JRH,	(NEN-EN 10210)
	: bouten en ankerbouten	: 8.8 en 4.6	
doorvoergebieden			
weergave			
dragende metselwerk wanden			
weergave			
kwaliiteit	: CS12		
dragende metselwerk wanden			
weergave			
kwaliiteit	: CS20		
noodafvoeren			
	: ntb.		

Gemeente Breda

Bijlage 22 bij besluit

Z2018-007041-V1

V&L

datum : 29-11-'18 nba omgevingsvergunning rge

gemaakt in AUTODESK Revit 2016

project : nieuwbouw 30 appartementen op het terrein kweekschool te Breda projectnr.: 25414
architect : Houben en Van Mierlo Architecten te Eindhoven schaal :
opdrachtgever : Vrijborg te Vught fase : DO

onderdeel : verdiepingvloeren tek.nr. : 02