



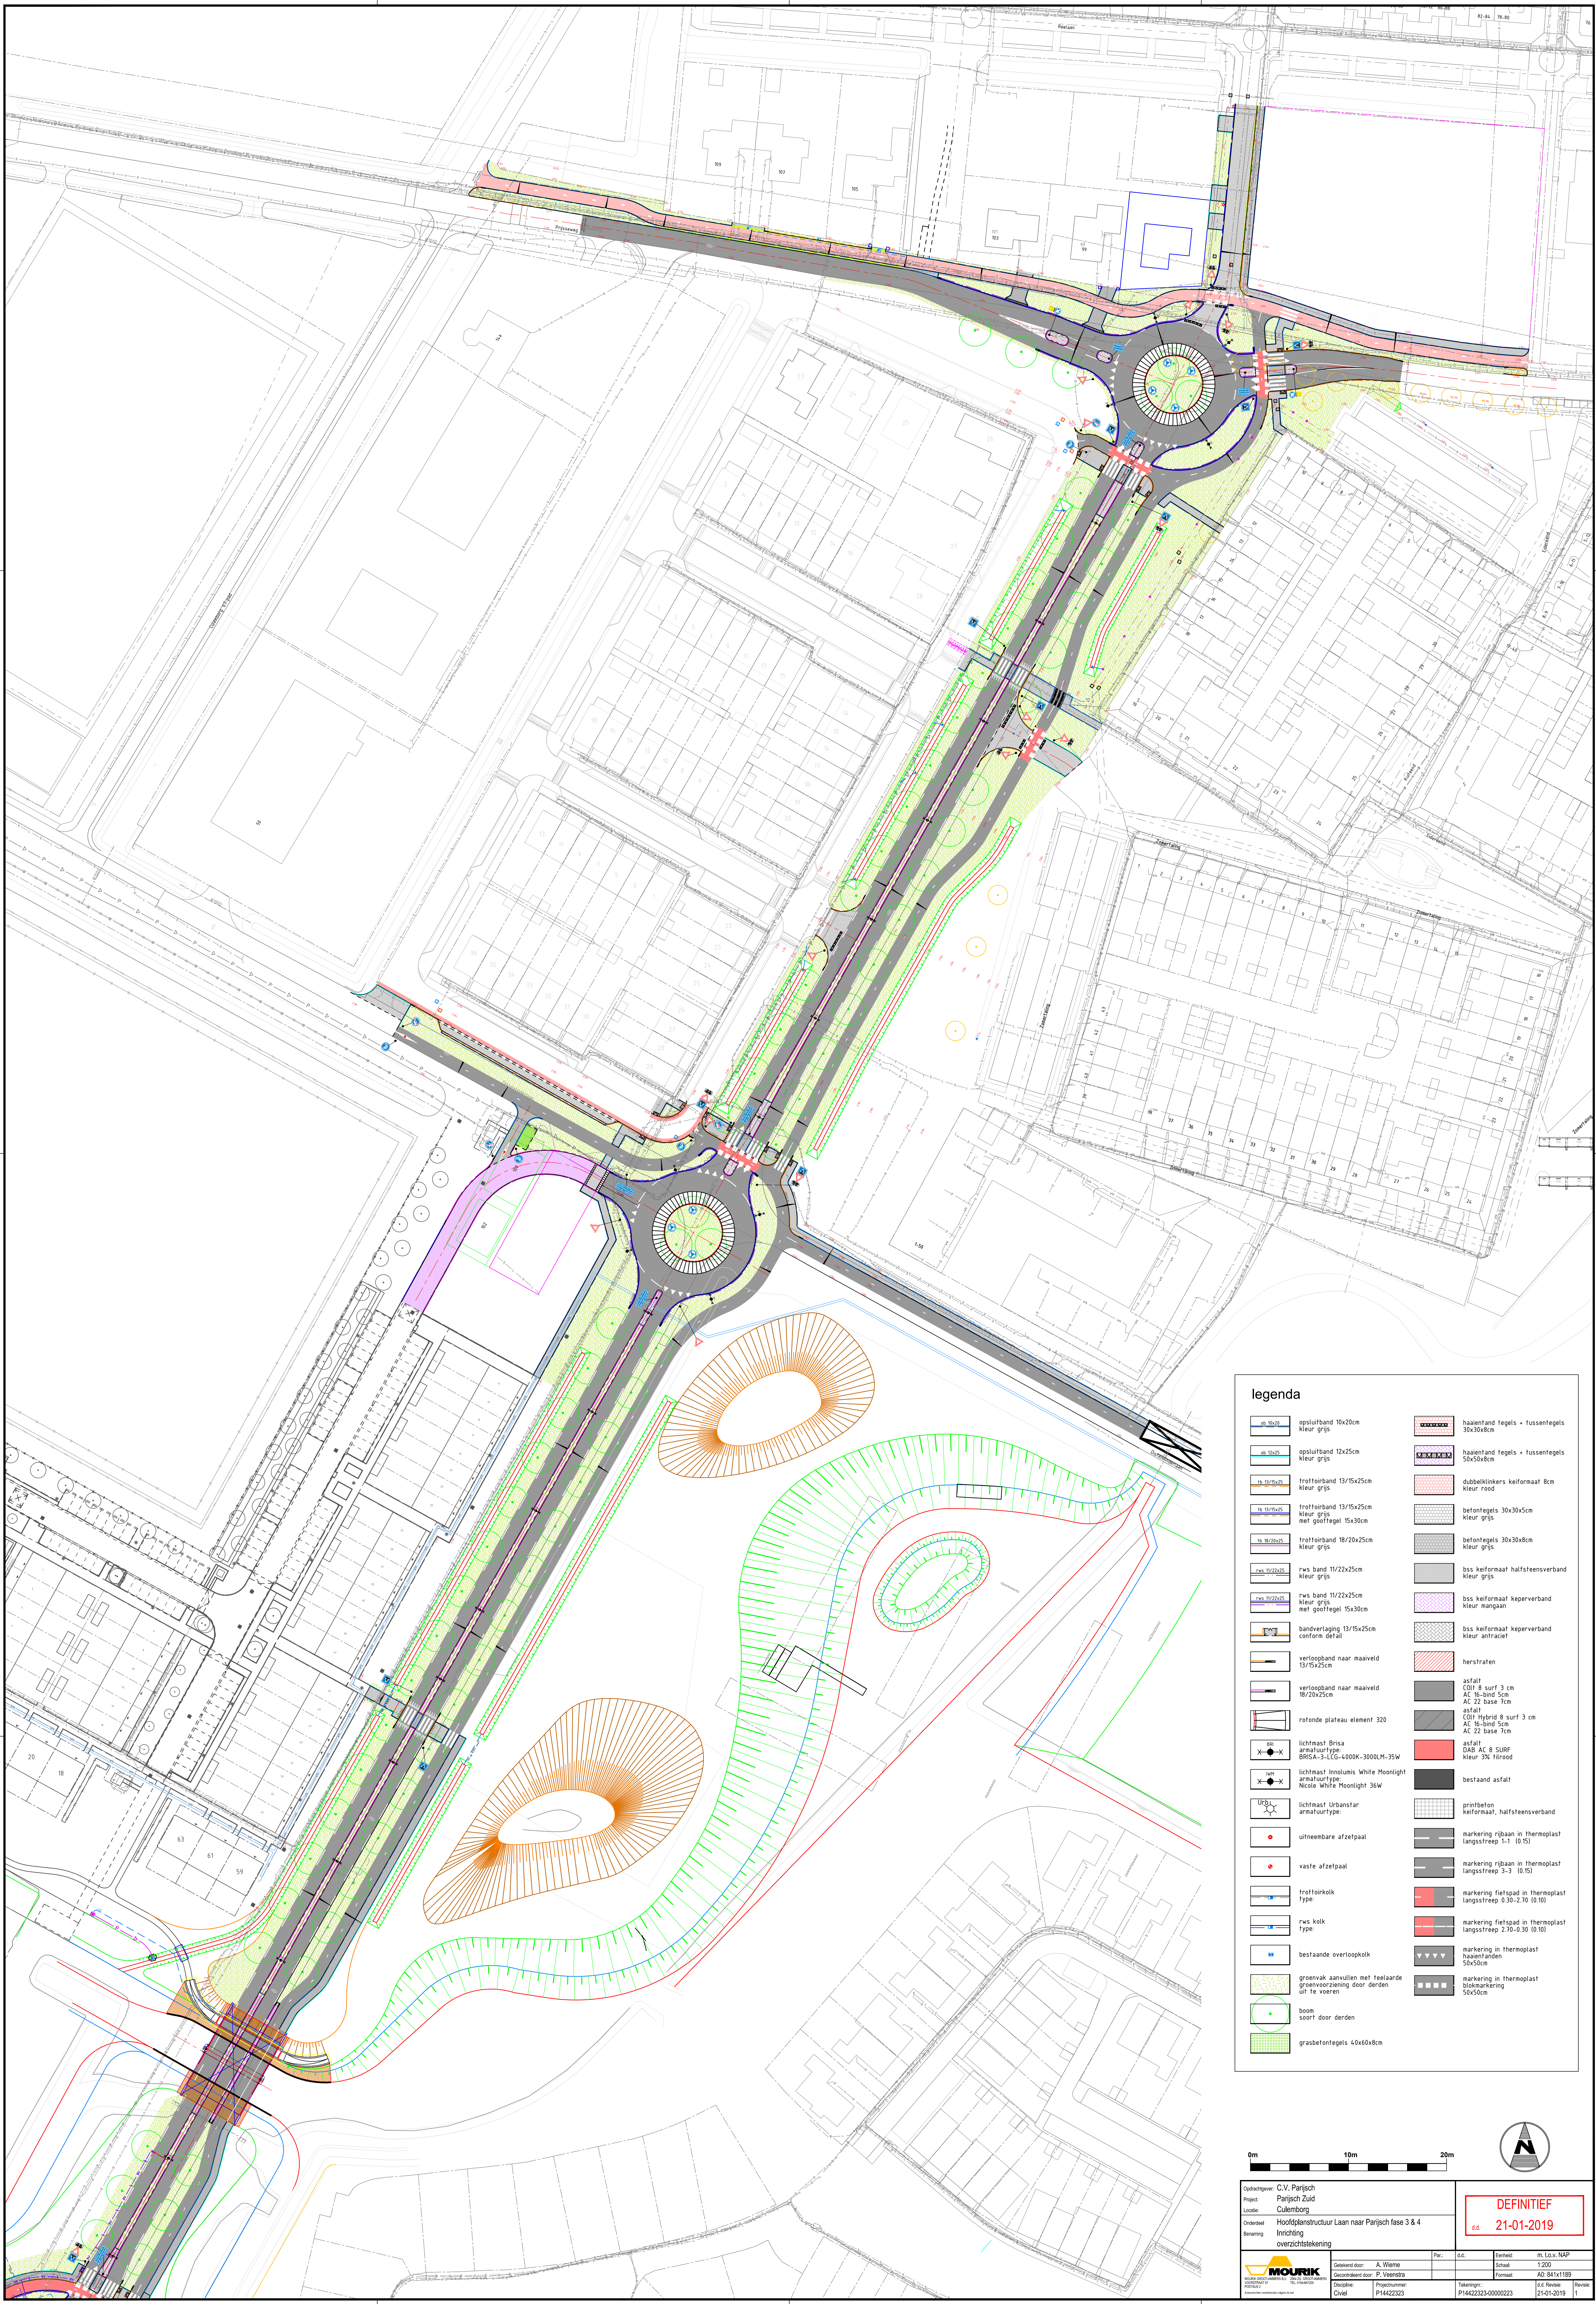

legenda

| |
|---|
|  | opsluitband 10x20cm<br>kleur grijs |  | opsluitband 12x25cm<br>kleur grijs |  | trottoirband 13/15x25cm<br>kleur grijs |  | trottoirband 13/15x25cm<br>kleur grijs met goottegels 15x30cm |  | trottoirband 18/20x25cm<br>kleur grijs |  | rws band 11/22x25cm<br>kleur grijs |  | rws band 11/22x25cm<br>kleur grijs met goottegels 15x30cm |  | bandverlaging 13/15x25cm<br>conform detail |  | verloopband naar maaiveld<br>13/15x25cm |  | verloopband naar maaiveld<br>18/20x25cm |  | rotonde plateau element 320 |  | lichtmast Brica<br>armatuurtype<br>BRISA-3-LLG-4000K-3000LM-35W |  | lichtmast Inolunus White Moonlight<br>armatuurtype<br>Nicole White Moonlight 36W |  | lichtmast Urbastar<br>armatuurtype |  | uitneembare afzetpaal |  | vaste afzetpaal |  | trottoirkolk<br>type |  | rws kolk<br>type |  | bestaande overloopkolk |  | groenvak aanvullen met teelaarde<br>groenvoorziening door derden<br>uit te voeren |  | boom<br>soort door derden |  | grasbetontegels 40x60x8cm |  | haaiantand tegels + fussen tegels<br>30x30x8cm |  | haaiantand tegels + fussen tegels<br>50x50x8cm |  | dubbelklinkers keformaat 8cm<br>kleur rood |  | betontegels 30x30x5cm<br>kleur grijs |  | betontegels 30x30x8cm<br>kleur grijs |  | bss keformaat halfsteensverband<br>kleur grijs |  | bss keformaat keperverband<br>kleur grijs |  | bss keformaat keperverband<br>kleur antraciet |  | herstraten |  | asfalt<br>C0I 8 surf 3 cm<br>AC 15-bind 5cm<br>AC 22 base 1cm |  | asfalt<br>C0I 16 surf 8 cm<br>AC 15-bind 5cm<br>AC 22 base 1cm |  | asfalt<br>DAB AC 8 SURF<br>kleur 3% hirood |  | bestaand asfalt |  | printbeton<br>keformaat, halfsteensverband |  | markering rijbaan in thermoplast<br>langstreep 1-1 (0.15) |  | markering rijbaan in thermoplast<br>langstreep 3-3 (0.15) |  | markering fietspad in thermoplast<br>langstreep 0.30-2.70 (0.10) |  | markering fietspad in thermoplast<br>langstreep 2.70-4.30 (0.10) |  | markering in thermoplast<br>haaiantand<br>50x50cm |  | markering in thermoplast<br>blokmarkering<br>50x50cm |
|---|

0m 10m 20m

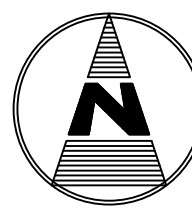

Opdrachtgever: C.V. Parjisch  
Project: Parjisch Zuid  
Locatie: Culemborg  
Onderdeel: Hooftplanstructuur Laan naar Parjisch fase 3 & 4  

DEFINITIEF  
dd. 21-01-2019

|  |                                                                                          |                                                          |                                          |
|--|------------------------------------------------------------------------------------------|----------------------------------------------------------|------------------------------------------|
|--|------------------------------------------------------------------------------------------|----------------------------------------------------------|------------------------------------------|