
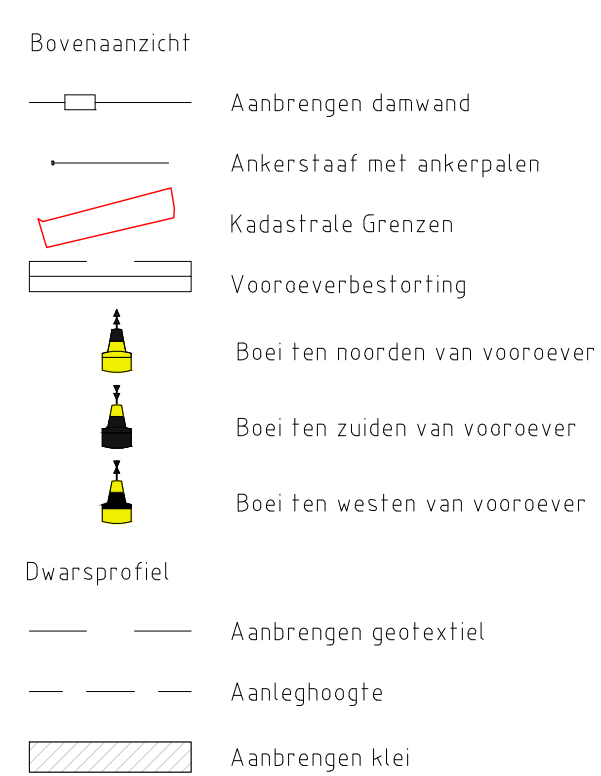
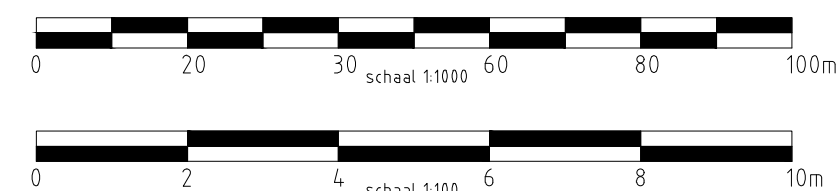


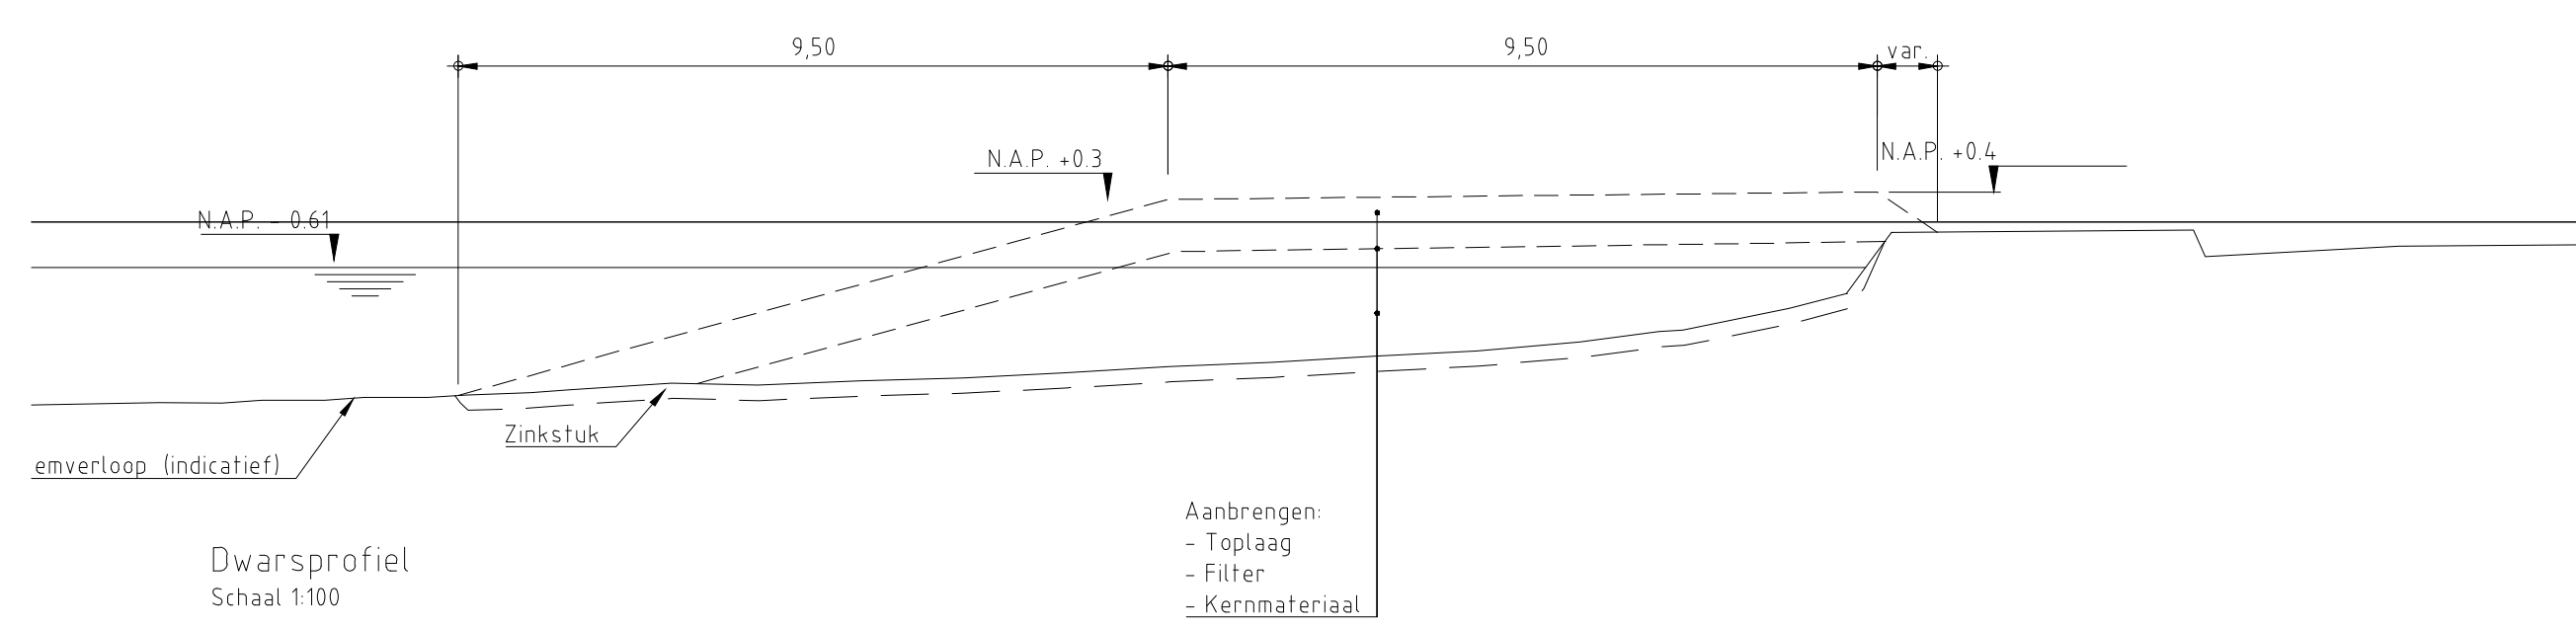

Maten in meters tenzij anders vermeld
Hoogte maten in meters t.o.v. N.A.P.

REV.	DATUM	OMSCHRIJVING REVISIE	GETEKEND	GECONTR.	GEZIEN
OPDR.GEVER	Hoogheemraadschap van Rijnland Archimedesweg 1, 2333 CM Leiden		 Hoogheemraadschap van Rijnland		

OMSCHR./VERSIE: Eerste Uitgave

STATUS:	DEFINITIEF	SCHAAL:	Zie Tekening
DEZE TEKENING IS EIGENDOM VAN IN-VERFA B.V. ZONDER SCHRIJFTELIJKE TOESTEMMING VAN DE EIGENAAR MAG DEZE OP GEENWIJZE WORDEN REPRODUCERED OF OVERHALEN VERVOLG			FORMAAT: A1

Iv-Infra b.v.
Trapezium 322
3364 DL Sliedrecht
P.O. Box 135
3360 AC Sliedrecht
Nederland
Telephone +31 88 943 3200
www.iv-infra.nl

003

1 van 2