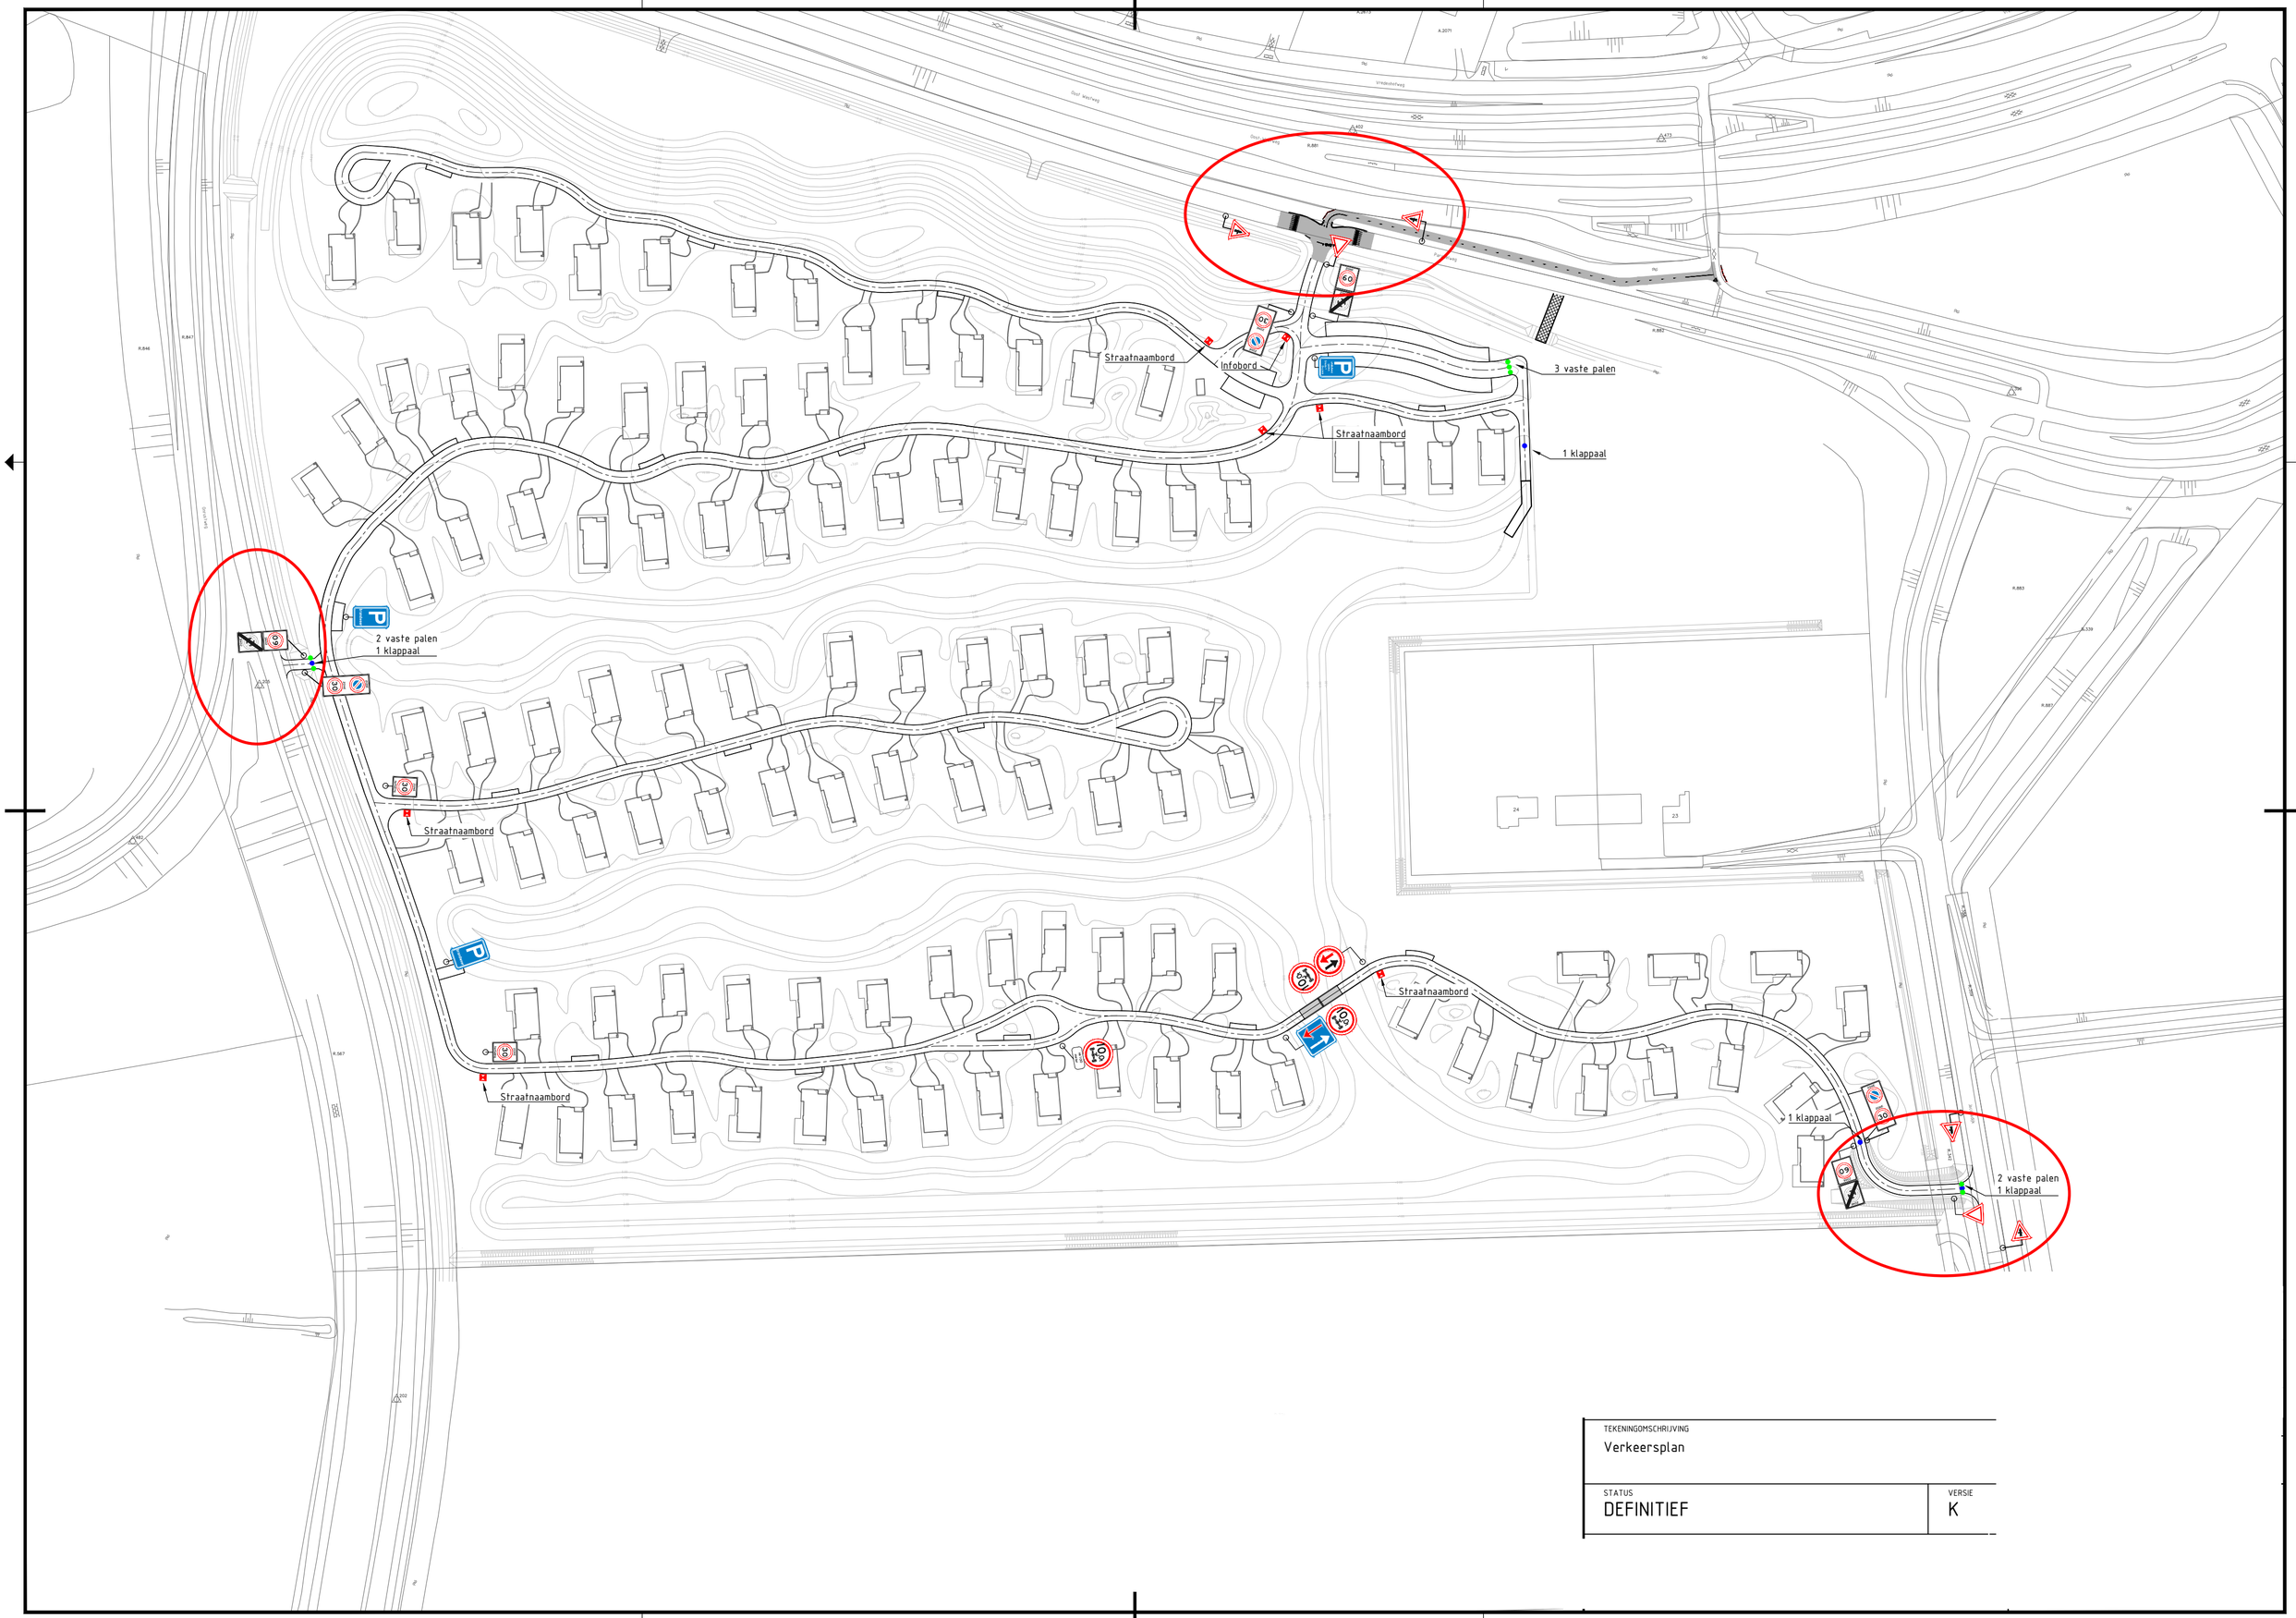

TEKENINGOMSCHRIJVING	
Verkeersplan	
STATUS	VERSIE
DEFINITIEF	K