





2.1

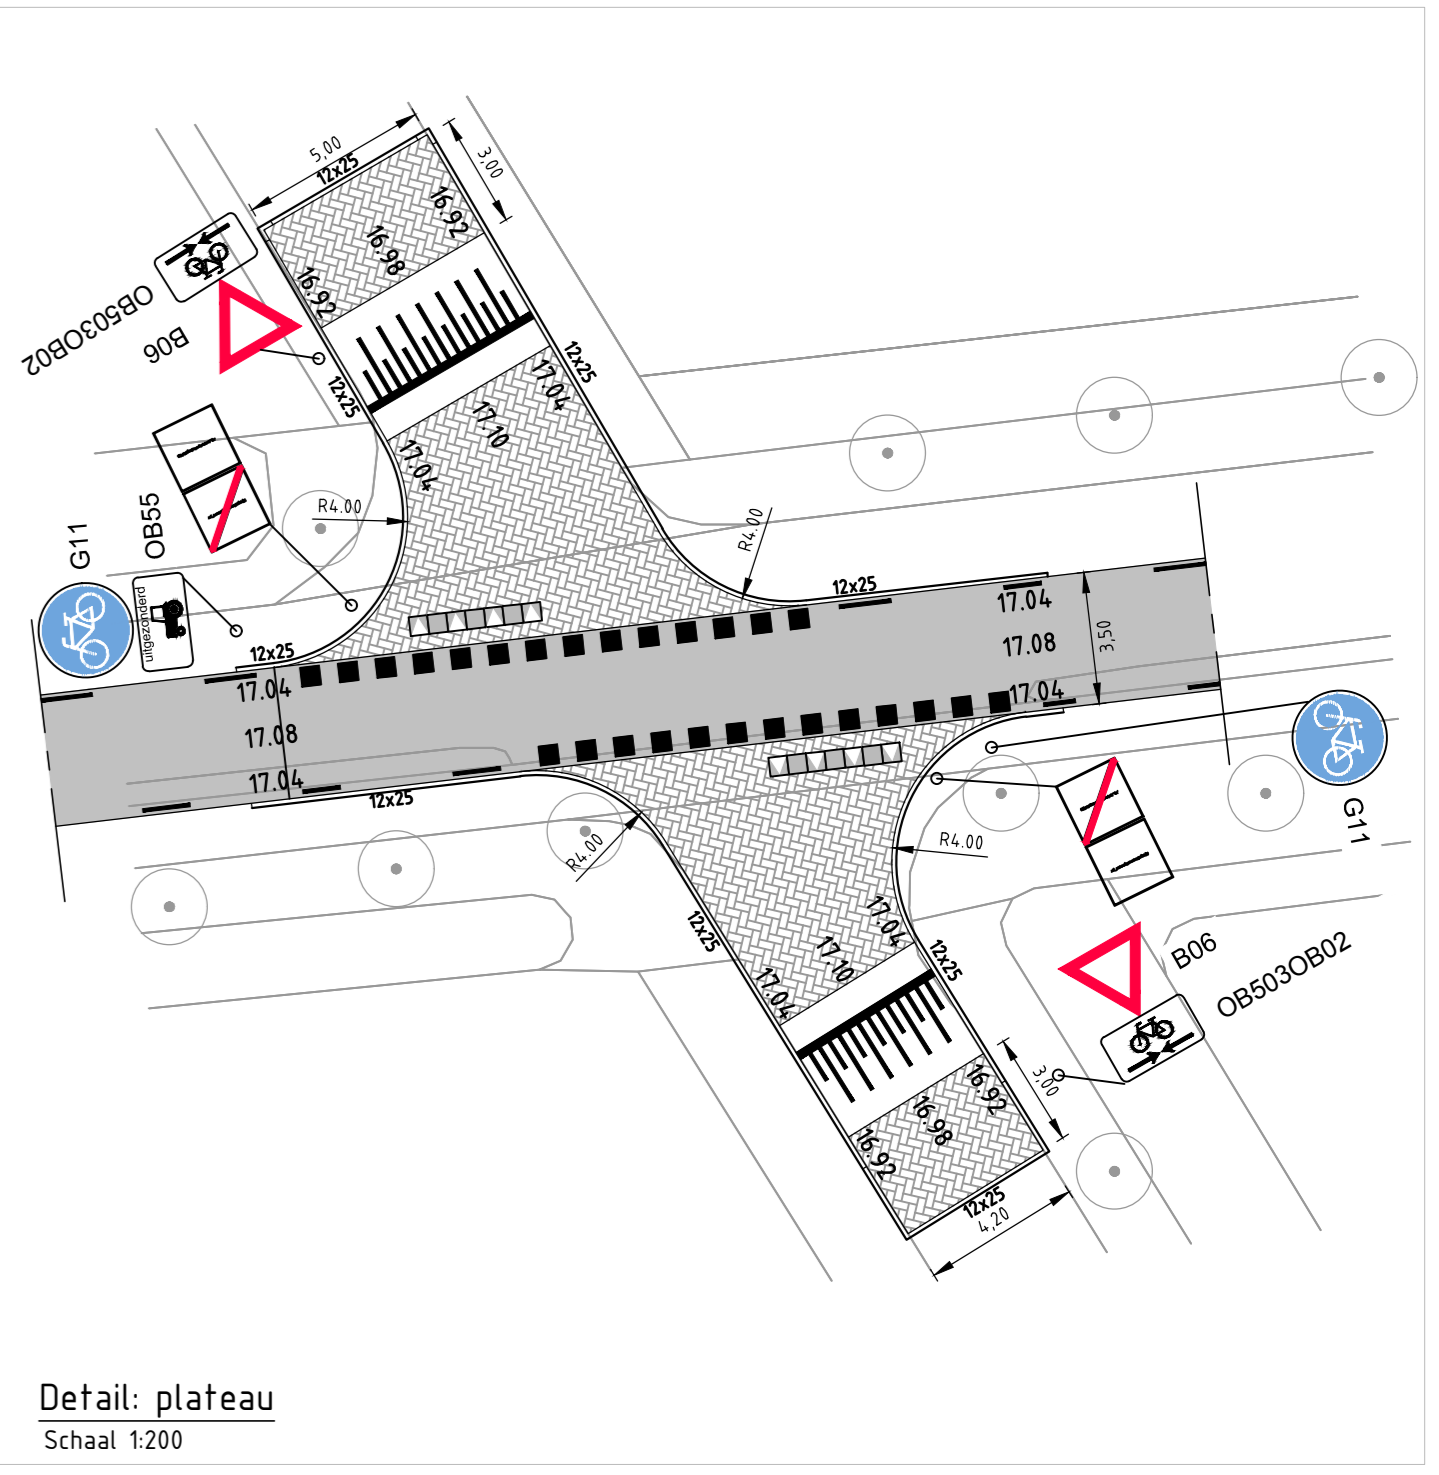

Detail: plateau  
Schaal 1:200

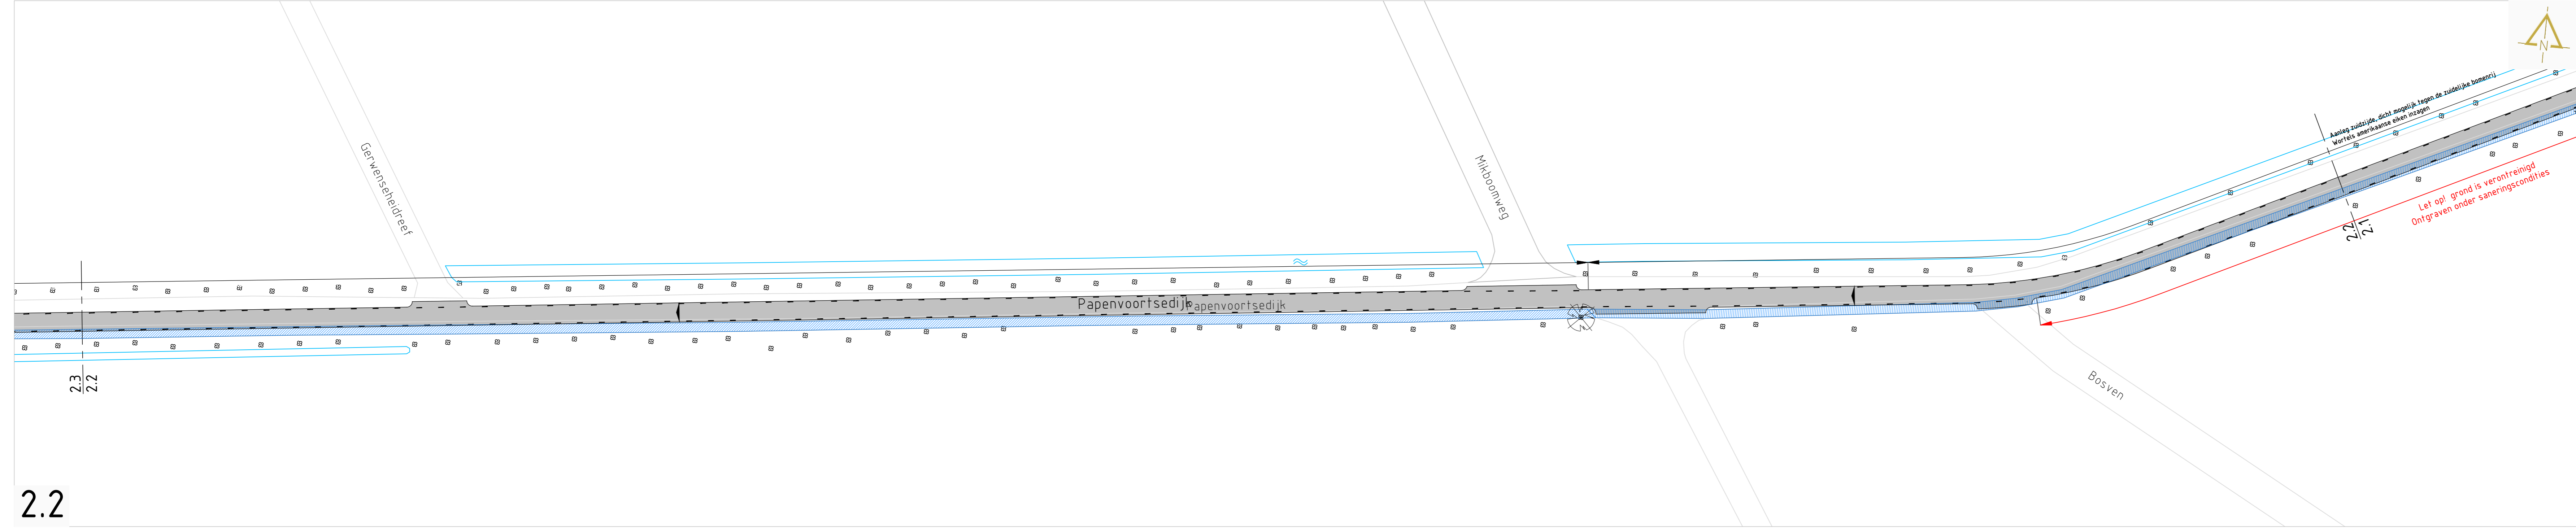

2.2

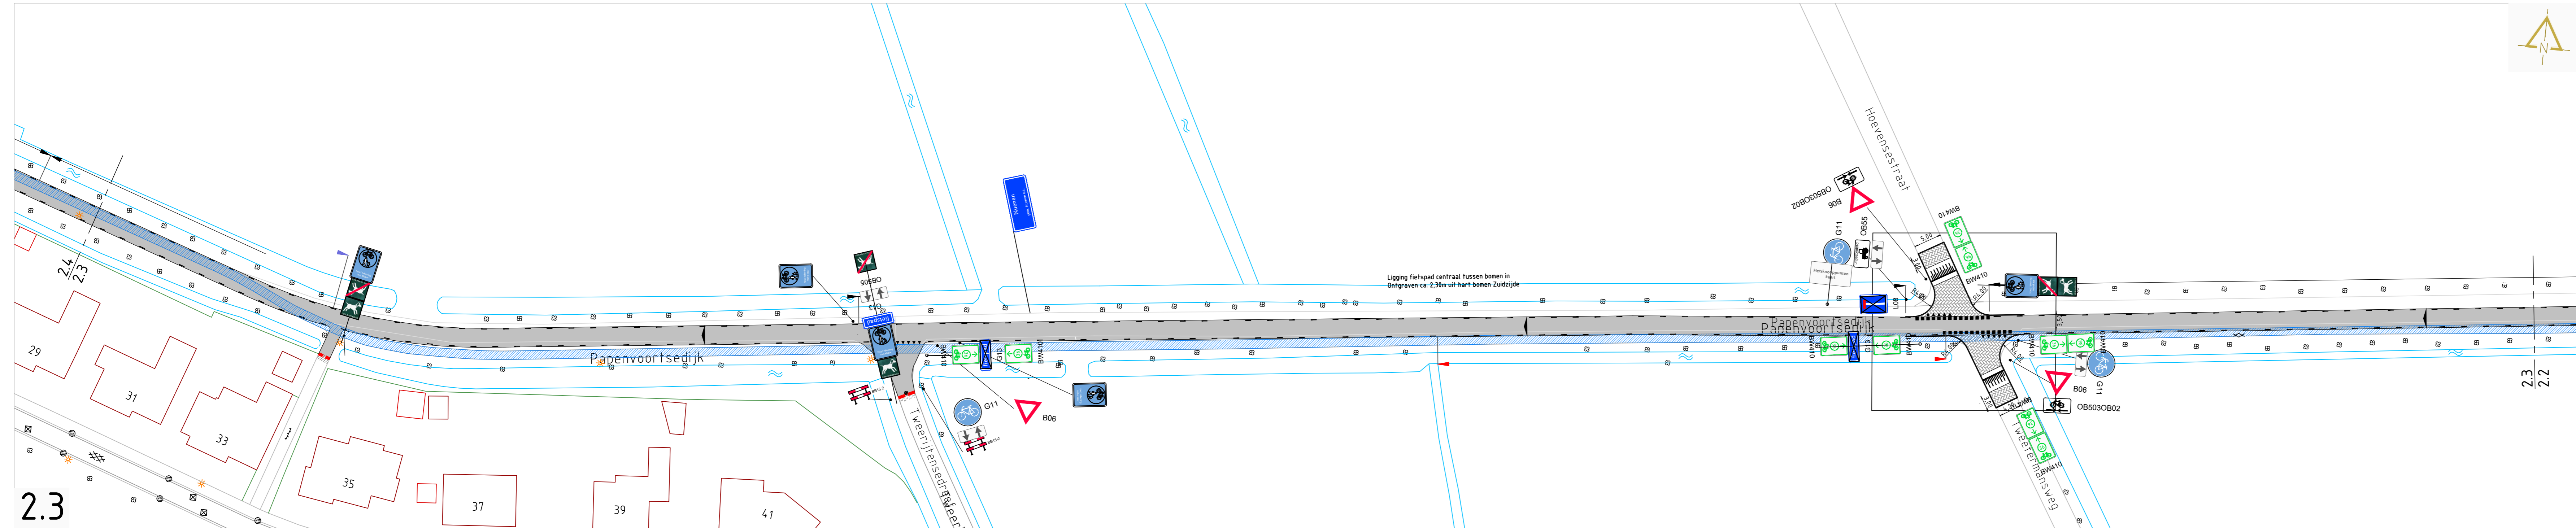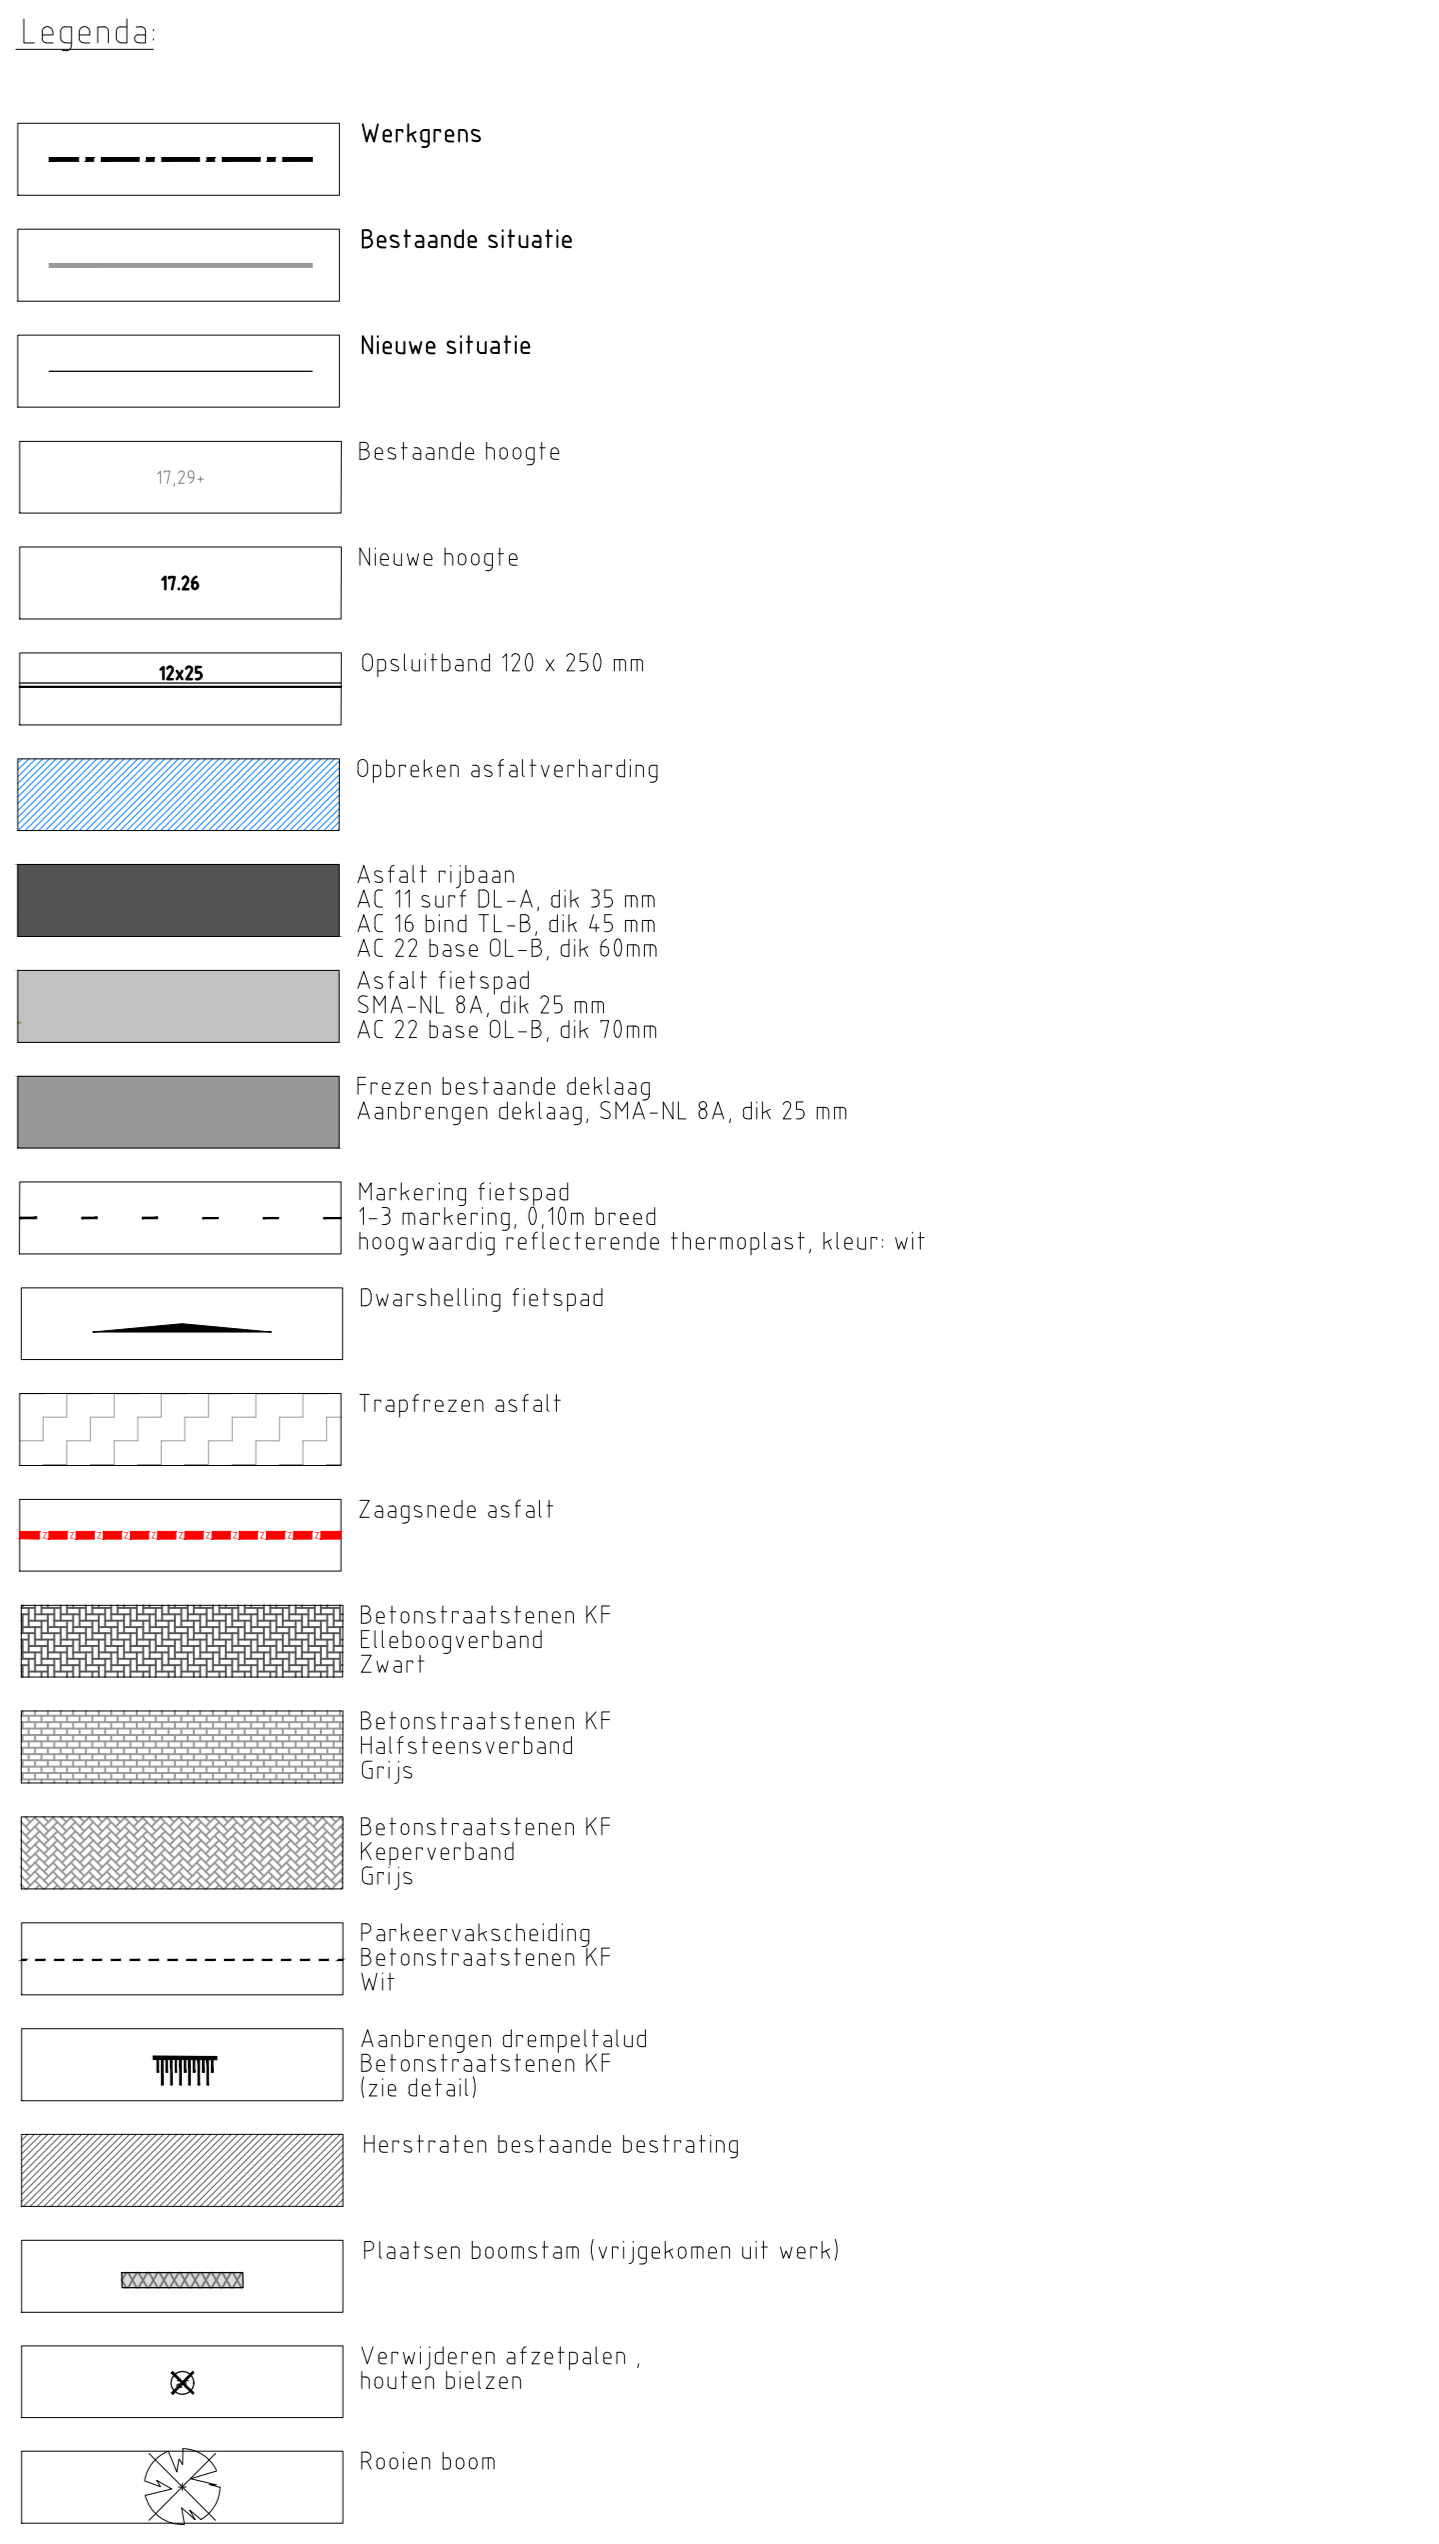

2.3



2.4

FIETSPAD PAPERVOORTSEDIJK - MOLENVEN				Behoort bij bestek 041-18			
Nieuwe situatie							
Bebodingsplan							
Getekend:	F. Peters (Igen Nuinen)	dd:	16-05-2019	Schaal:	1:500	Projectnr.:	17.17.01
Gecontroleerd:	J. Vrijges	dd:	16-10-2018	Formaat:	A0	Tekeningnr.:	171701.02