





2.1

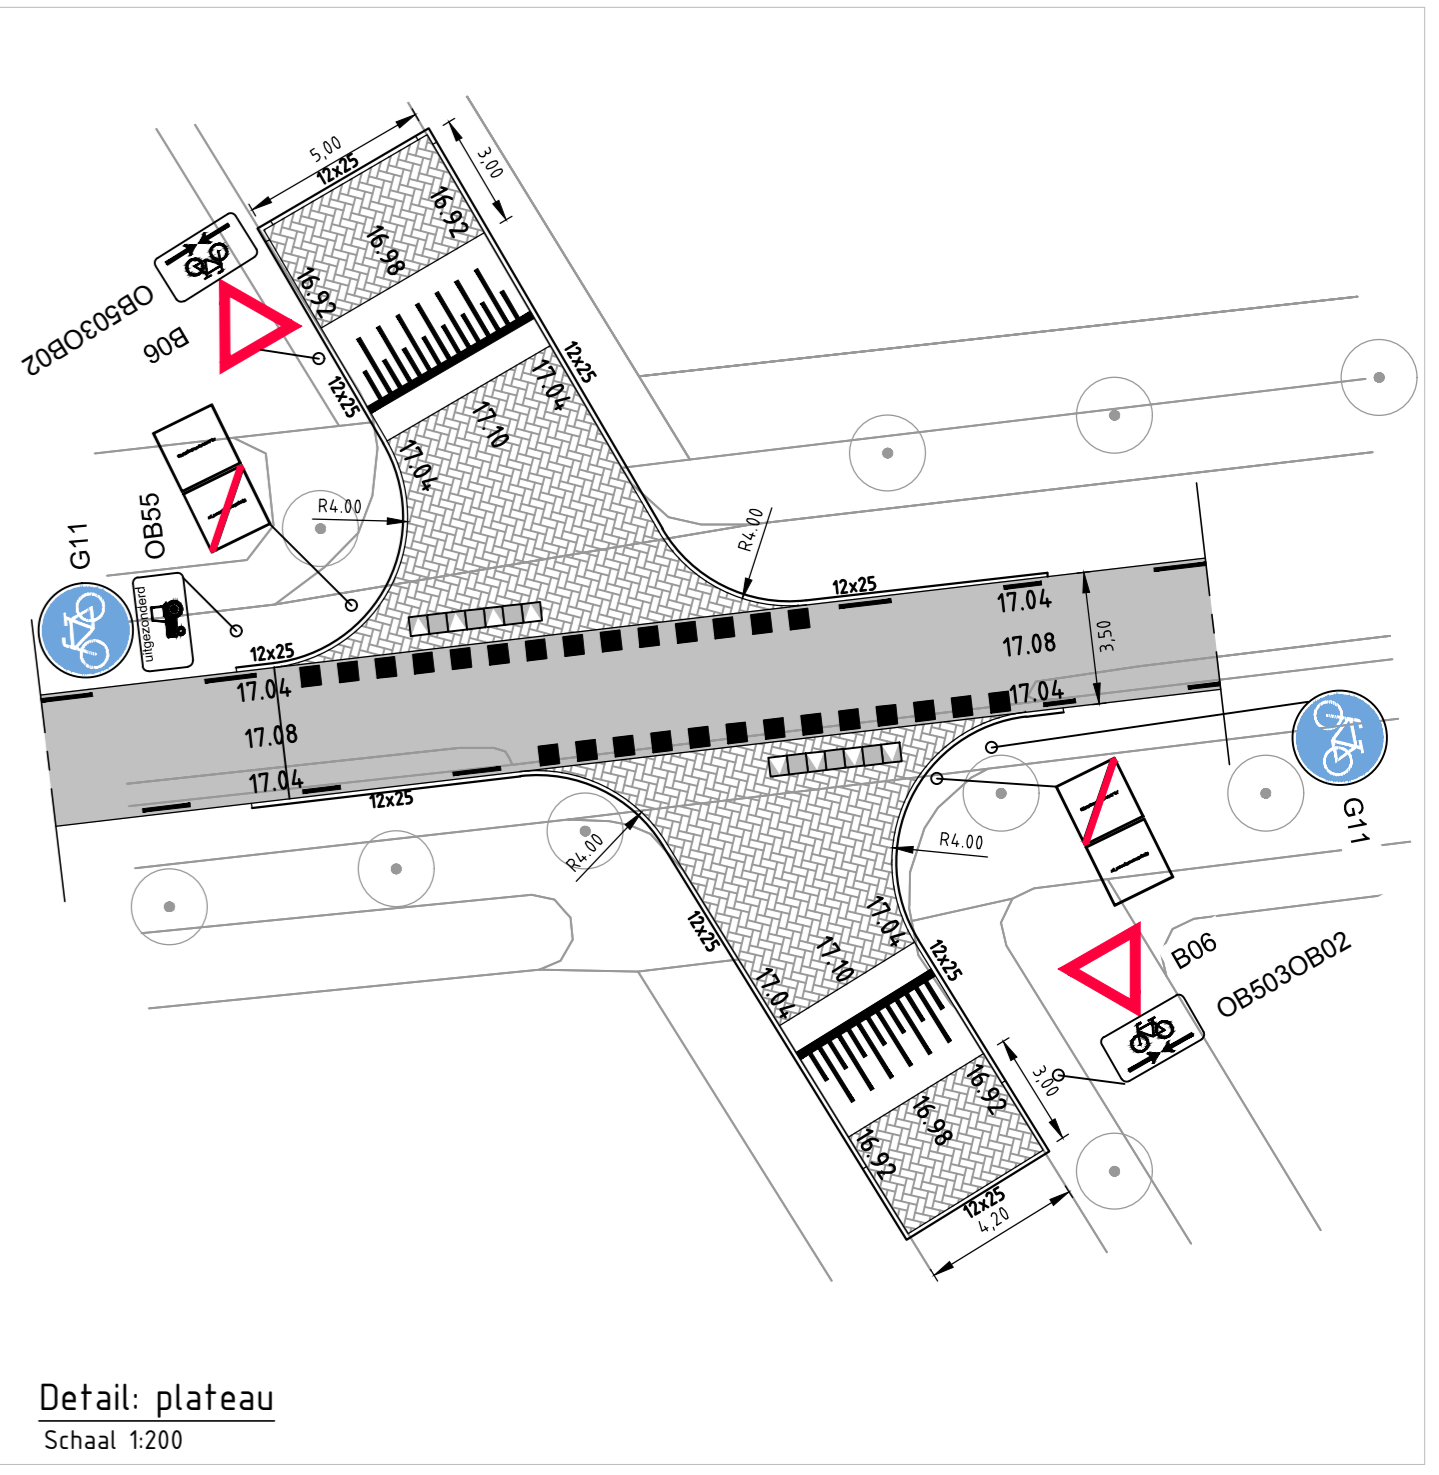


Detail: plateau
Schaal 1:200

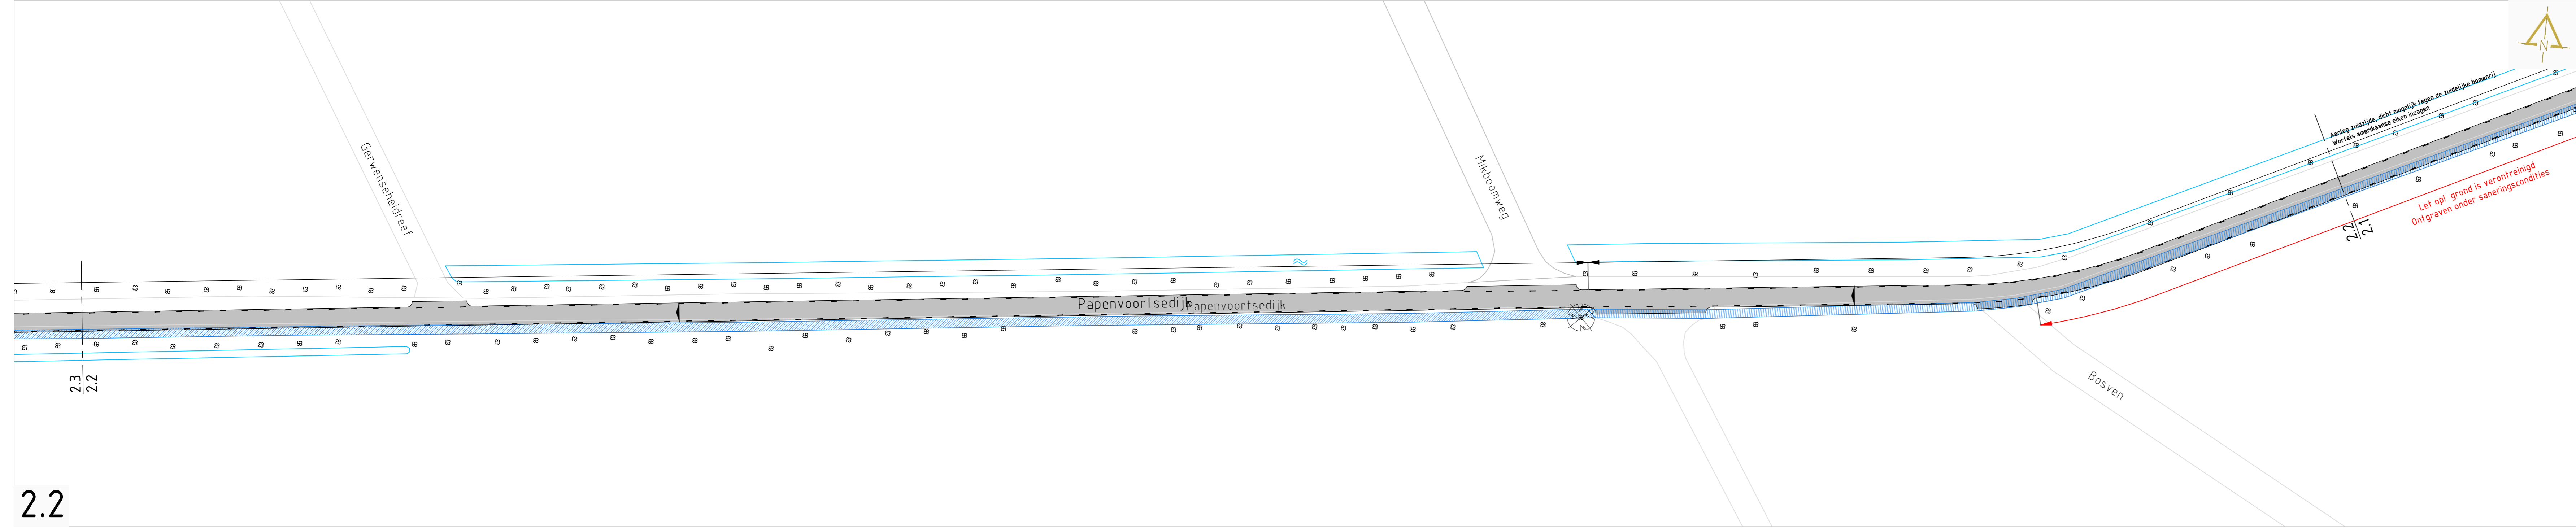

2.2

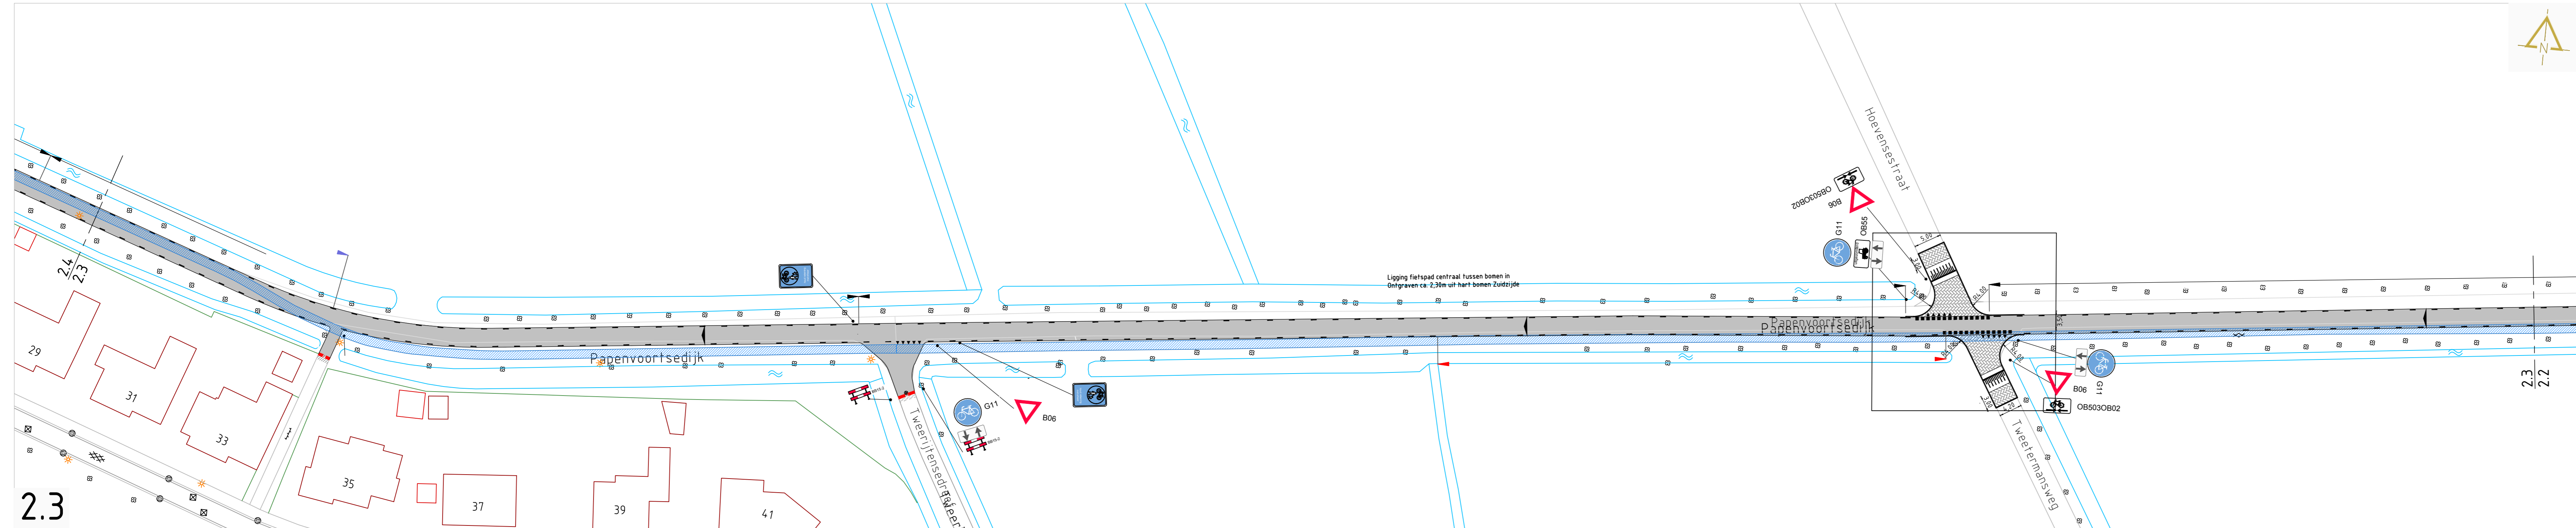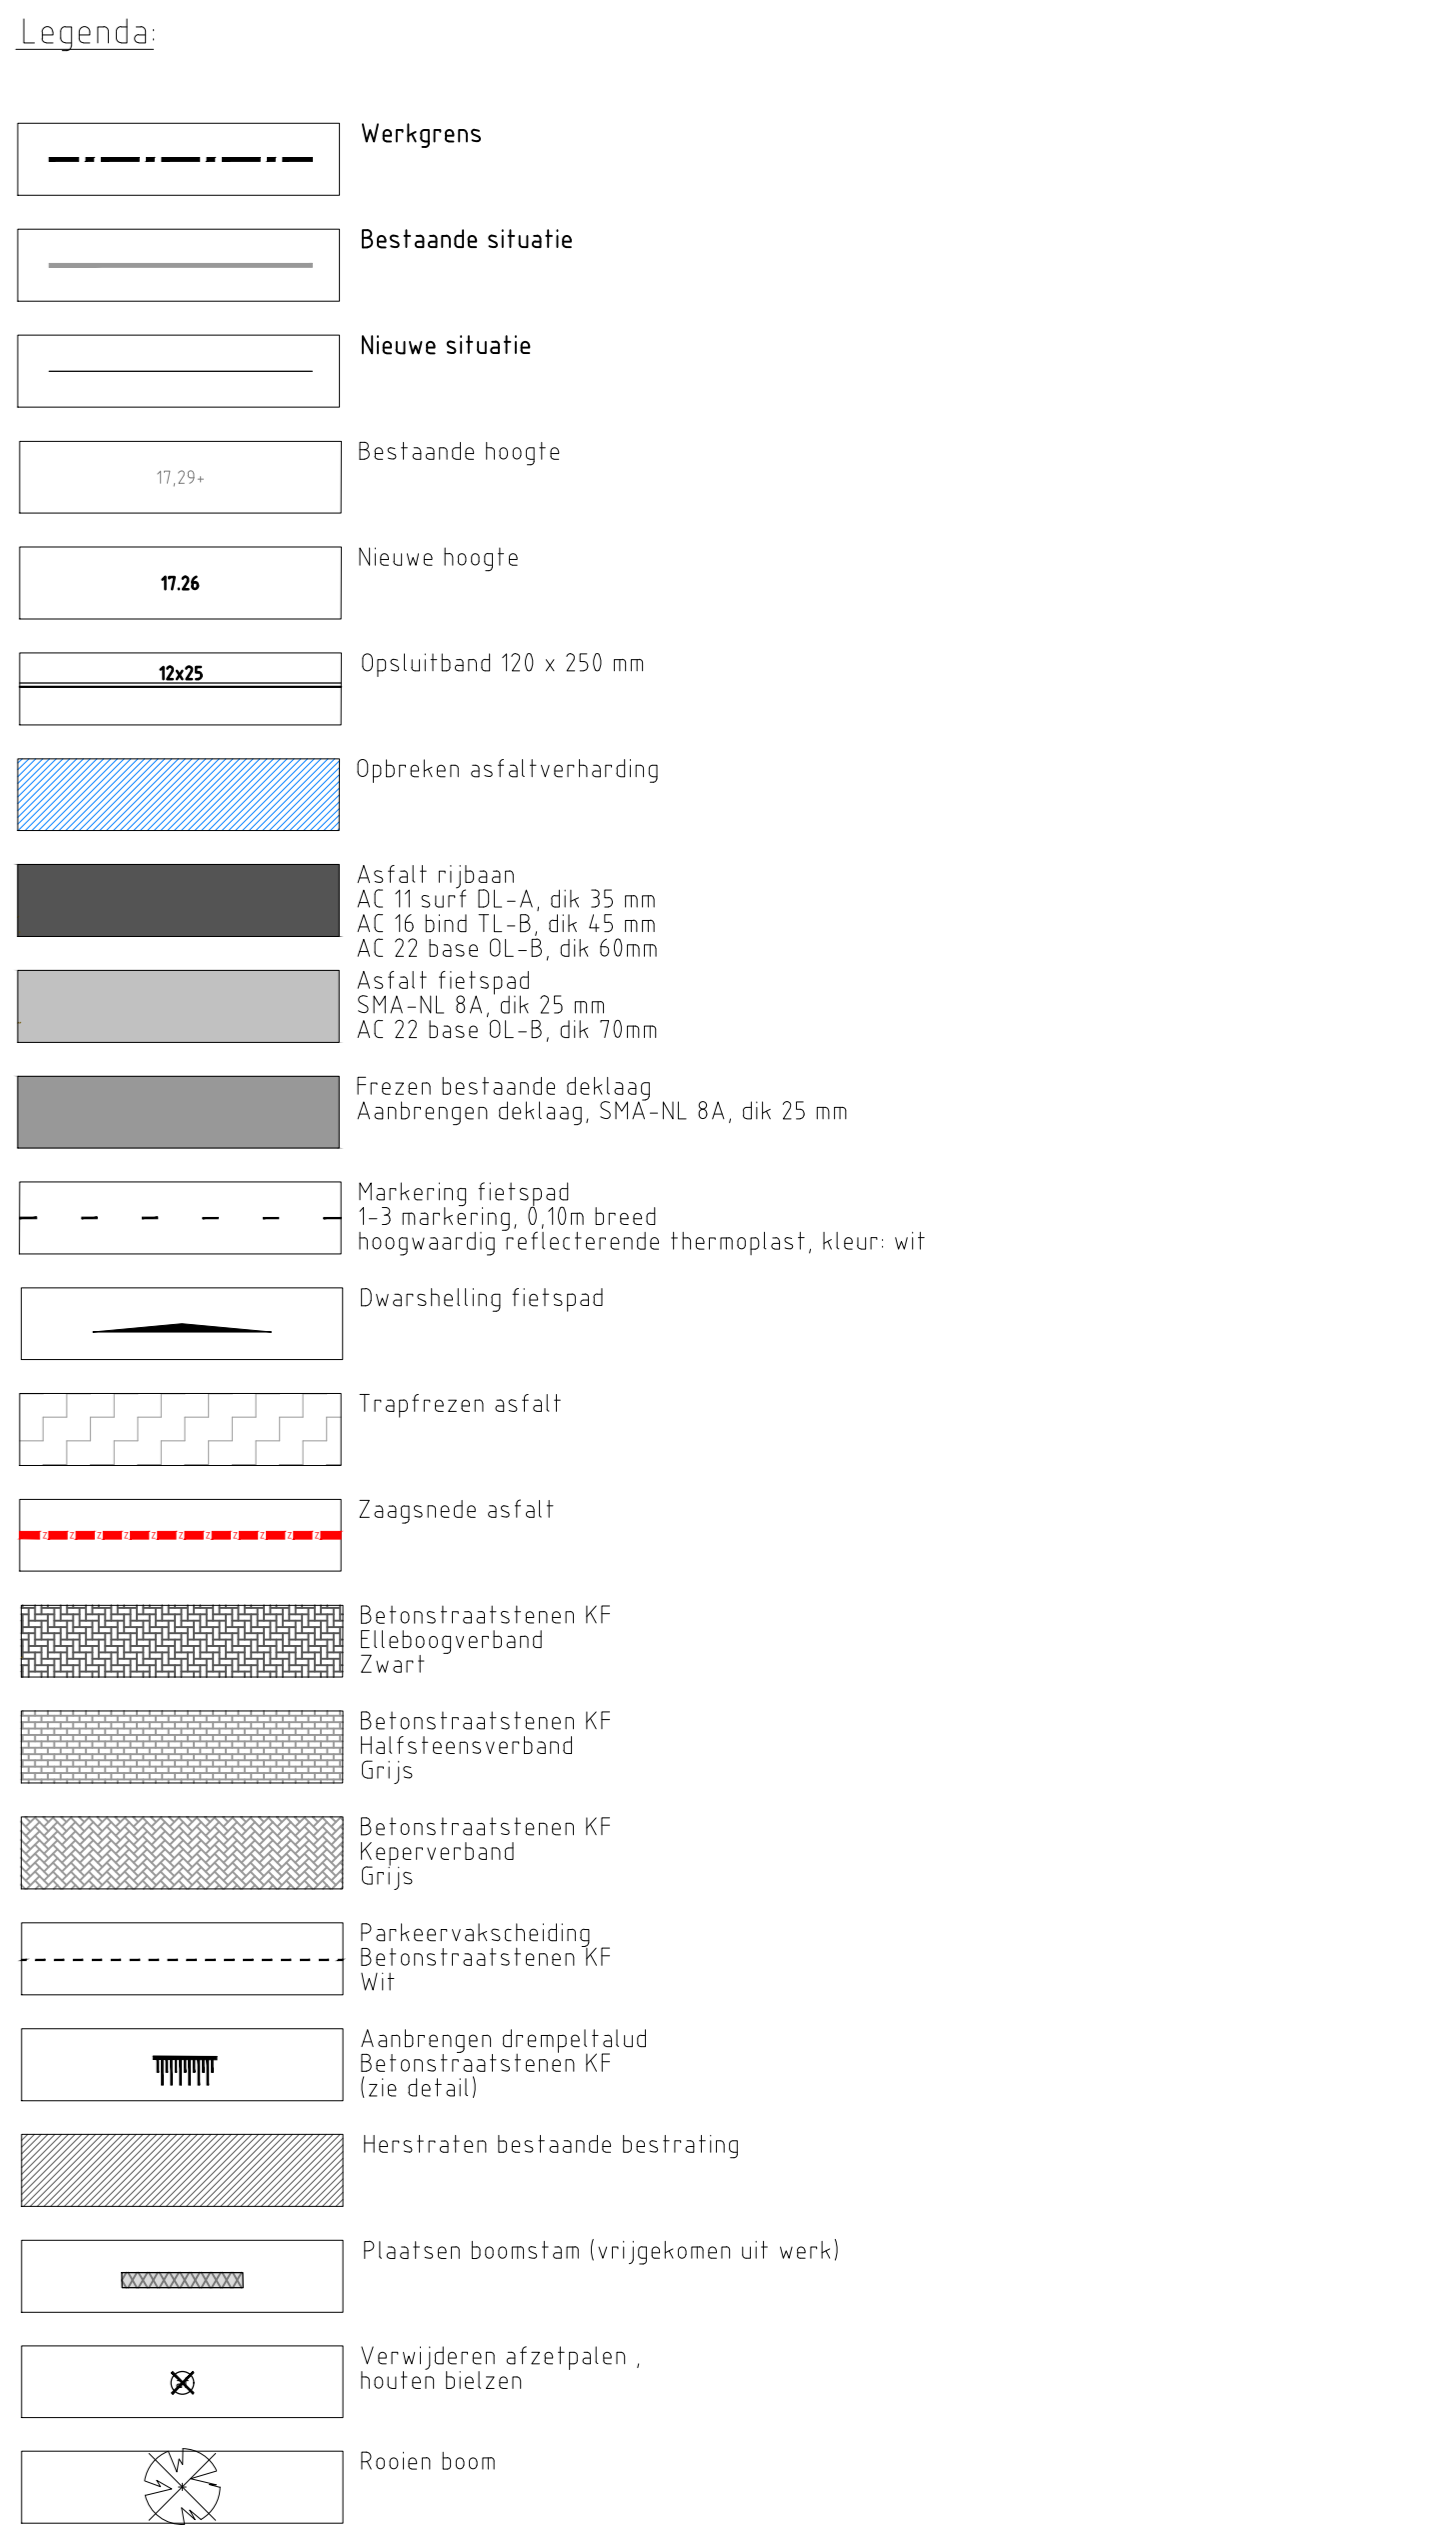

2.3

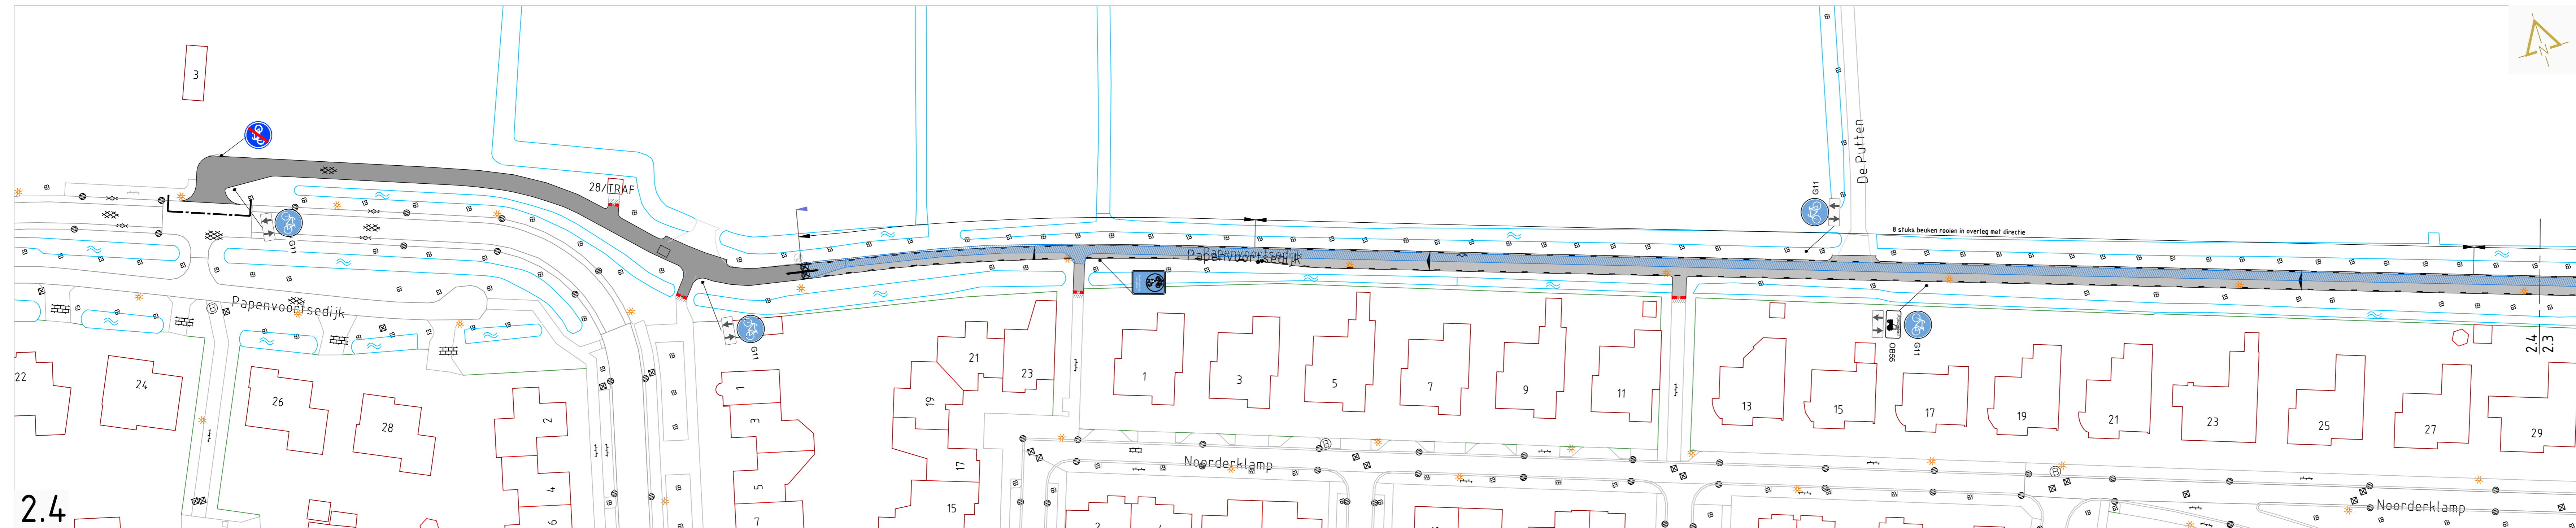

2.4

FIETSPAD PAPERVOORTSEDIJK - MOLENVEN				Behoort bij bestek 041-18			
Nieuwe situatie Bebodingsplan							
Getekend:	F. Peters (Igen Nuuenen)	dd:	16-05-2019	Schaal:	1:500	Projector:	17.17.01
Gecontroleerd:	J. Vrijers	dd:	16-10-2018	Formaat:	A0	Tekeningnr.:	171701.02