



Dwarsprofiel 03-03
0,000 N.A.P.

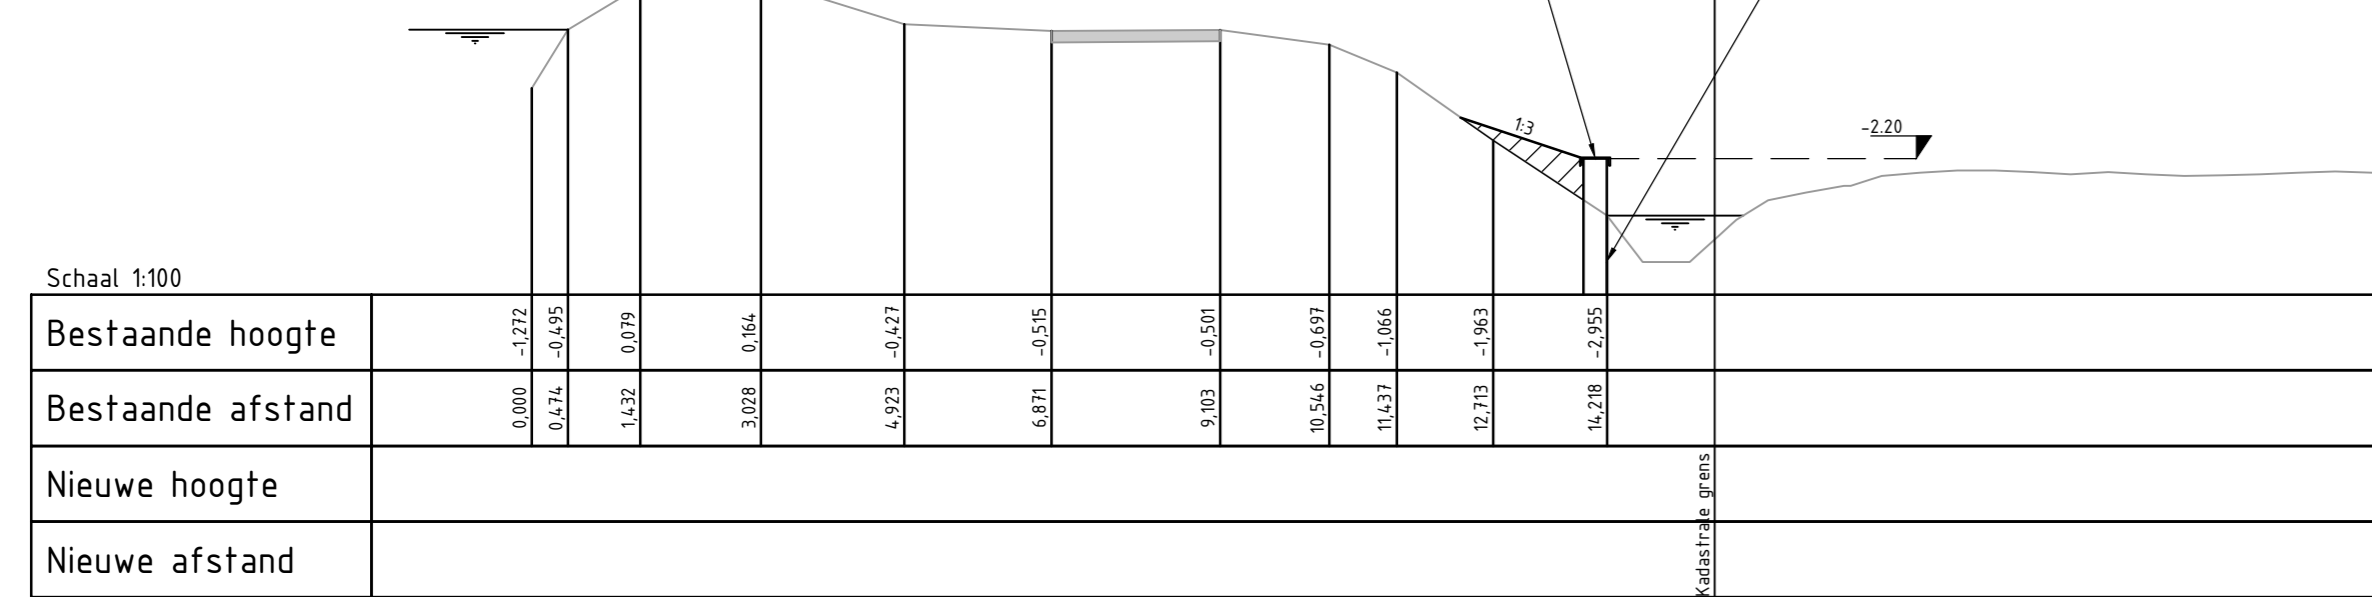


Dwarsprofiel 06-06
0,000 N.A.P.




Dwarsprofiel 04-04
0,000 N.A.P.

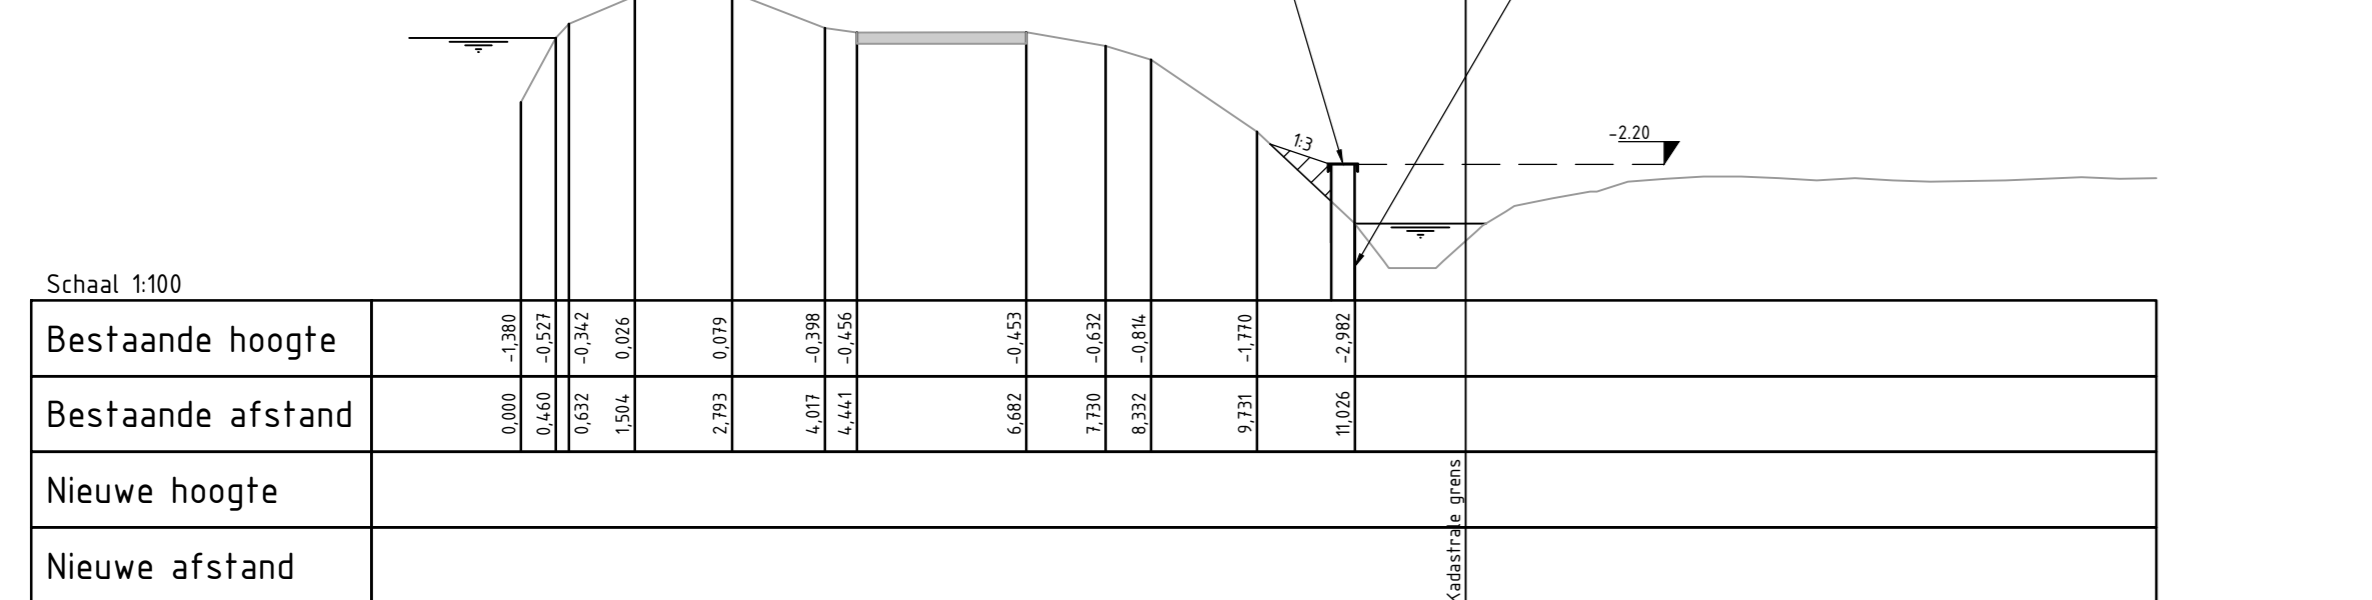



Dwarsprofiel 07-07
0,000 N.A.P.

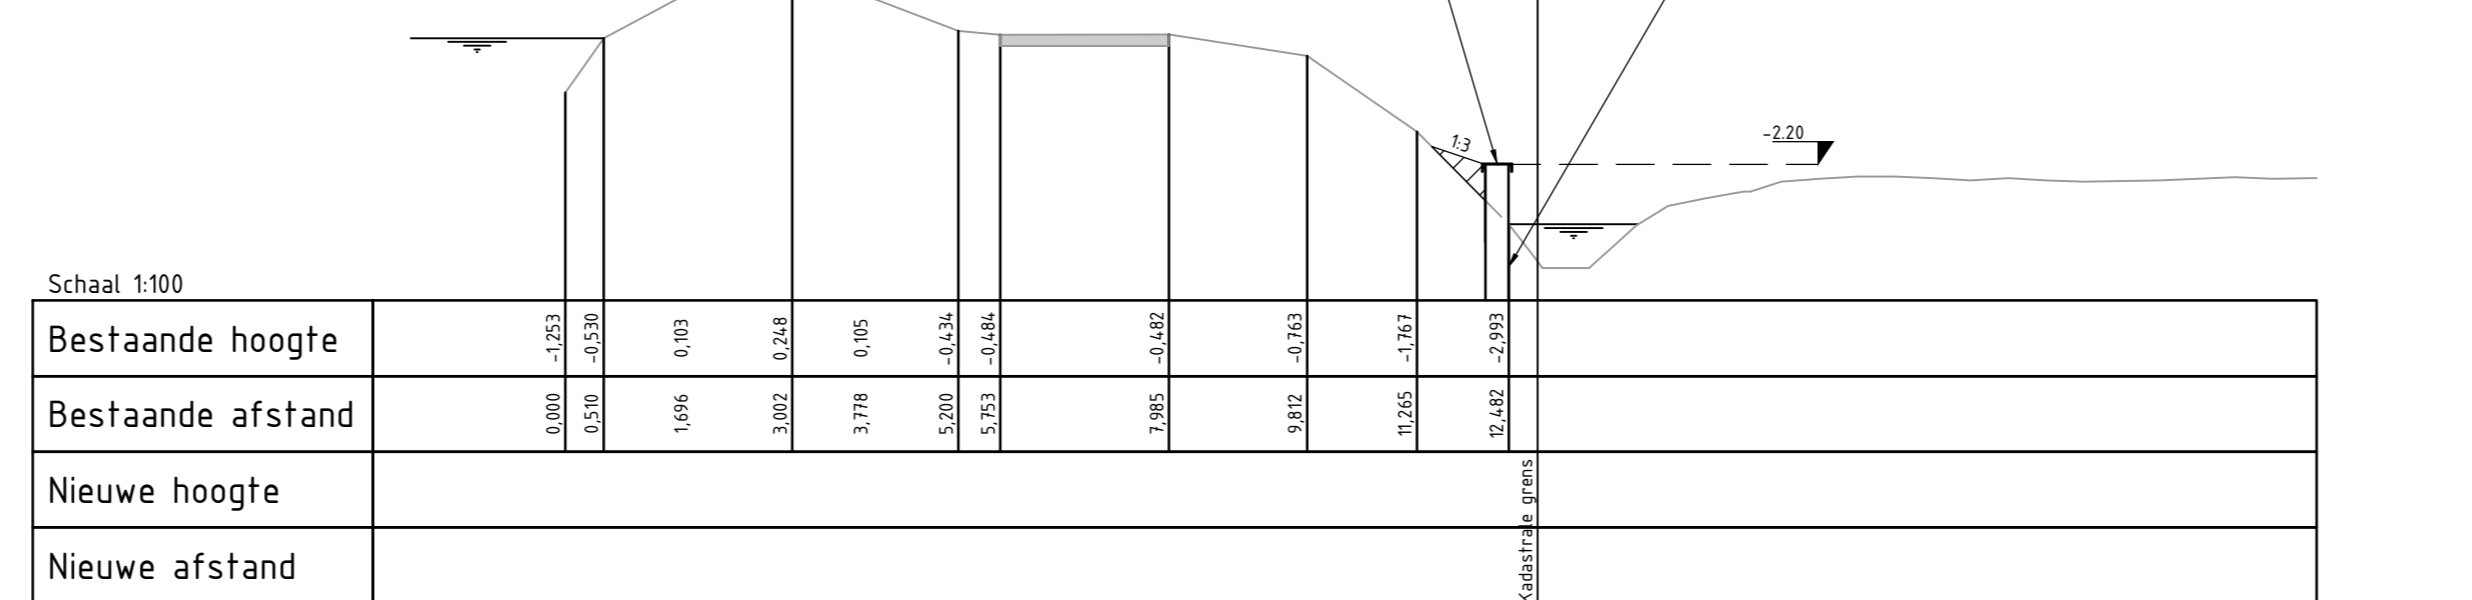



Dwarsprofiel 05-05
0,000 N.A.P.

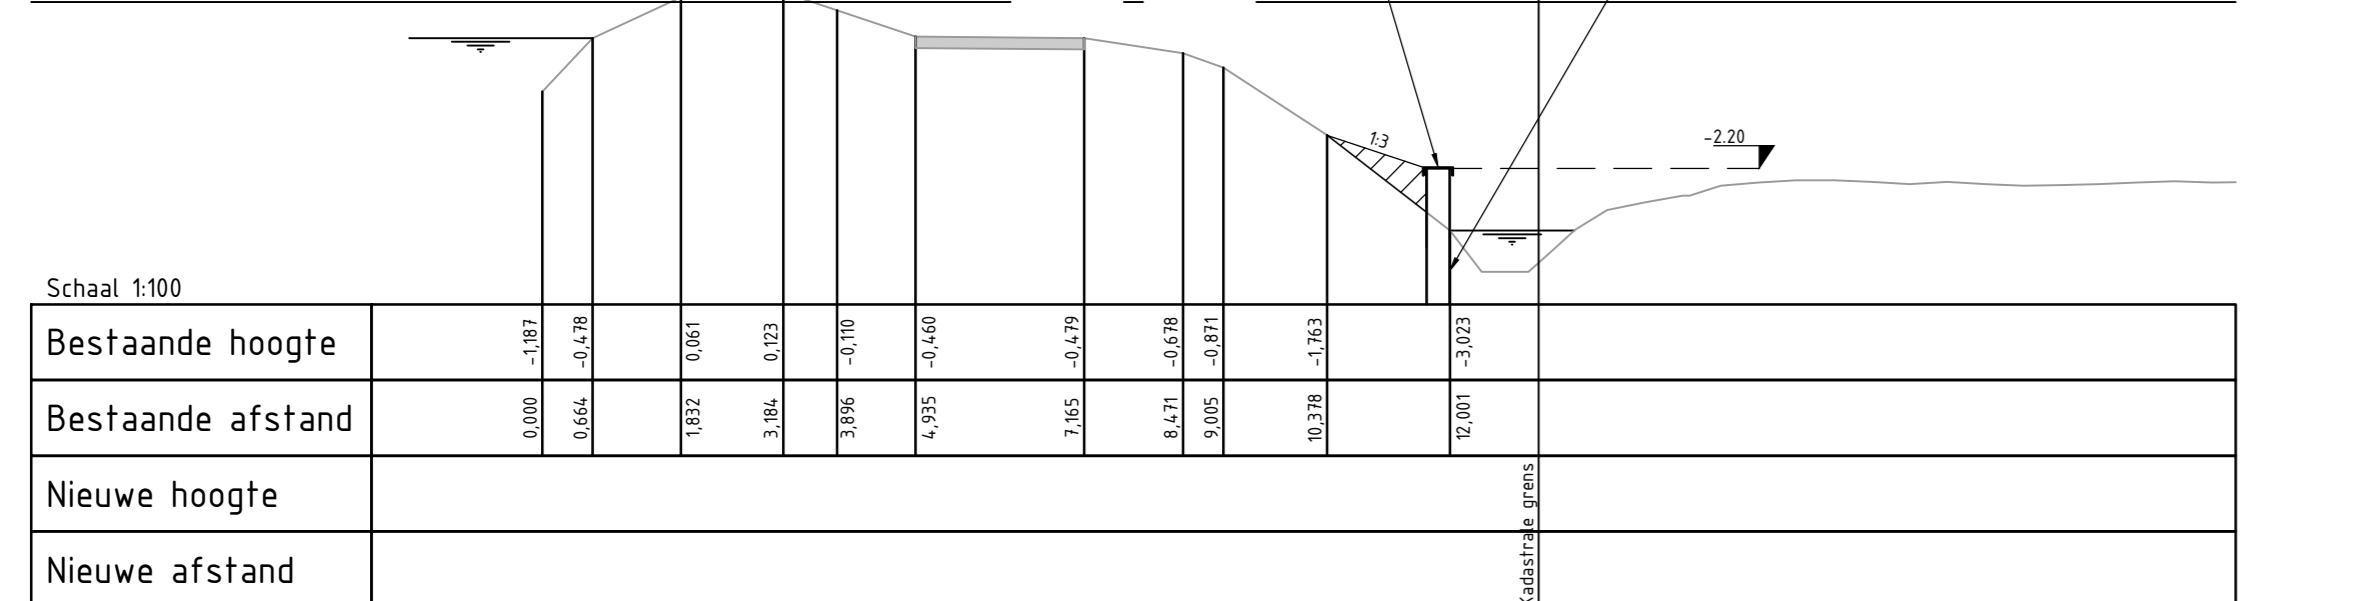


Dwarsprofiel 08-08
0,000 N.A.P.

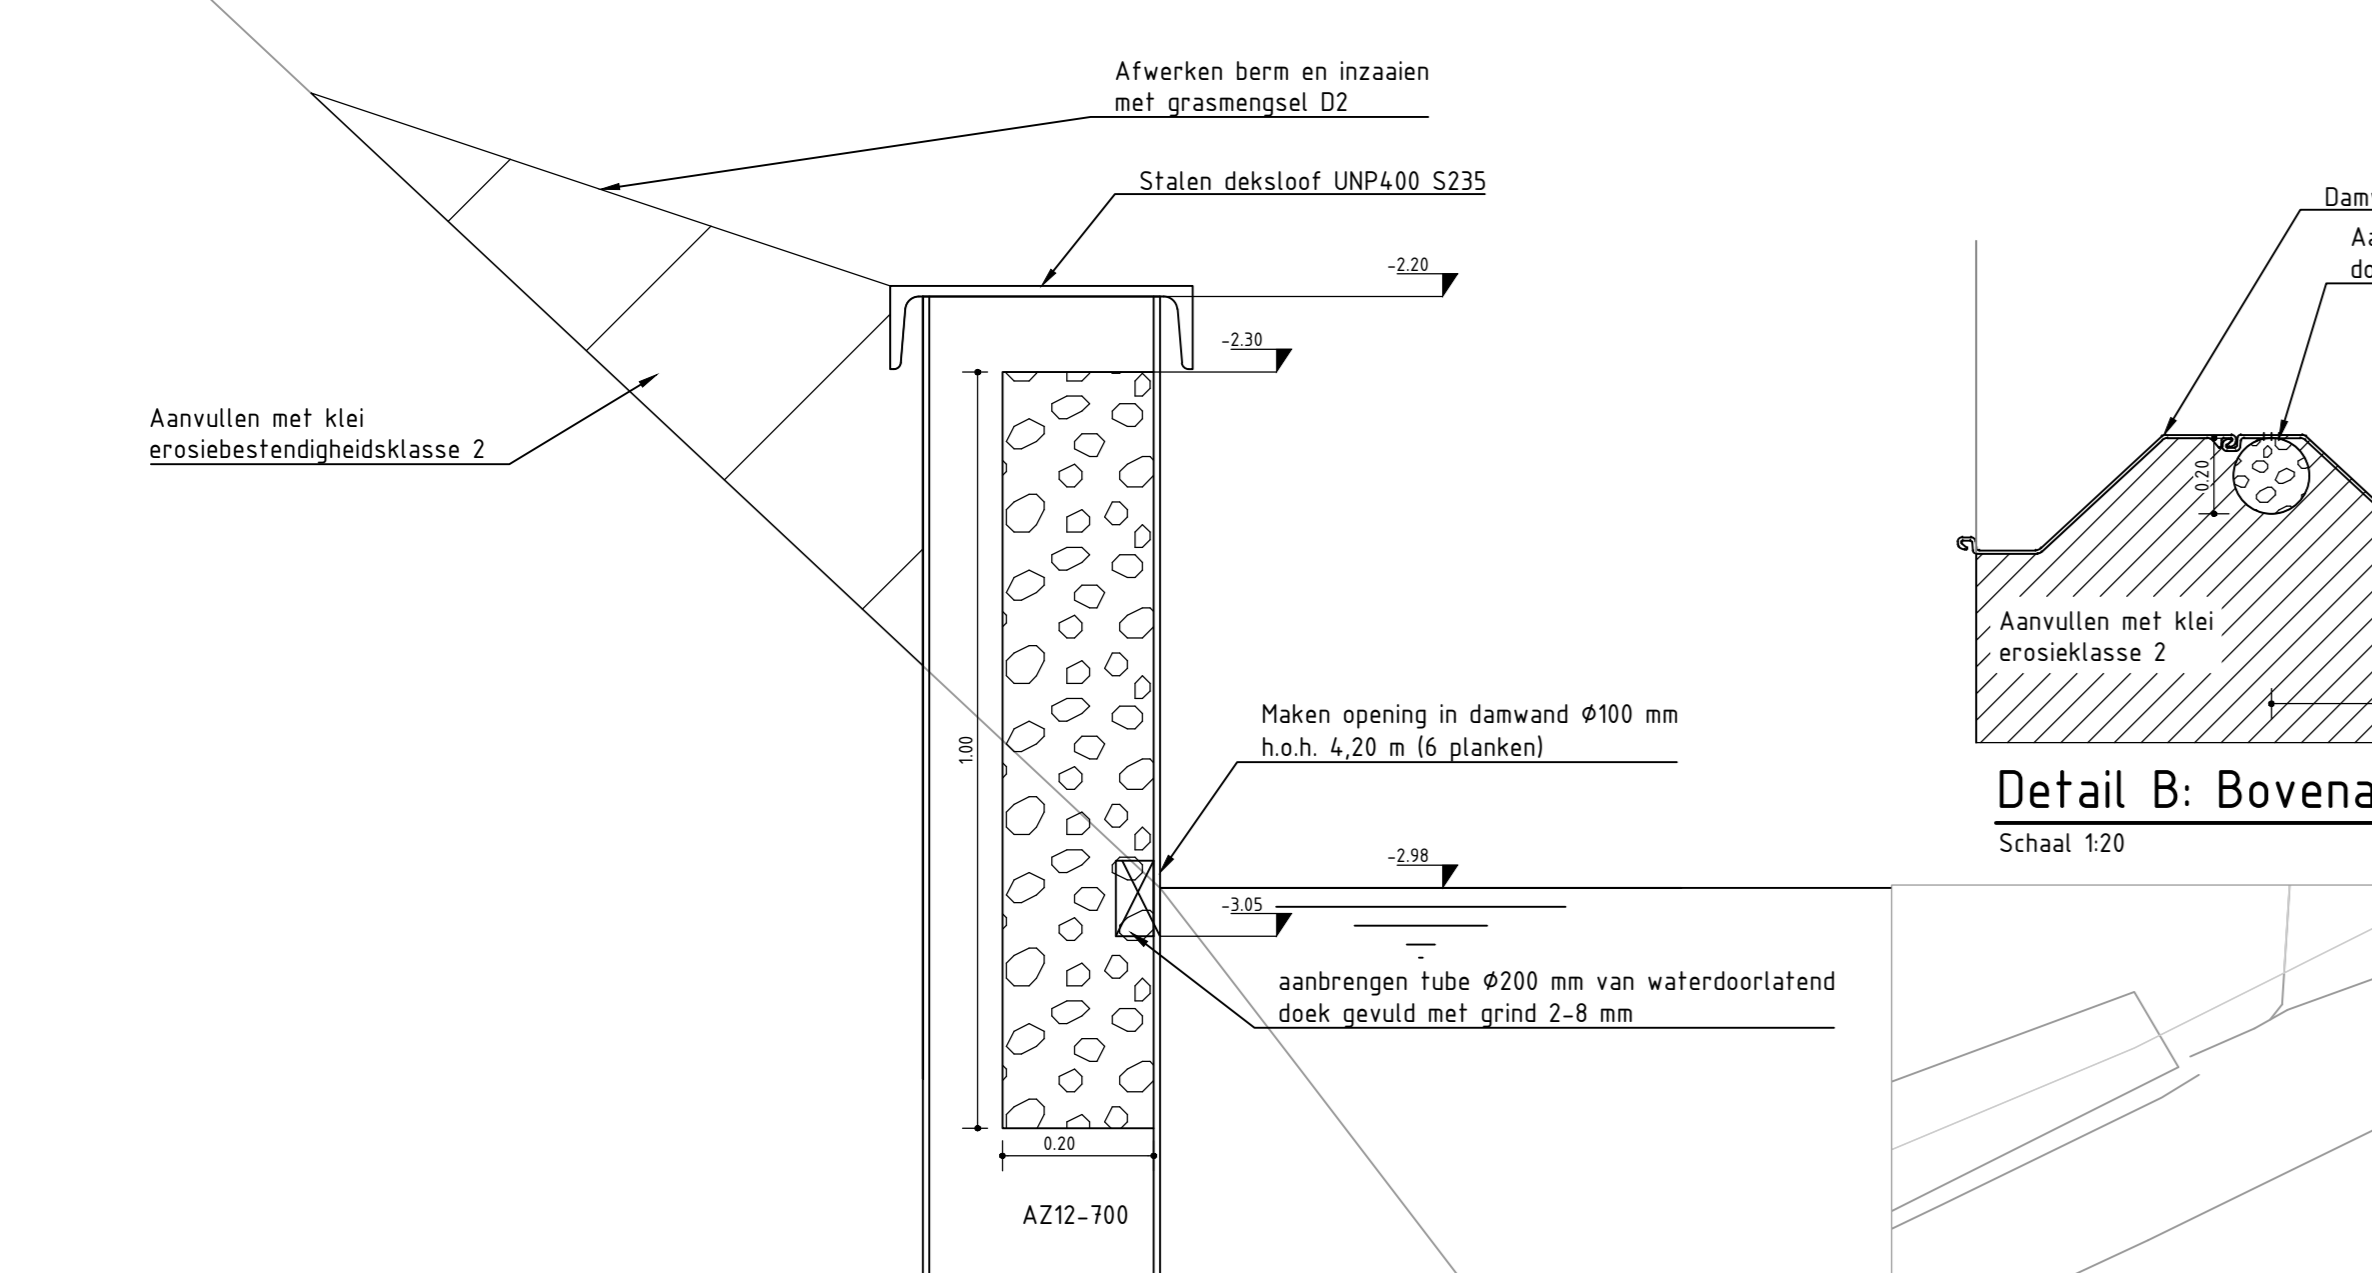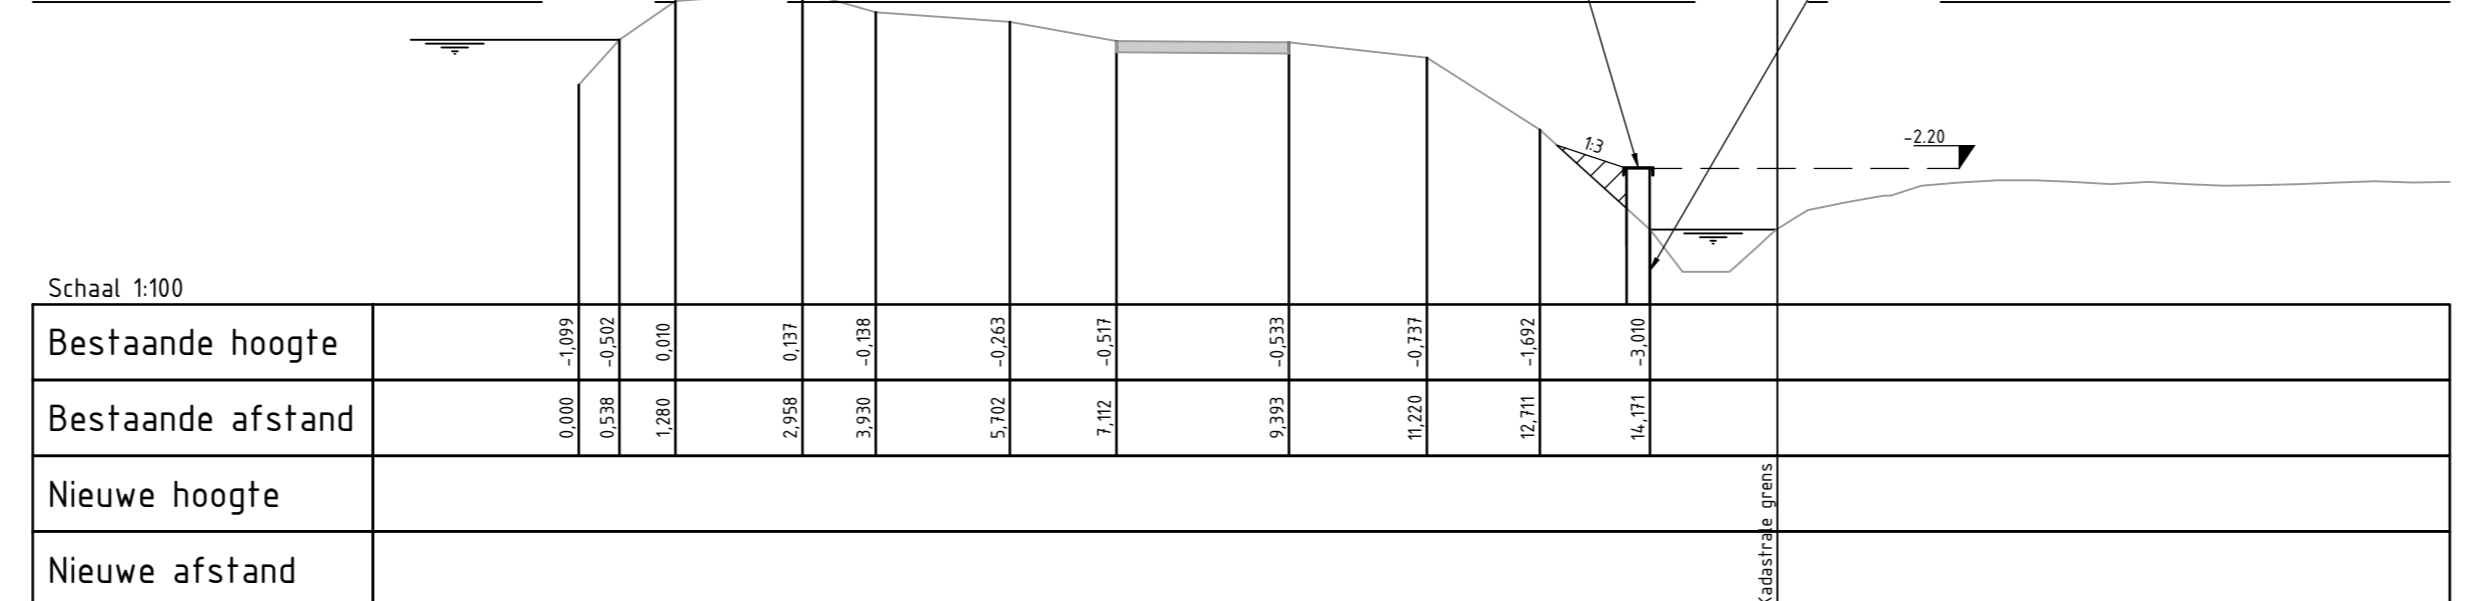

Detail A: Dwarsdoorsnede damwand
Schaal 1:10

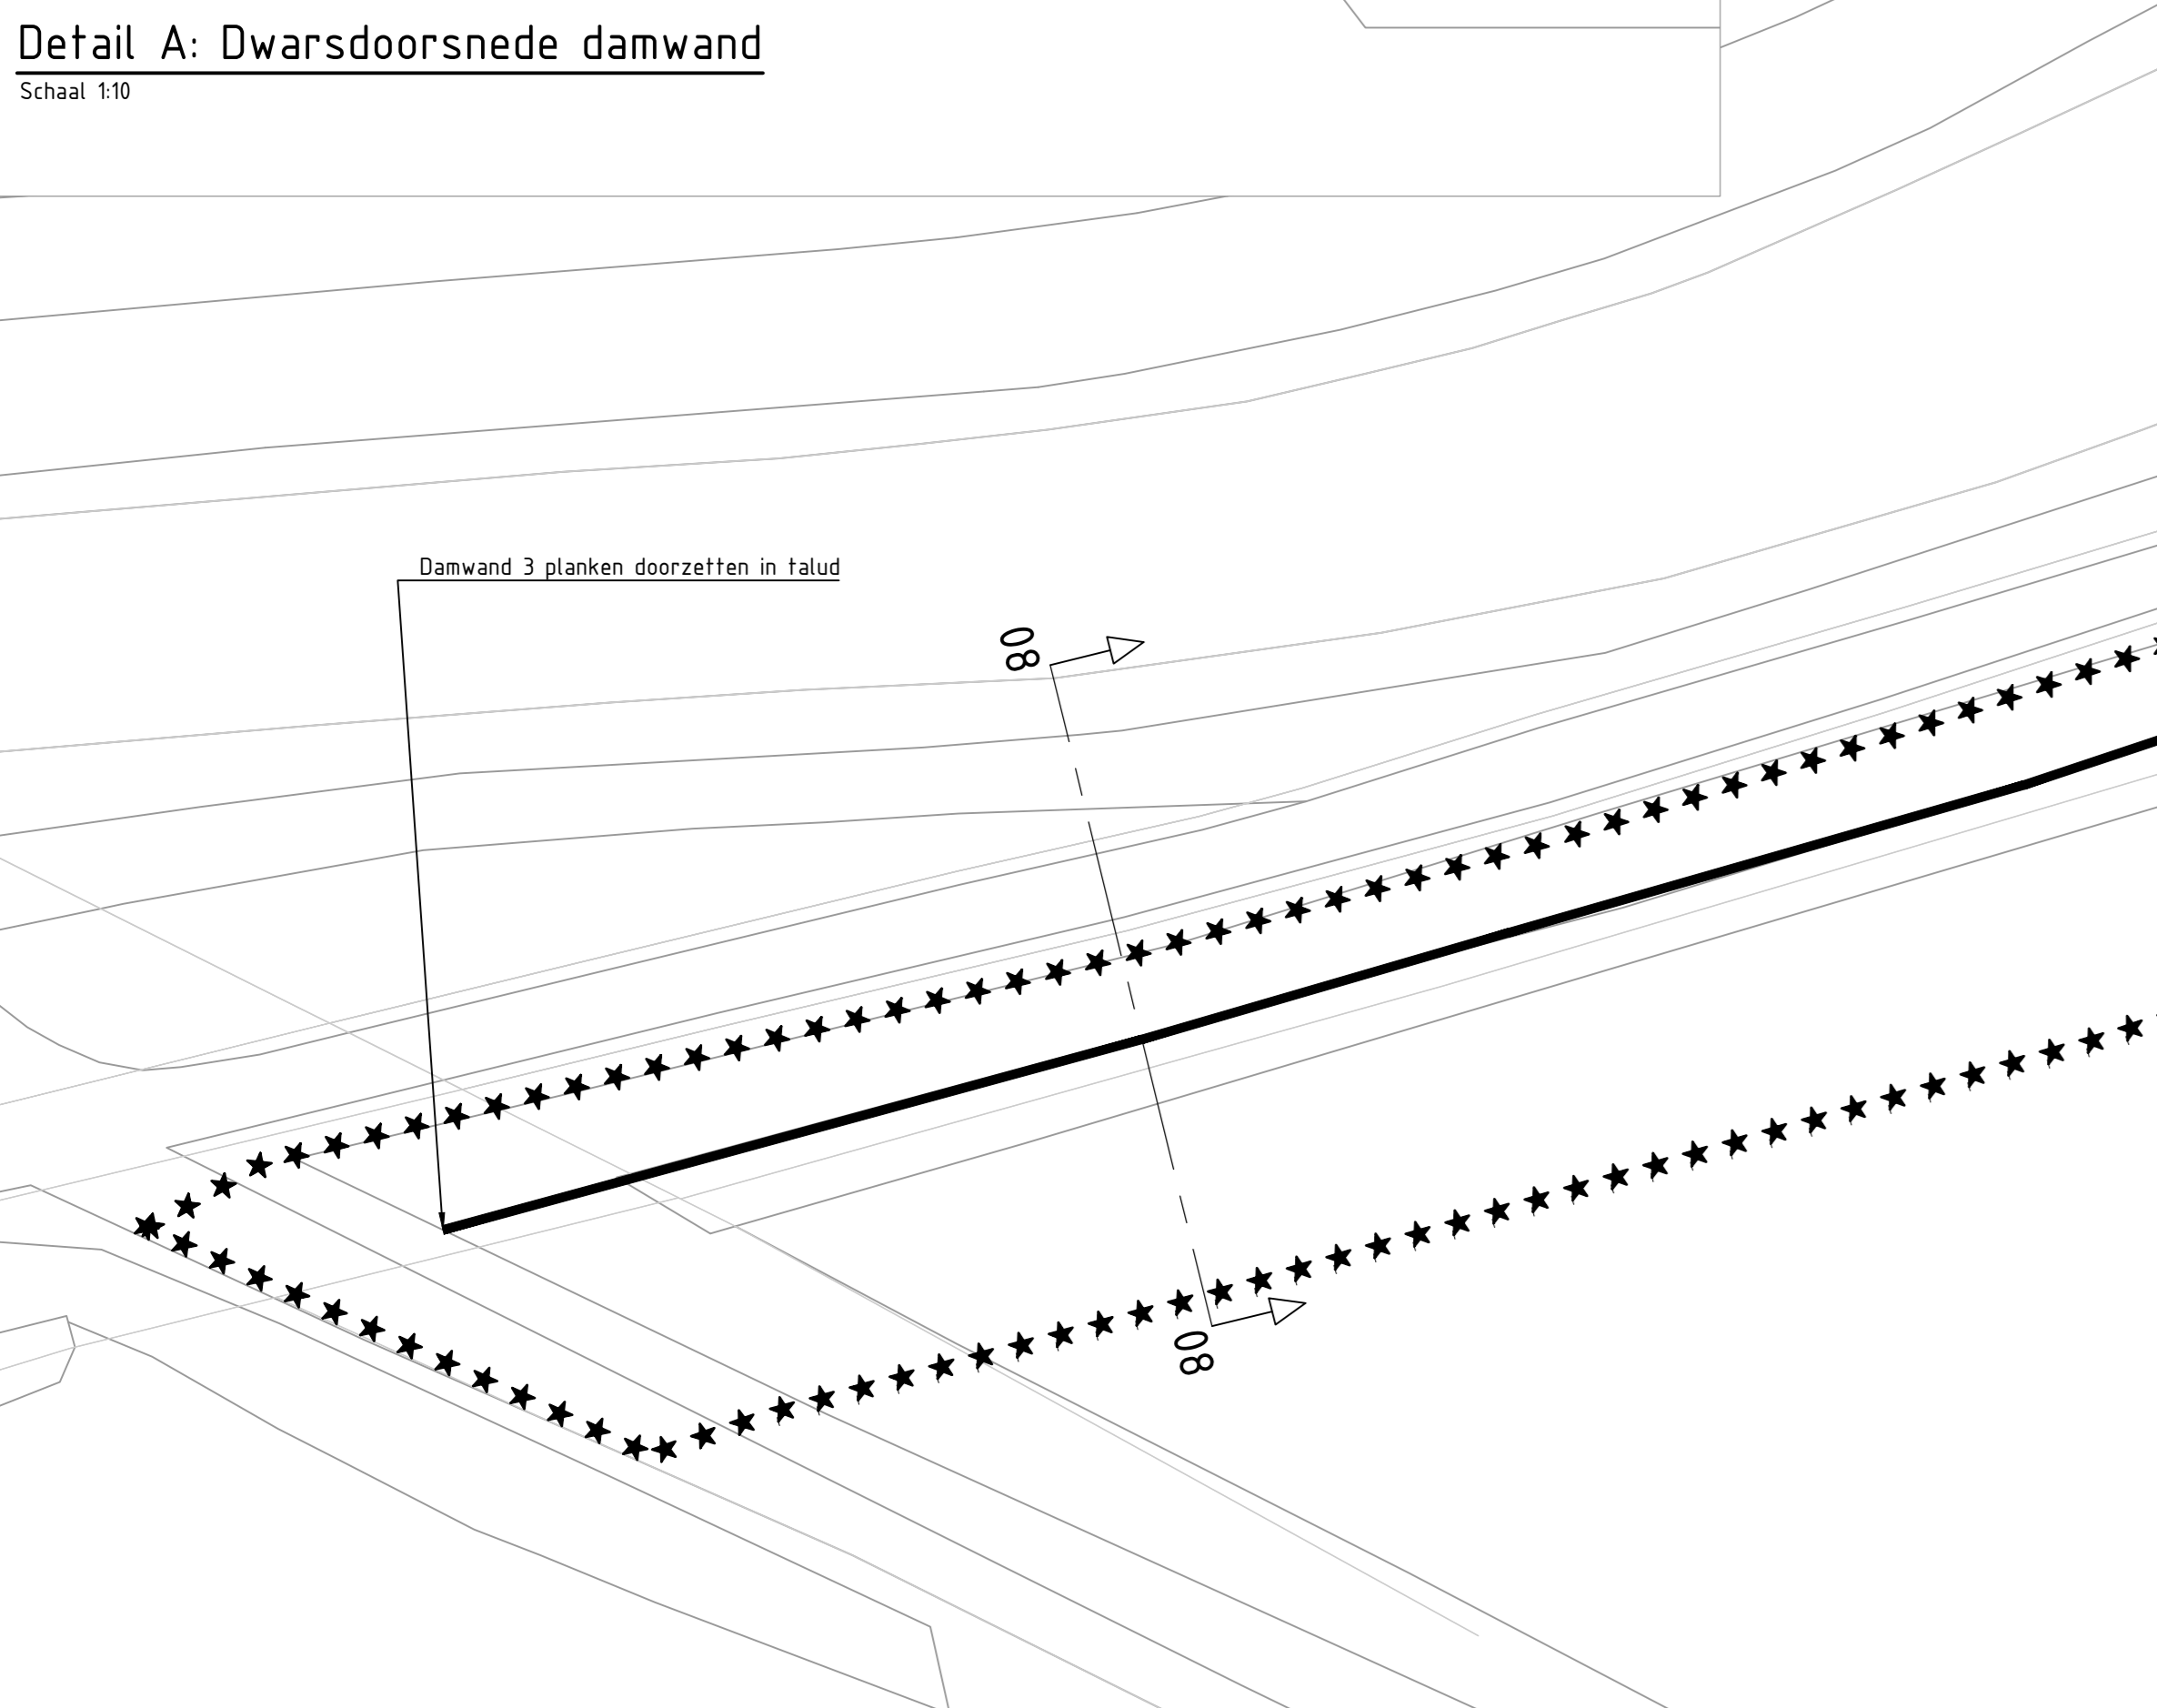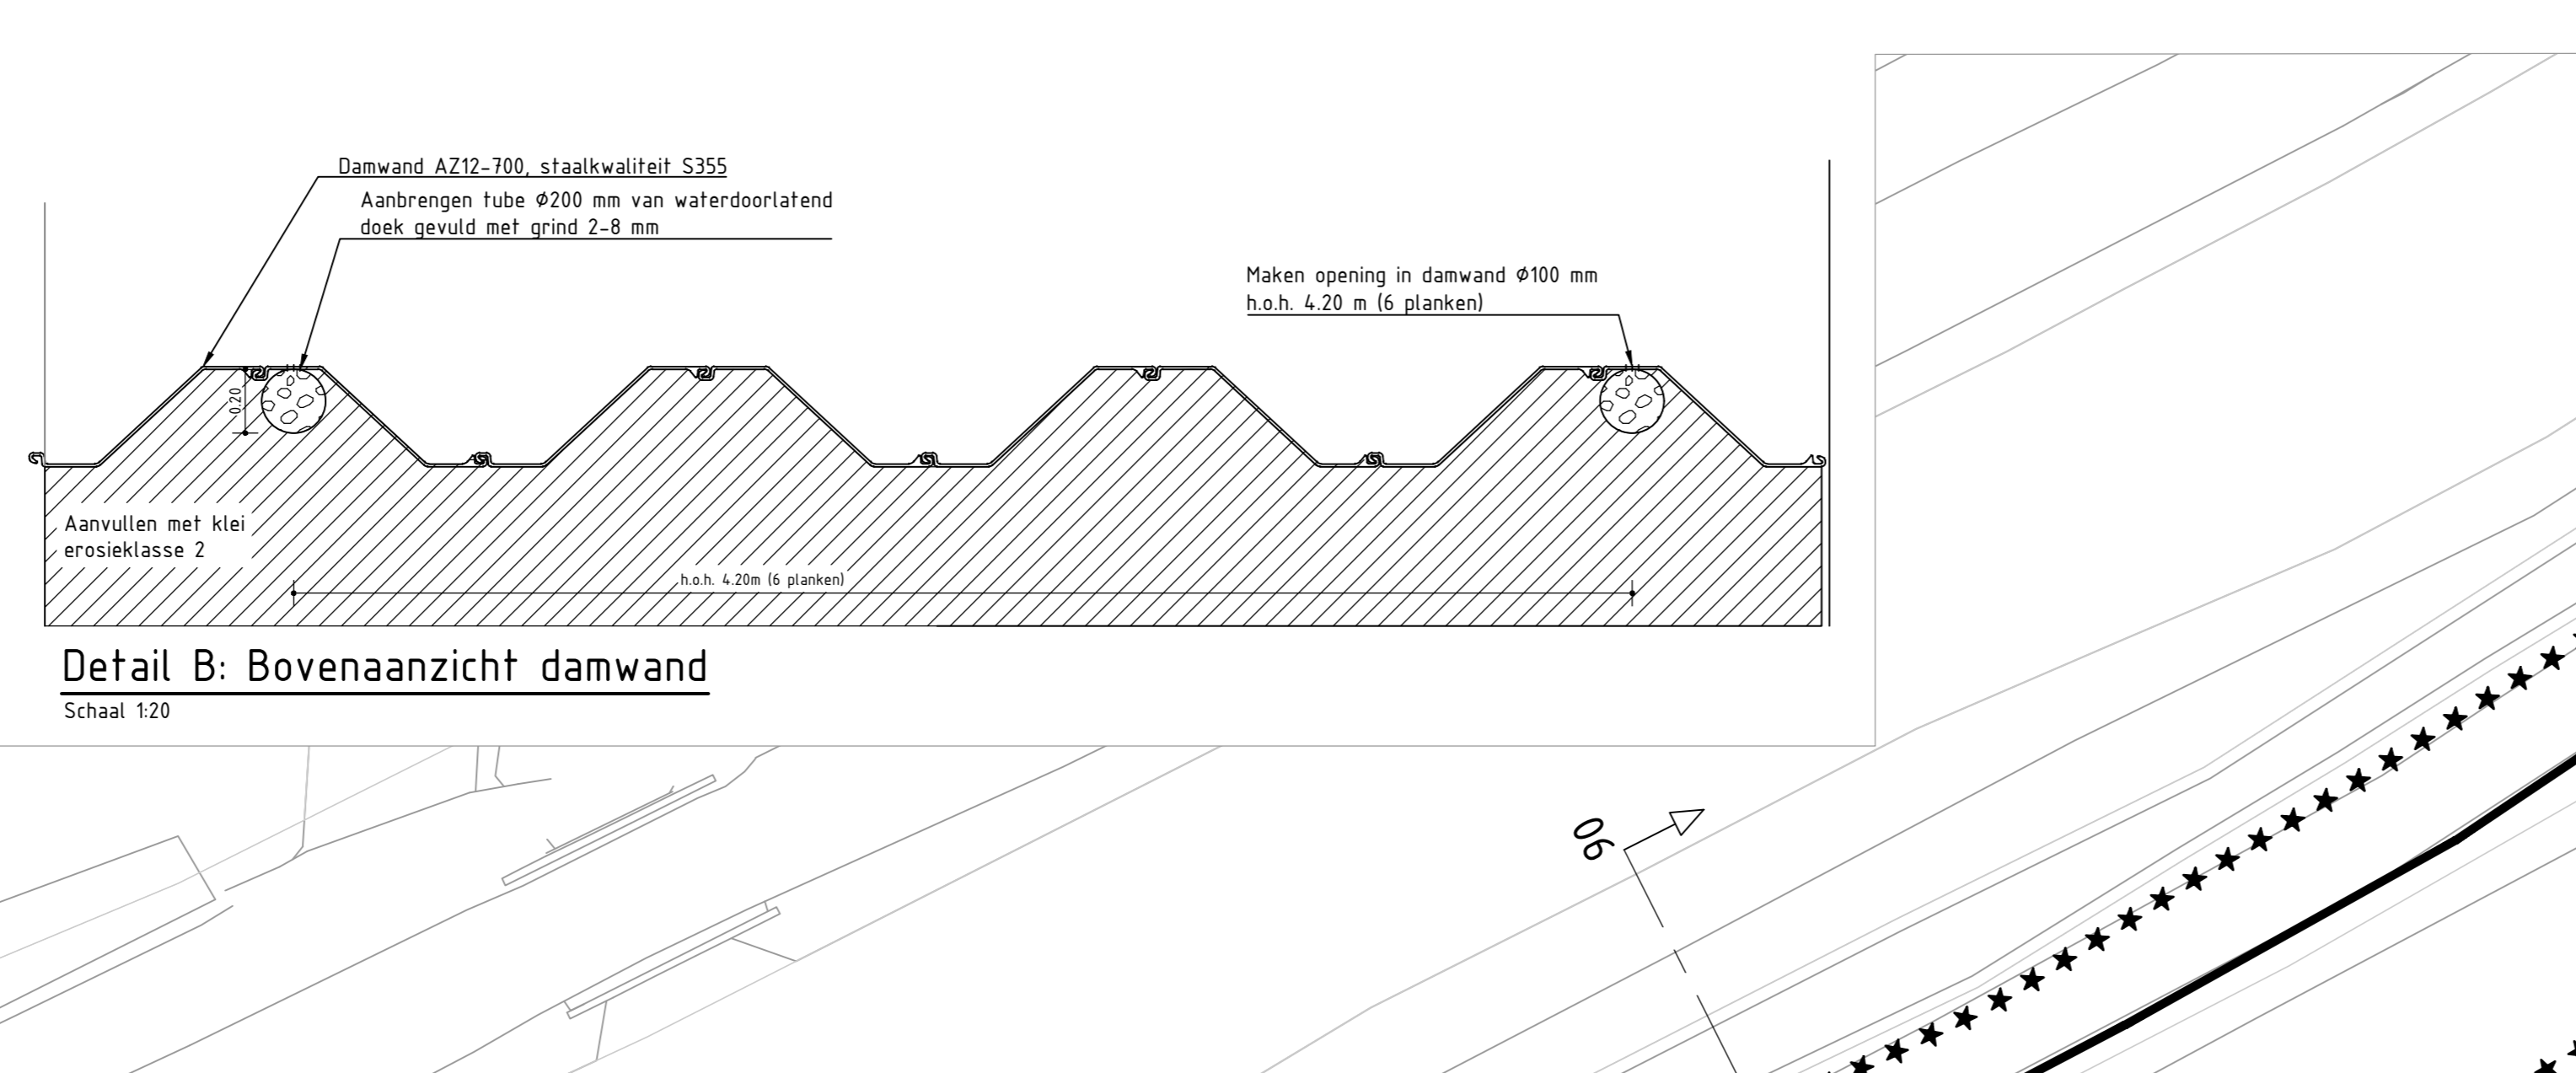

Bovenaanzicht Locatie 1
Schaal 1:250

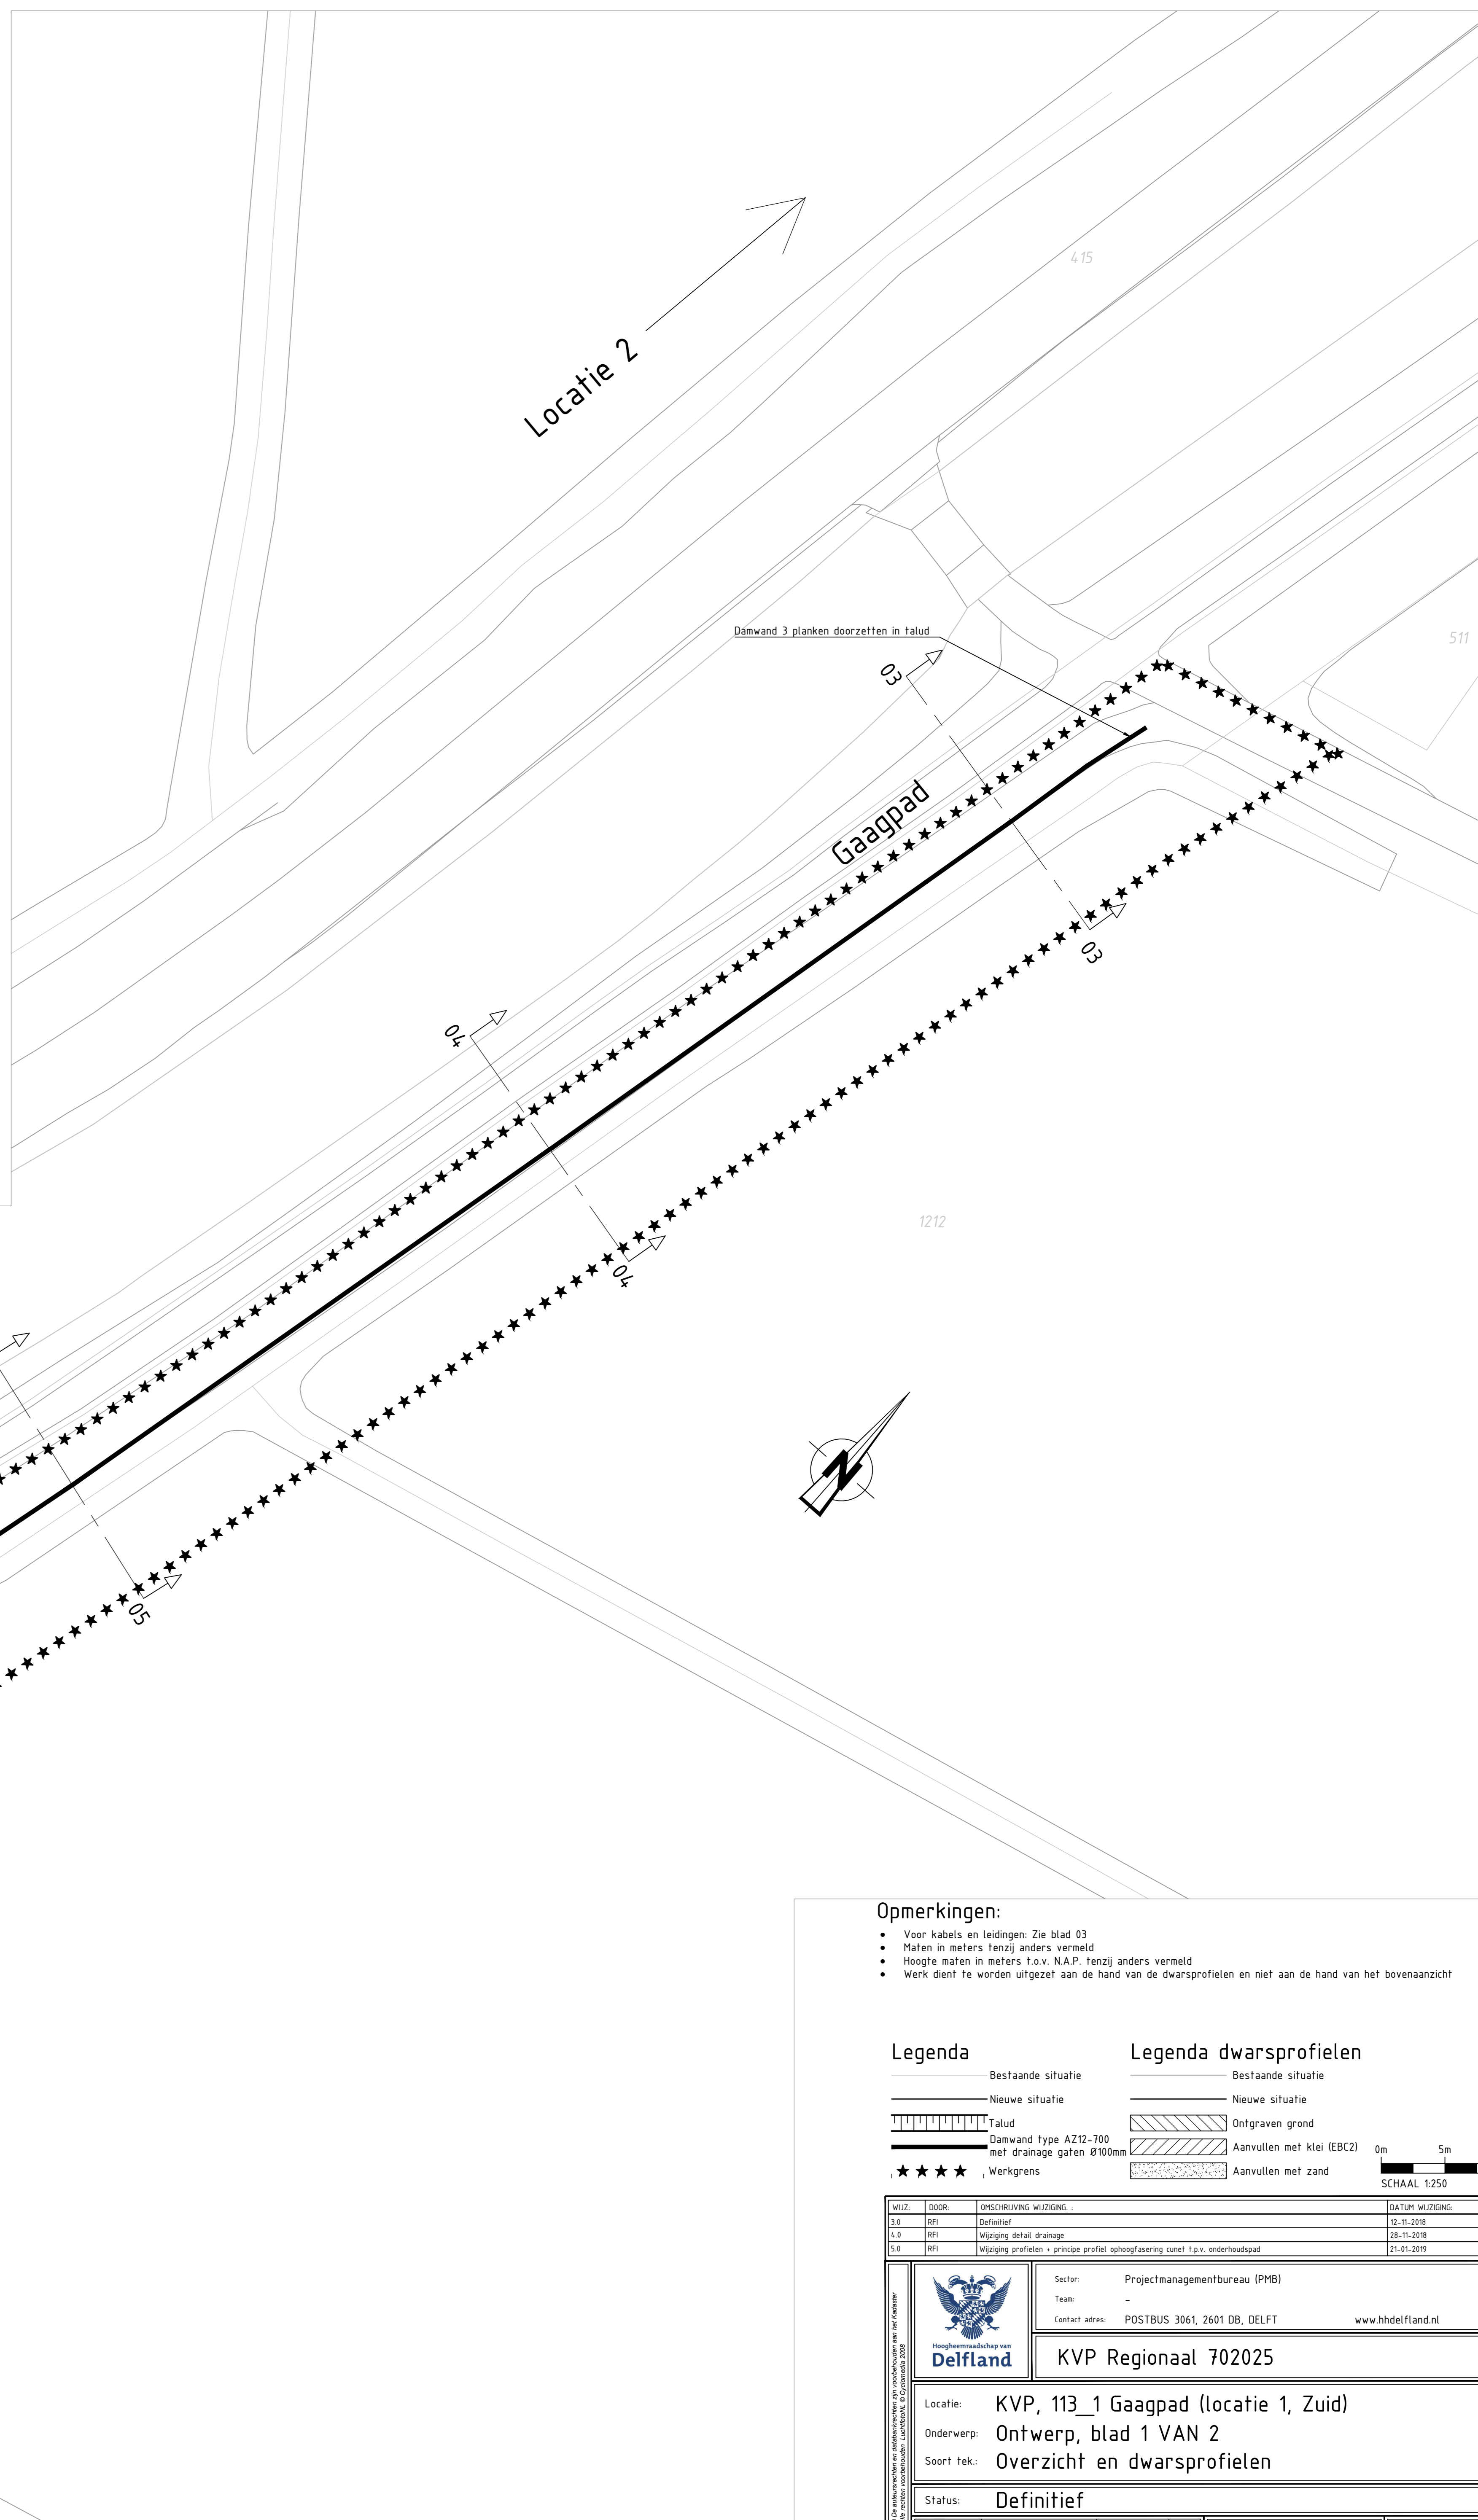

- Opmerkingen:**
- Voor kabels en leidingen: Zie blad 03
 - Maten in meters tenzij anders vermeld
 - Hoogte maten in meters t.o.v. N.A.P. tenzij anders vermeld
 - Werk dient te worden uitgevoerd aan de hand van de dwarsprofielen en niet aan de hand van het bovensaanzicht

Legenda

Bestaande situatie (solid line)

Nieuwe situatie (dashed line)

Talud (hatched area)

Damwand type AZ12-700 met drainage gaten Ø100mm (dashed line)

Werkgrens (dotted line)

Legenda dwarsprofielen

Bestaande situatie (solid line)

Nieuwe situatie (dashed line)

Ontgraven grond (hatched area)

Aanvullen met klei (EBGZ) (hatched area)

Aanvullen met zand (hatched area)

SCHAAL 1:250

0m 5m 10m

WZ-DOOR	OPRECHTING WZ-DOOR	DAKTUM WZ-DOOR
18-10	18-10-2018	18-10-2018
18-10	18-10-2018	18-10-2018
18-10	18-10-2018	18-10-2018

Sector: Projectmanagementbureau (PMB)

Taak: -

Contact adres: POSTBUS 3061, 2601 DB, DELFT www.hndelfland.nl

KVP Regionaal 702025

Locatie: KVP, 113_1 Gaagpad (locatie 1, Zuid)


Onderwerp: Ontwerp, blad 1 VAN 2

Soort tek.: Overzicht en dwarsprofielen

Status: Definitief

Naam	datum	Fnc	Schaal	1:250 / 1:100	Formaat	A0
Getekend	R. Eijzi	18-10-2018	Contractnr.	-	Prij-nr.	702025
Gecontroleerd	C.T.J.M. Stenbergen	18-10-2018	Contractnr.	-	Prij-nr.	702025
Projectleider	T. Sikkema	18-10-2018	Contractnr.	-	Prij-nr.	702025
Dekkingstegen	H.H. Delfland	46-10-2018	Contractnr.	-	Prij-nr.	702025

K:\case\969992\01-120-10_01-100-10-2_resept.pdf

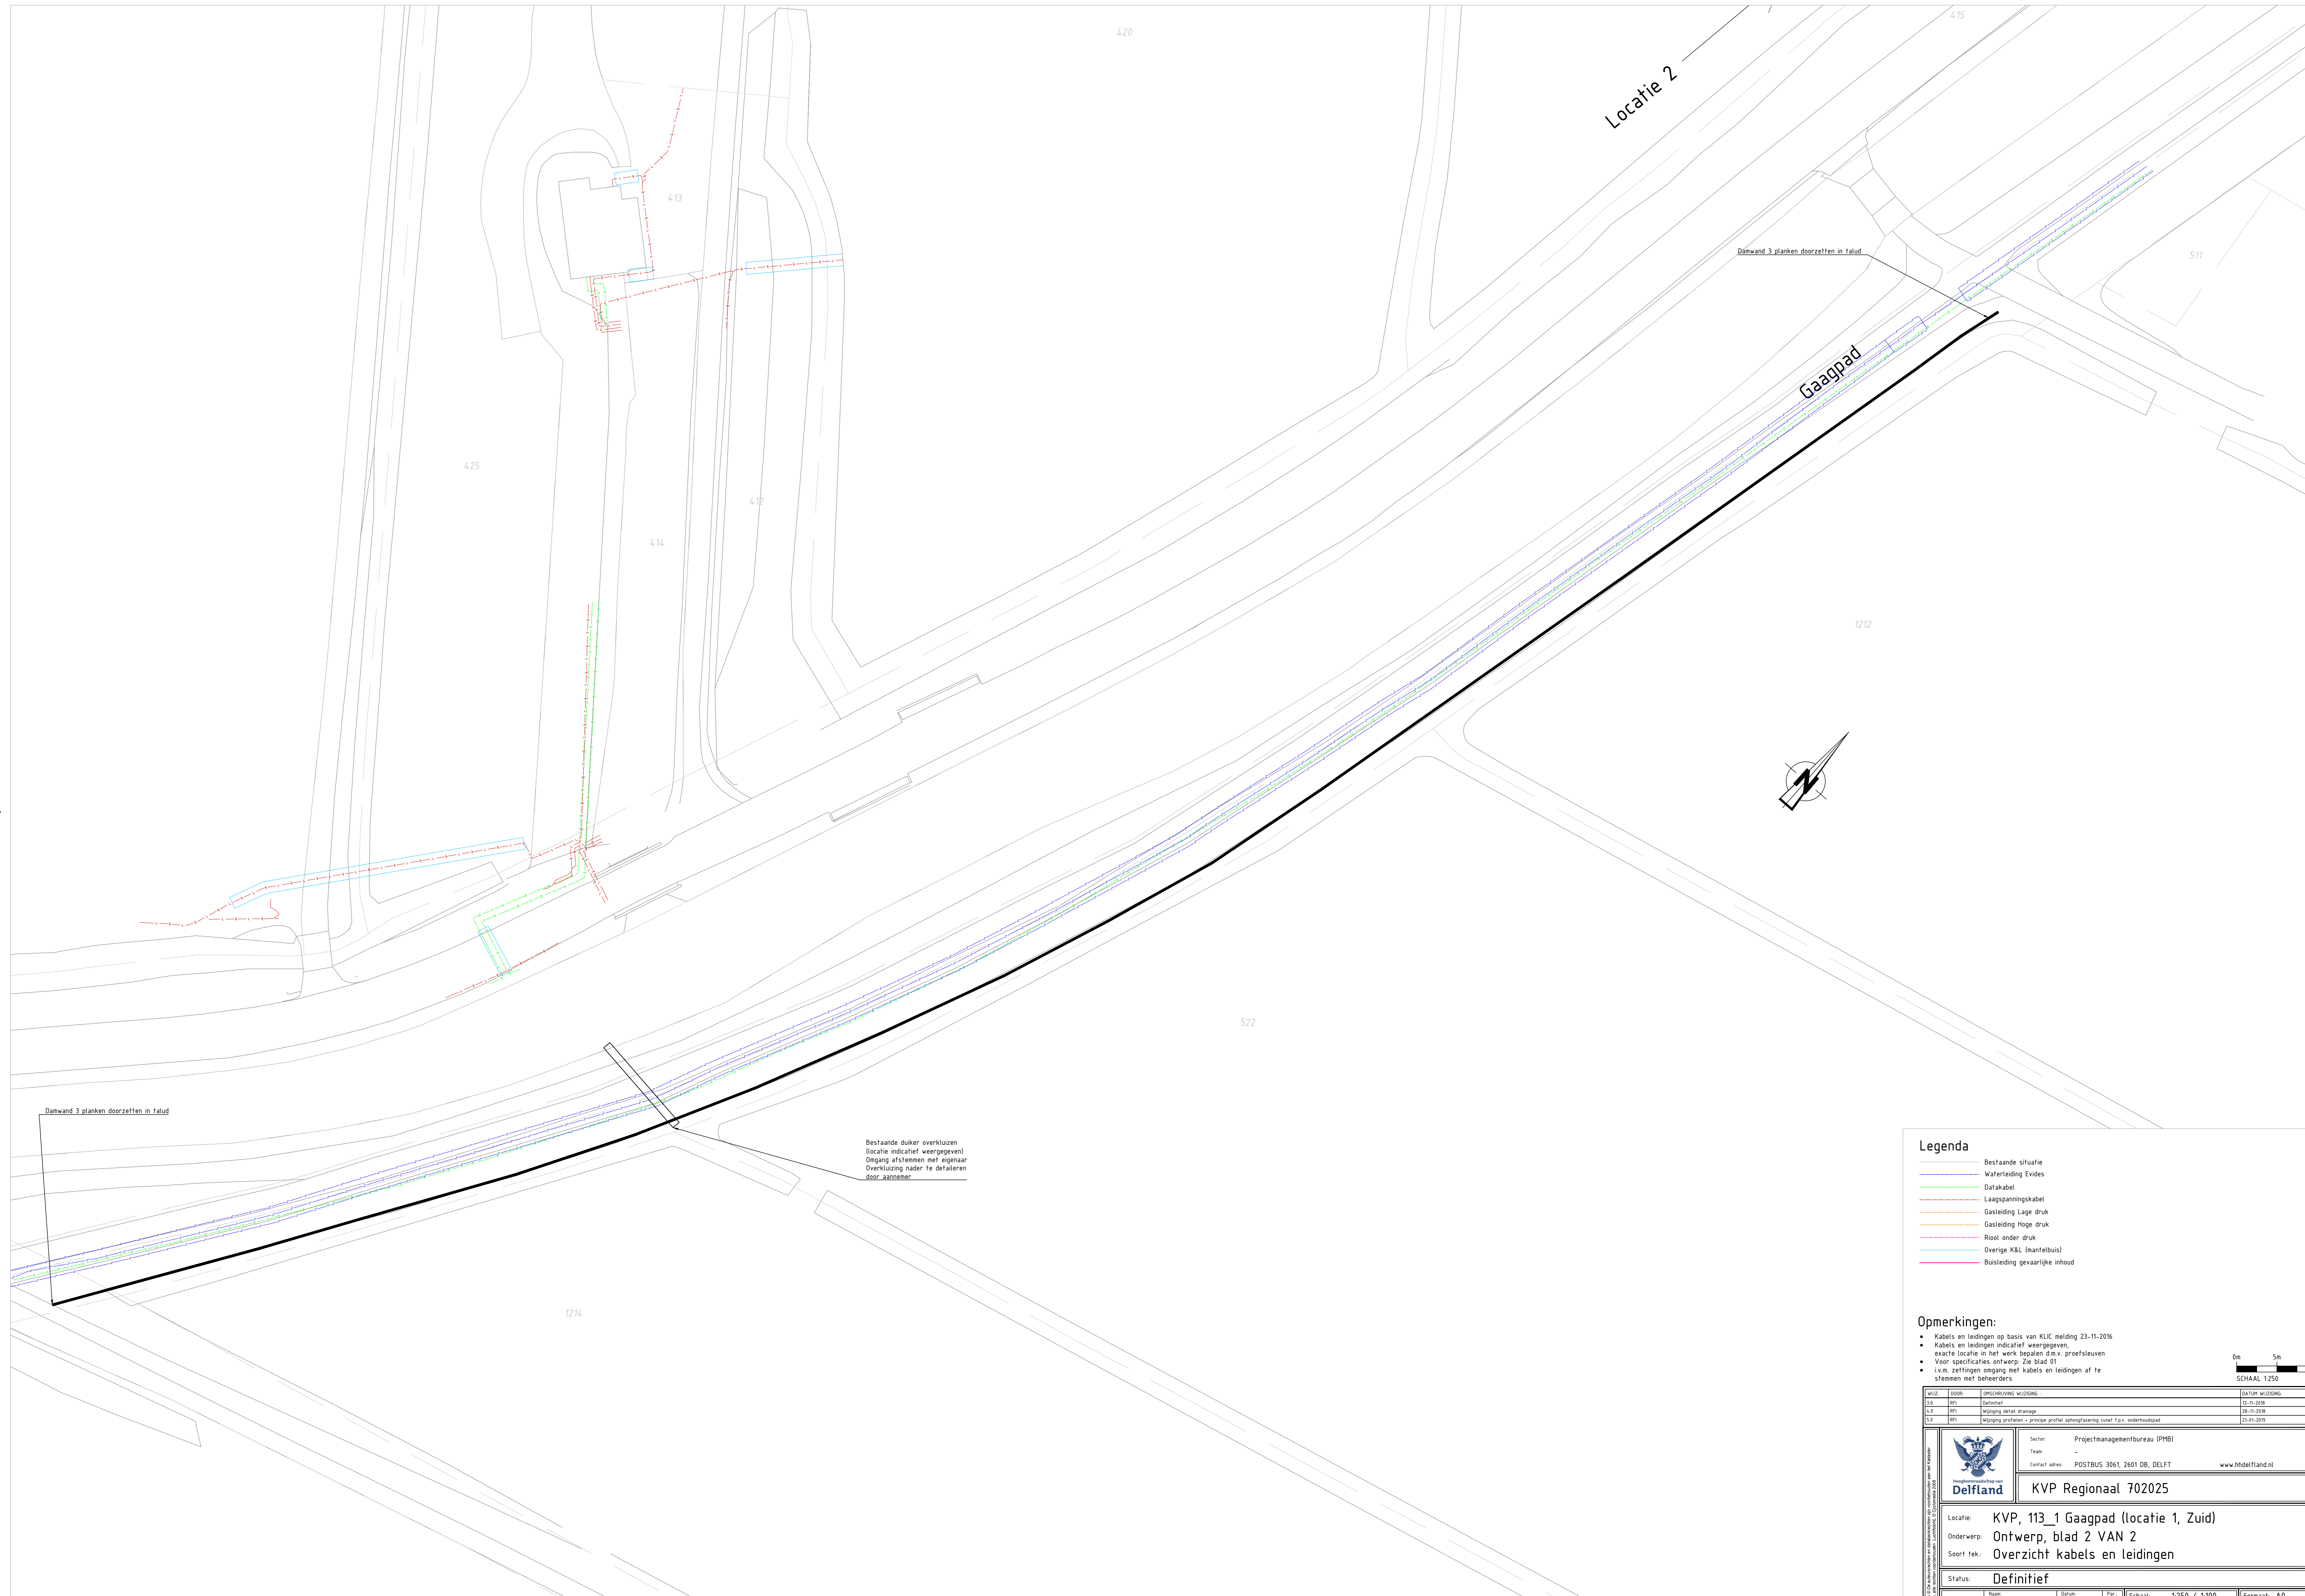

Bovenaanzicht Locatie 1
Schaal 1:250

Legenda

- Bestaande situatie
- Waterleiding Evides
- Datakabel
- Laagspanningskabel
- Gastleiding Lage druk
- Gastleiding Hoge druk
- Riool onder druk
- Overige K&L (manifebus)
- Buisleiding gevaarlijke inhoud

Opmerkingen:

- Kabels en leidingen op basis van KLIC melding 23-11-2016
- Kabels en leidingen indicatief weergegeven, exacte locatie in het werk bepalen d.m.v. proefsterven
- Voor specificaties ontwerp: zie blad 01
- I.v.m. zettingen omgang met kabels en leidingen af te stemmen met beheerders

0m 5m 10m
SCHAAL 1:250

W.O.	DOOR	ONTWERPING WIZIGING	DAKTUM WIZIGING
L.S.	WPI	Wisselplan	18-10-2018
L.S.	WPI	Wisselplan detail drainage	18-10-2018
L.S.	WPI	Wisselplan profielen - principe profiel afdichtingsmaat t.a.v. onderhoudsopad	21-01-2019

Delfland
KVP Regionaal 702025

Locatie: KVP, 113_1 Gaagpad (locatie 1, Zuid)
Onderwerp: Ontwerp, blad 2 VAN 2
Soort tek.: Overzicht kabels en leidingen

Status: Definitief

Naam	Titel	Functie	Schaal:	1:250 / 1:100	Formaat:	A0
Getekend	R. Fijzi	18-10-2018	Contractnr.	-	Prij-nr.	702025
Gecontroleerd	C.T.J.M. Steenbergen	18-10-2018	Contractnr.	-	Prij-nr.	702025
Projectleider	J. Sikema	18-10-2018	Contractnr.	-	Prij-nr.	702025
Beleidsadviseur	H.H. Delfland	05-06-2018	Contractnr.	-	Prij-nr.	702025

K:\Case\702025\01-1201-10_01-100-10-1_01.dwg