



schaal: 1:500

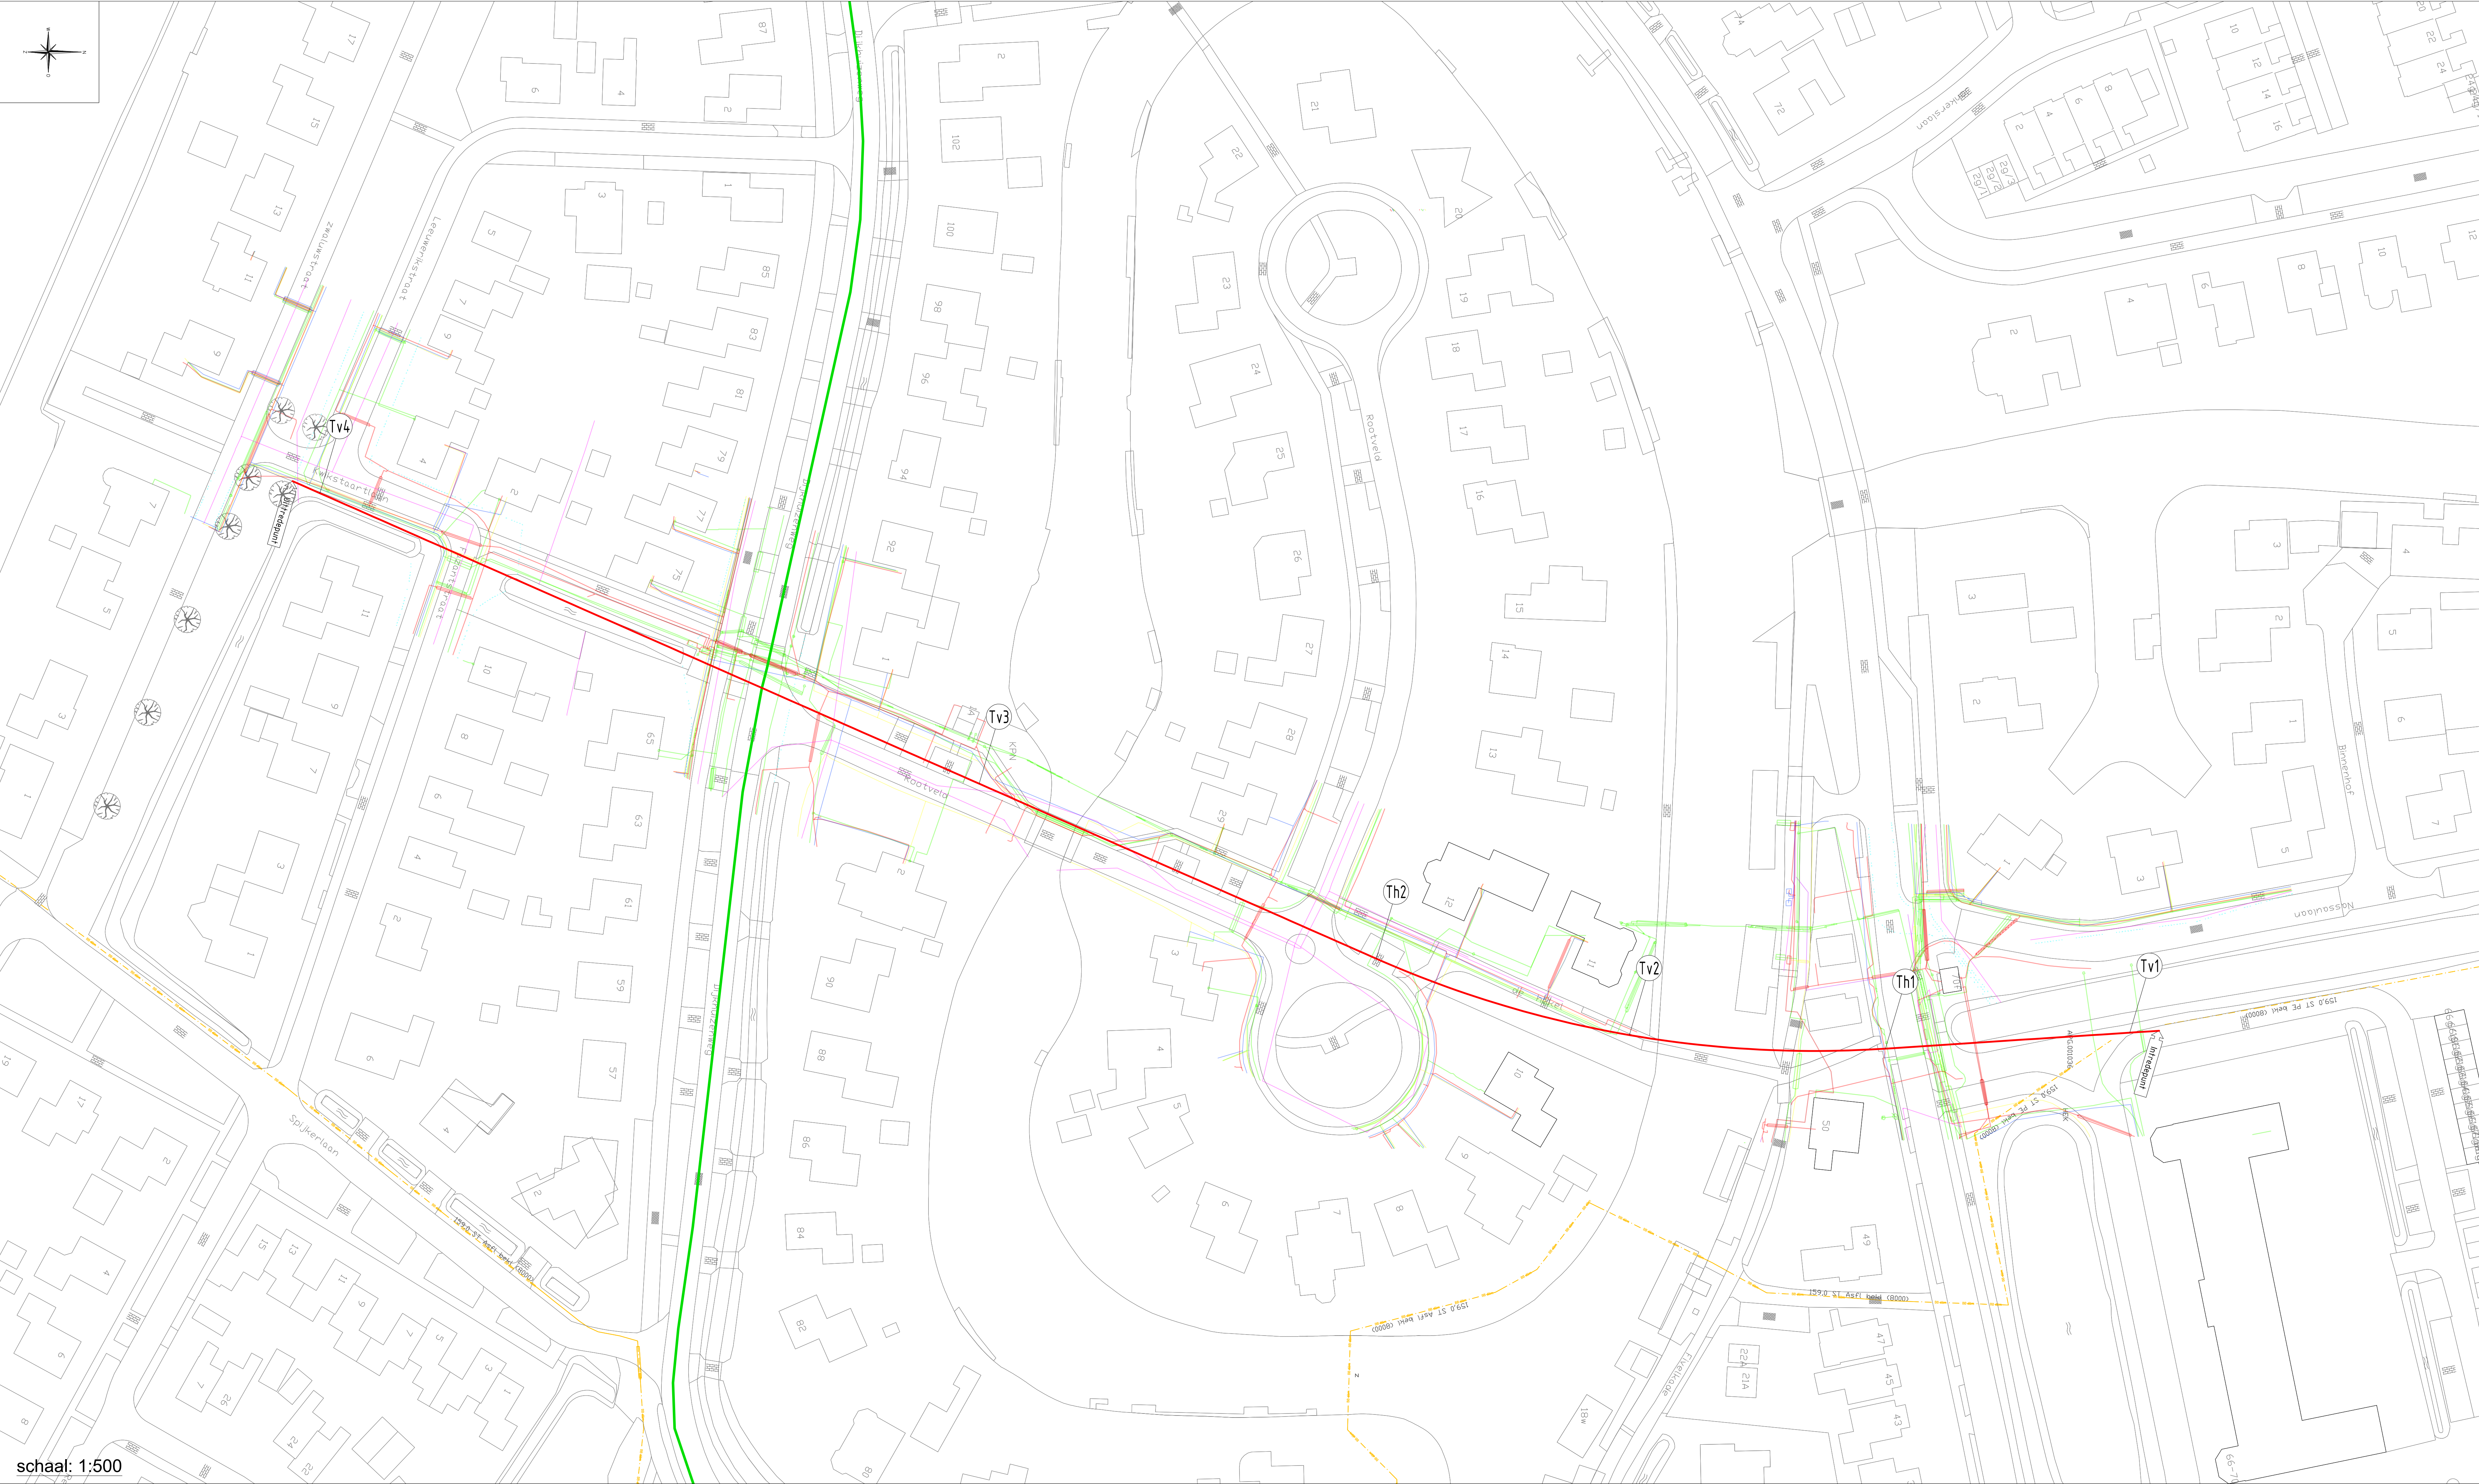

schaal: 1:500

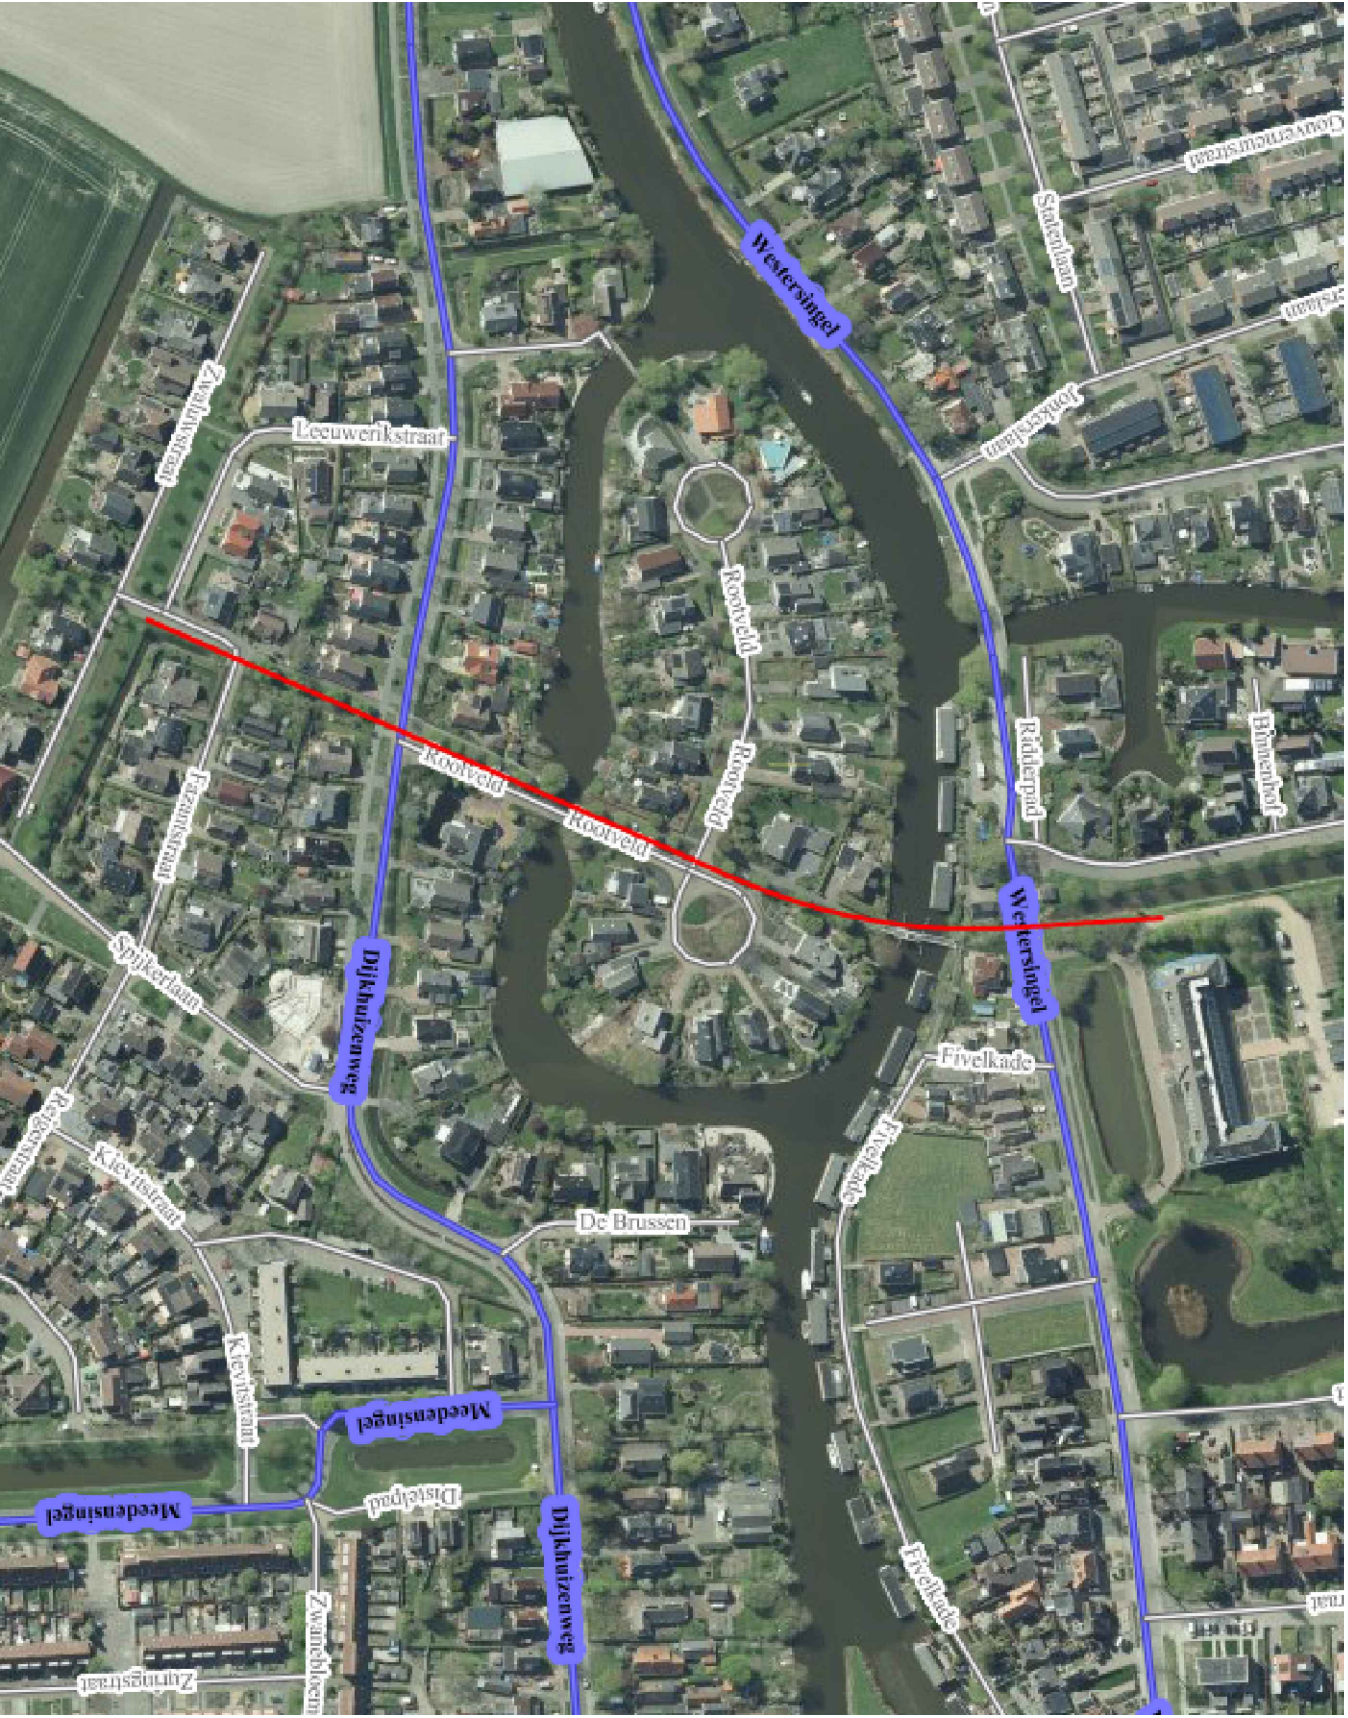

Legenda HDD:

- Boring
- Uitgevoerd boring
- Sondering
- Boring
- Ketting

Legenda KLIC:

- Gasteking lage druk
- Gasteking hoge druk
- Classie
- Datatelecom
- Laagspanning/Openbare verlichting
- Middenspanning
- Hoopspanning
- Waterleiding
- Rolering vrijval
- Rolering onder druk
- Overig/Duiker

Geoproteerde kabels en leidingen zijn afkomstig uit KLIC/Orientatie metingen 190018758.

Ligging van de kabels en leidingen zijn indicatief weergegeven en kunnen mogelijk inkomend zijn. Aan deze gegevens kunnen geen rechten worden ontleend. De grondtoestand is ten alle tijden verantwoordelijk voor eventuele schade aan kabels en leidingen.

De digitale ondergrond is ontvangen van opdrachtgever (000030132494.dwg) en is op basis van RD-stelsel.

Table: Tabel Lagerpunten Boring 190009

№	X	Y	Z (m)
1	450000.00	450000.00	450.00
2	450000.00	450000.00	450.00
Diameter nummer 6250
1x3168871 l.b.v. gas hoge druk
Borehole vullen met grout

Detail nummer
1:10

REV.	NR.	OMSCHRIJVING	DATUM
0	Ontwerp		8-4-19

MEETSISTEEM
GBT 170 (Gyo)

OPDRACHTGEVER
Enexis

PROJECTNUMMER
000030132494

VERGUNNINGHOUDER
H. W. Otter

TEKENAAR
G. P. P. P.

PROJECTLEIDER
H. W. Otter

VERGUNNINGNUMMER
190009-1-0.1

STATUS
Ontwerp

SCHAAL
1:500

FORMAAT
A0

BLAD IN BLADEN
1 in 1

PROJECTLEIDER
H. W. Otter

VERGUNNINGNUMMER
190009-1-0.1

De Giek 21
9206 AS DRACHTEN
tel. 0512-562000
fax 0512-523639