


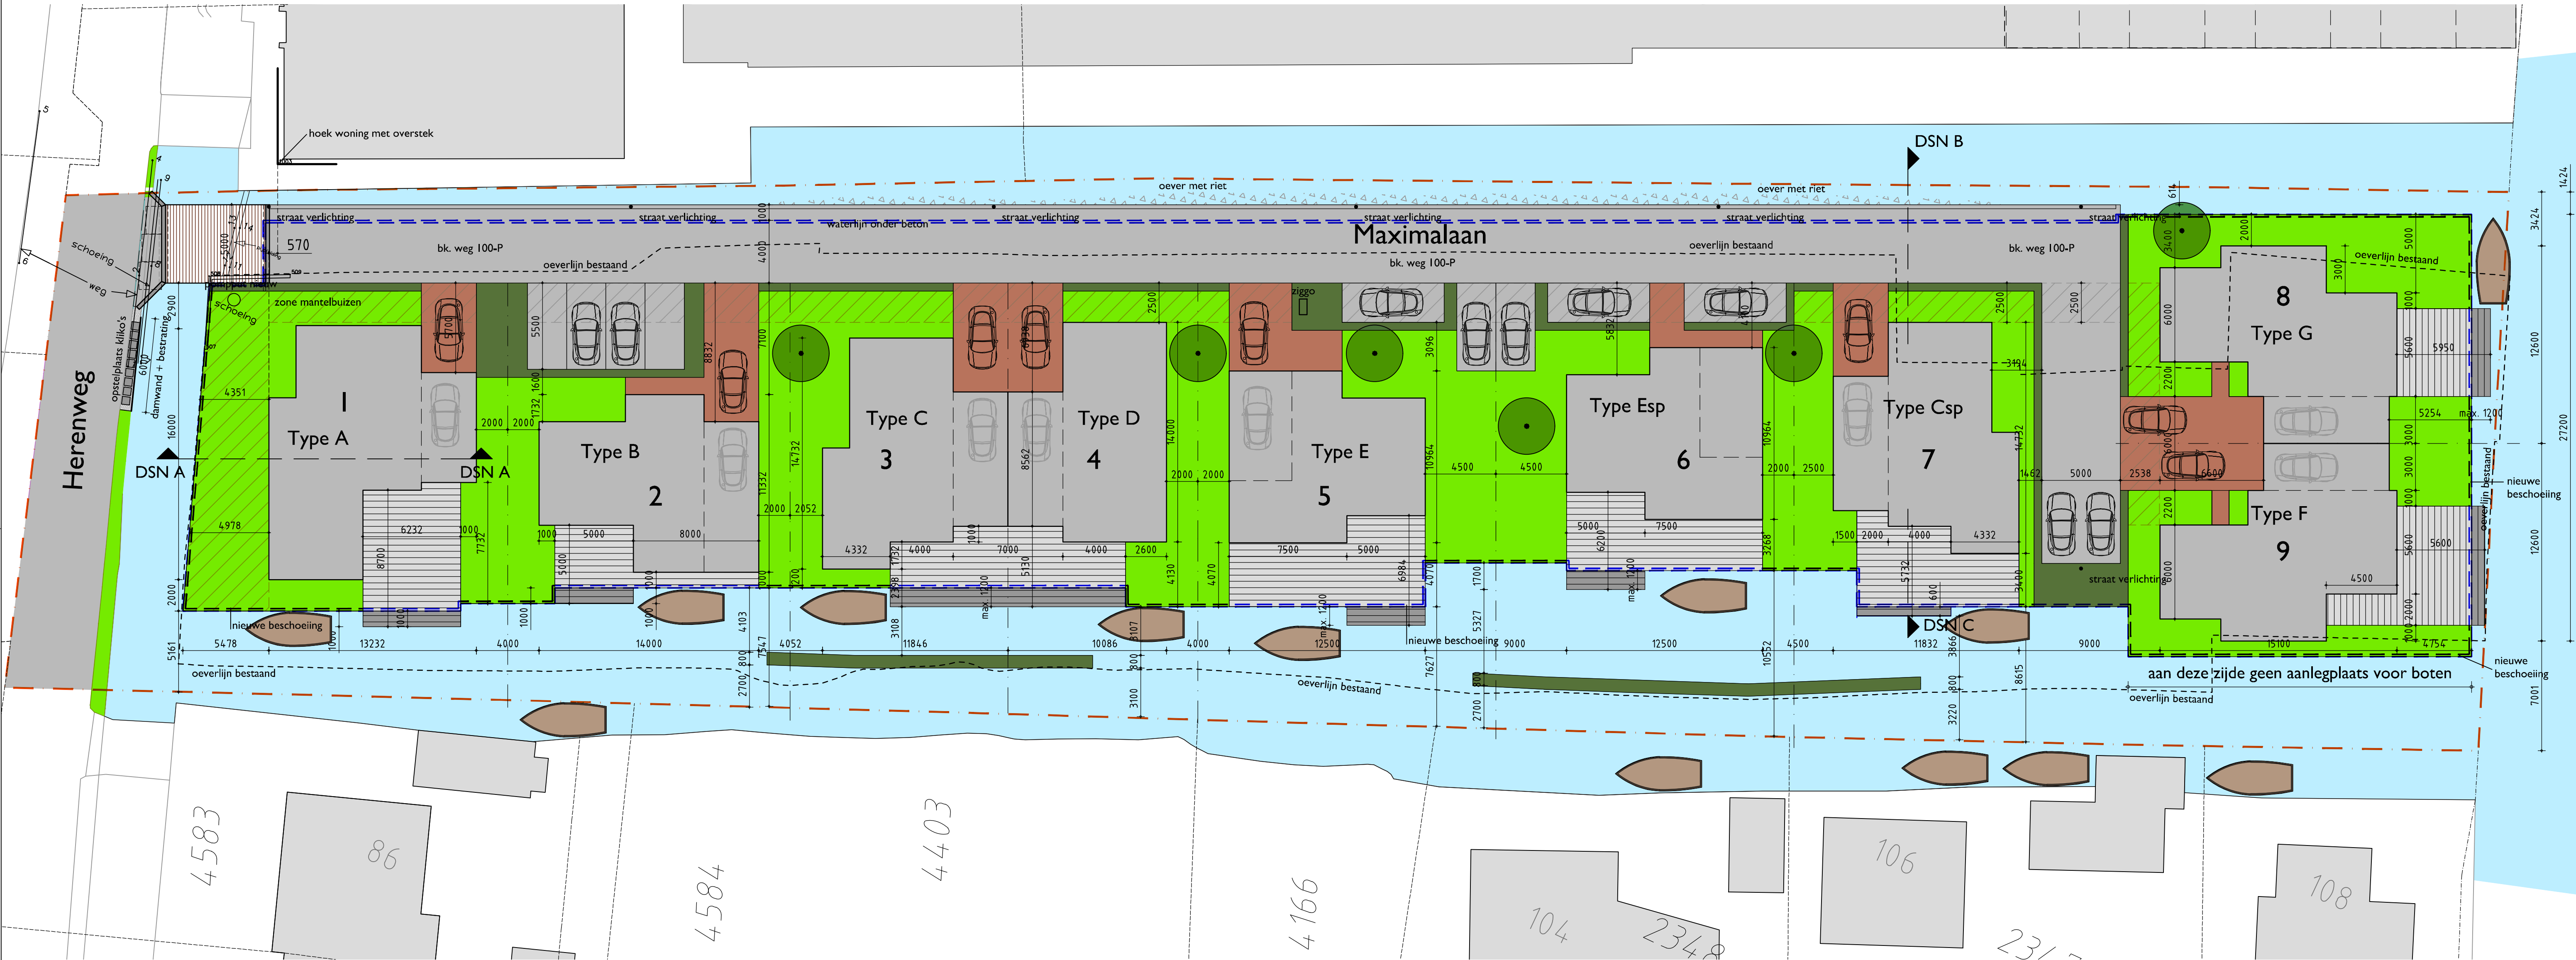

Renvooi

- kadastrale erfgrans
- - - - - oeverlijn bestaand (gemeentelijke basiskaart)
- ==== nieuw te maken beschoeiing
- te realiseren steiger
- te realiseren tuinvlonder
- zone tbv nutsvoorzieningen
- indicatieve ligplaats boot (afm. 2200x5500mm)

Veenweg 149 3641 SJ Mijdrecht		Projectnummer 2012078 Ontwikkeling perceel Herenweg 112 Vinkeveen		Datum 14-6-2019
t: 0297 239 259		Opdrachtgever Ontwikkelings Maatschappij Buitenvelde	Formaat A4	
info@hvw.vanderlaan.nl www.hvw.vanderlaan.nl		Omschrijving Situatie + beschoeiing/vlonders	Schaal 1:200	
		Fase / Status DO - Voorlopig	Getekend ARI	
				Wijzigingsdatum A 19-6-2019
				Tekeningnummer 000bs