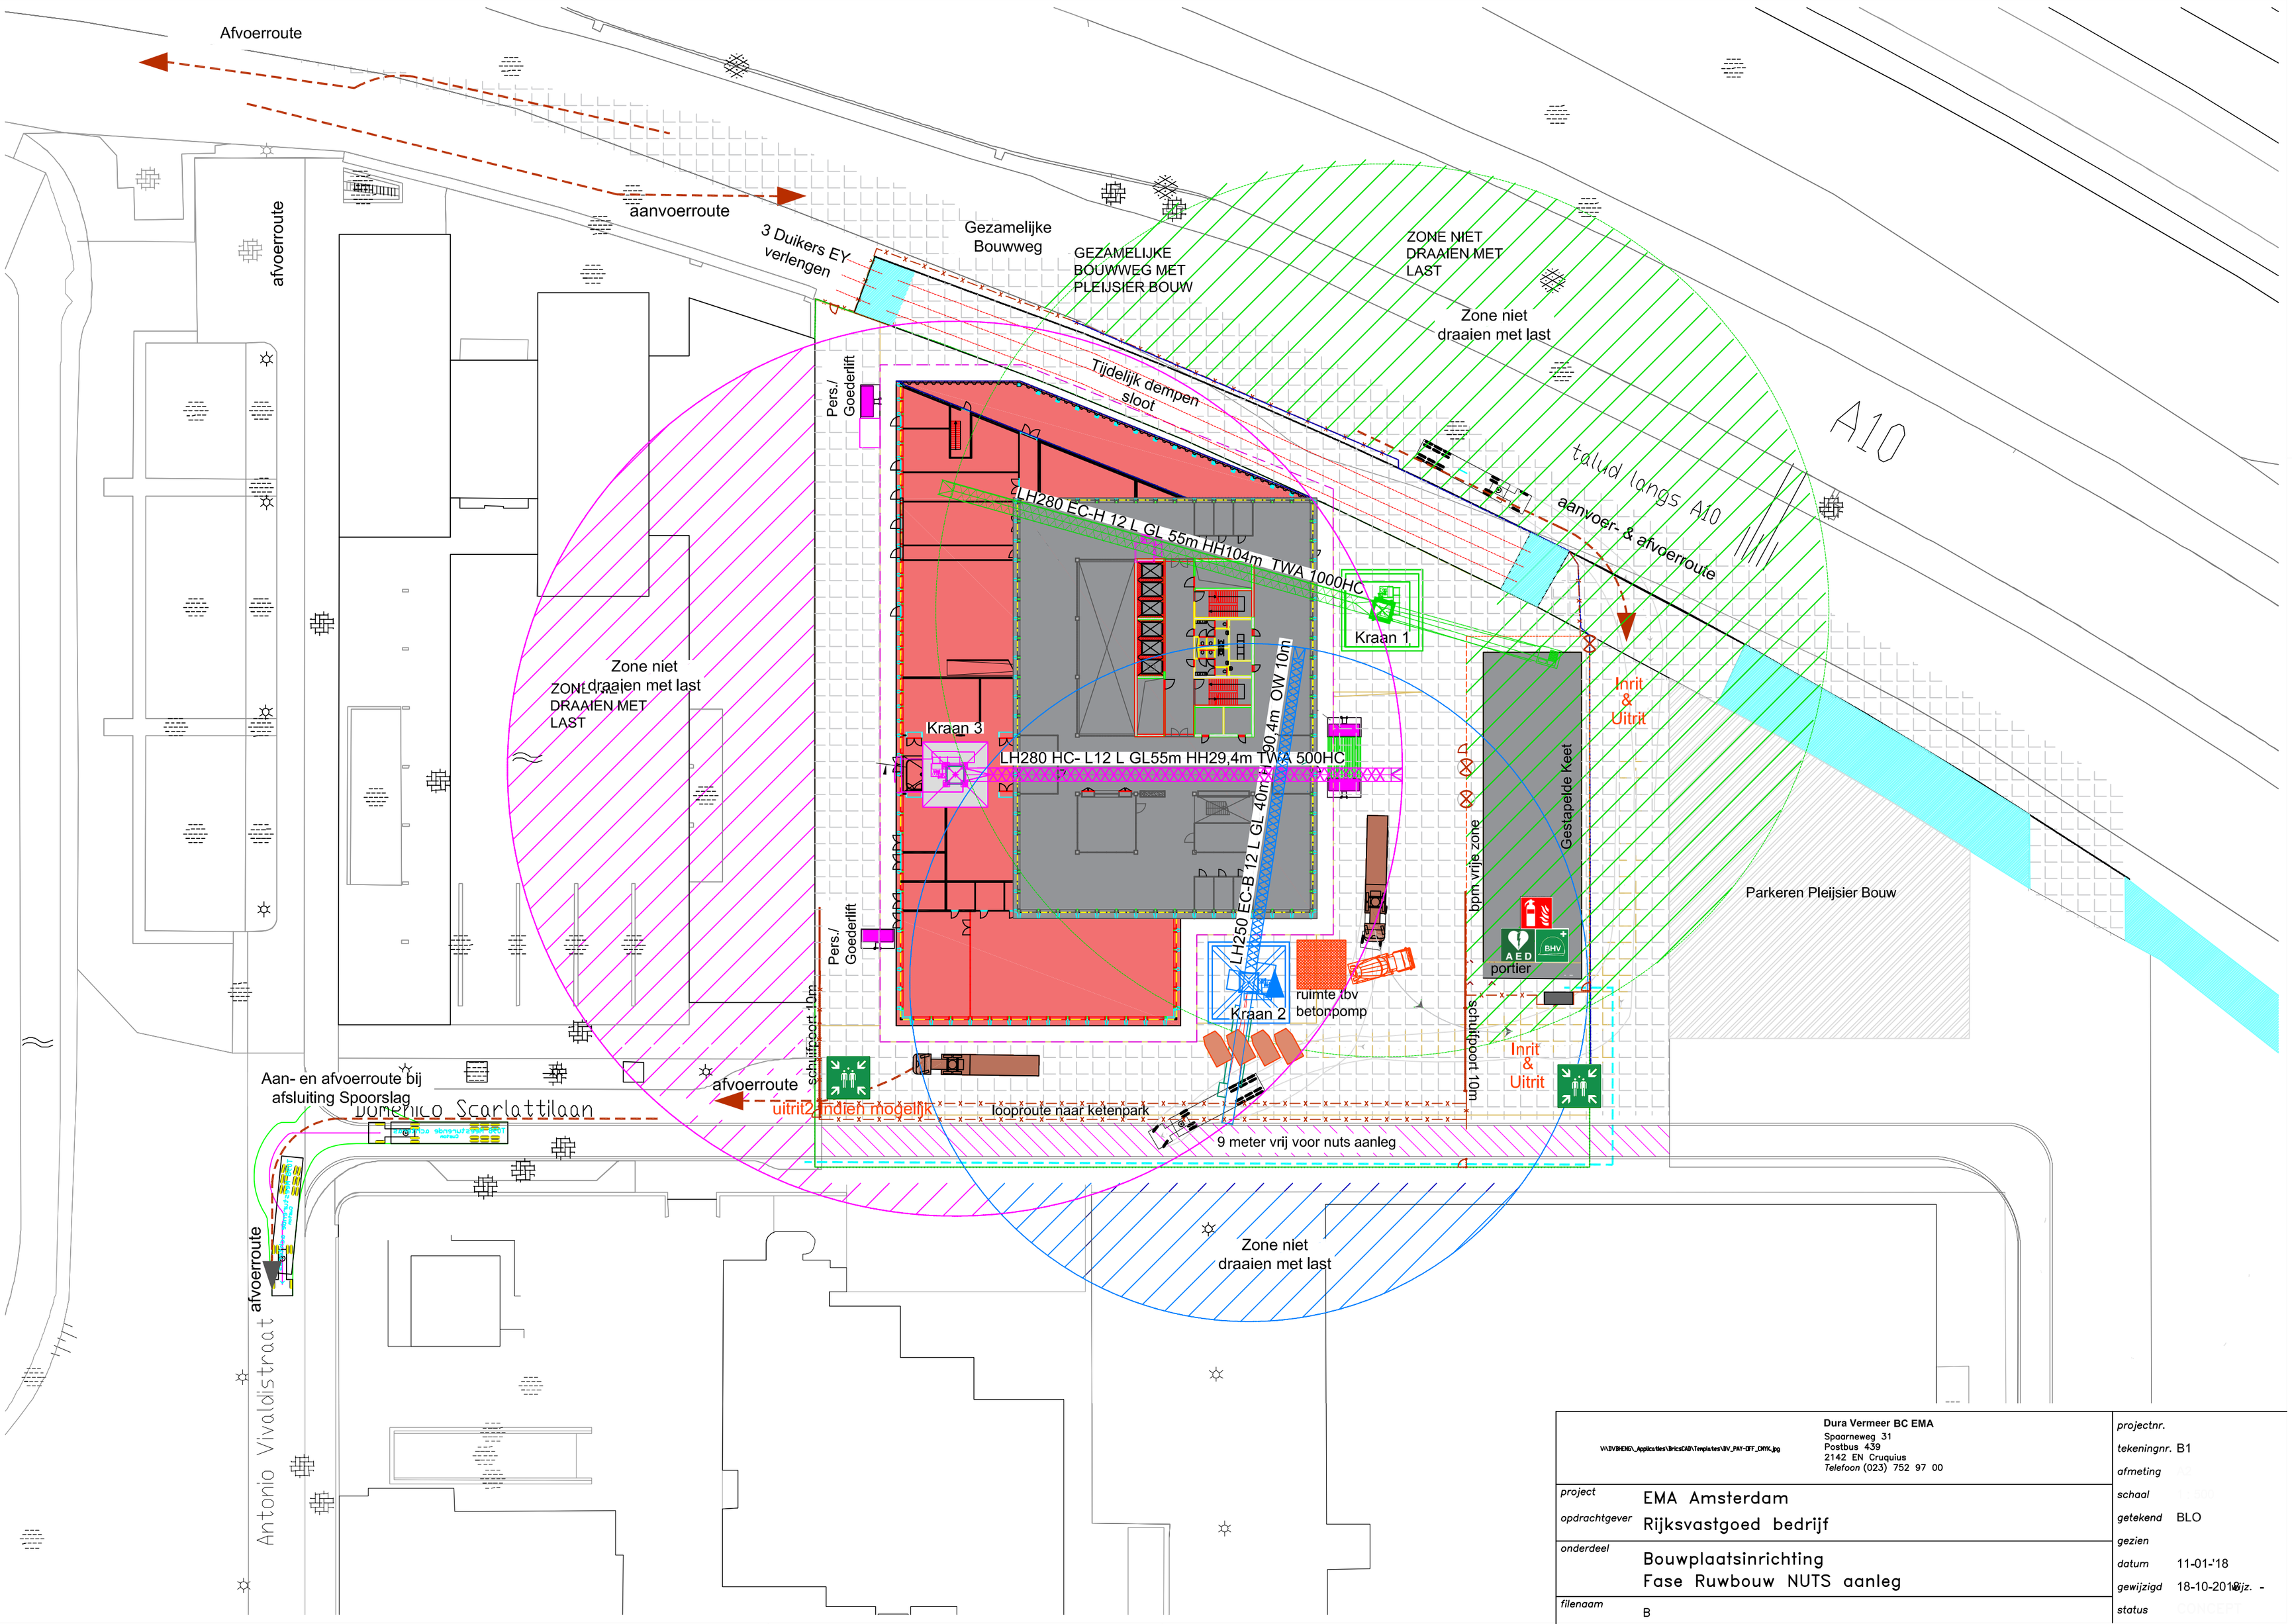

V:\BVBHENG_Applicaties\BricsCAD\Templates\BV_PAY-OFF_ONYX.jpg	Dura Vermeer BC EMA Spaarneweg 31 Postbus 439 2142 EN Cruquius Telefoon (023) 752 97 00	projectnr.	
		tekeningnr.	B1
		afmeting	
project	EMA Amsterdam	schaal	
opdrachtgever	Rijksvastgoed bedrijf	getekend	BLO
		gezien	
onderdeel	Bouwplaatsinrichting Fase Ruwbouw NUTS aanleg	datum	11-01-'18
		gewijzigd	18-10-2018 bijz. -
filenaam	B	status	