



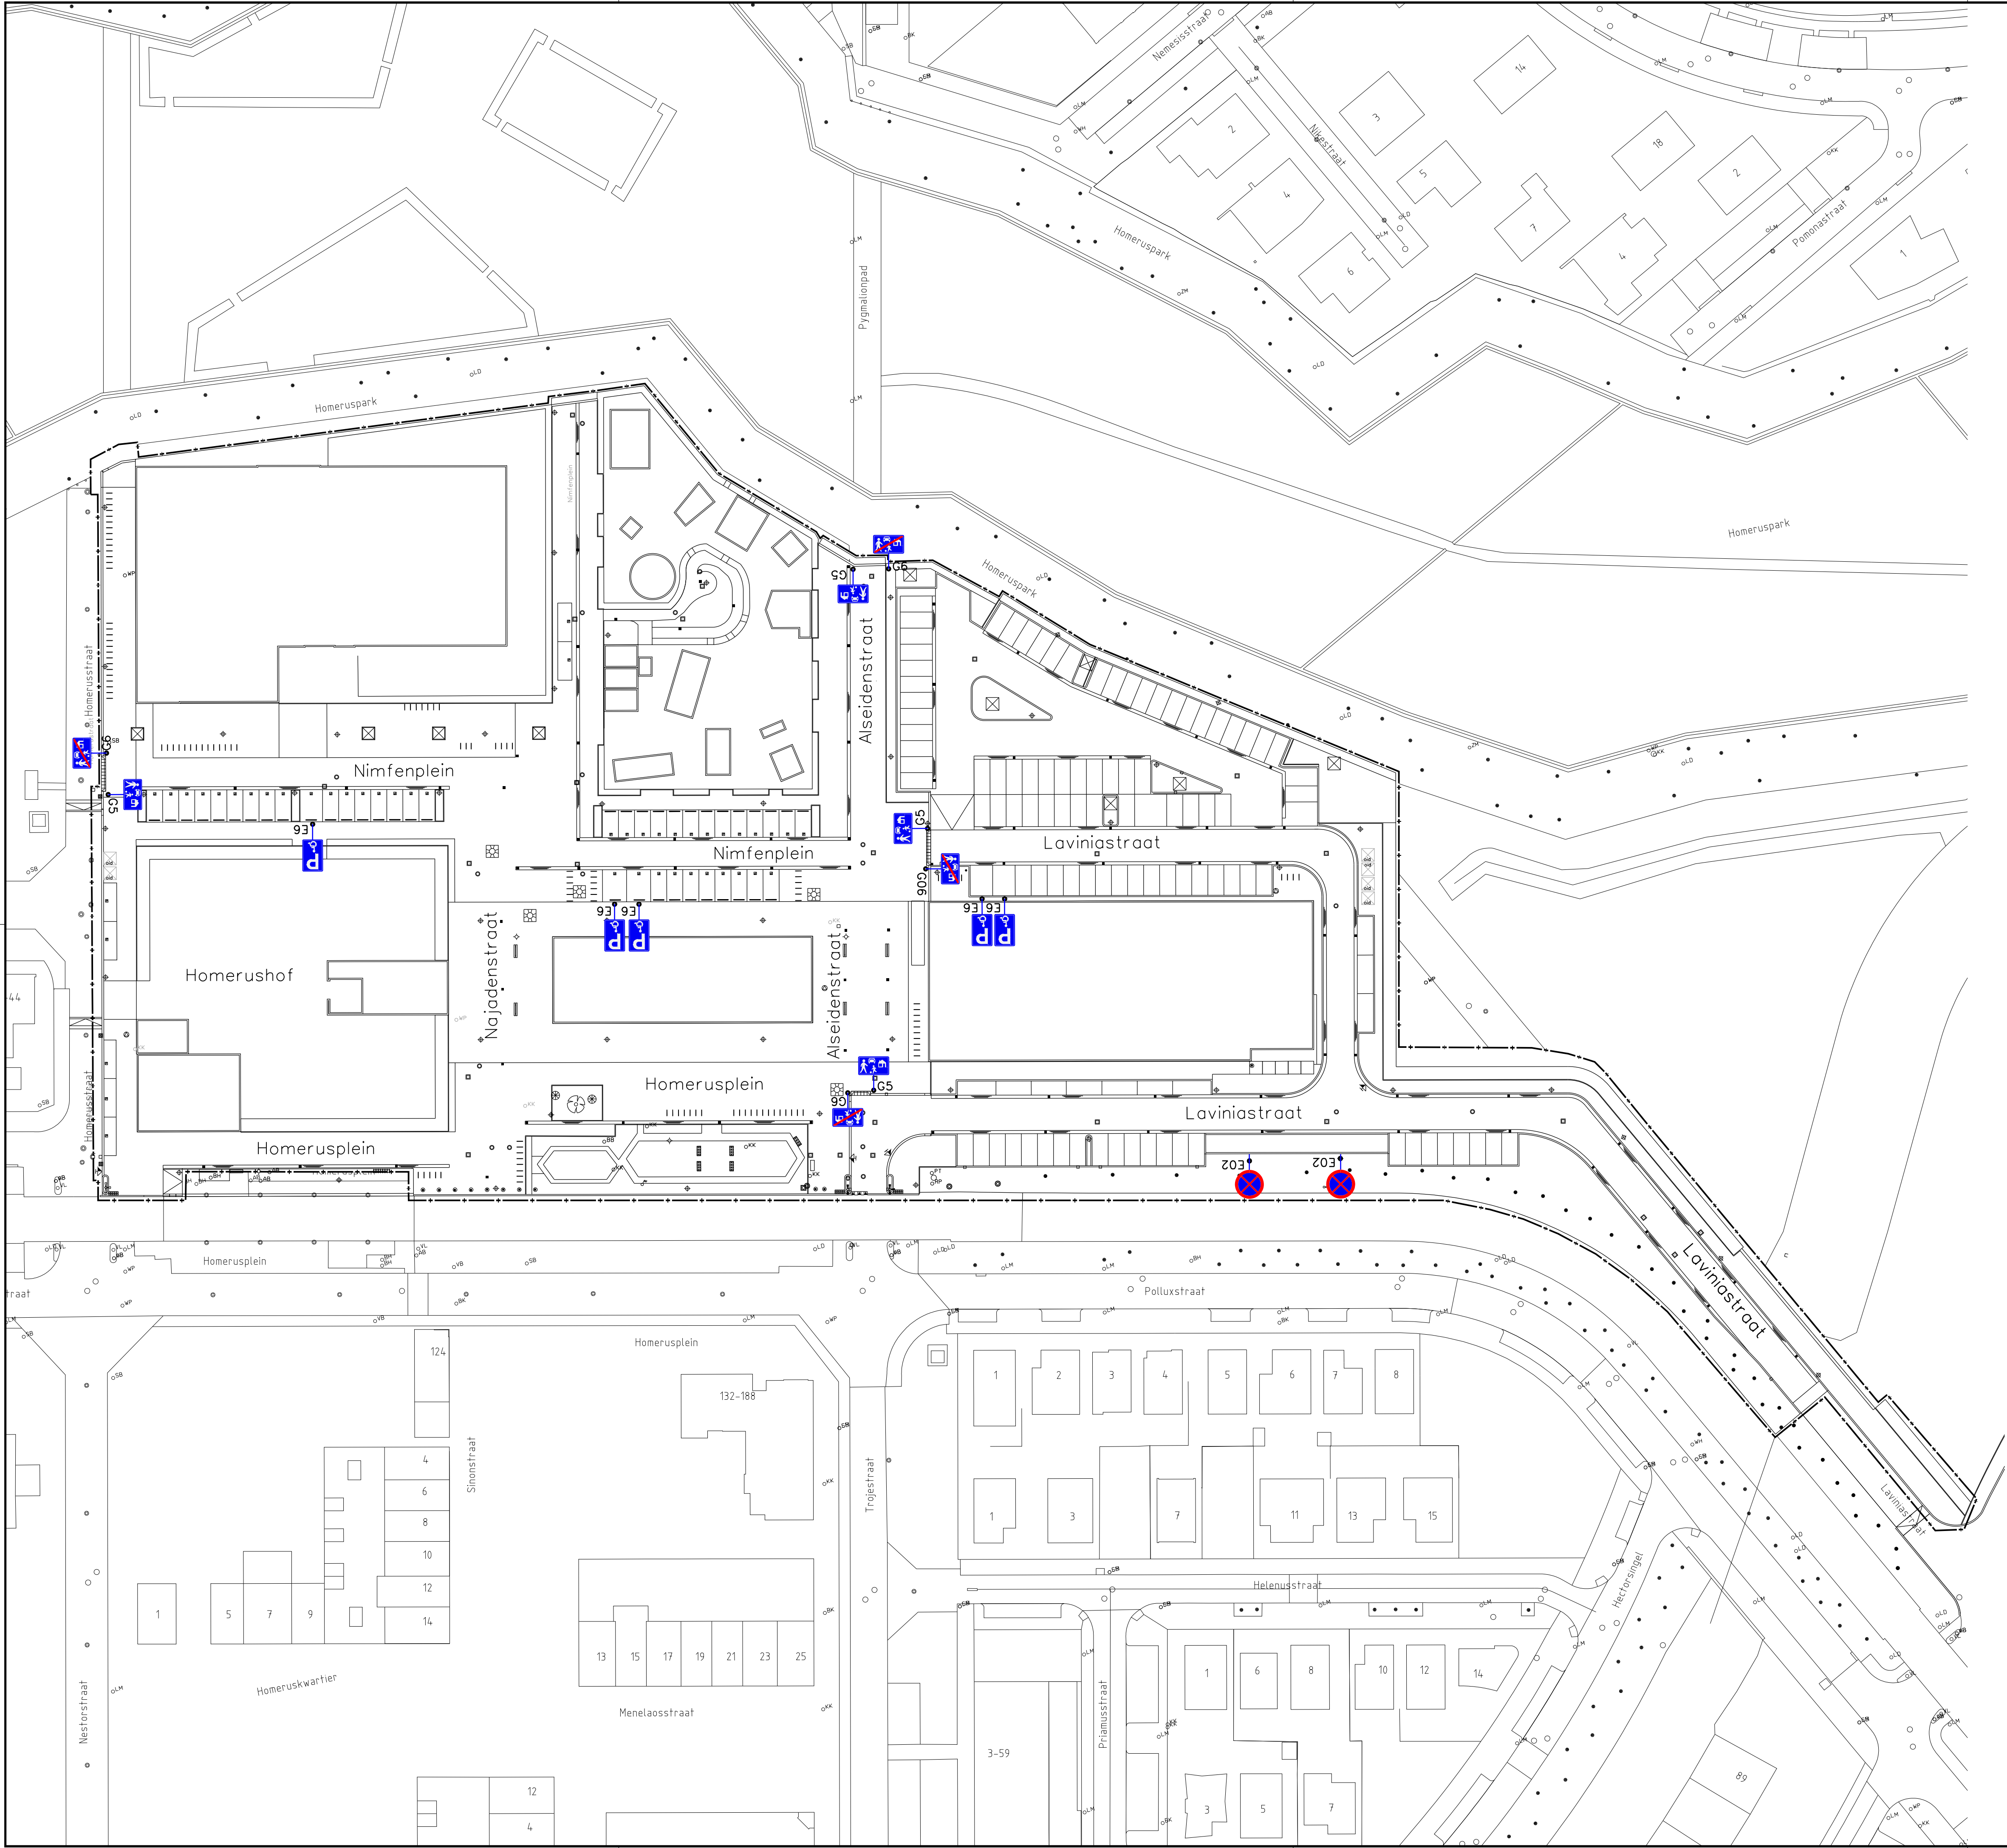

Maten in meters, tenzij anders vermeld
Materiaalmaten in mm, tenzij anders vermeld
Peilmaten in meters t.o.v. N.A.P., tenzij anders vermeld
Diameters in mm, tenzij anders vermeld

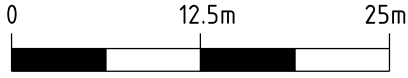

Gemeente Almere



postbus 200

1300 AE ALMERE

tel. 14 036

STADSRUIMTE

Projectmanagement en Contractvoorbereiding

Project:

Terreinafwerking Homeruskwartier centrum
in gebied 4F3 te Almere Stad

Onderdeel:

Bordenplan

Tekenaar: D.v.W.	Besteksnummer: GON-40-19-058-T01	Fase: BESTEKT.	Schaal: 1:500
Projectmanager: M. Yacoubi	Documentnr: 4019058T01-07	Formaat: A0-841x1680	Bladnummer: 07
Status: 2e CONCEPT	Datum: 30-01-2019	Wijziging: n.v.t.	Aantal bladen: 7

Besandsnaam: TA 4F3 Homeruskwartier Centrum.dgn

