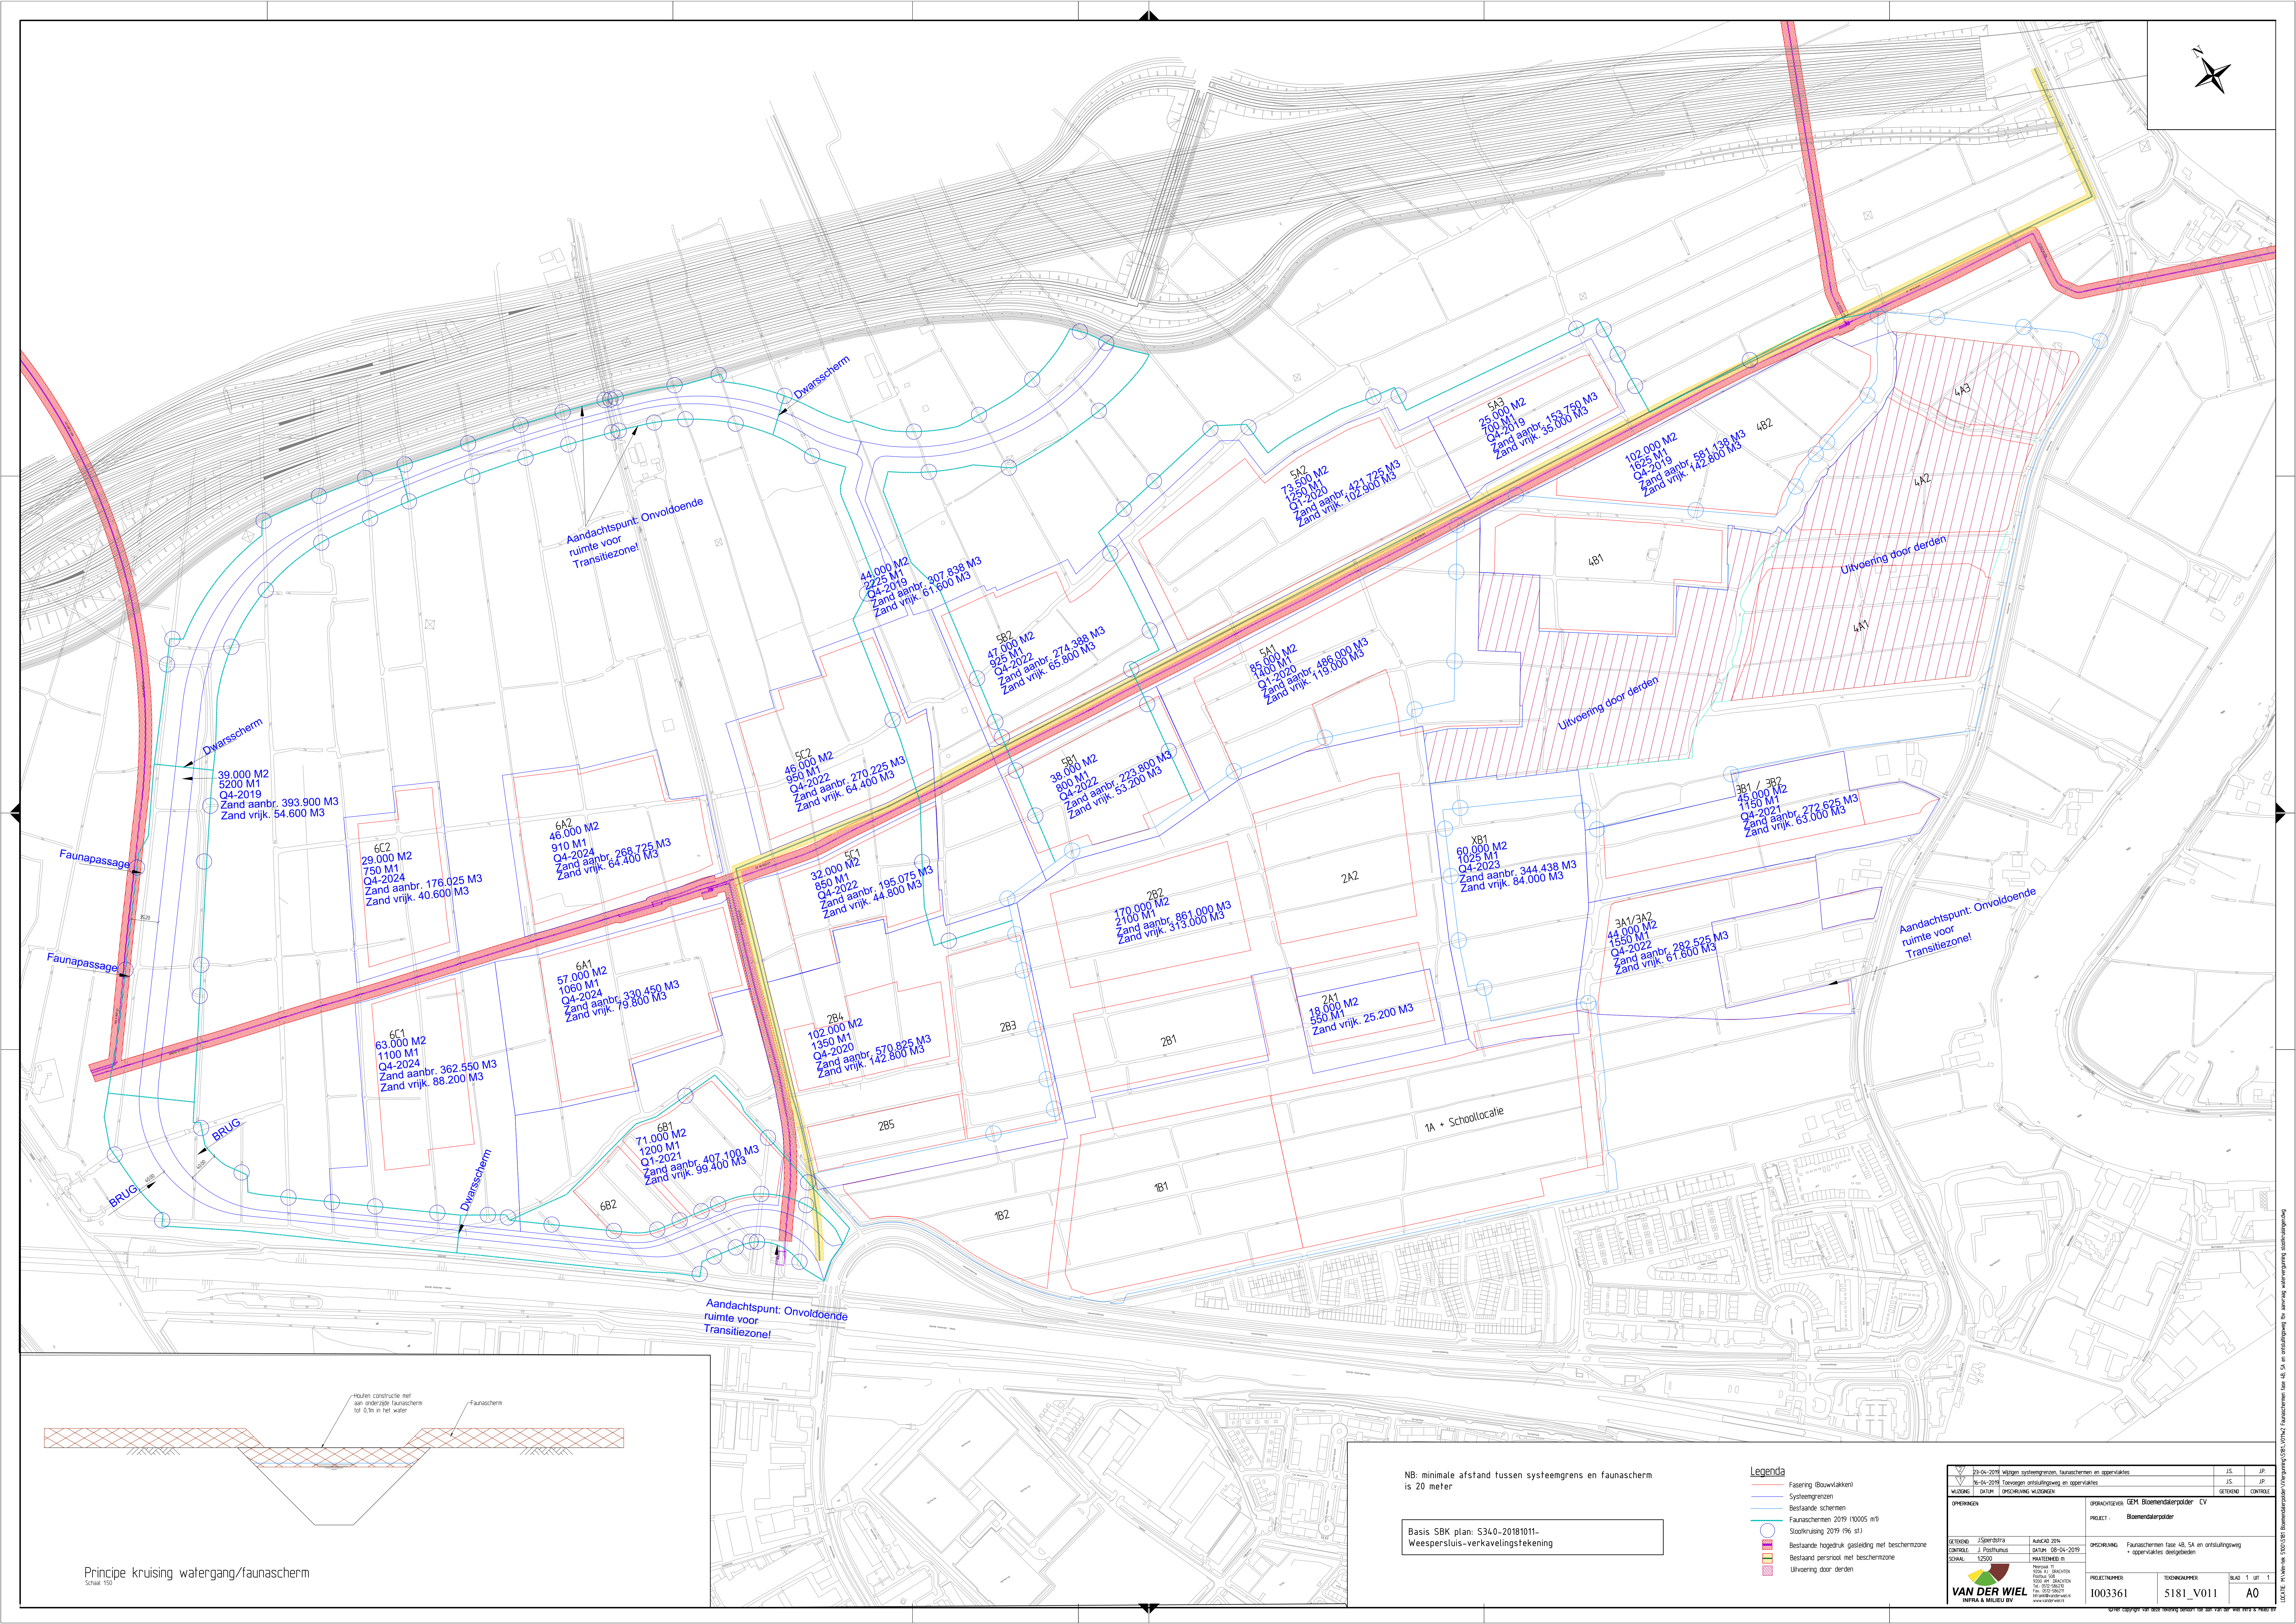


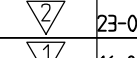
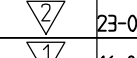


Aandachtspunt: Onvoldoende ruimte voor Transitiezone!

NB: minimale afstand tussen systeemgrens en faunaschermb
is 20 meter

Legenda

- Legende
- Fasering (Bouwvlakken)
 - Systeemgrenzen
 - Bestaande schermen
 - Faunaschermen 2019 (10005 mtl)
 - Slootkruising 2019 (96 st.)
 - Bestaande hogedruk gasleiding met beschermzone
 - Bestaand persnoot met beschermzone
 - Uitvoering door derden

		10033361		5181_V011	A0

Principe kruising watergang/faunascherm


[illegible]