

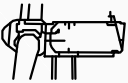
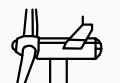


Mogelijke contouren gondel	
	

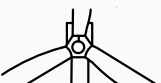

Aanzicht Windturbine
Windturbines C.RO Vlissingen Oost

Get.: MW	Datum: 07-06-2019
Formaat: A4	Schaal: 1:1000
Tekeningnummer: 19048- 01	

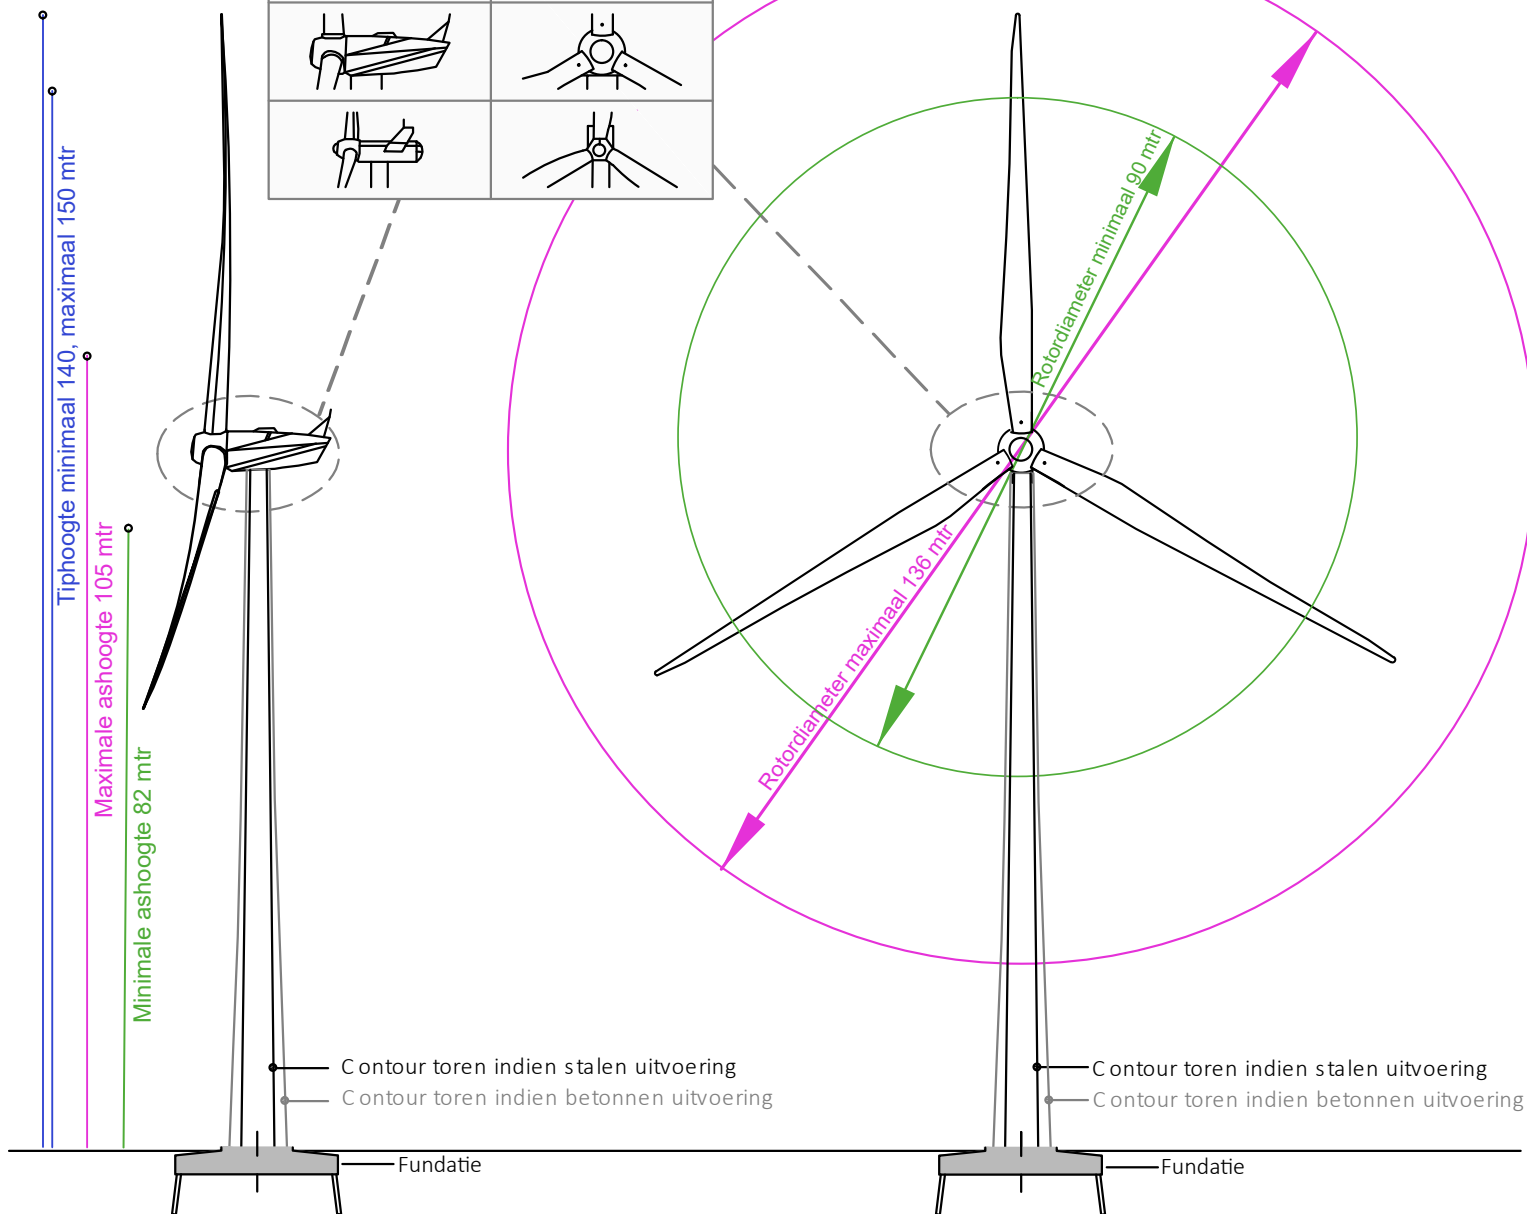

Bosch & van Rijn
experts in renewable energy

Groenmarktstraat 56
3521 AV Utrecht
info@boschenvanrijn.nl
www.boschenvanrijn.nl