
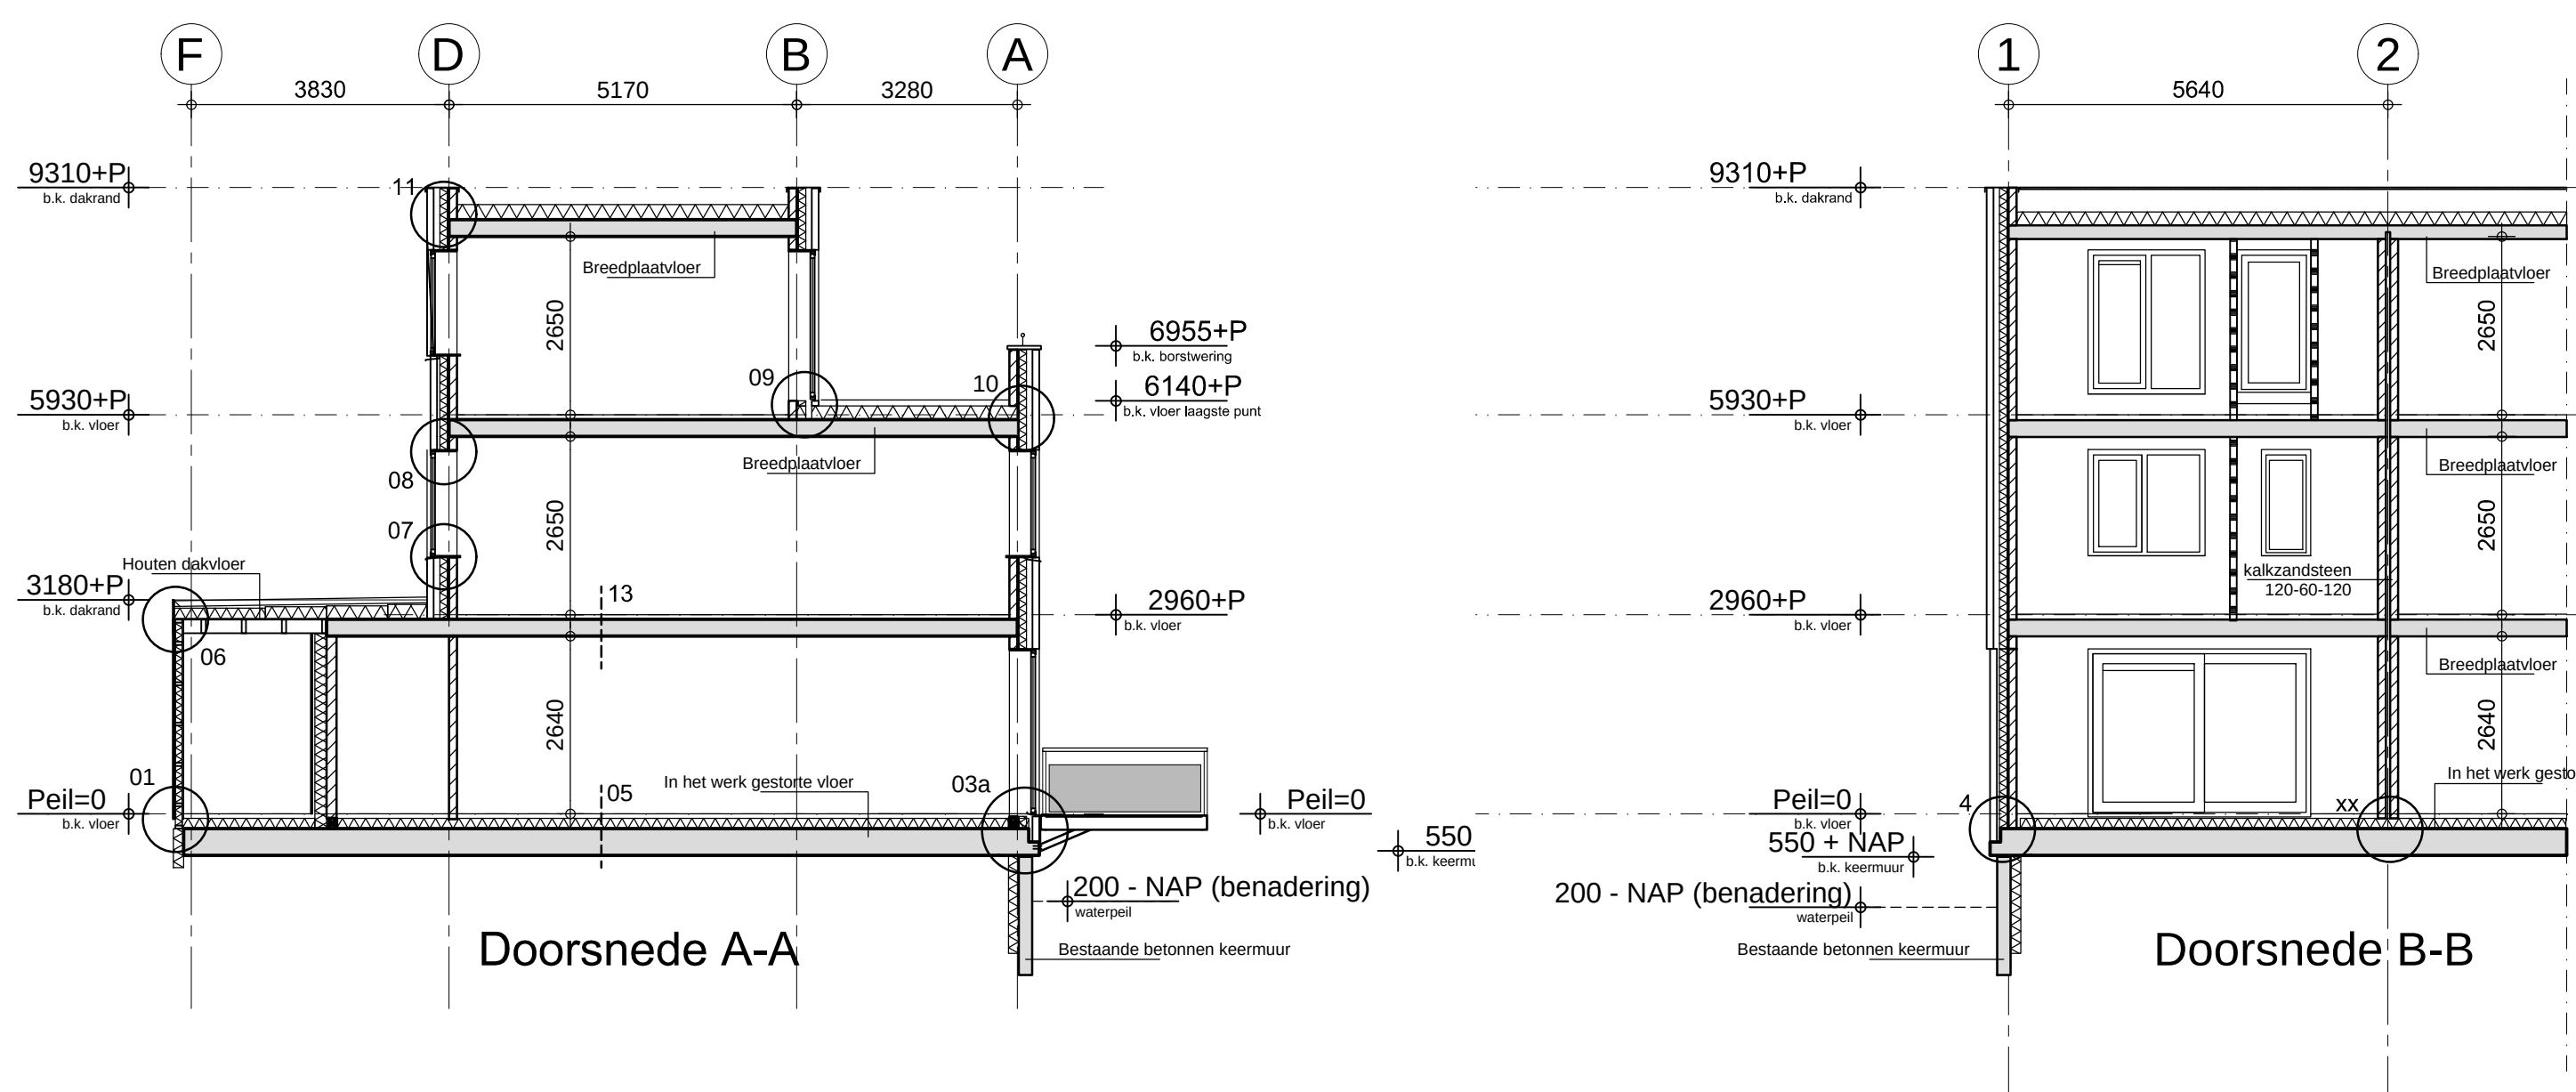
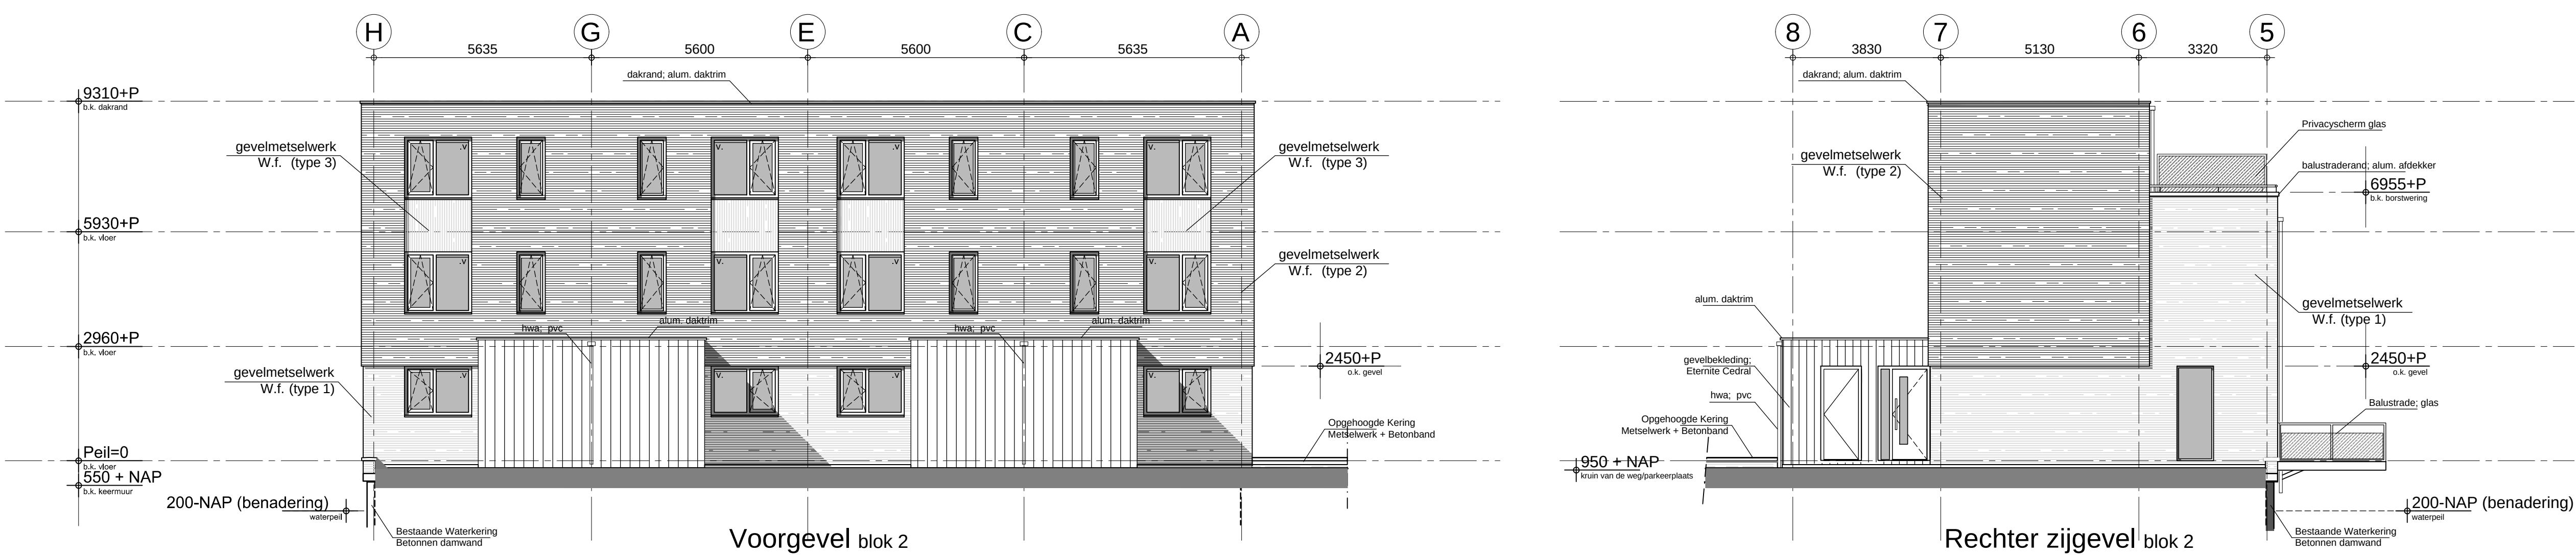
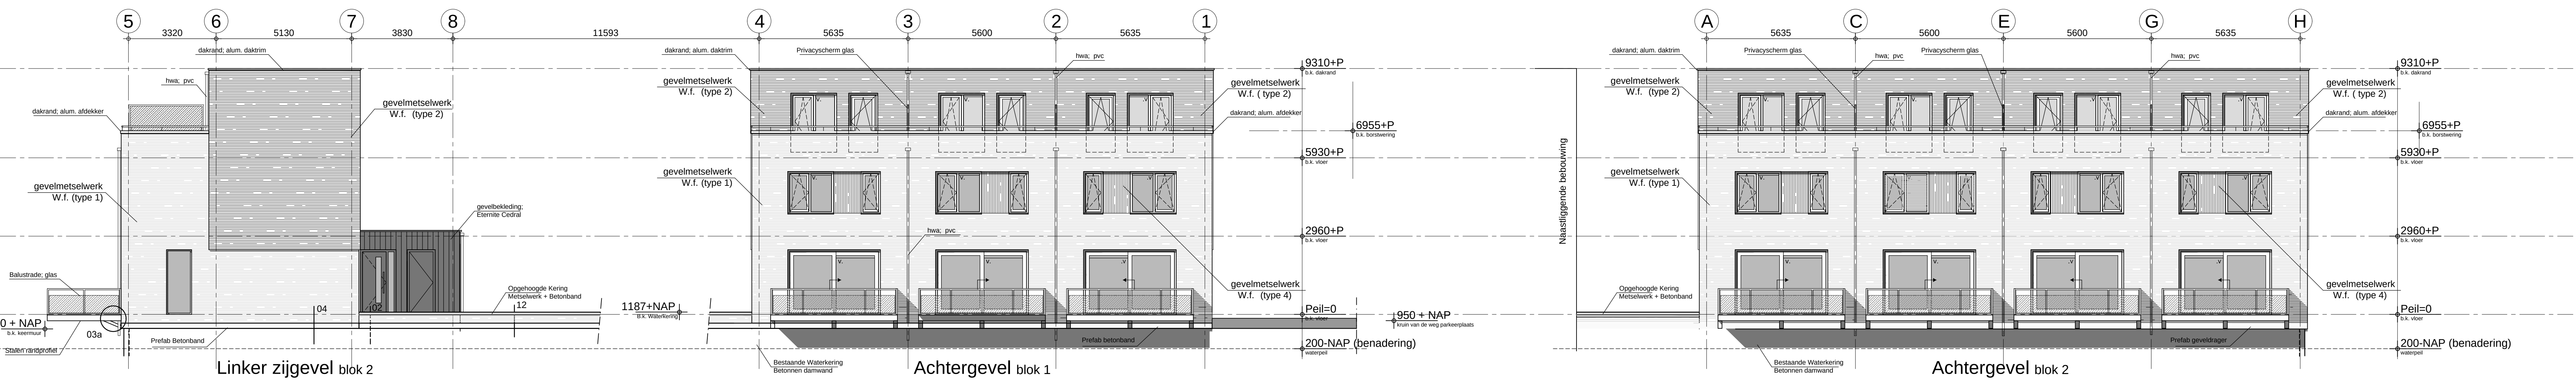


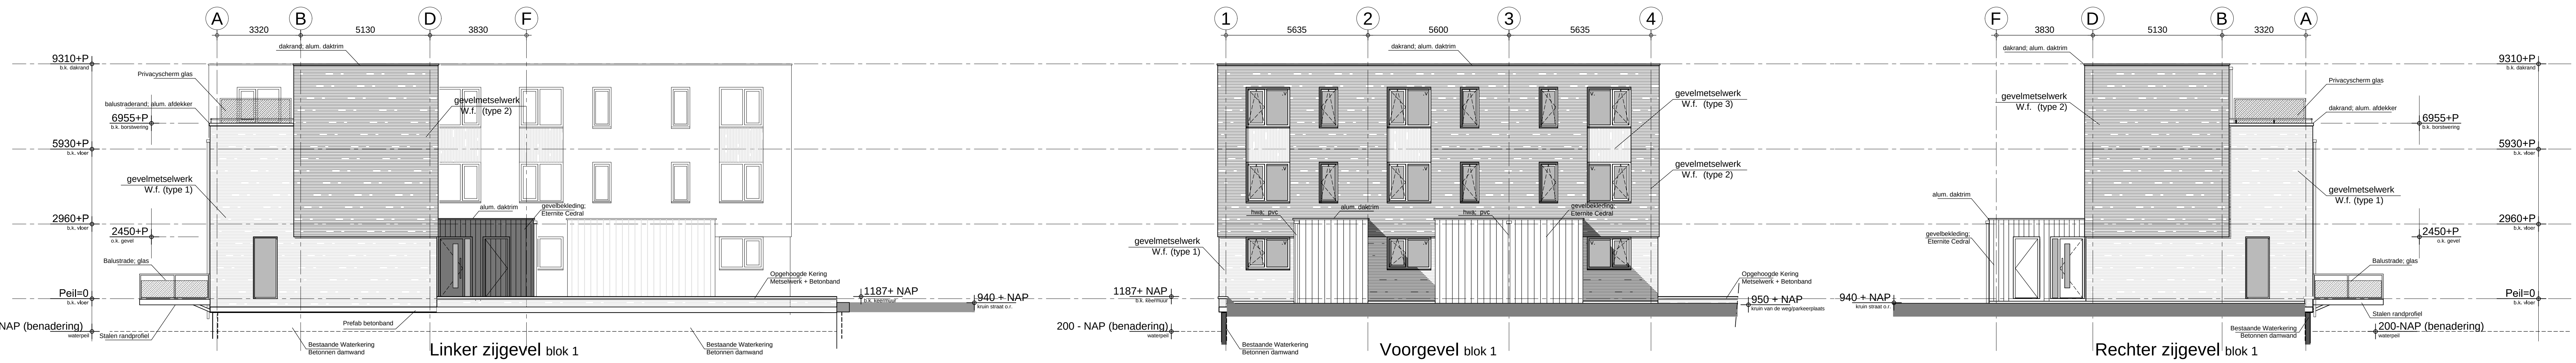

Gemeente Breda
Bijlage 4 bij besluit
Z2018-007274-V1

architecten
alliantie

Architectuur
Kloetingweg 46
4602 BA Goes
Tel. 0113-29858
info@architectenalliantie.nl

Opdrachtgever : De Delta
Project : BREDA, 7 WONINGEN PRIEMKRUID
Fase : BESTEK
Betreft : GEVELS EN DOORSNEDEN

Schaal : 1:100 / 1:200
Datum : 27-09-2018
Gecontroleerd : MJ
Formaat : A0
Gewijzigd : A 20-11-2018
C
Gekend : 544
B
D
E
F
Bladnummer : B-02
Werknummer : 2017-047