


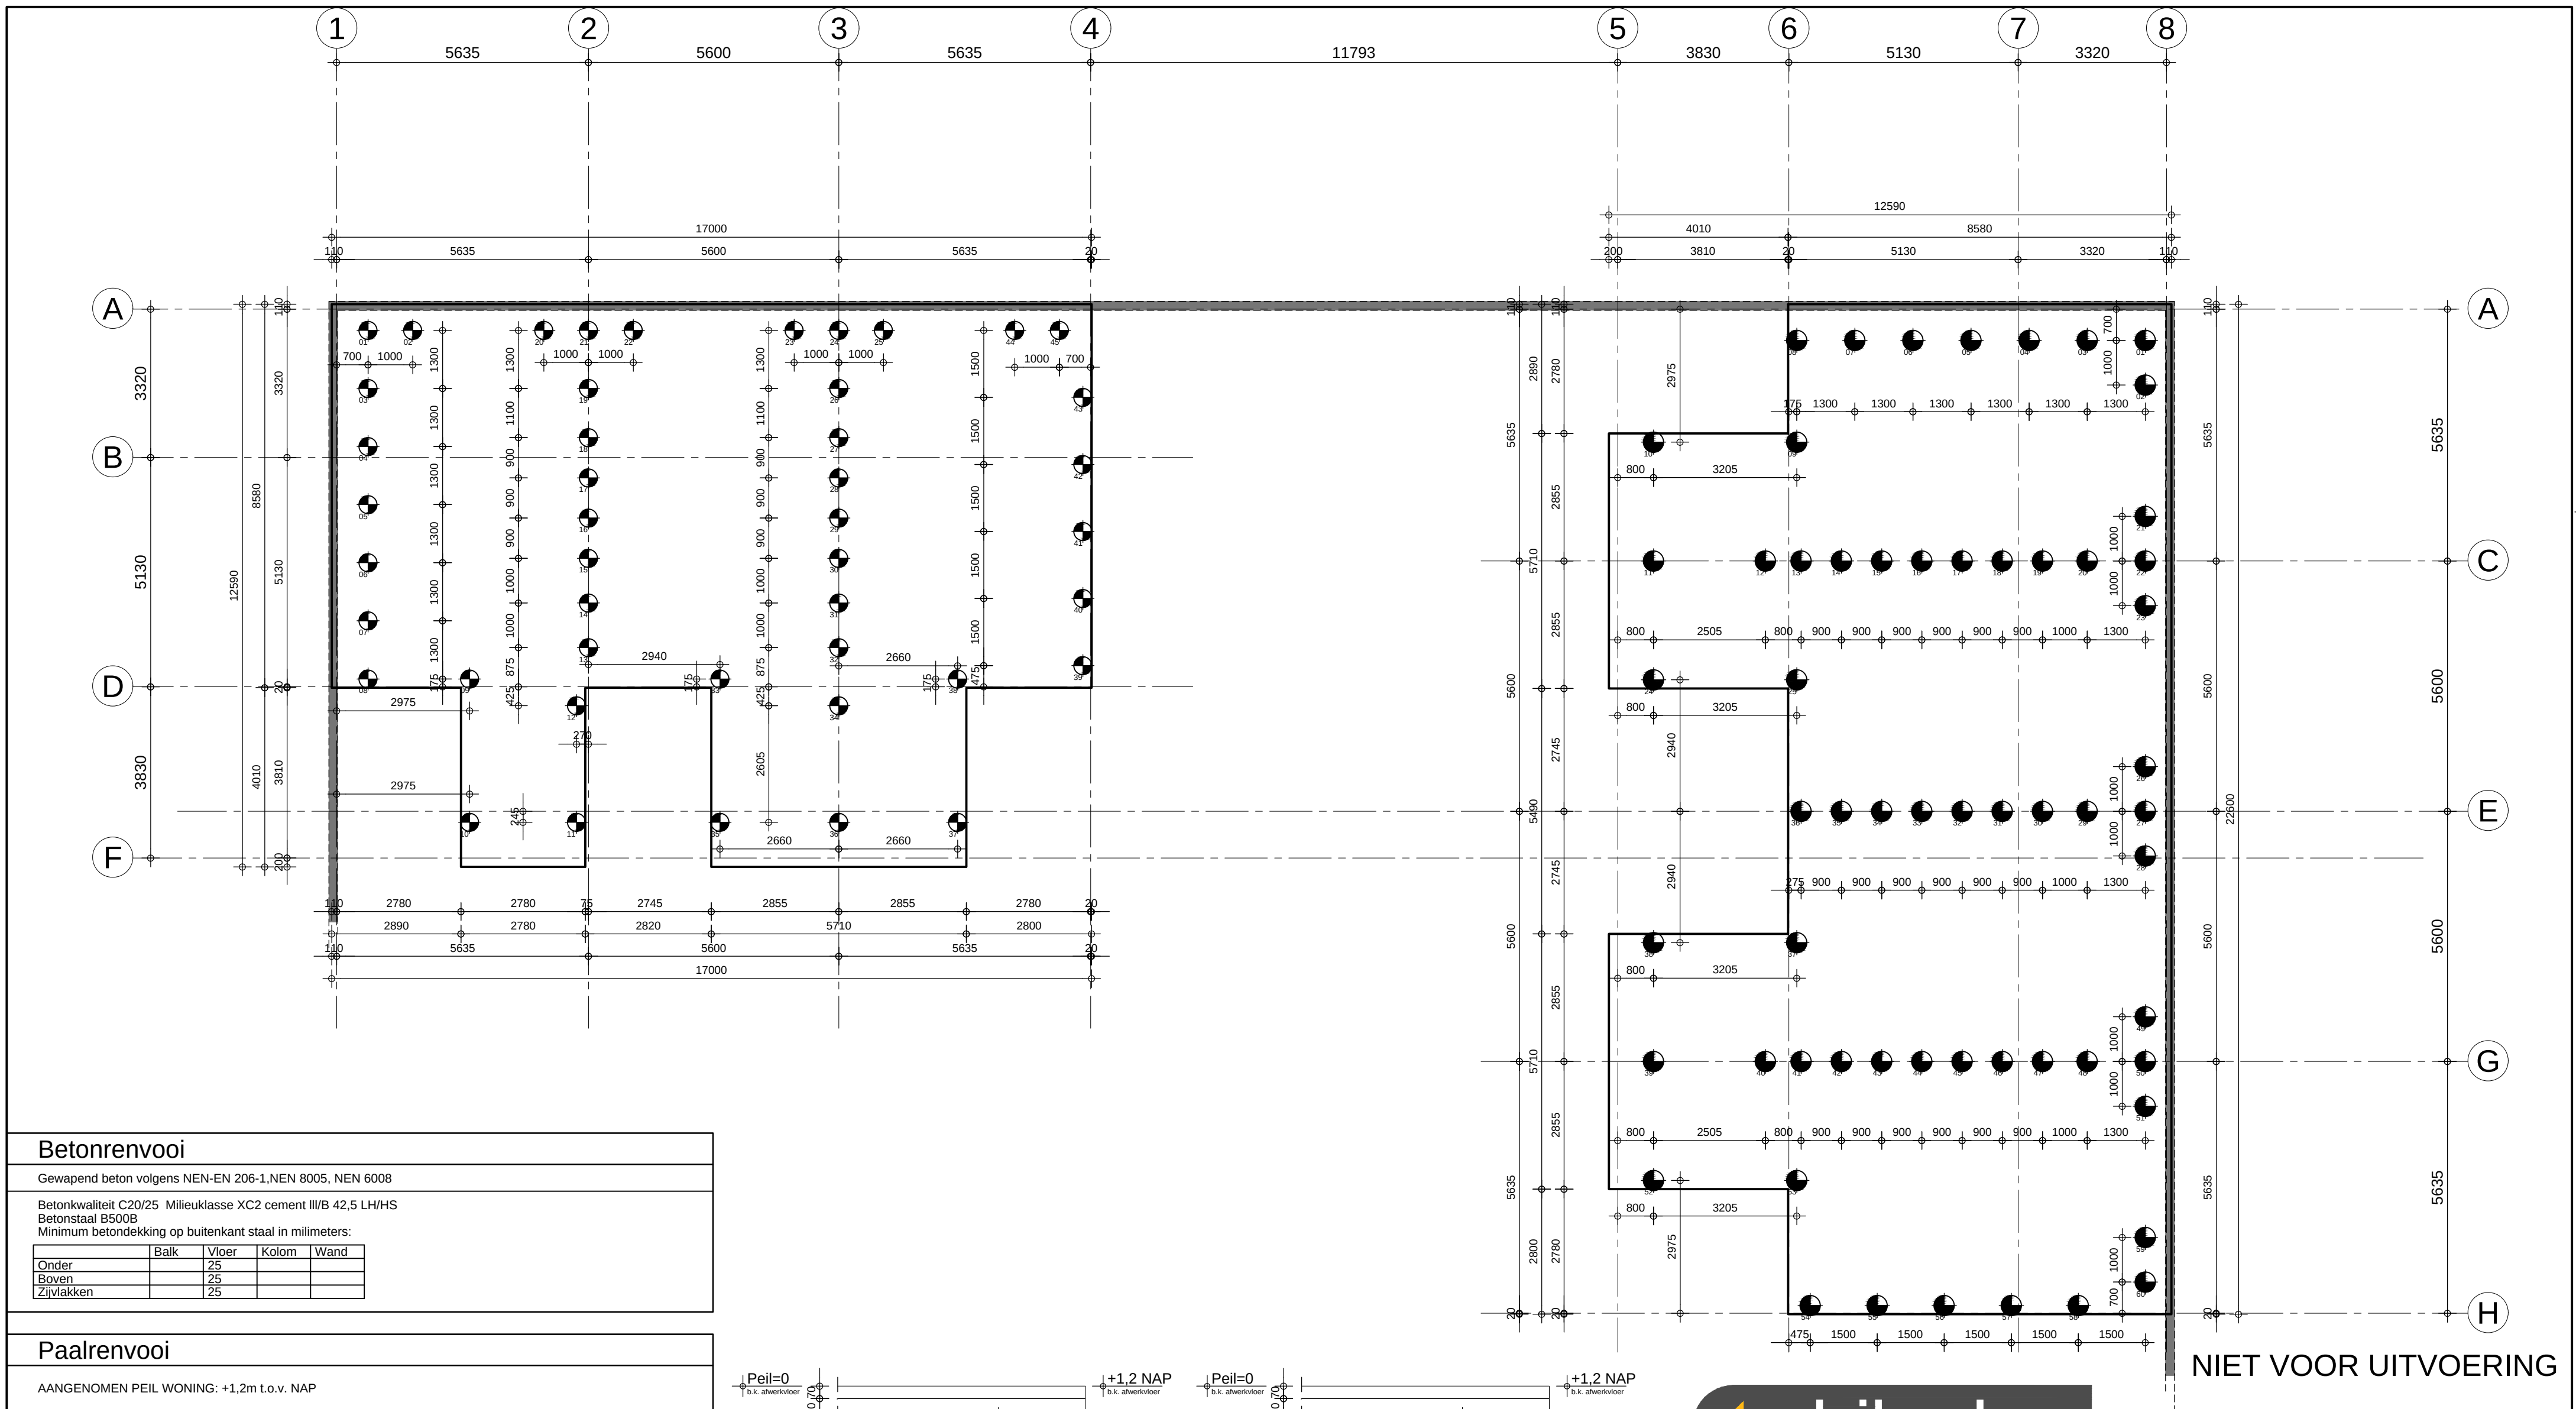

NIET VOOR UITVOERING

Betonrenvooi

Gewapend beton volgens NEN-EN 206-1, NEN 8005, NEN 6008

Betonkwaliteit C20/25 Milieuklasse XC2 cement III/B 42,5 LH/HS
Betonstaal B500B
Minimum betondekking op buitenkant staal in millimeters:

	Balk	Vloer	Kolom	Wand
Onder		25		
Boven		25		
Zijvlakken		25		

Paalrenvooi

AANGENOMEN PEIL WONING: +1,2m t.o.v. NAP


Type paal:	Avegaar boorpaal				
Codering	Paalafmeting in mm	Paalpunt t.o.v. NAP in m	b.k. paal t.o.v. NAP in m	Paallengte in m	Aantal palen
	Ø 400	-4.25	+0.6	4,85	45
	Ø 450	-3.5	+0.6	4,1	60

Afhakhoogte: 20mm + o.k. fundering
Steklengte: Paal stekken 300mm in balk opnemen



Uitgangspunt paallengte is sondeerrapport GEOSONDA nr. 17129214-1320 d.d. 16-01-2018
Indien maaiveldniveau tijdens heikwerk boven b.k. paal ligt: paallengte aanpassen

Prefab damwand, gebouwsijden:

EPS GWW-BLOKKEN TRAPS GEWIJS AANBRENGEN ONDER 45° TOT OP BODEMNIVEAU WATER PARTIJ.

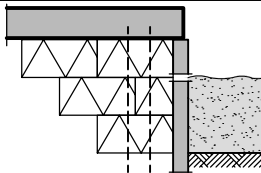

o.k. GWW-blokken
gelijk aan bodem sloot

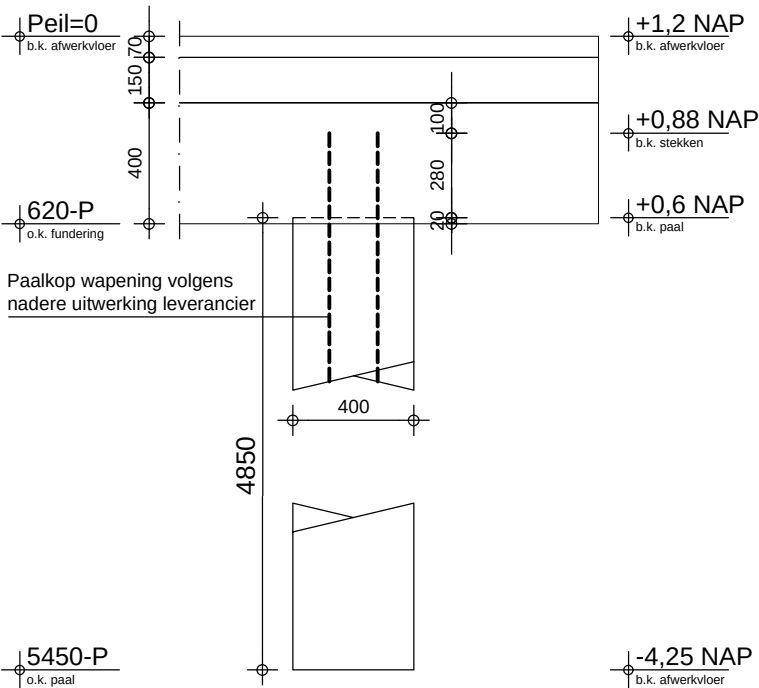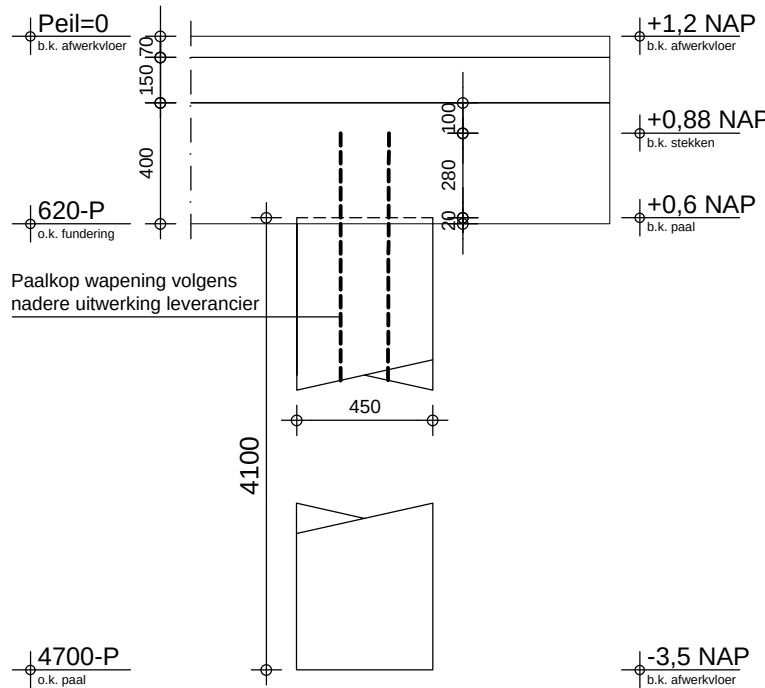

architecten
alliantie

Architectuur
Constructief
Stedenbouw

Albert Plesmanweg 1B
4462 GC Goes
Tel. : 0113-229356
info@architectenalliantie.nl

Gemeente Breda

Bijlage 14 bij besluit
Z2018-007274-V1

V&L

Opdrachtgever : De Delta
Project : BREDA, 7 WONINGEN PRIEMKRUID
Fase : BOUWAANVRAAG
Betreft : PALENPLAN

Schaal : 1:100 Datum : 21-12-2018 Gecontroleerd : Pvn
Formaat : A2 Gewijzigd: A 19-06-2019 RG C
Getekend: NH B D E
Bladnummer : **CON-02**
Werknummer : **2017-047**

Niets uit deze uitgave mag veeleenvoudig en/of openbaar gemaakt worden op welke wijze dan ook, en evenmin in een retrievalstelsel worden opgeslagen, zonder voorafgaande toestemming van Architecten Alliantie b.v., 2011