

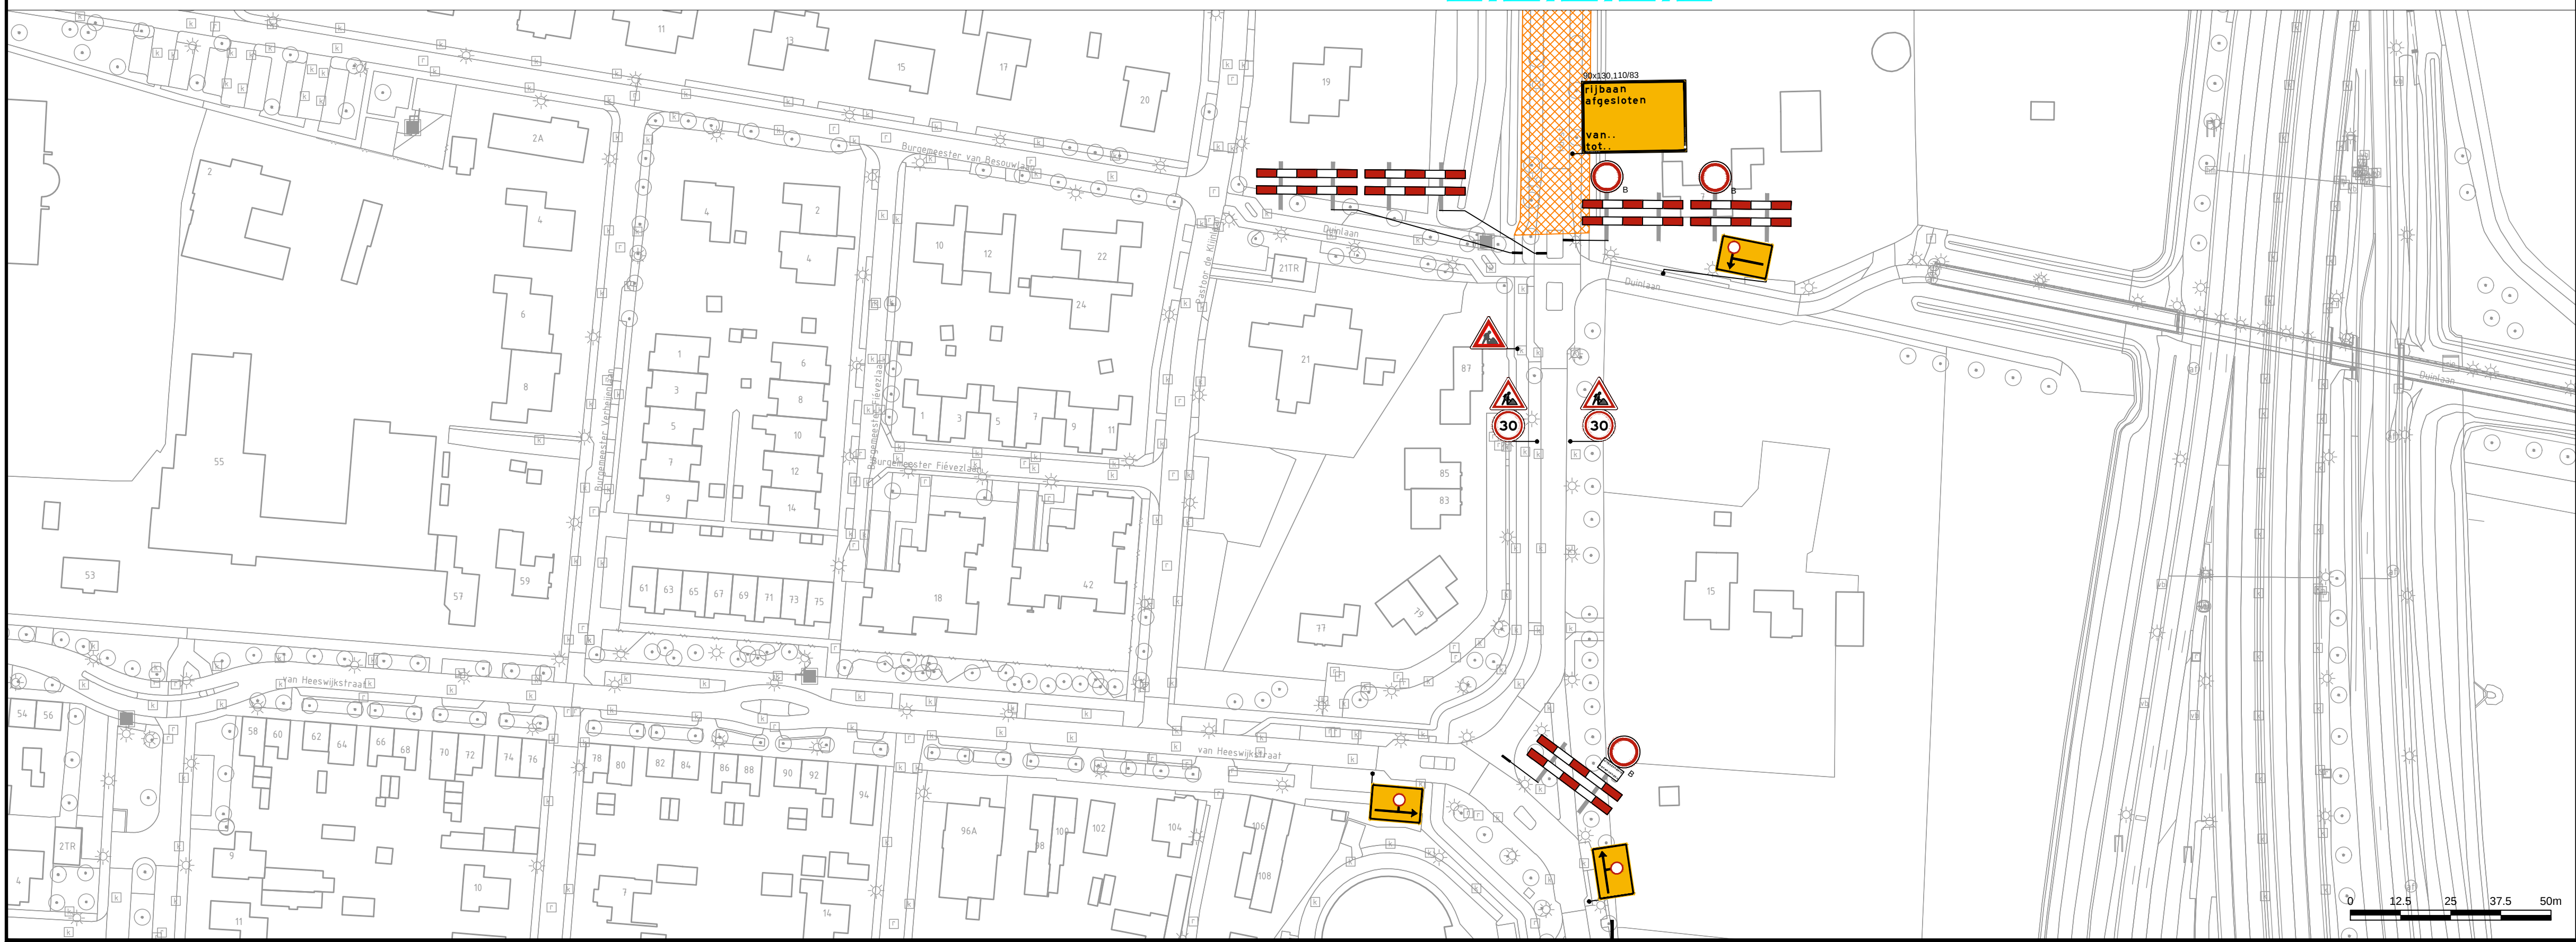
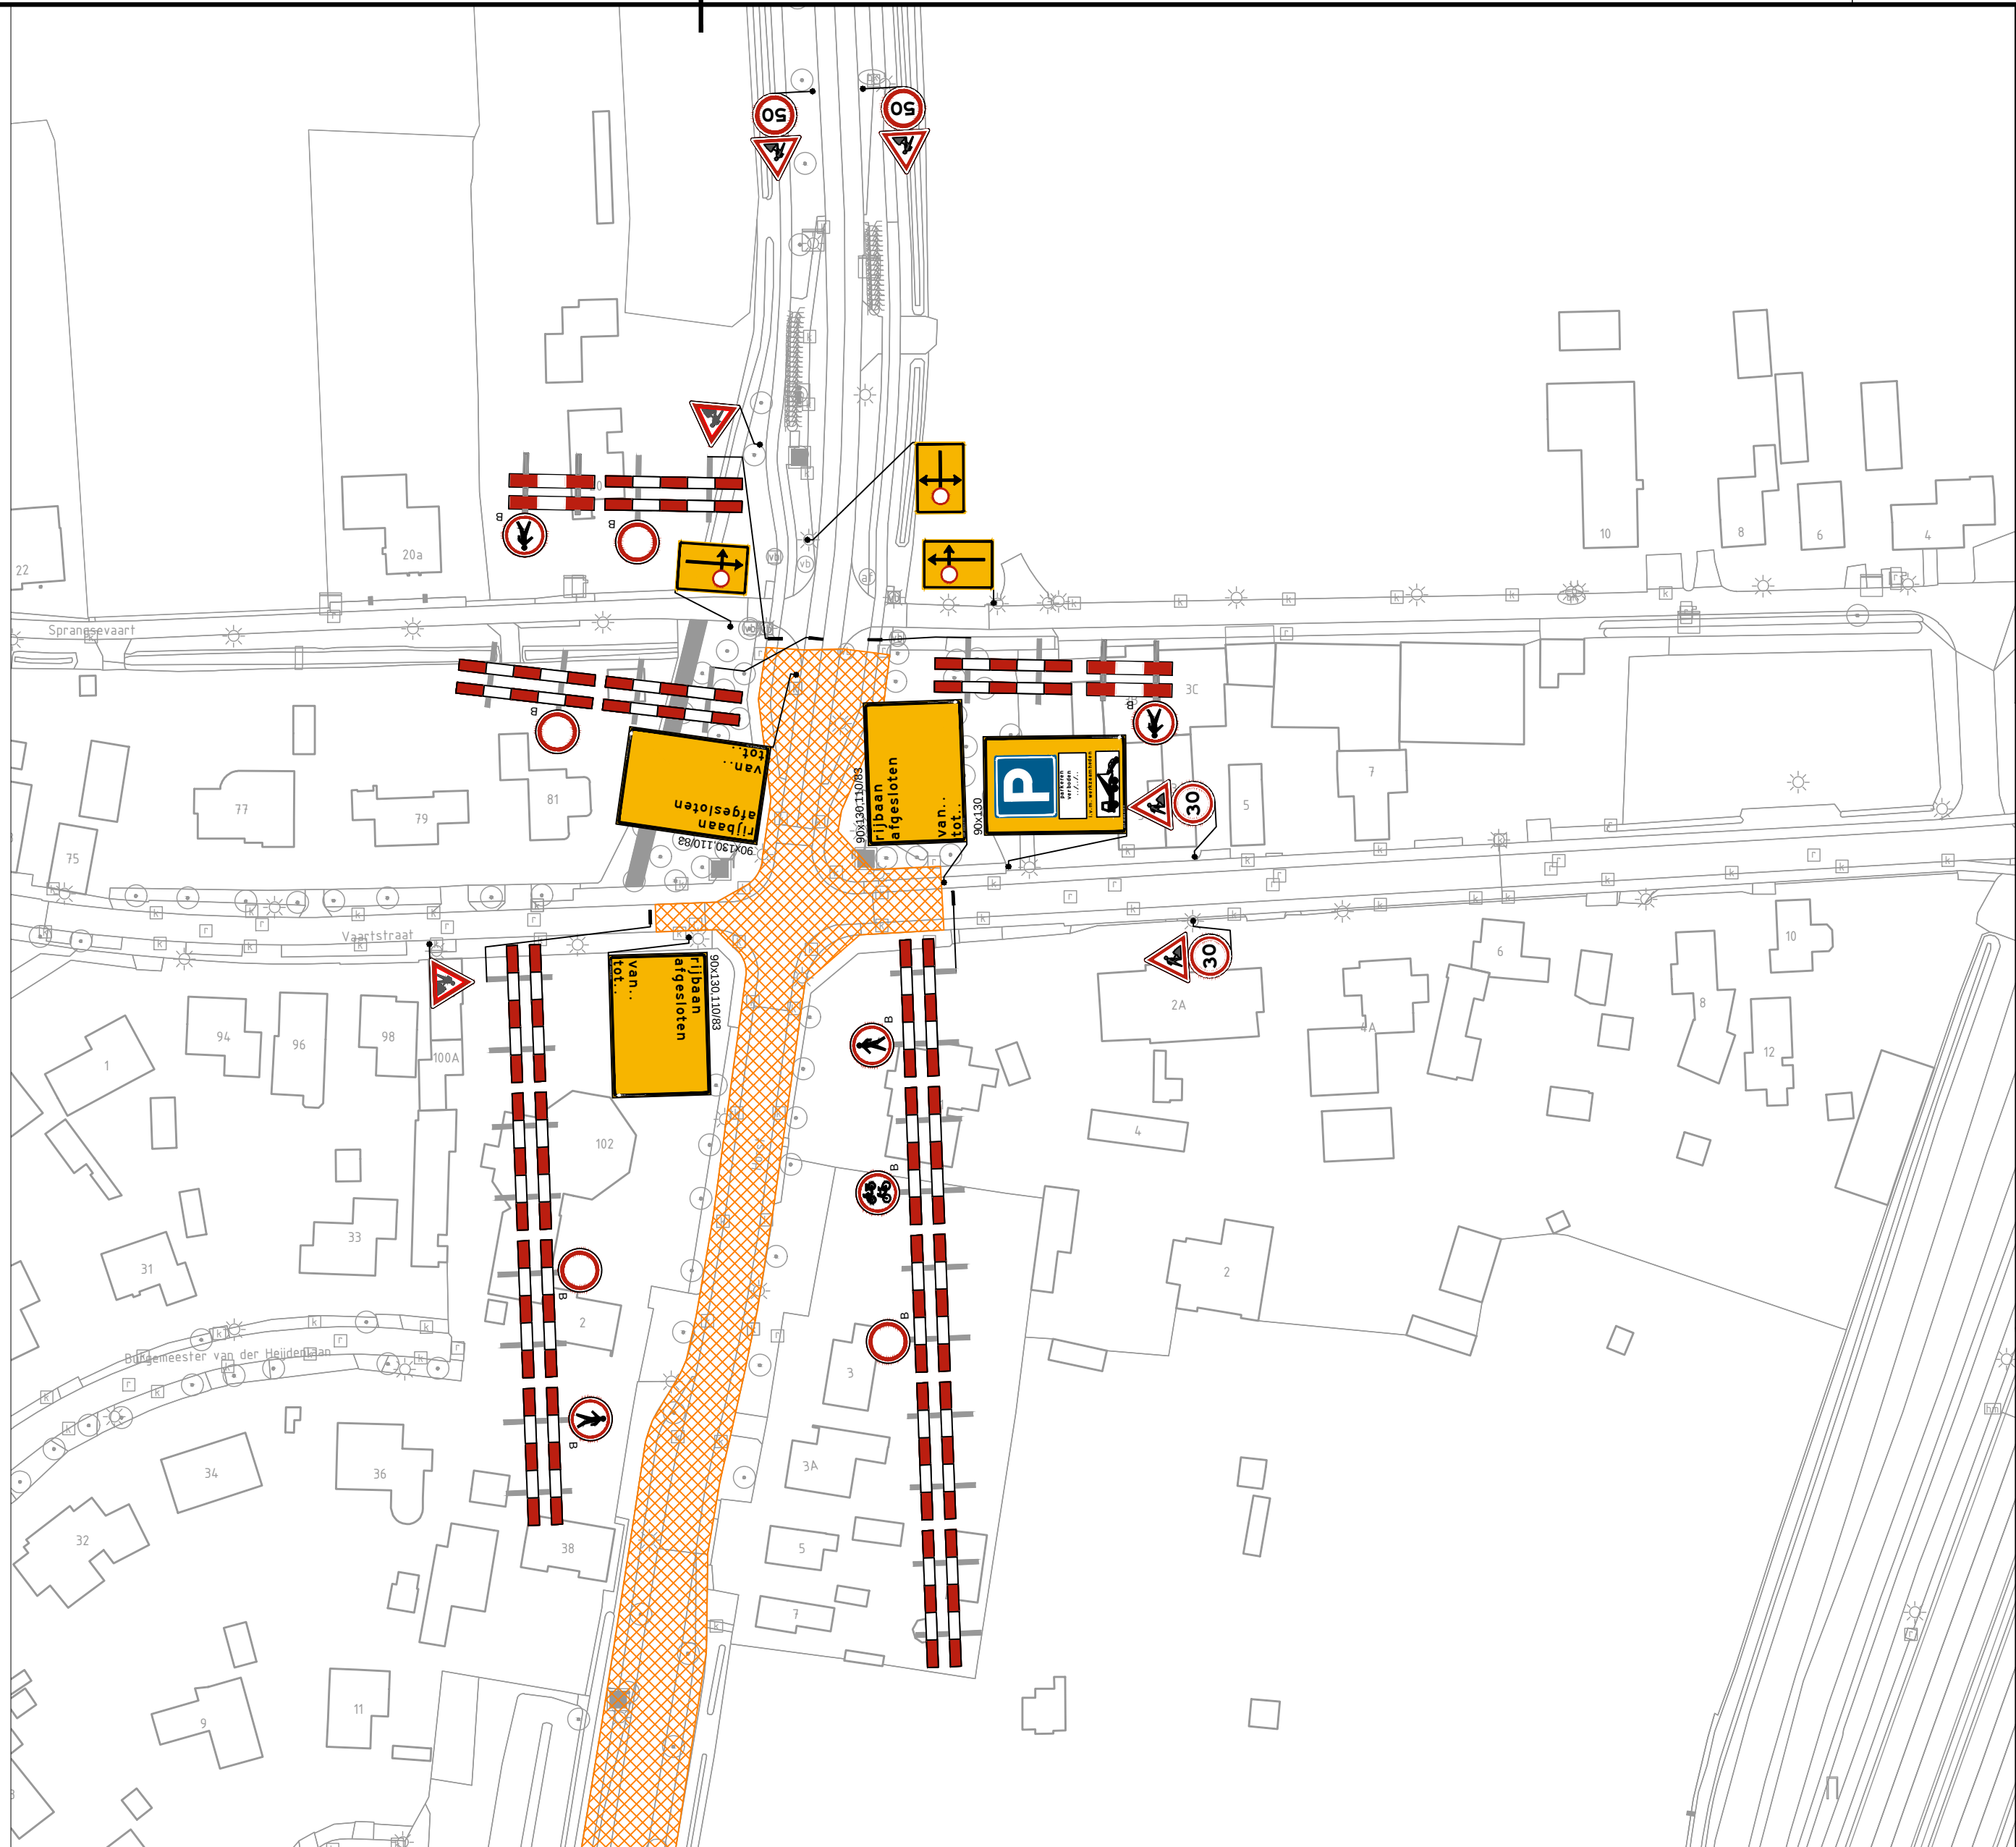


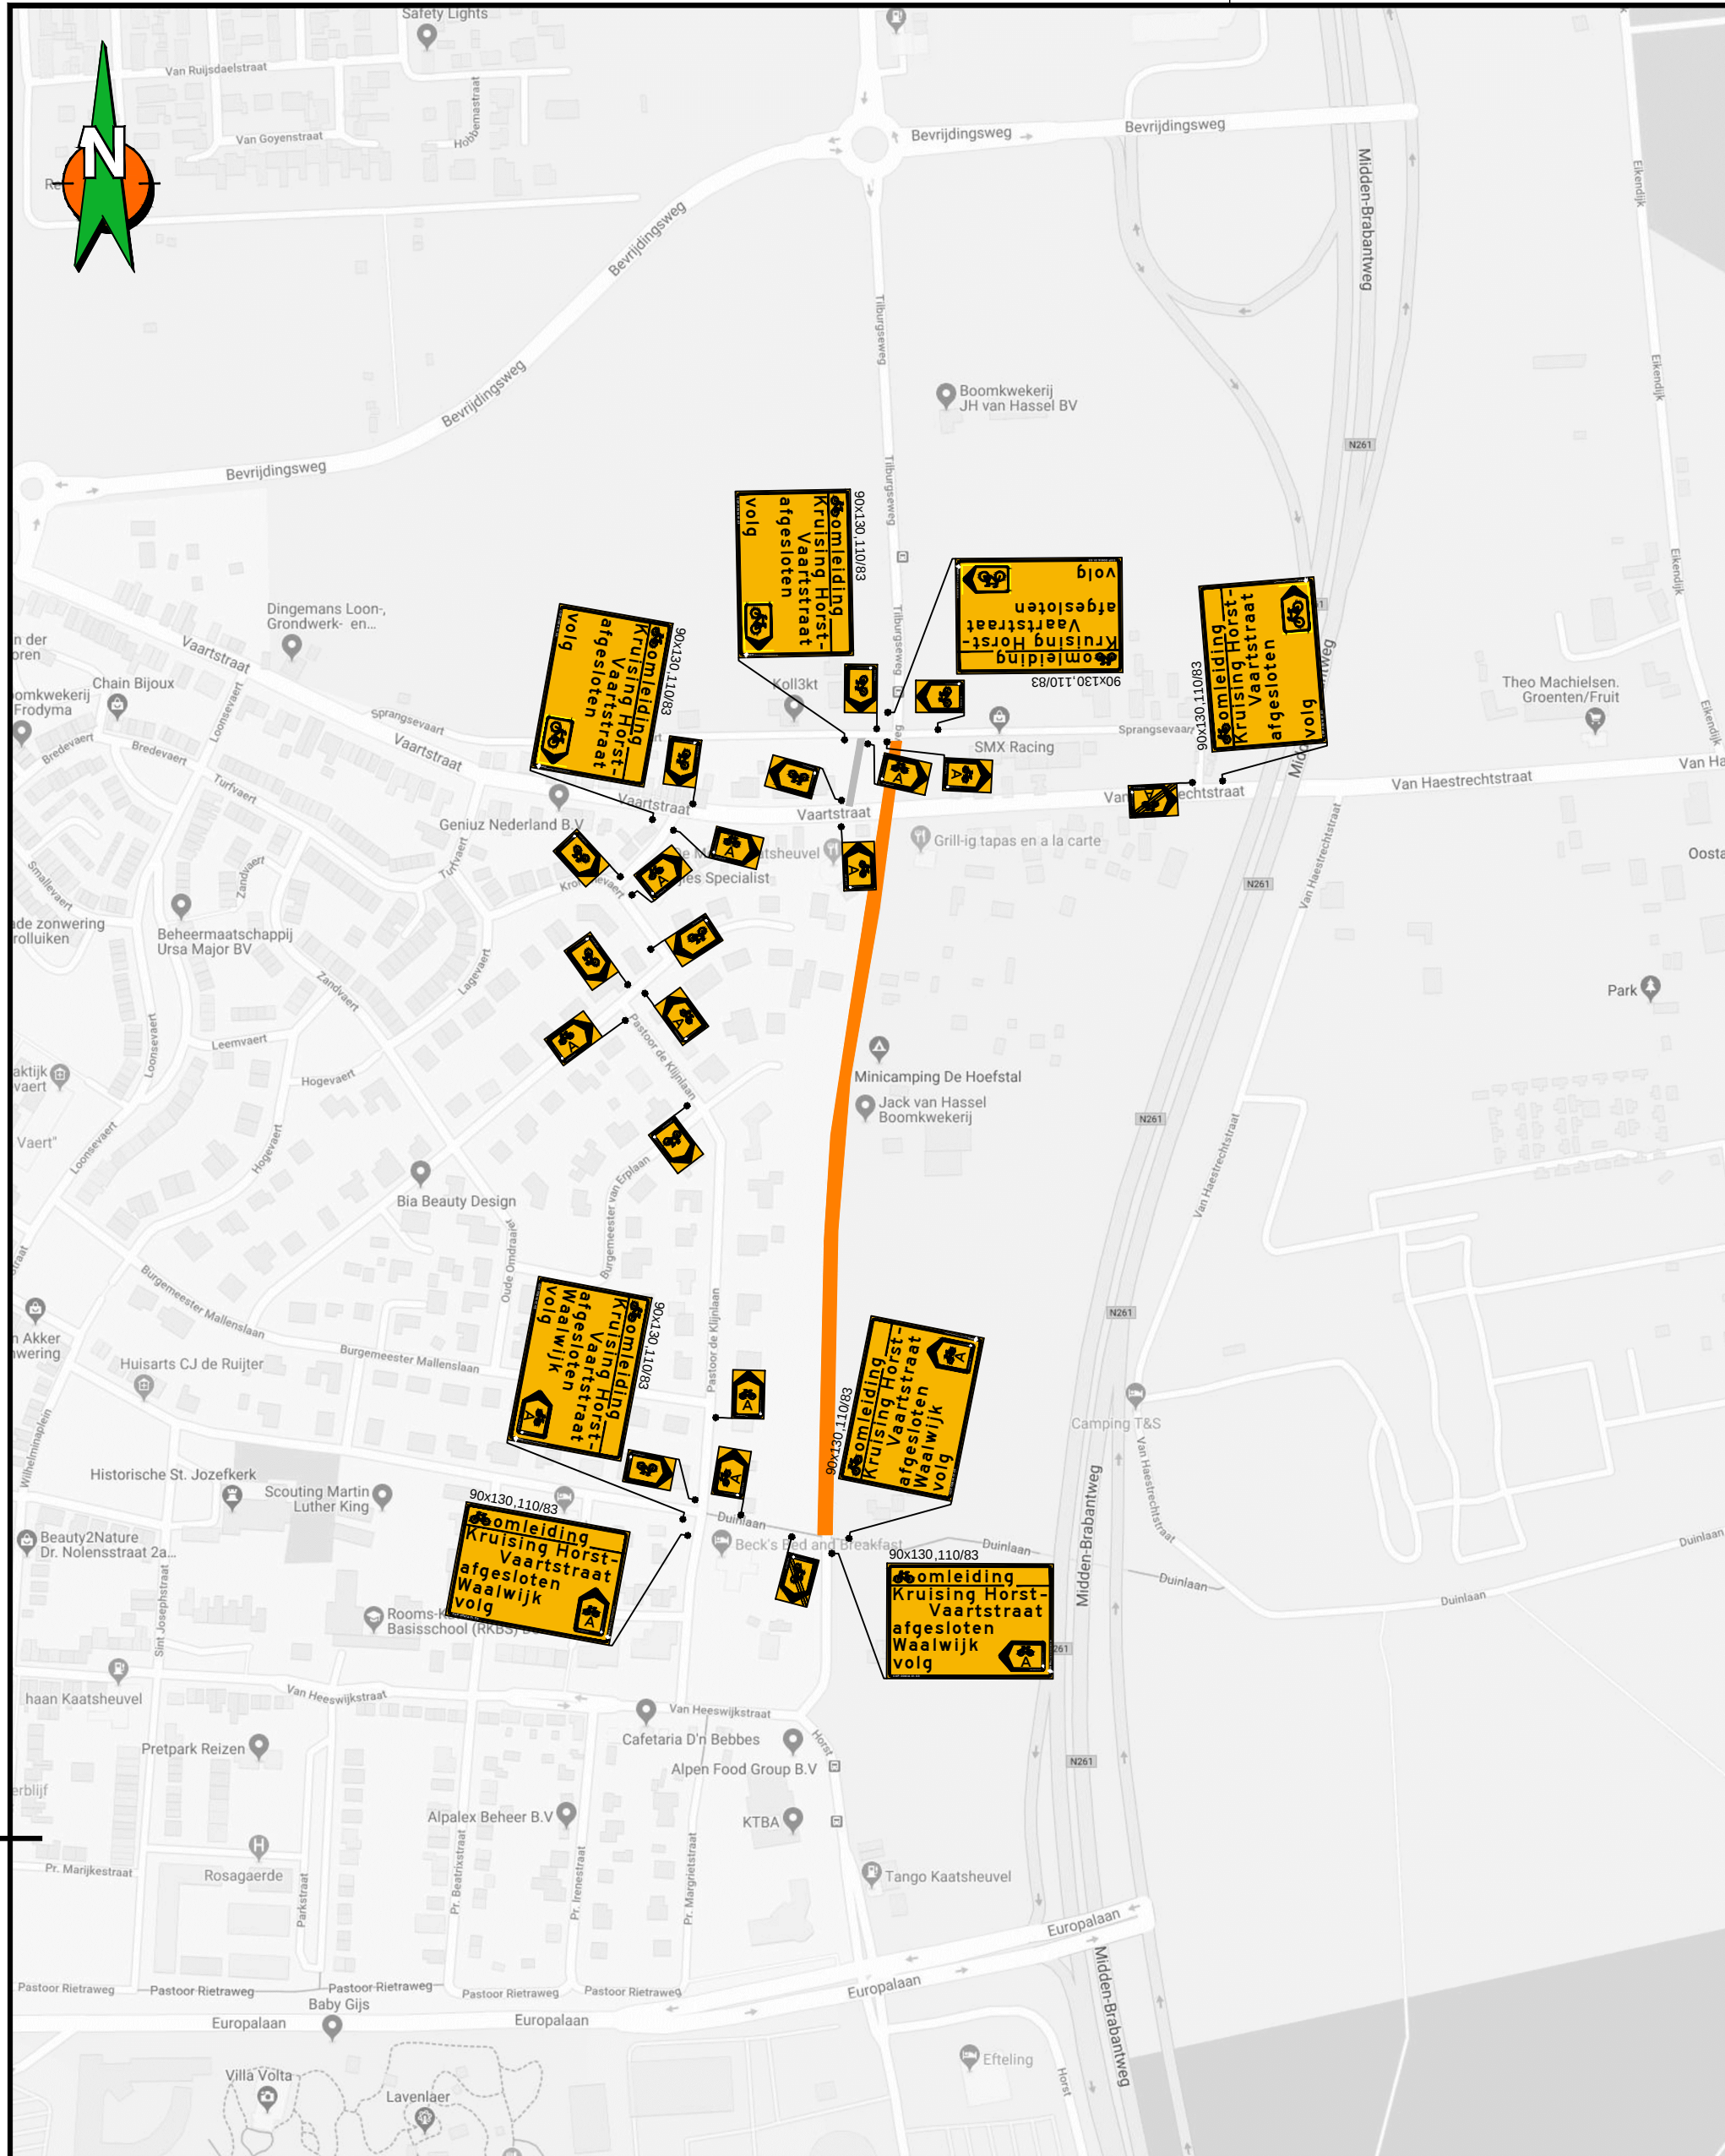

Locatie

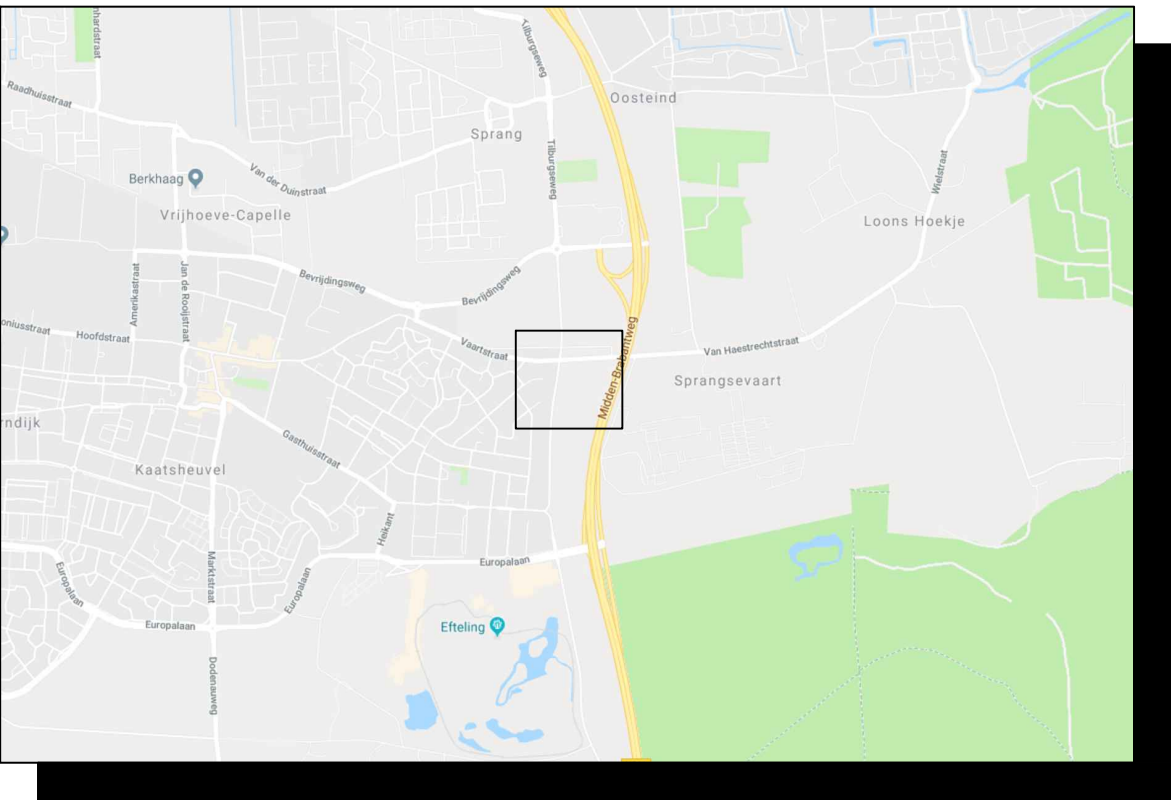

Opmerkingen

- Bij ernstige verkeershinder (afsluitingen e.d.) min. 2 weken voor aanvang werk infoborden plaatsen.
- Conflicterende bewegwijzering en bebording afplakken indien werkzaamheden langer dan 24h.
- (bij gebruik van tape mag het af te plakken bord niet beschadigd raken)
- Voor maatvoering (zover niet is aangegeven), maten hanteren zoals vermeld in de publicaties werk in uitvoering 96a en 96b van de CROW.

Legenda

aantal	voorbeeld	
18		
1		
4		
4		
1		
1		
1		
4		
3		
2		
1		
2		
5		
2		
1		
5		
4		
1		
2		
2		
2		
7		
1		
1		
2		

Opdrachtgever:

Project: **F261 Loon op Zand**
Kruising Horst/Vaartstraat september-oktober
Omschrijving: **Situatietekening verkeersmaatregelen**
afzettings/omleidingsplan

	BAM Infra Verkeerstechniek bv Voorzitter: H. van der Grinten Vicevoorzitter: H. van der Grinten Directie: H. van der Grinten Telefoon: 0481 114 114 Internet: www.baminfra.nl	Schaal: 1:1000 Blad nummer: 1 van 1 Formaat: A1.L Tekeningnummer: COP.00614.01.03/009 Versie: A1.1	Opgesteld: Pol, Oscar van der Gecontroleerd: Vrijgegeven: Paraaf: Datum: 14-6-2019 Datum: Datum: Datum:
--	--	--	--

Status: **CONCEPT**

Datum: 14 juni 2019

P:\HOKA\Projecten\COP.00614 BAM Infra Regionaal Zuidoost 2019\COP.00614.01.03 Loon Op Zand Sfeerfoto's\04. Werktekeningen\COP.00614.01.03_009_A1.1.dwg