
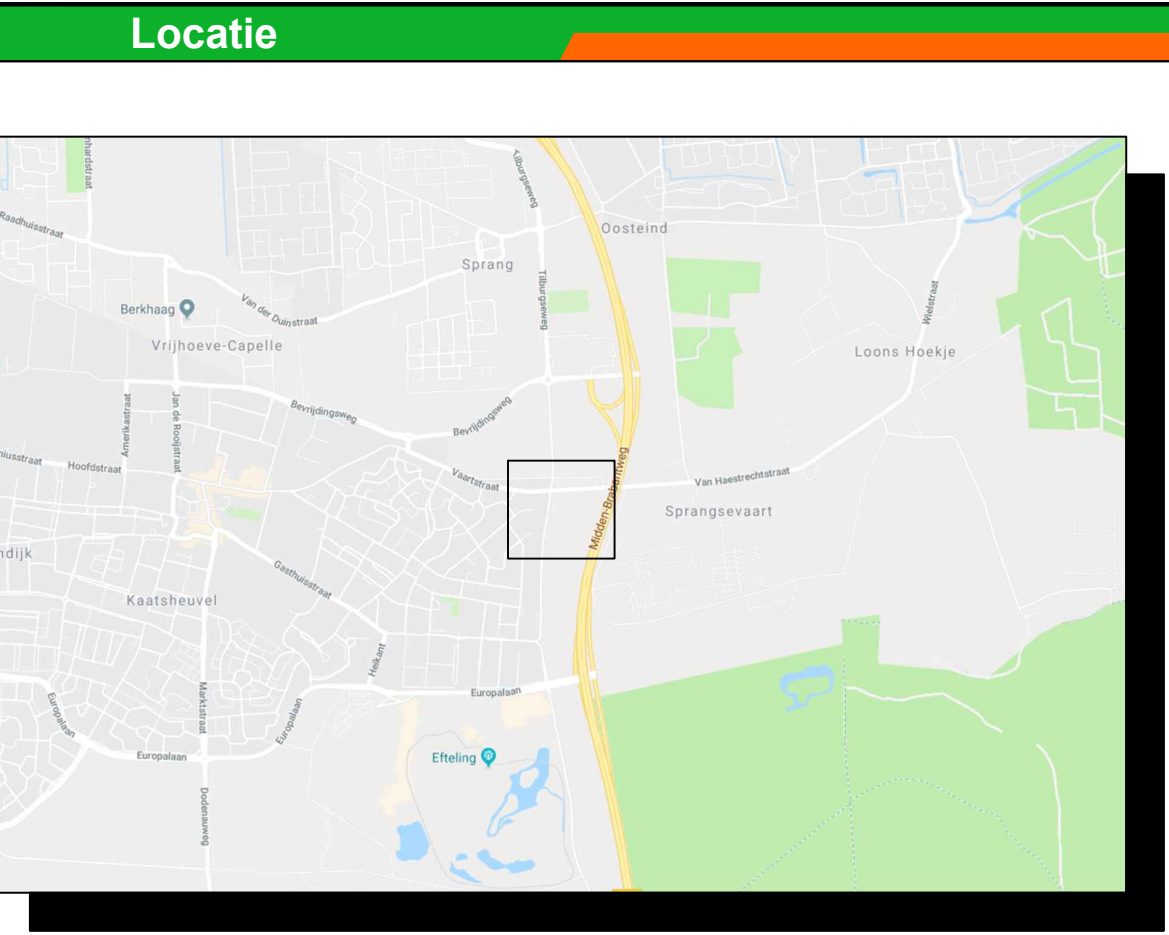
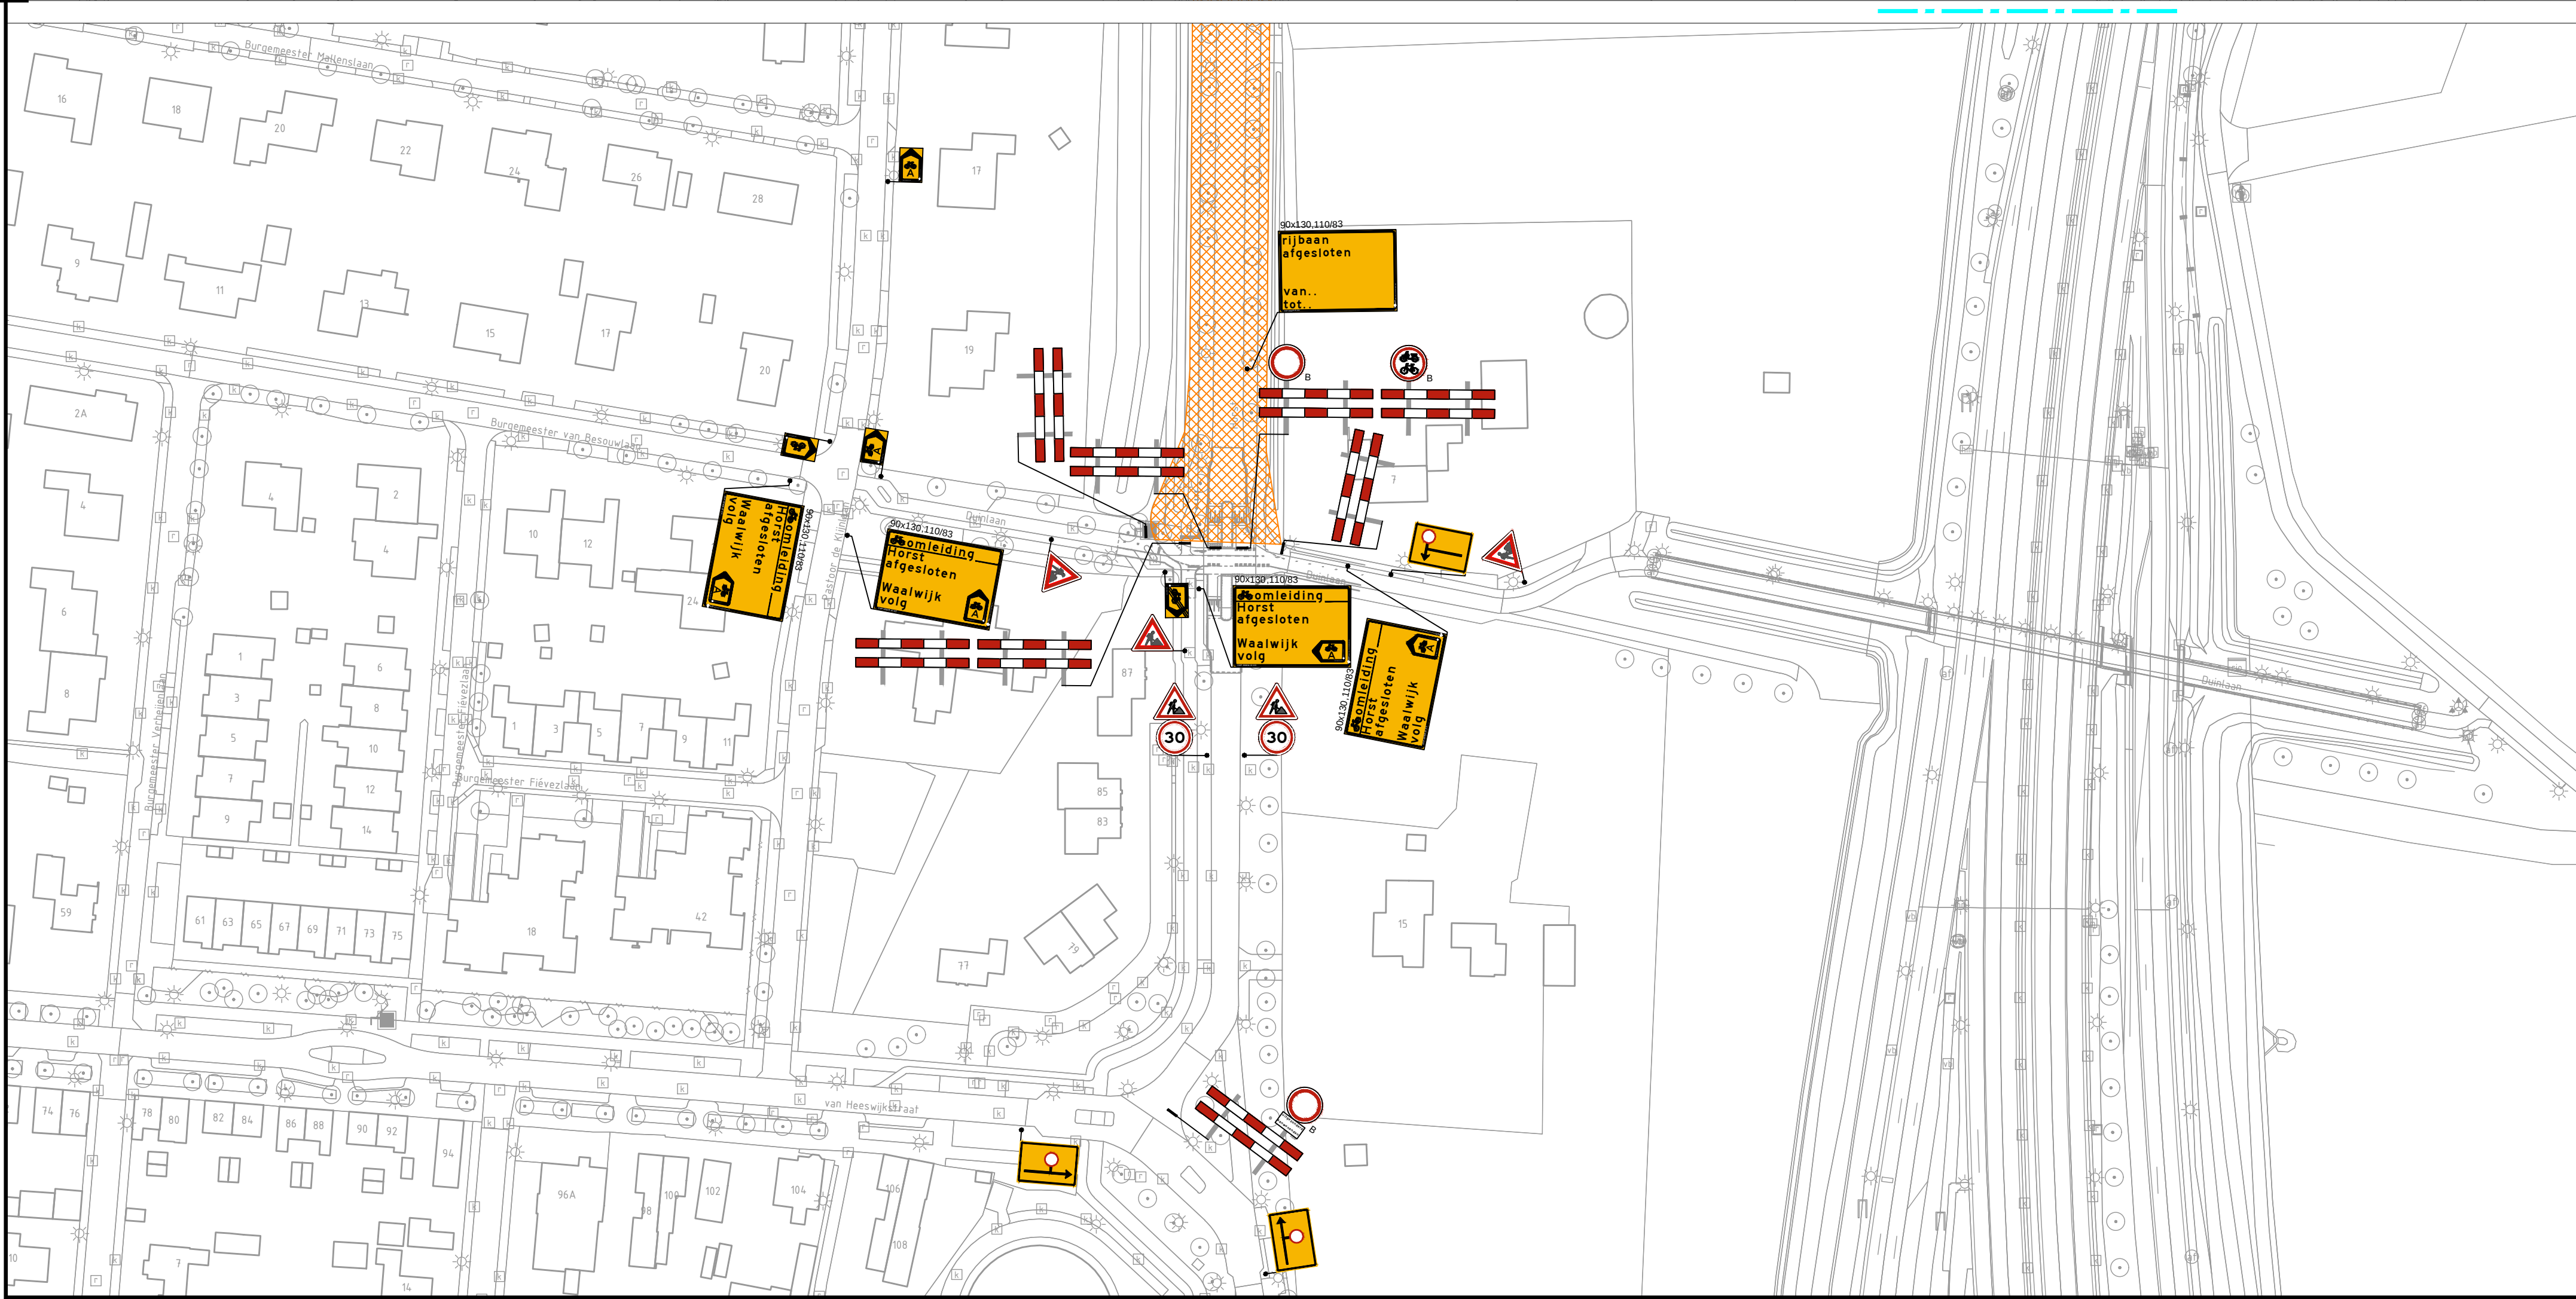


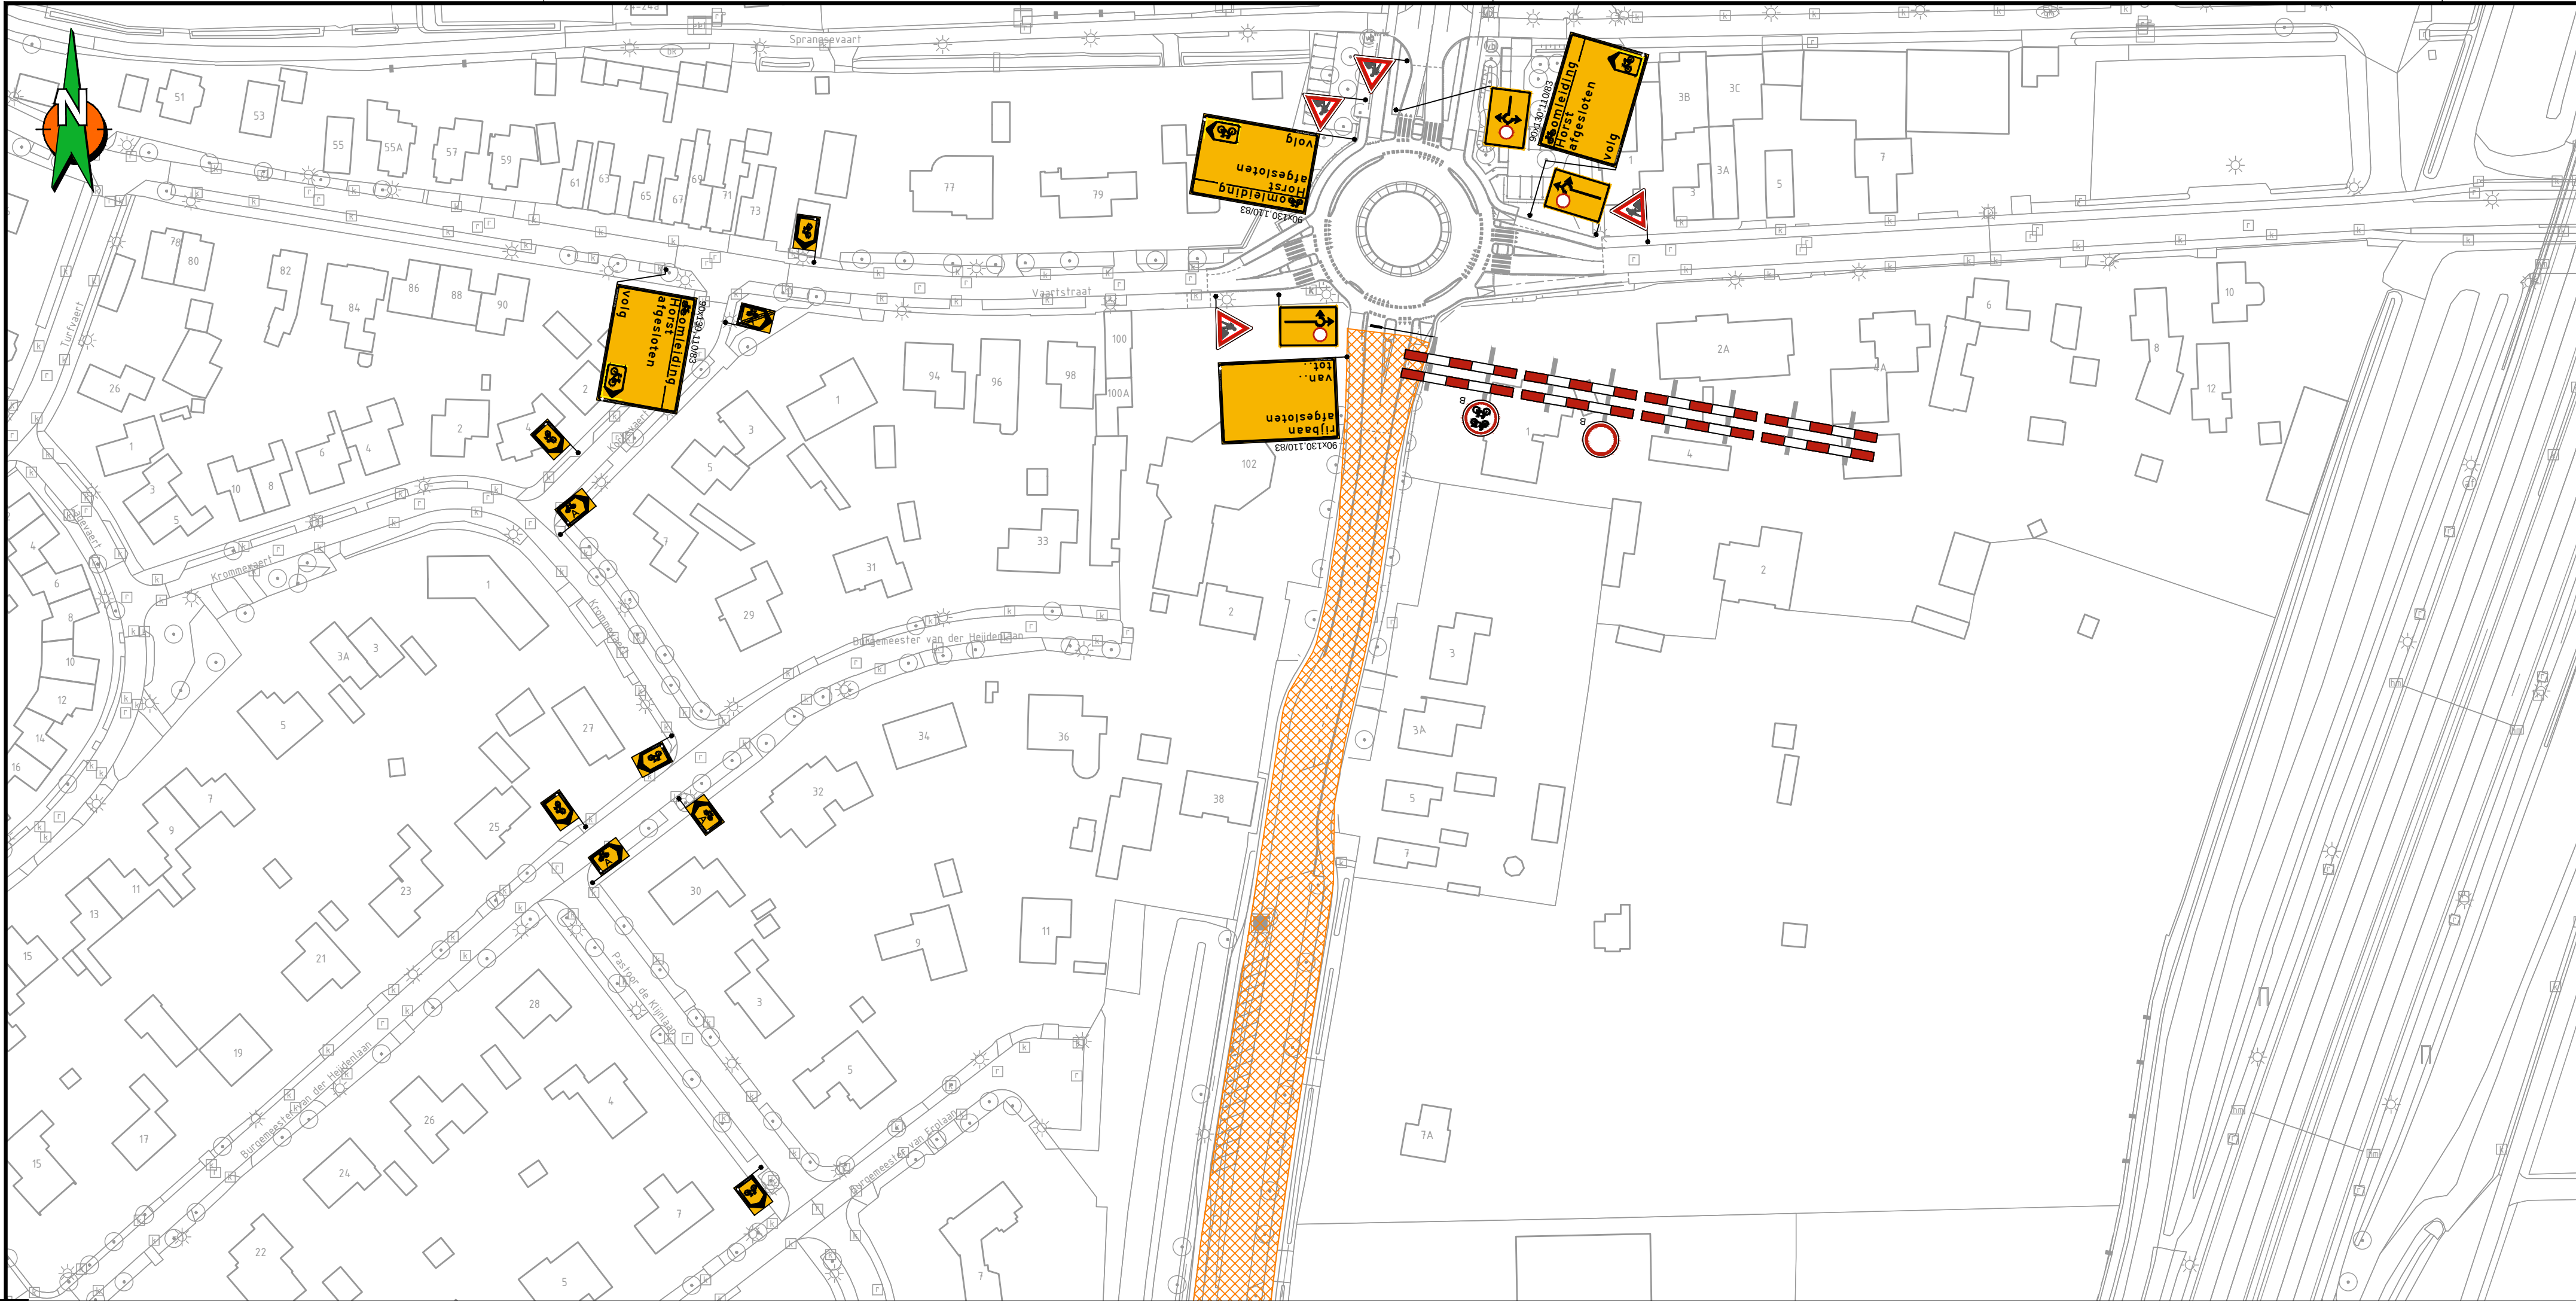

Locatie

Opmerkingen

- Bij ernstige verkeersshinder (afsluitingen o.d.) min. 2 weken voor aanvang werk infoborden plaatsen.
- Confliterende bewegwijzering en bebording afplakken indien werkzaamheden langer dan 24h.
- (bij gebruik van tape mag het af te plakken bord niet beschadigd raken)
- Voor maatvoering (zover niet is aangegeven) maten hanteren zoals vermeld in de publicaties werk in uitvoering 96a en 96b van de CROW.

Legenda

	aantal	voorbeeld	aantal	voorbeeld
	12		1	
	2		5	
	1		2	
	2		1	
	7		1	
	1		1	
	4		1	
	1		1	
	3		1	
	1		1	
	2		1	
	1		1	
	1		1	
	1		1	
	1		1	
	2		1	
	2		1	
	2		1	
	1		1	
	1		1	

Opdrachtgever:

Project: F261 Loon op Zand
Kruising Horst/Vaartstraat oktober-november

Omschrijving: Situatietekening verkeersmaatregelen
afzettings/omleidingsplan

bam
infra

Schaal: n.v.t.
Blad nummer: 1 van 1
Formaat: A1.0
Tekeningnummer: COP.00614.01.03/010
Versie: A1.3

Opgesteld: Pol. Oscar van der Geomontseur
Vrijgegeven: Datum: 21-6-2019

Status: **CONCEPT**
Datum: 21 juni 2019