


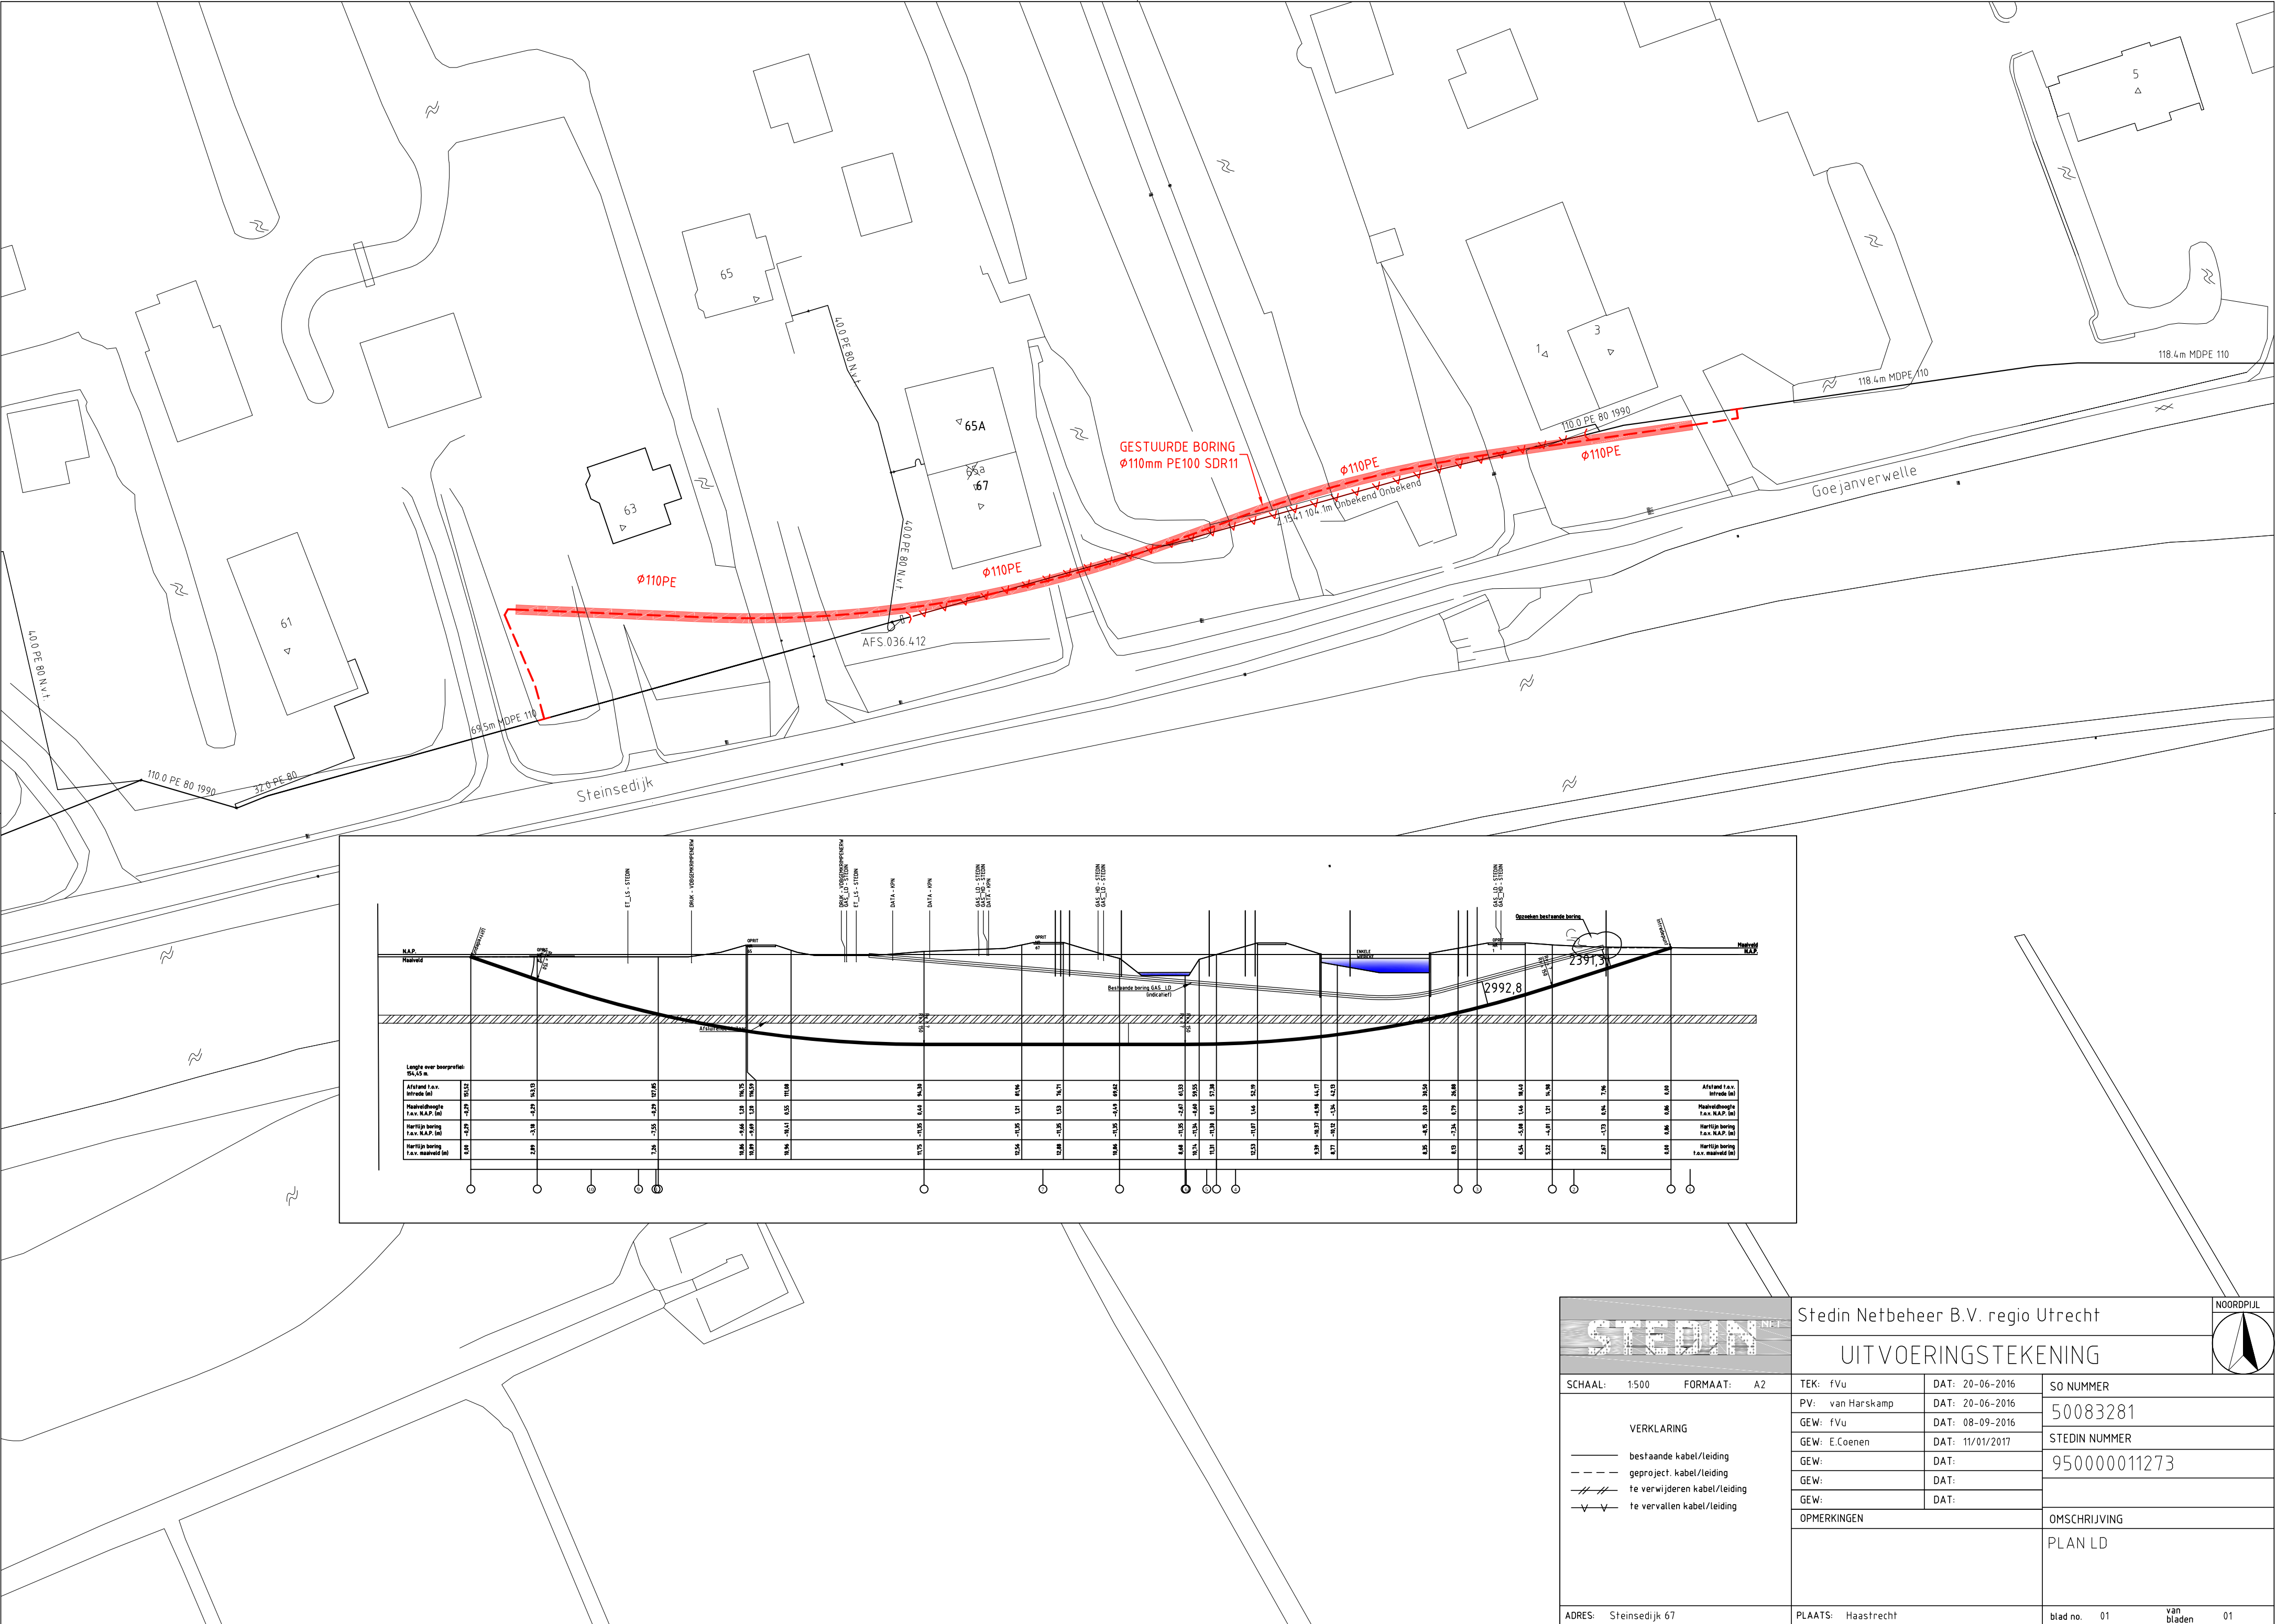

STEDIN

SCHAAL: 1:500 FORMAAT: A2

VERKLARING

—

 bestaande kabel/leiding

- - -

 geproject. kabel/leiding

///

 te verwijderen kabel/leiding

∨ ∨

 te vervallen kabel/leiding

ADRES: Steinsedijk 67

Stedin Netbeheer B.V. regio Utrecht

UITVOERINGSTEKENING

NOORDPIJL

TEK: FVu	DAT: 20-06-2016	SO NUMMER
PV: van Harskamp	DAT: 20-06-2016	50083281
GEW: FVu	DAT: 08-09-2016	STEDIN NUMMER
GEW: E.Coenen	DAT: 11/01/2017	950000011273
GEW:	DAT:	
GEW:	DAT:	
OPMERKINGEN	OMSCHRIJVING	
PLAN LD		

PLAATS: Haastrecht

blad no. 01 van bladen 01