
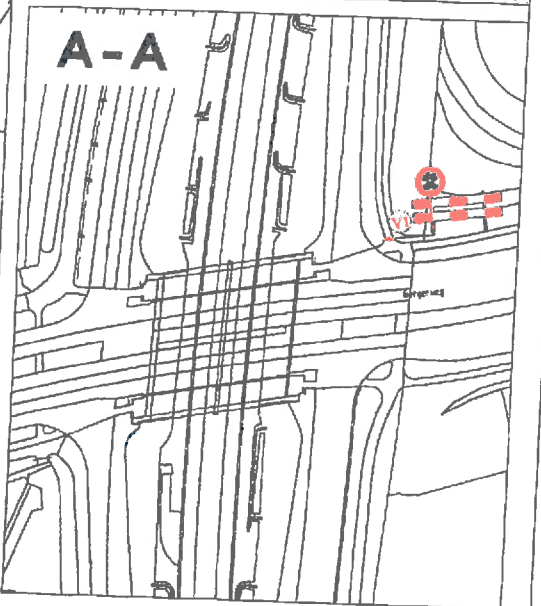
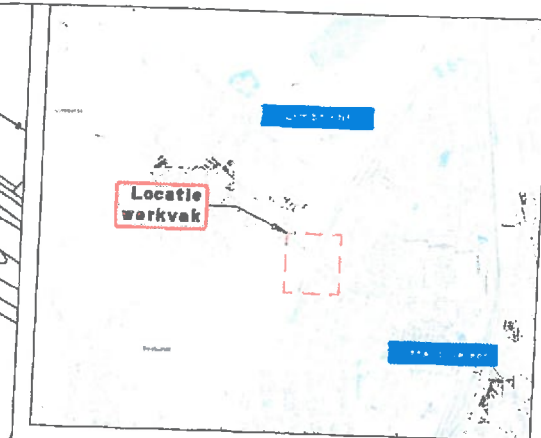


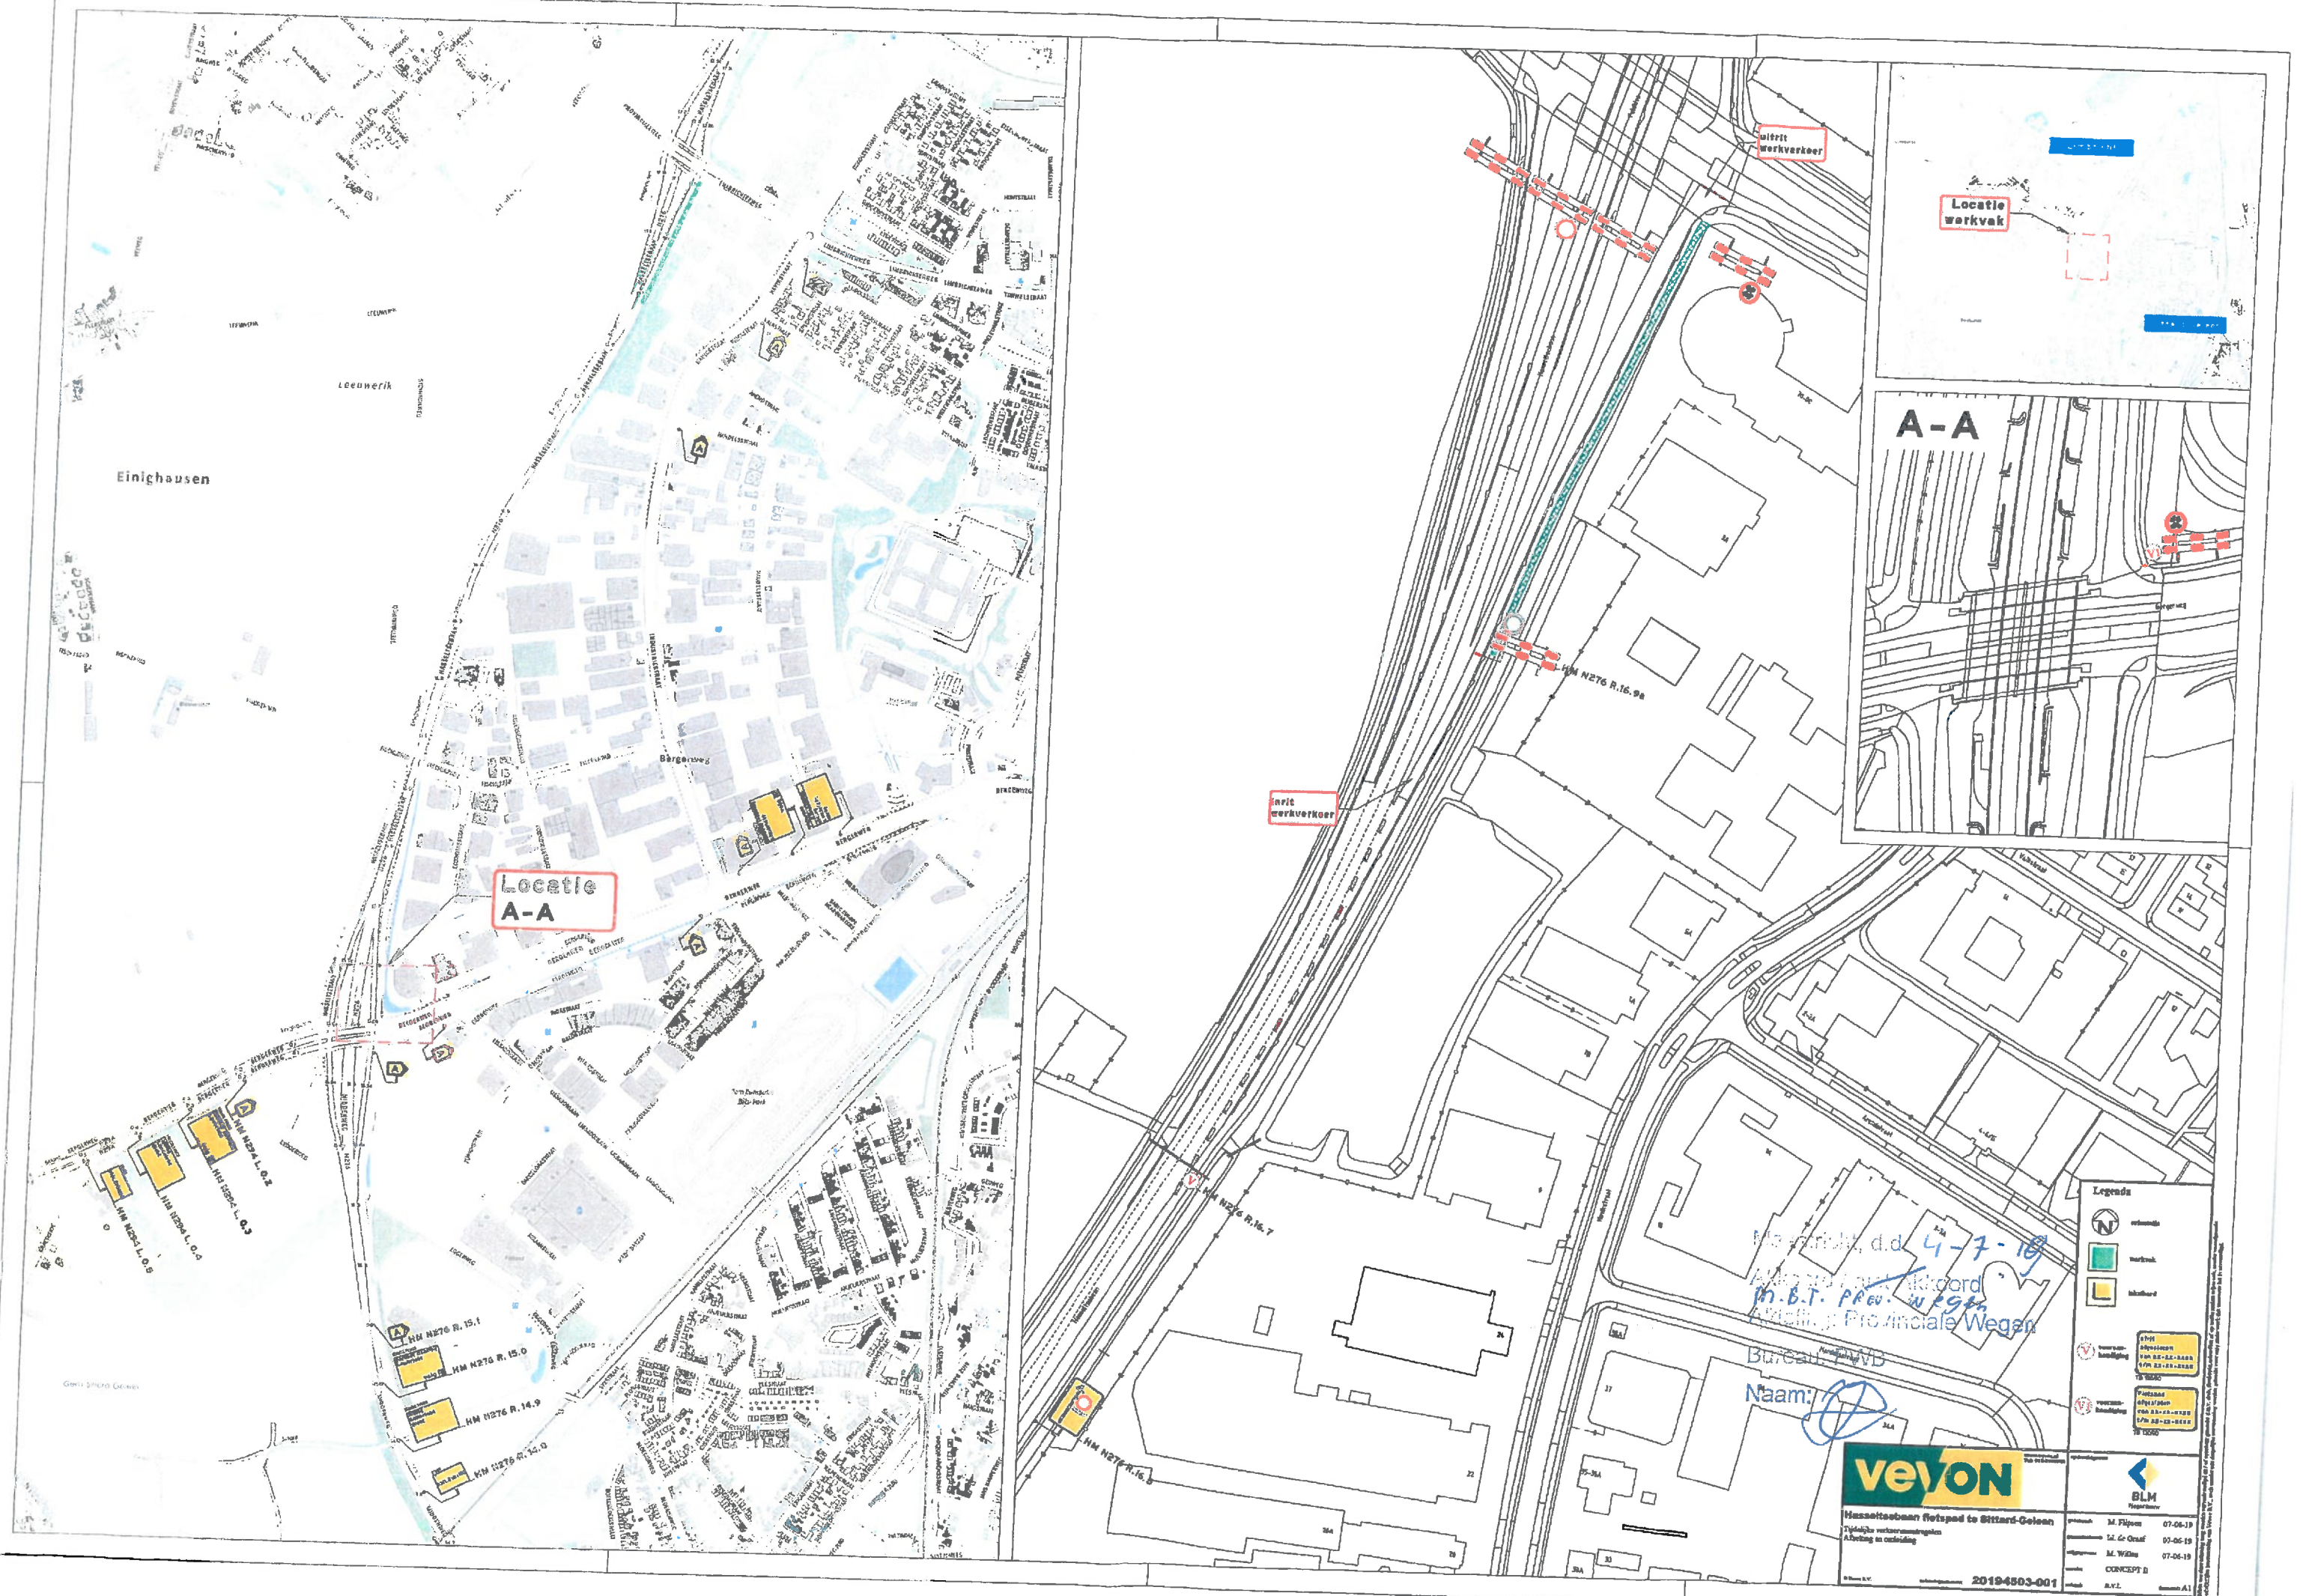

- Legenda**
- Noordoost
 - Werkvlak
 - Inhoud
 - Stijl
 - Stijl

Maatstaf: 1:100
M.B.T. P.R.V. W. 1994
Bureau: Provinciale Wegen

Bureau: DVB

Naam:



Hasseltsebaan fietspad to Bittard-Geleen
Aankomende verkeersaanpak
Aankomende verkeersaanpak



Project: M. Filips
Ontwerp: M. de Graaf
Uitvoering: M. Willems
Datum: 07-04-19

CONCEPT II
B.V.L.

20194503-001