


FASE I - II - III VERGUNNINGSAANVRAAG

- VOLGORDE WERKZAAMHEDEN (FASE I II en III)
1. kabel leggen van MLO.ROOGE naar MLO.GEYWM incl. lat. nieuwe IPT/BCTN
 - 2.1 leggen kabel van MLO.GEYWZ naar MLO.GEYWM
 - 2.2 leggen kabel van MLO.GEYWM (nieuwe locatie) naar MLO.ROOGE (nieuwe locatie)
 3. aanleg nieuwe aansluiting BCTN, incl. overzetten binnen installatie
 4. verwijderen oude aansluiting BCTN
 5. koppelen MS-kabel L.v.v. MLO.GEELB t.b.v. verbinding MLO.GEELB en MLO.ROOGE (nieuwe locatie)
 7. plaatsen MLO.GEYWM (nieuwe locatie)
 - 8.2 koppelen MS-kabel L.v.v. MLO.GEYWM t.b.v. verbinding MLO.GEYWM (nieuwe locatie) en MLO.ROOGE (nieuwe locatie)

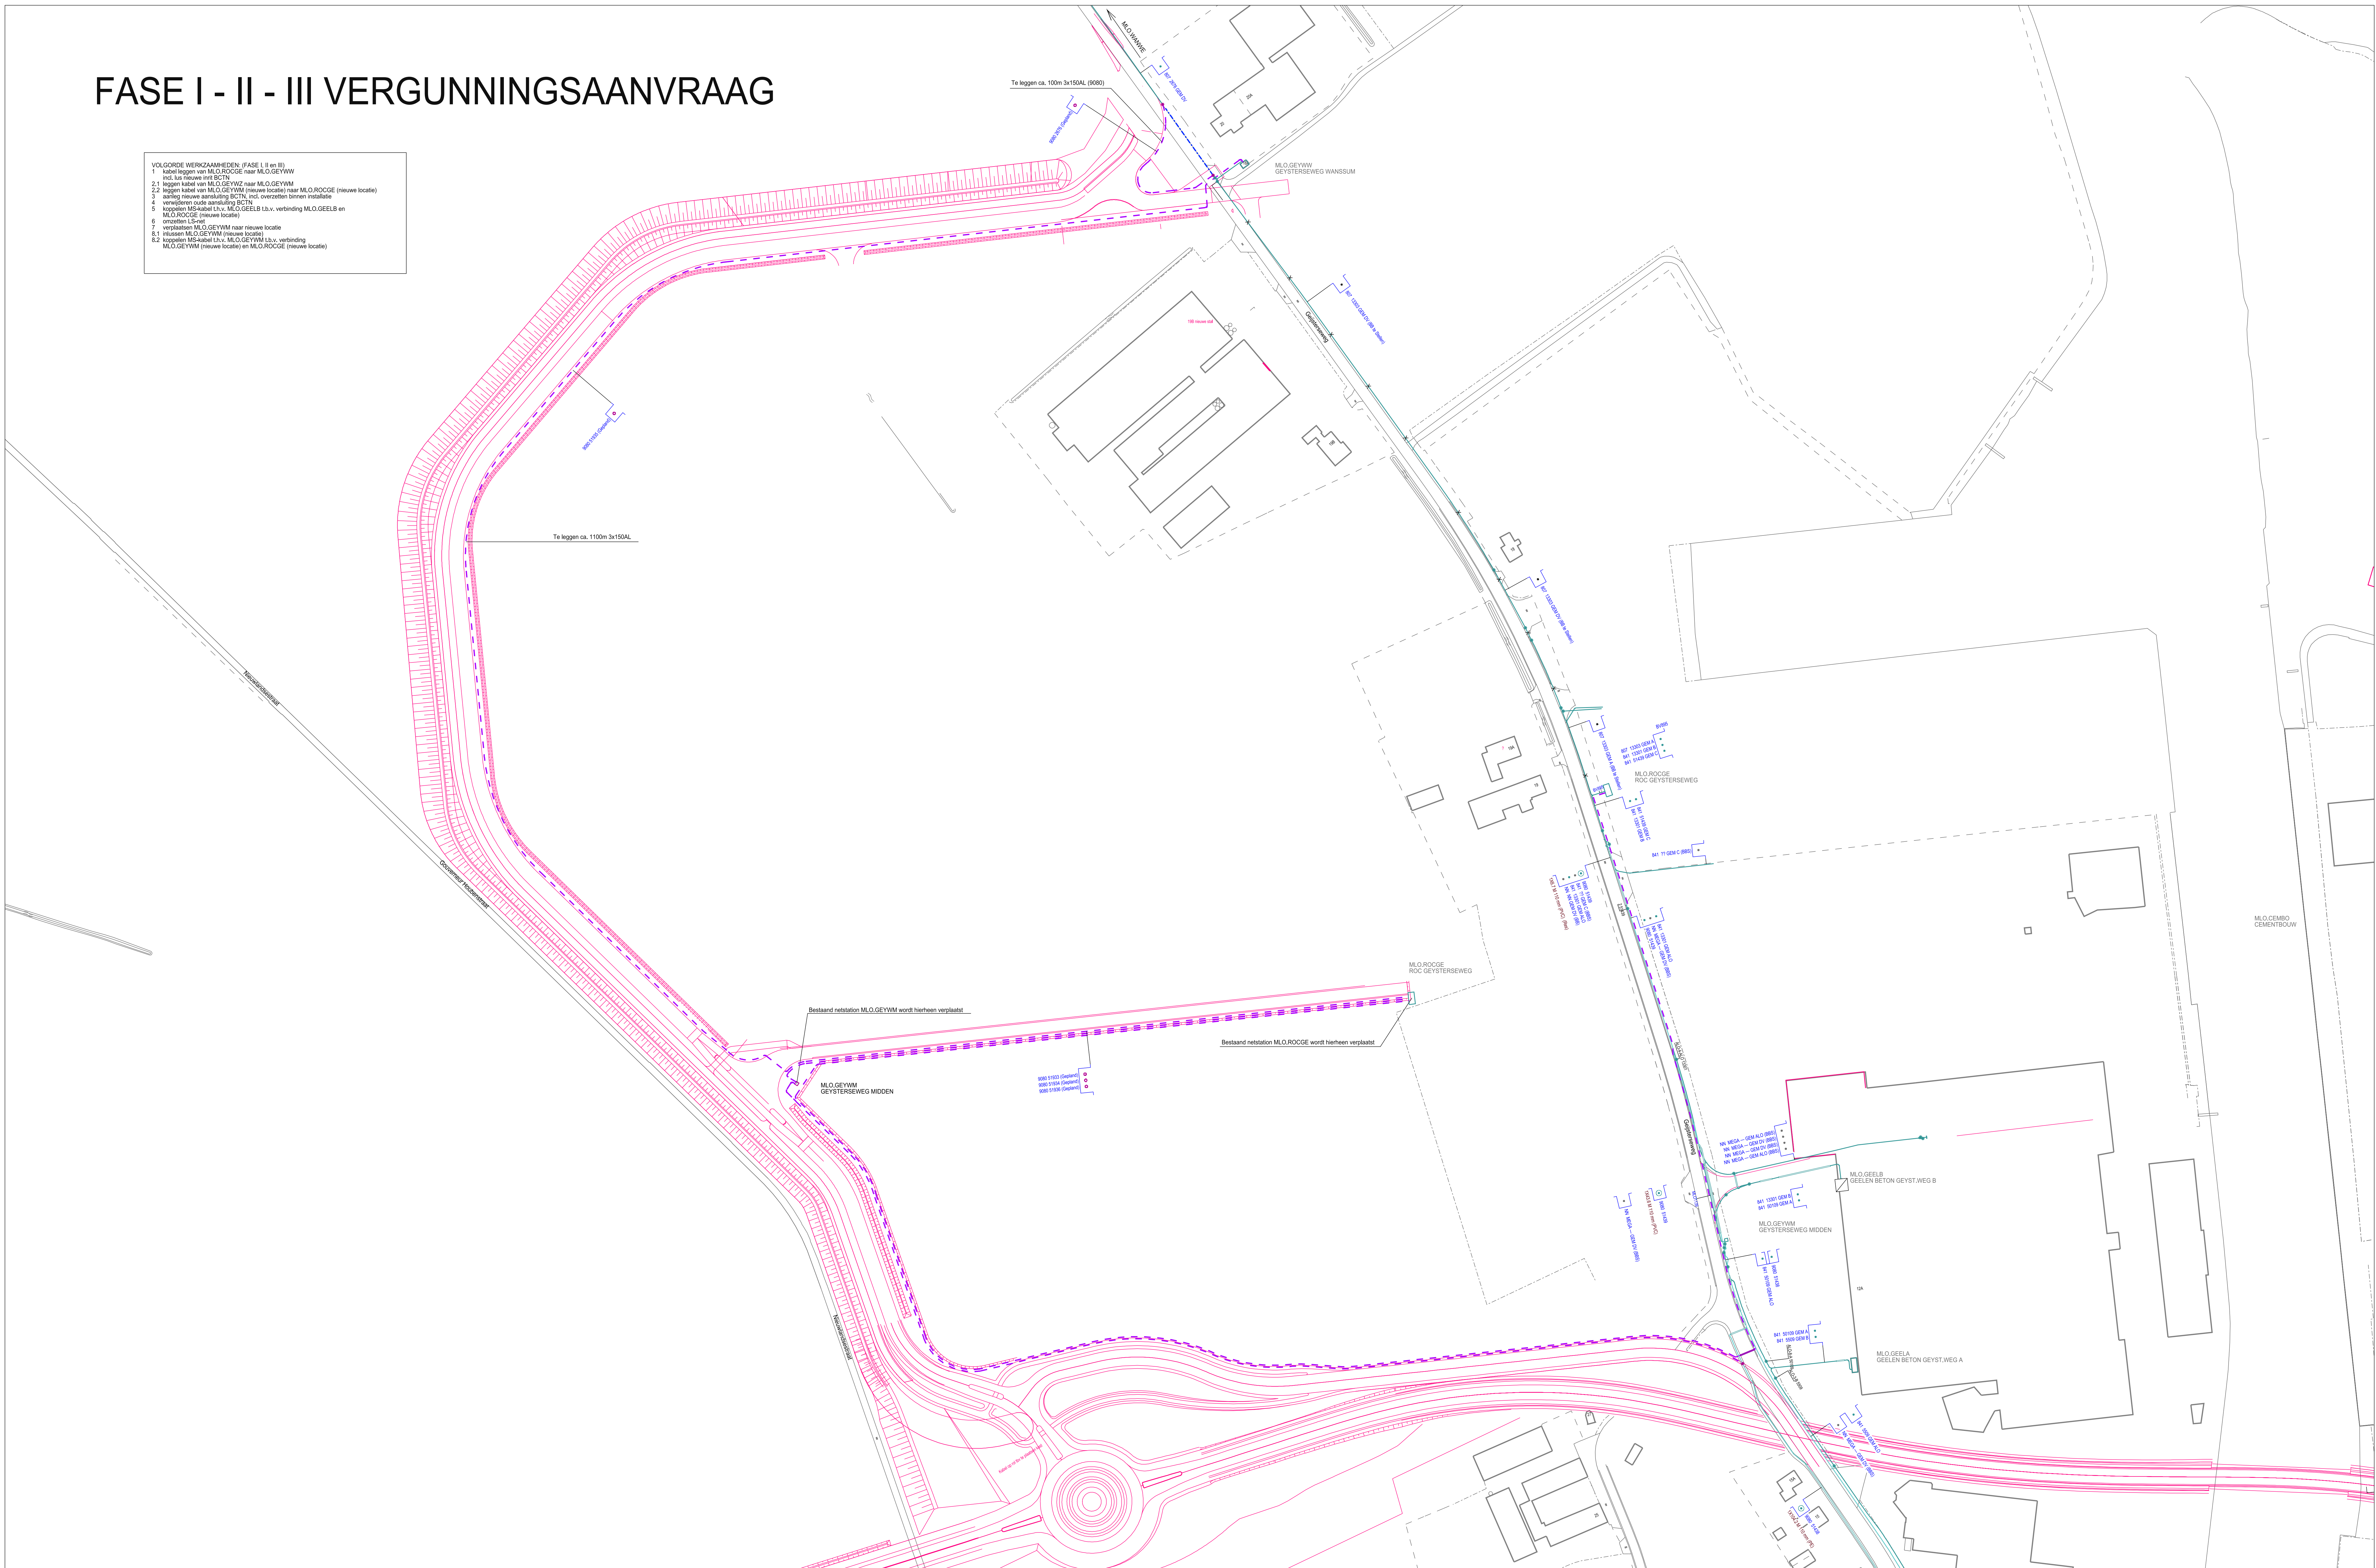


