


Eindkap plaatsen bij Geijsterseweg 15A en bij 19B.
LD-gasnet tussen deze punten uit bedrijf nemen

Plaatsen HAS-B
Aansluiten op de HD-leiding (zie projecttekening HD)
Koppelen met LD-leiding

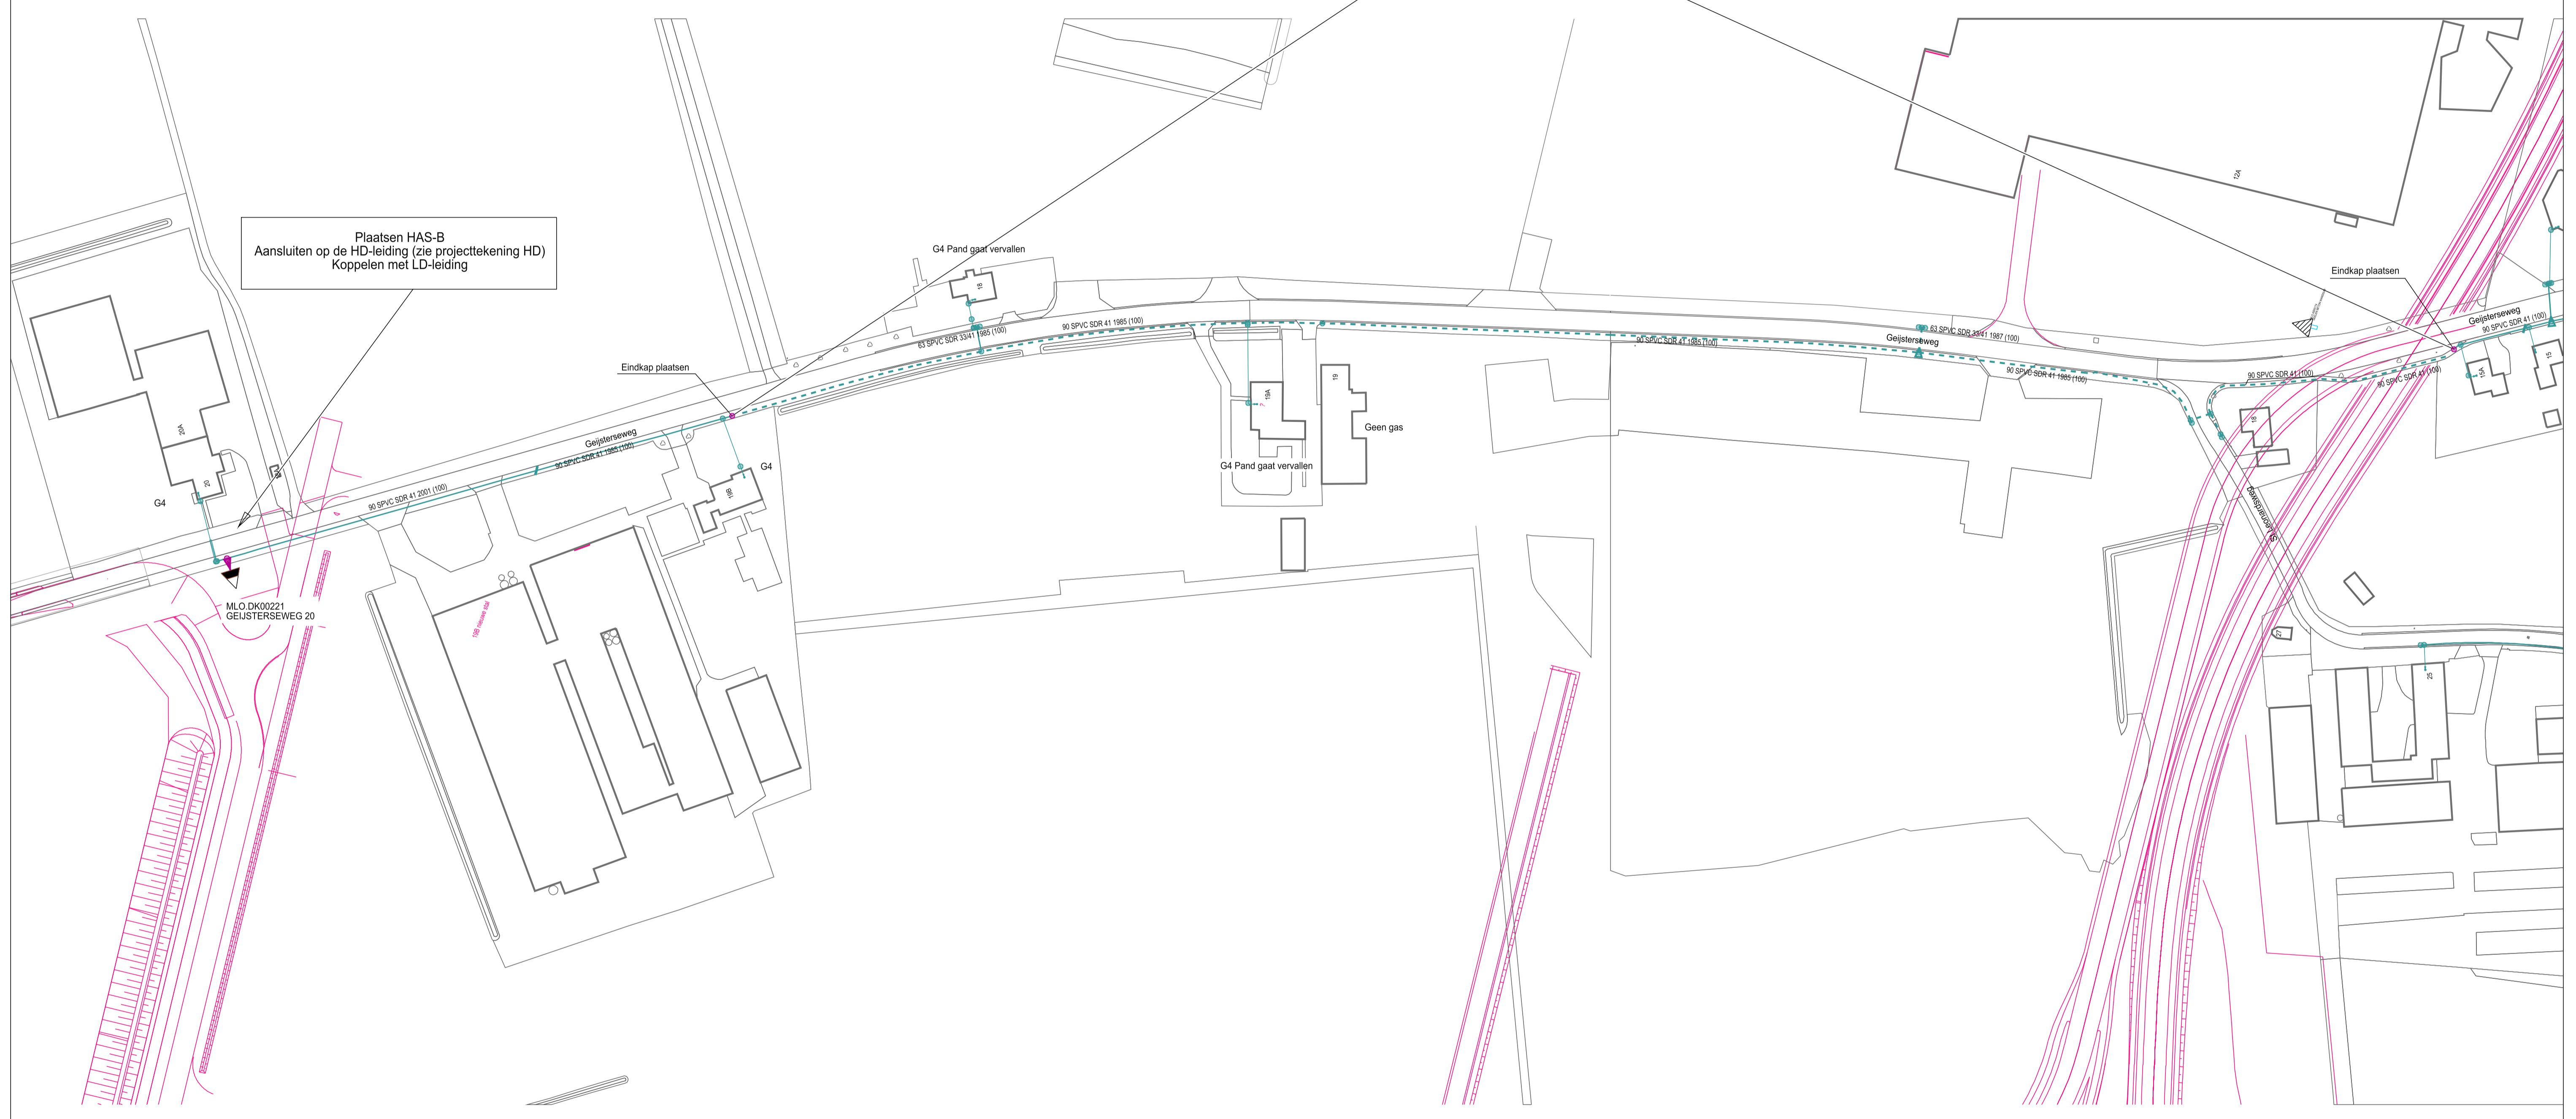

SYMBOOL	GASLEIDING-STATUS	omschrijving
—	in bedrijf	G Station - gepland
---	in bedrijf	G Verkoop - gepland
---	in bedrijf	G Verkoop - in bedrijf
---	gepland	G Station - in bedrijf

omschrijving	2015-39425	2020-39425	2025-39425	2030-39425	2035-39425
2015-39425	2020-39425	2025-39425	2030-39425	2035-39425	
2015-39425	2020-39425	2025-39425	2030-39425	2035-39425	
Omschrijving :	Haven Wanssum Wijziging LD-gasnet
Status :	Projecttekening gemaakt
SAP netwerkplan :	30129198
SAP projectdefinitie :	M.10241
Synfrnummer :	
Ontwerp door :	Erik Claes/Peter Hubers
Tekening nr. :	M.10241 LD
Projecttek. Aangem. :	27/02/2019
Projecttek. Gewijzigd :	
A1 Schaal: 1:1000	Datum plot: 08/03/2019
Regio Limburg Afd. A, E & I Willem Alexanderweg 80 6222 NC Maastricht TEL.: 0900-1870	