

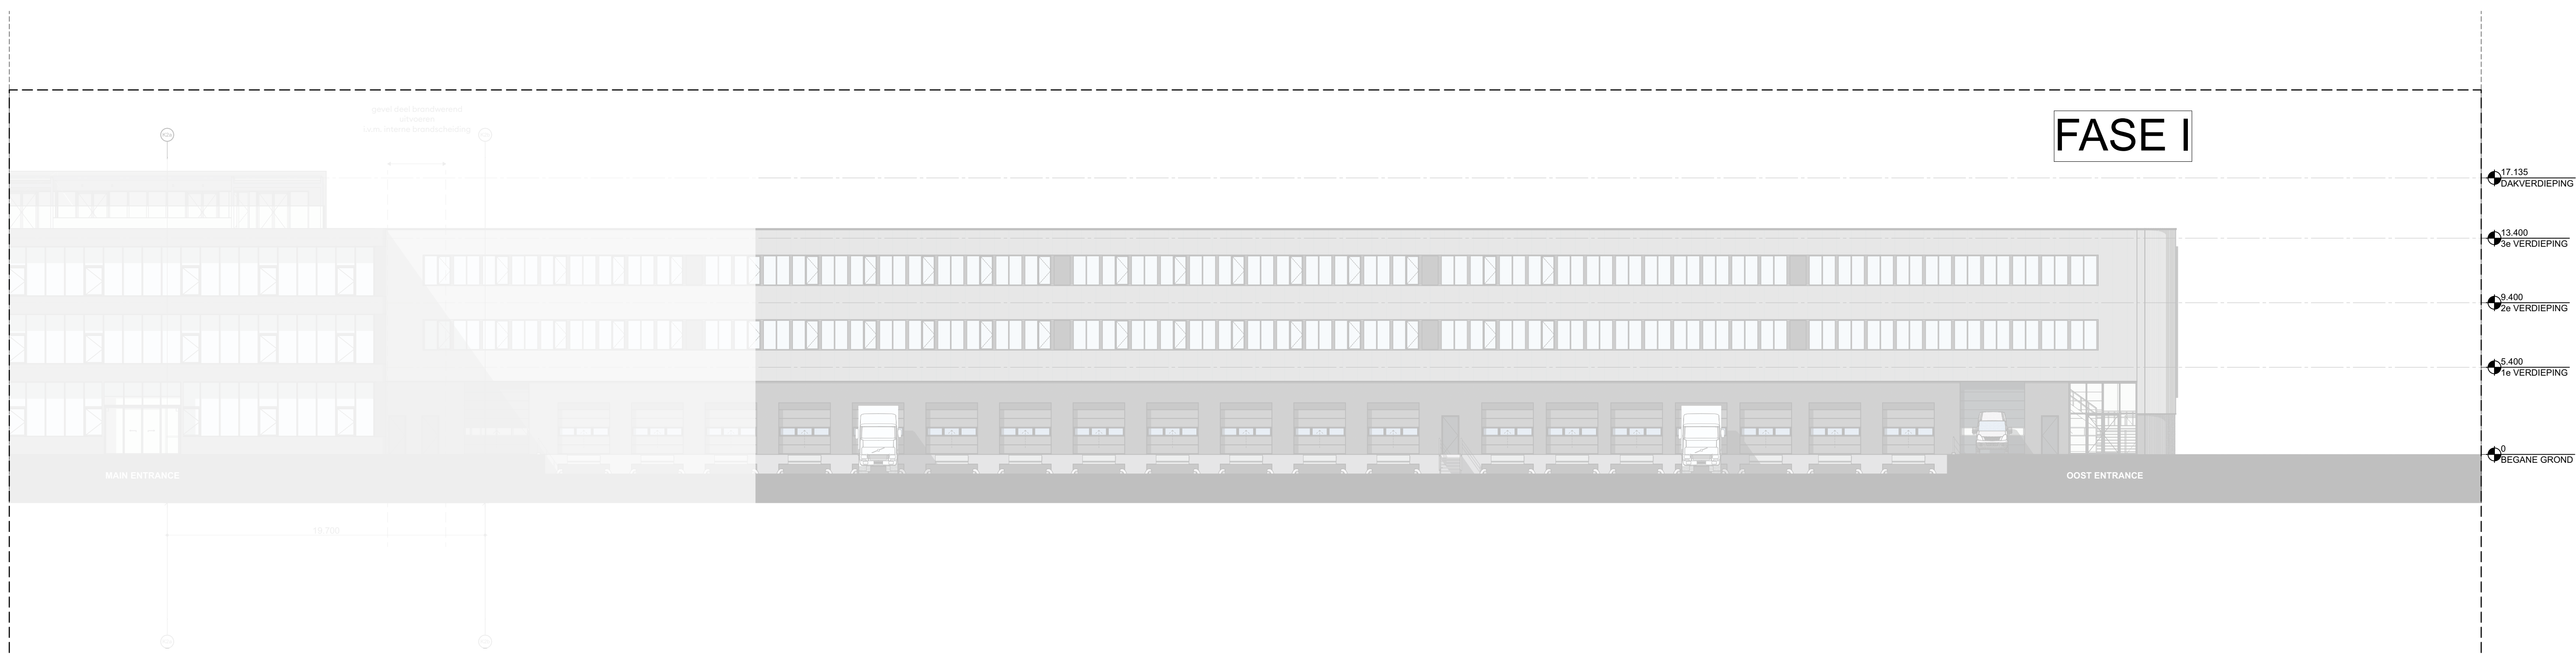
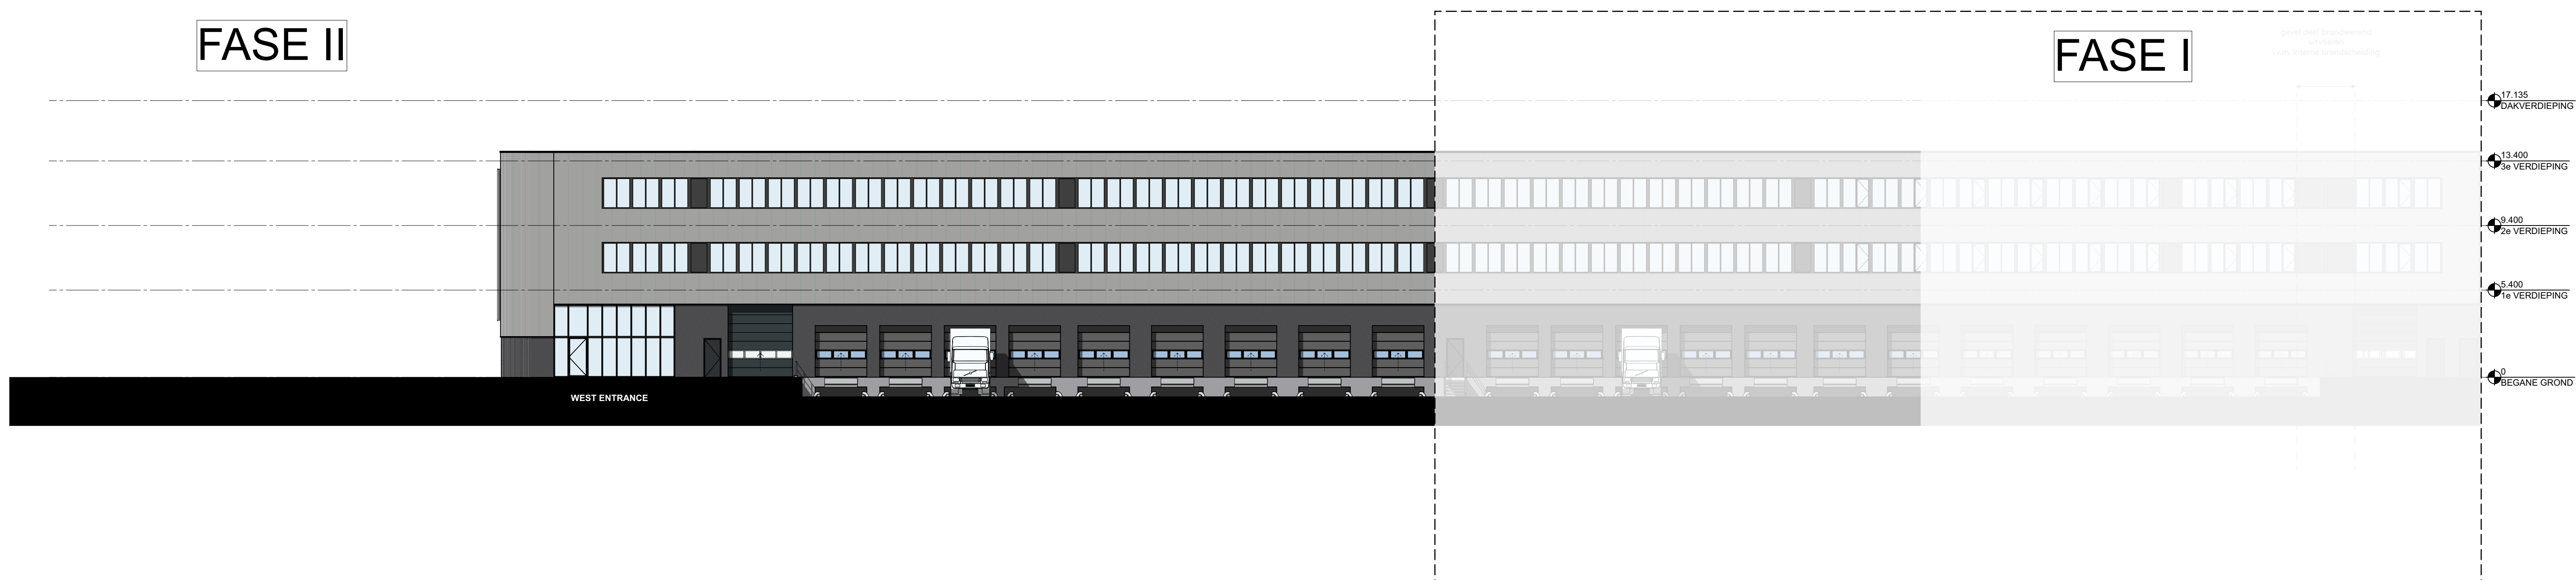


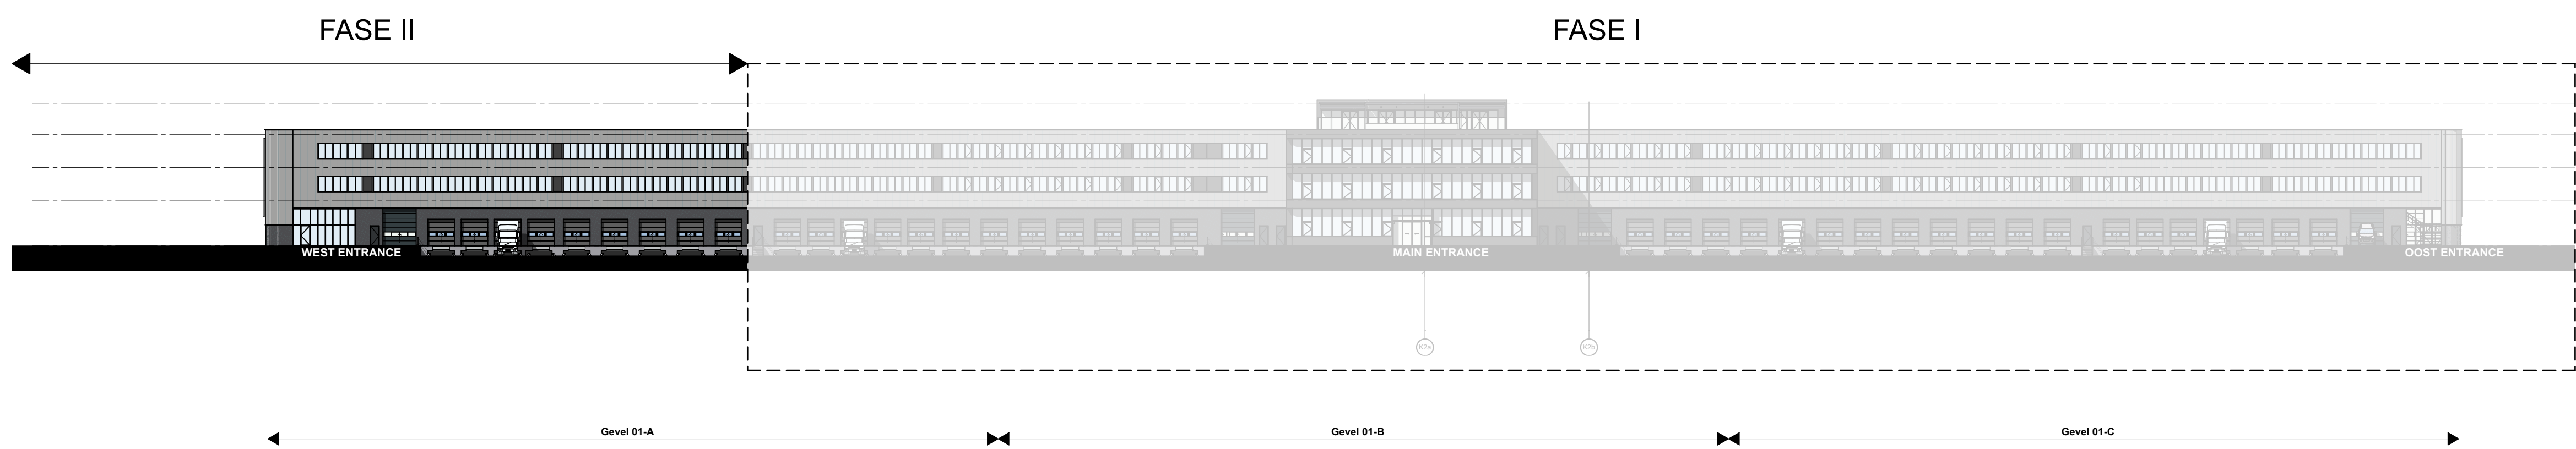

- GEVEL**
- Kozijnen/lossevel, glaswilling, veiligheidsglas, RAL 9004 Signaalzwart
 - Wandlagen en afdekprofielen, Aluminium
 - Sandwichpaneel, microb, Colorexot prima Sirius (RAL 9006)
 - Borden kantoor, Aluminium zilver, RAL 9004 Signaalzwart
 - Mezzogil, prefab beton sandwichpaneel
 - Glas

NOTITIES

Dockleesten voorzien van cijfers aan binnen en buitenzijde

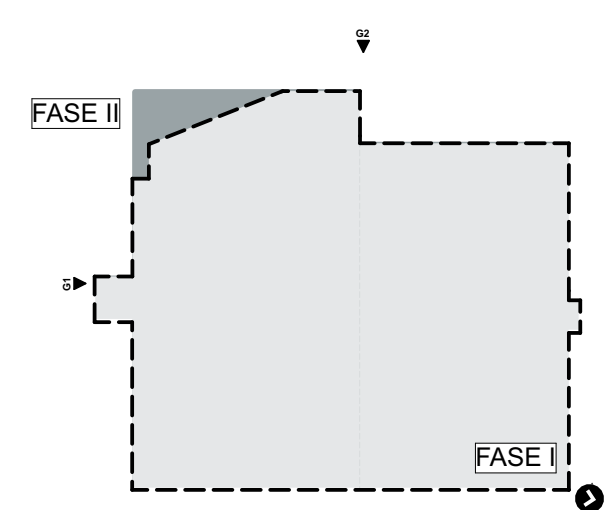

- Peil = 0 = 27.10m + NAP
- Alle maten in het werk te controleren
- Informatie van adviseurs (bijv. brand, geluid en installaties) zijn ter indicatie op tekening Mulderbouw overgenomen. In geval van tegenstrijdigheden tussen deze stukken zijn de stukken van de betreffende adviseur bindend. De verantwoordelijkheid van de juiste uitvoering van dit advies ligt bij de desbetreffende adviseur.

DC TRADE PORT NOORD - VEN03
VENLO

>
GEVELS
G1 ZUIDGEVEL

>
DOC N
OV201

➤ **DATUM**
21.12.2018

➤ **REVISIE**
B - 15.02.2019

➤
REVISIE
B - 15.02.2019

STATUS
CONCEPT

➤ **SCHAAL**
1:500, 1:200

➤ **FORMAAT**
A0

PROJECT
2757

TEKENA
PHILIP

Somerset Capital Partners

**we are
> mulderblauw**