




Gevel 04

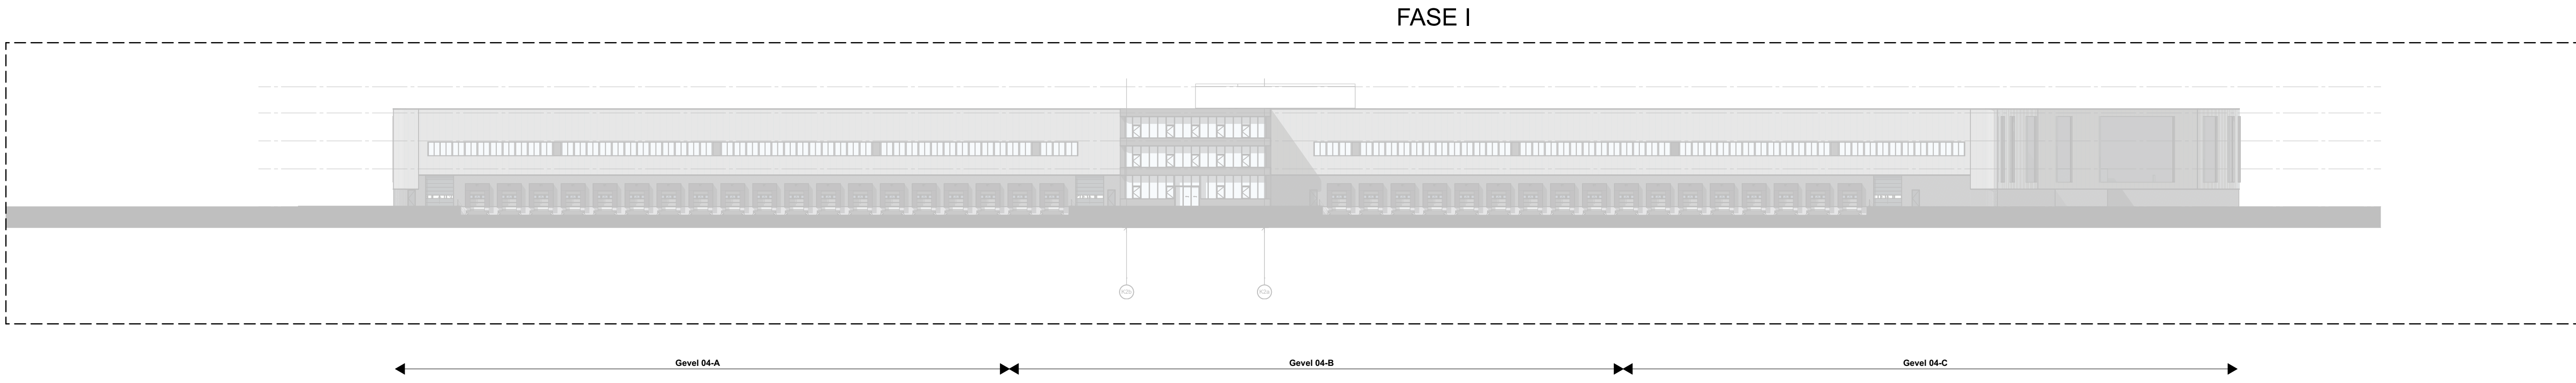


Gevel 04-A

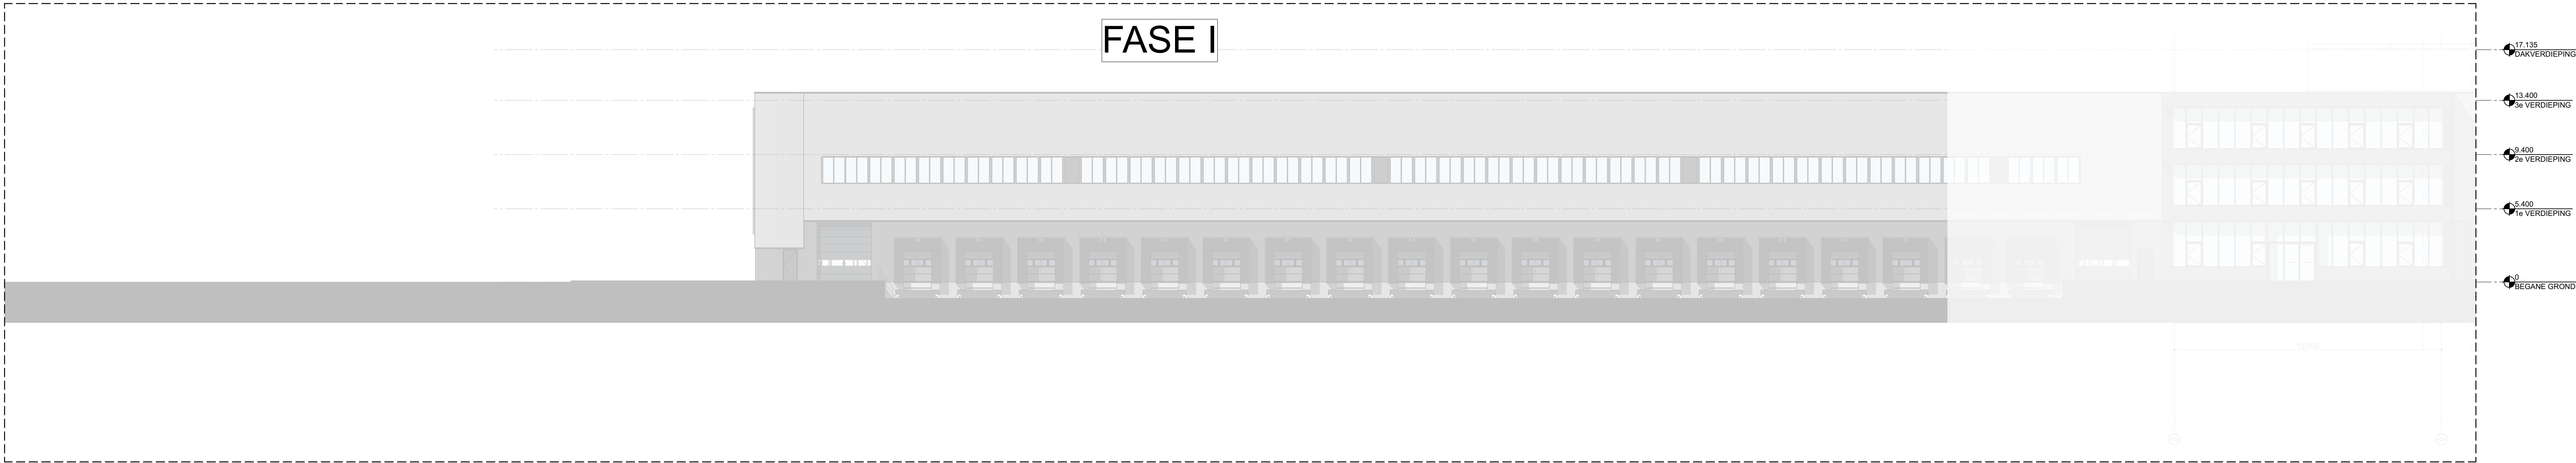


Gevel 04-B

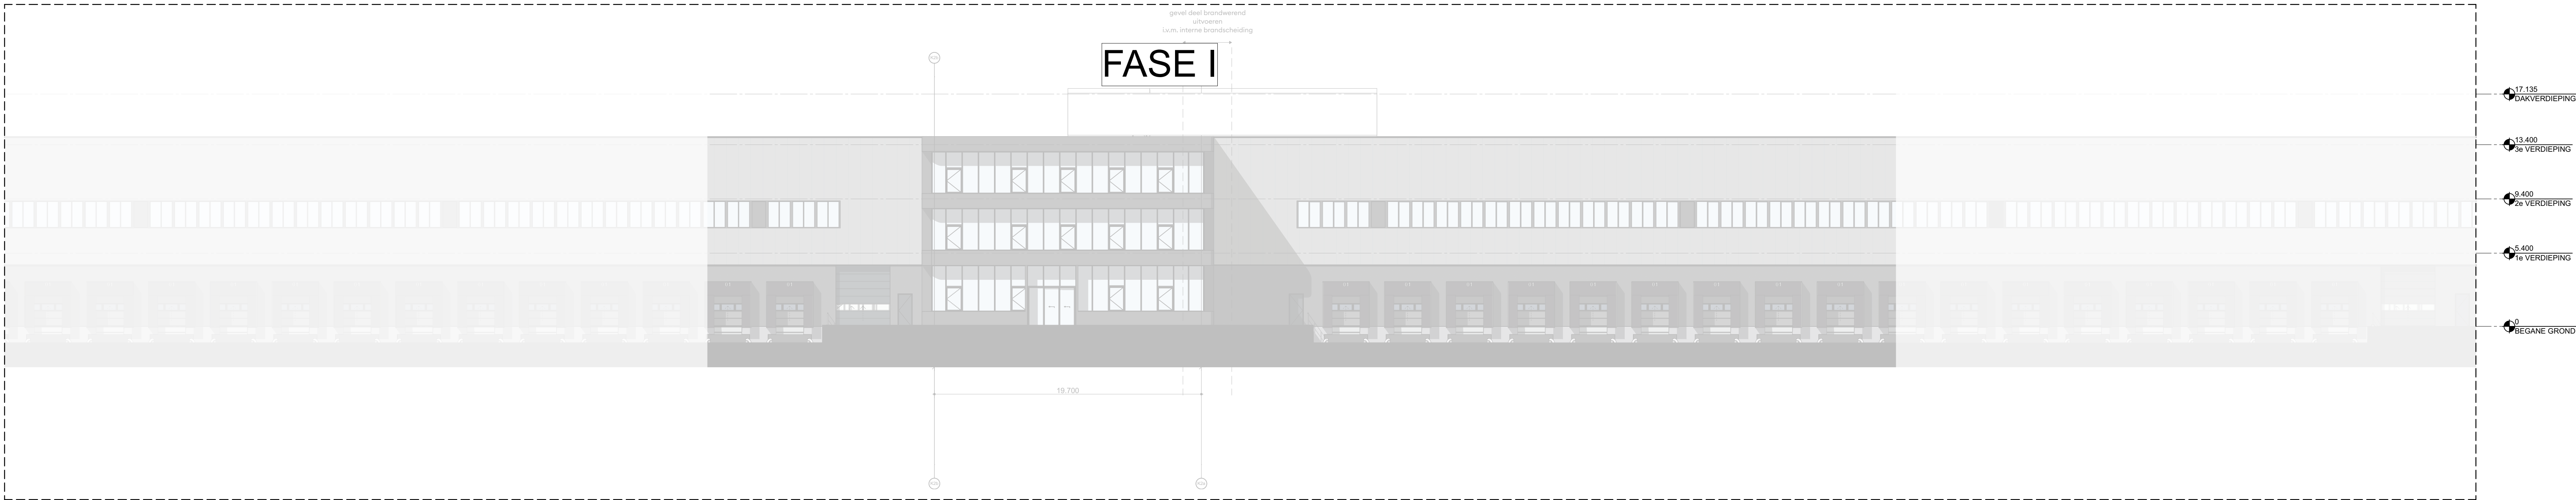

Gevel 04-C

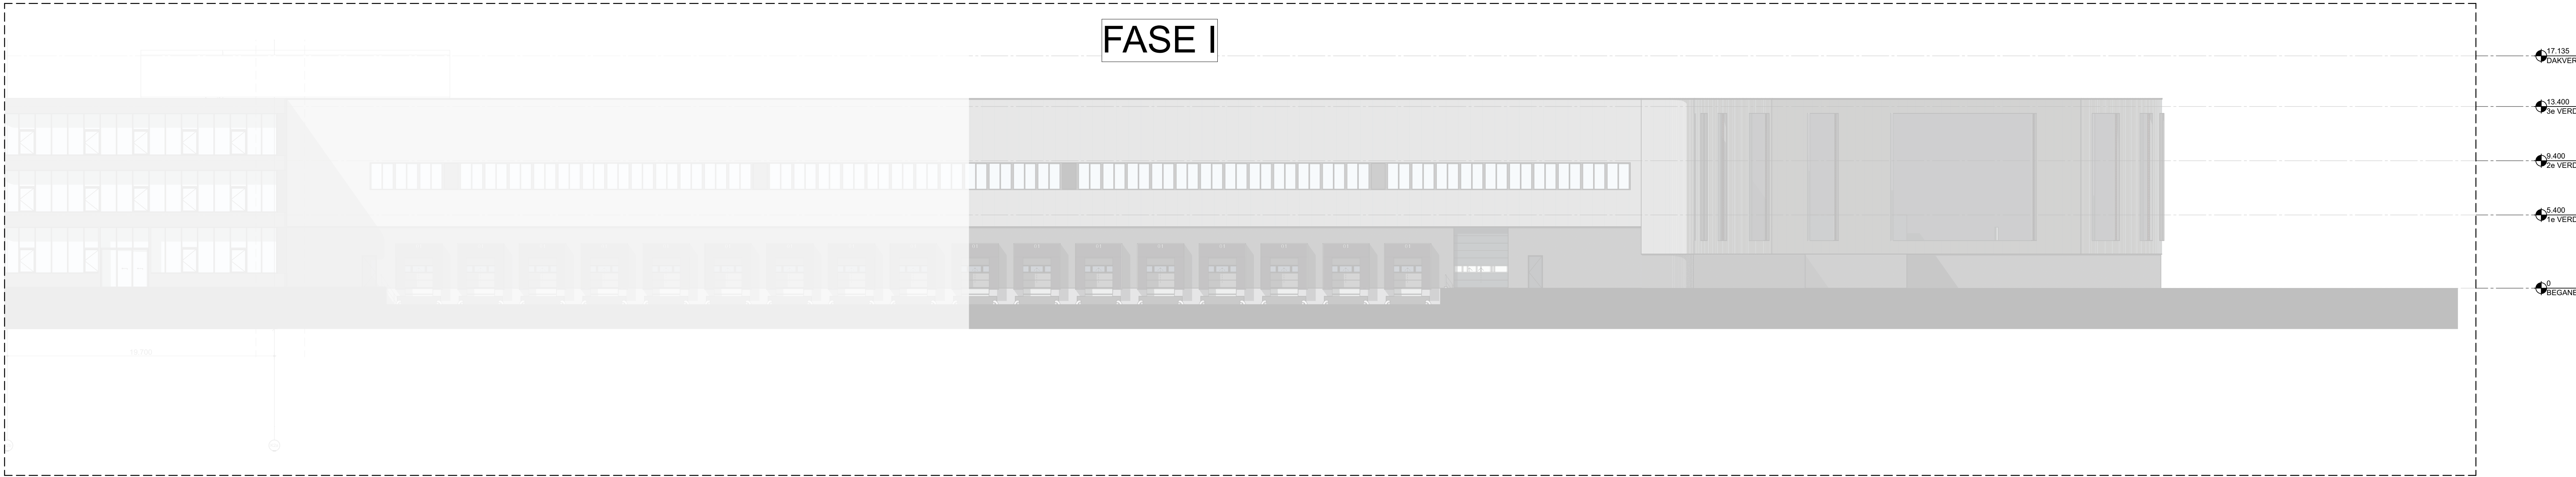

- > GEVEL
- Koepelbuis, glasvezel, veiligheids, RAL 9004 Spaszwart
 - Wandplaat, aluminium, aluminium
 - Bordplaat, metaal, Corinox prima Sika (RAL 9006)
 - Borden kunststof, aluminium, RAL 9004 Spaszwart
 - Mezzanin, beton, beton-schotplaat
 - Glas
- > NOTITIES
- Dockeuren voorzien van cijfers aan binnen- en buitenzijde
- Dockeuren voorzien van doorgang op zwaaiarm

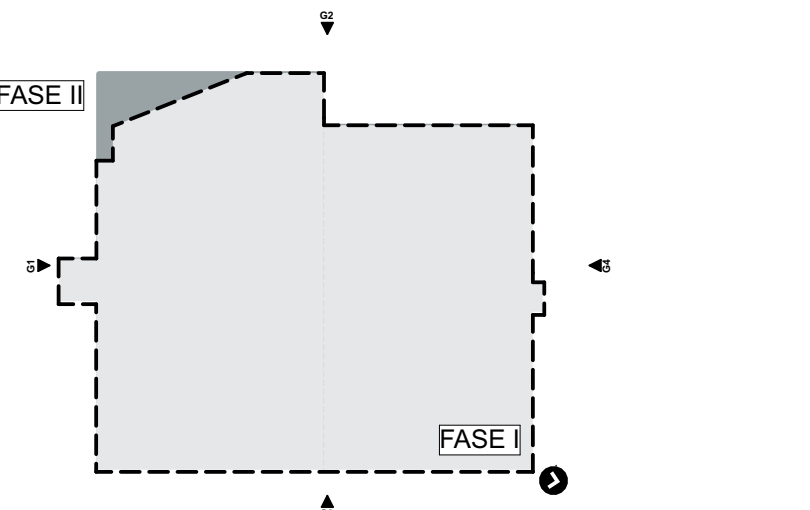

- > P01 = 0 ± 27.10m + NAP
- > Alle maten in het werk te controleren
- > Informatie van adviseurs (bijv. brand, geluid en installaties) zijn ter indicatie op tekening Mulderblauw overgenomen. In geval van tegenstrijdigheden tussen deze teksten zijn de statuten van de betreffende adviseur bindend. De verantwoordelijkheid van de juiste uitvoering van dit advies ligt bij de desbetreffende adviseur.

DC TRADE PORT NOORD - VEN03

VENLO

> **GEVELS**

G4 OOSTGEVEL

> **DOC NR**

OV204

> **DATUM**

2012.2019

> **REVISIE**

B - 15.02.2019

> **SCHAAL**

1:500, 1:200

> **FORMAAT**

A0

> **PROJECT**

2019

> **TEKENAAR**

PHILIP

Somerset

Capital Partners

we are

> mulderblauw

Mulderblauw

www.mulderblauw.nl

Overgoo 6

Z266, 32 Lelidichendam

+31 (0) 71 537 73 11

2757H mulderblauw.nl