


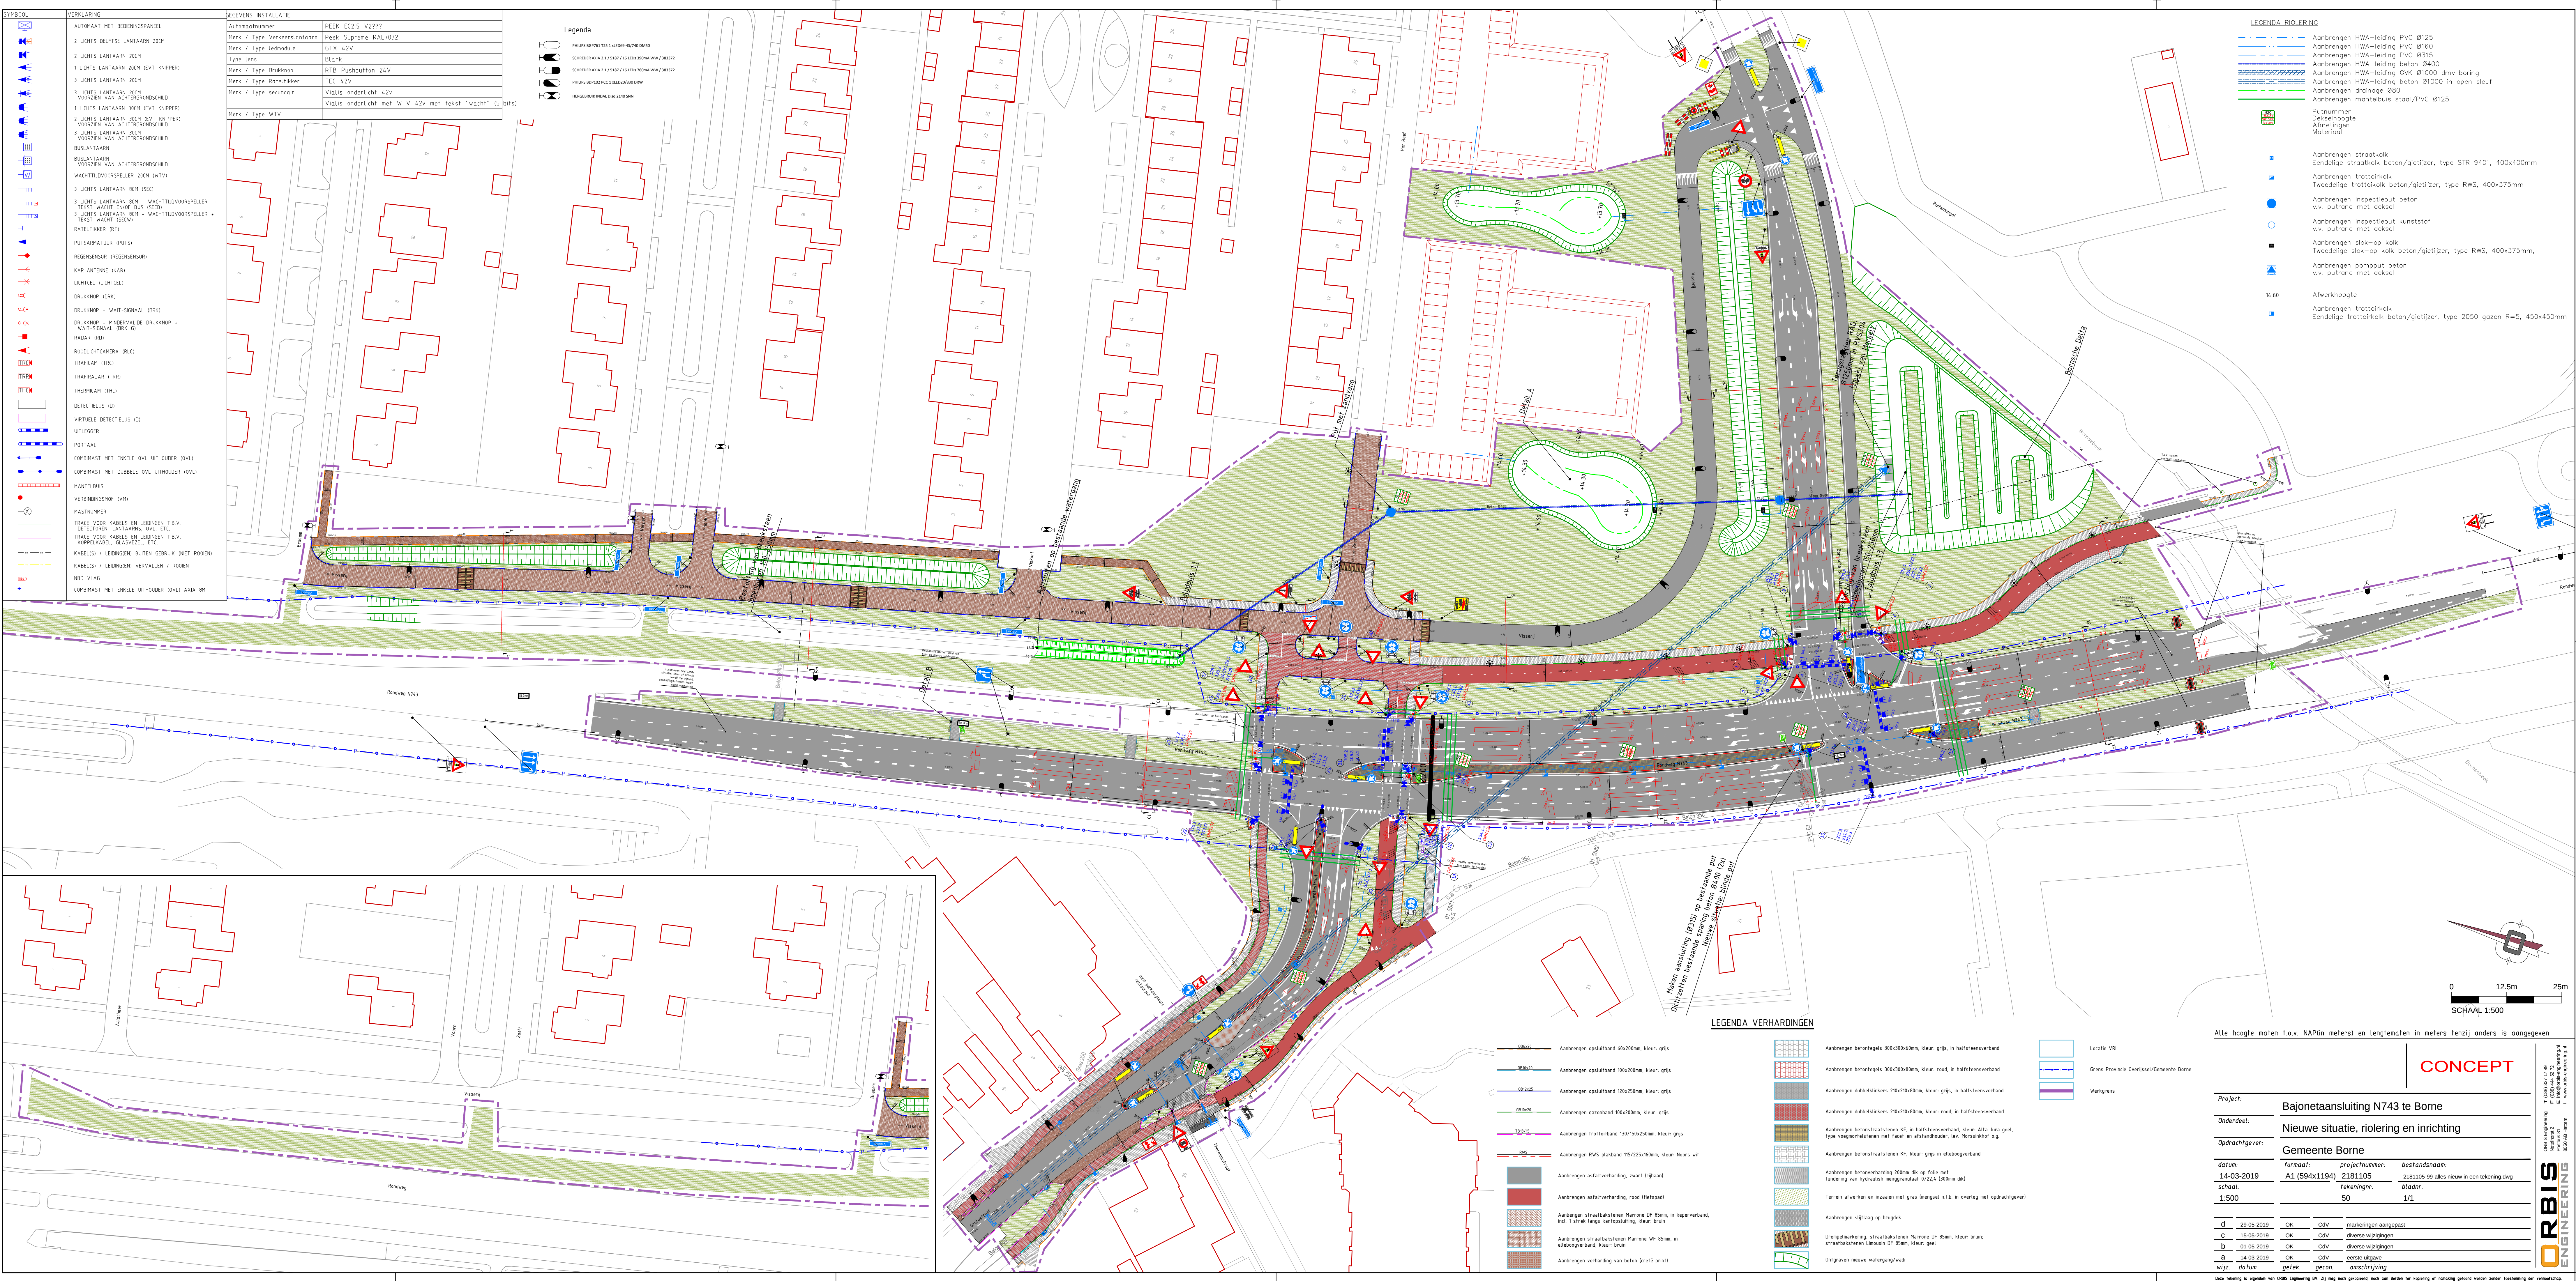

SYMBOL	VERKLARING
[Symbol]	AUTOMAAT MET BEDENKSPANEEL
[Symbol]	2 LICHTS DEELTSE LANTAARN 20CM
[Symbol]	2 LICHTS LANTAARN 20CM
[Symbol]	1 LICHTS LANTAARN 20CM (EVT KNIPPER)
[Symbol]	3 LICHTS LANTAARN 20CM
[Symbol]	3 LICHTS LANTAARN 20CM VOORZIEN VAN ACHTERGRONDSCHLD
[Symbol]	1 LICHTS LANTAARN 30CM (EVT KNIPPER)
[Symbol]	2 LICHTS LANTAARN 30CM (EVT KNIPPER) VOORZIEN VAN ACHTERGRONDSCHLD
[Symbol]	3 LICHTS LANTAARN 30CM VOORZIEN VAN ACHTERGRONDSCHLD
[Symbol]	BUSLANTAARN VOORZIEN VAN ACHTERGRONDSCHLD
[Symbol]	3 LICHTS LANTAARN 30CM WACHTTUVVOORSPELDER 20CM (WTV)
[Symbol]	3 LICHTS LANTAARN 30CM (ISO)
[Symbol]	3 LICHTS LANTAARN 30CM + WACHTTUVVOORSPELDER + TEKST WACHT ENOP BUS (SEB)
[Symbol]	3 LICHTS LANTAARN 30CM + WACHTTUVVOORSPELDER + TEKST WACHT (SEW)
[Symbol]	RATELTIKKER (RT)
[Symbol]	PUTSARMATUUR (PUTS)
[Symbol]	REGENSENSOR (REGENSENSOR)
[Symbol]	KAR-ANTENNE (KAR)
[Symbol]	LICHTTEL (LICHTTEL)
[Symbol]	DRUKKNOP (DRK)
[Symbol]	DRUKKNOP - WAT-SIGNAAL (DRK)
[Symbol]	DRUKKNOP - MINDEURVALDE DRUKKNOP - WAT-SIGNAAL (DRK G)
[Symbol]	RADAR (RD)
[Symbol]	ROODLICHTCAMERA (RLC)
[Symbol]	TRAFICAM (TRC)
[Symbol]	TRAFIRADAR (TRR)
[Symbol]	THERMOCAM (TNC)
[Symbol]	DETECTIELUS (ID)
[Symbol]	VIRTUELE DETECTIELUS (ID)
[Symbol]	UITLEGER
[Symbol]	PORTAAL
[Symbol]	COMBIHAST MET ENKELE OVL UITHOUDER (OVL)
[Symbol]	COMBIHAST MET DUUBELE OVL UITHOUDER (OVL)
[Symbol]	MANTELBUS
[Symbol]	VERBINDINGSOPKOP (VW)
[Symbol]	HASTKNOPPEL
[Symbol]	TRACÉ VOOR KABELS EN LEIDINGEN T.B.V. DETECTOREN, LANTAARN, OVL, ETC.
[Symbol]	TRACÉ VOOR KABELS EN LEIDINGEN T.B.V. KOPPELKABEL, GLASVEZEL, ETC.
[Symbol]	KABELS / LEIDINGEN BUITEN GEBRUK (NIET ROODEN)
[Symbol]	KABELS / LEIDINGEN VERVALLEN / ROODEN
[Symbol]	NBD VLAG
[Symbol]	COMBIHAST MET ENKELE UITHOUDER (OVL) AXIA BM


Legenda	
[Symbol]	PHILIPS SUPREME T25 140000 45700 (DMS)
[Symbol]	SCHNEIDER ARIA 5.1 / 5187 / 16 LED 70000 KLM / 300372
[Symbol]	SCHNEIDER ARIA 5.1 / 5187 / 16 LED 70000 KLM / 300372
[Symbol]	PHILIPS SUPREME T25 140000 45700 (DMS)
[Symbol]	HERENBERG INDIA DMS 2140 3000

LEGENDA RIOLERING	
[Symbol]	Aanbrengen HWA-leiding PVC Ø125
[Symbol]	Aanbrengen HWA-leiding PVC Ø160
[Symbol]	Aanbrengen HWA-leiding PVC Ø315
[Symbol]	Aanbrengen HWA-leiding beton Ø400
[Symbol]	Aanbrengen HWA-leiding GVK Ø1000 dmv boring
[Symbol]	Aanbrengen HWA-leiding beton Ø1000 in open sleuf
[Symbol]	Aanbrengen drainage Ø80
[Symbol]	Aanbrengen mantelbuis staal/PVC Ø125
[Symbol]	Putnummer
[Symbol]	Dekselhoogte
[Symbol]	Atmetingen
[Symbol]	Material
[Symbol]	Aanbrengen straatkolk
[Symbol]	Eendelige straatkolk beton/gietijzer, type STR 9401, 400x400mm
[Symbol]	Aanbrengen trottoirkolk
[Symbol]	Tweedelige trottoirkolk beton/gietijzer, type RWS, 400x375mm
[Symbol]	Aanbrengen inspectieput beton v.v. putrand met deksel
[Symbol]	Aanbrengen inspectieput kunststof v.v. putrand met deksel
[Symbol]	Aanbrengen slok-op kolk beton/gietijzer, type RWS, 400x375mm
[Symbol]	Aanbrengen pompput beton v.v. putrand met deksel
[Symbol]	Afwerkhoogte
[Symbol]	Aanbrengen trottoirkolk
[Symbol]	Eendelige trottoirkolk beton/gietijzer, type 2050 gazon R=5, 450x450mm

LEGENDA VERHARDINGEN

[Symbol]	Aanbrengen opspuitband 60x200mm, kleur: grijs
[Symbol]	Aanbrengen opspuitband 100x200mm, kleur: grijs
[Symbol]	Aanbrengen opspuitband 120x250mm, kleur: grijs
[Symbol]	Aanbrengen gazonband 100x200mm, kleur: grijs
[Symbol]	Aanbrengen trottoirband 130/150x250mm, kleur: grijs
[Symbol]	Aanbrengen RWS plakband 115/225x160mm, kleur: Noors wit
[Symbol]	Aanbrengen asfaltverharding, zwart (rijbaan)
[Symbol]	Aanbrengen asfaltverharding, rood (fietspad)
[Symbol]	Aanbrengen straatbakstenen Marrone DF 85mm, in keperverband, incl. 1 strok langs kantopspuiting, kleur: bruin
[Symbol]	Aanbrengen straatbakstenen Marrone WF 85mm, in ellobverband, kleur: bruin
[Symbol]	Aanbrengen verharding van beton (crtel print)

[Symbol]	Locatie VRI
[Symbol]	Grens Provincie Overijssel/Gemeente Borne
[Symbol]	Werkgrans

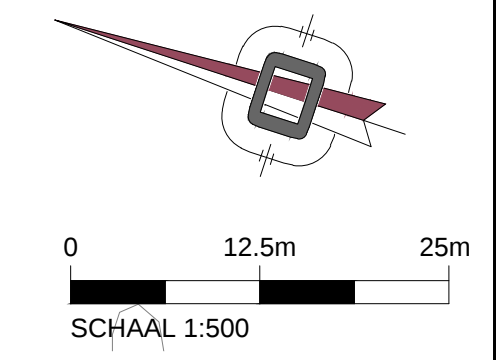

Alle hoogte maten t.o.v. NAP (in meters) en lengtematen in meters tenzij anders is aangegeven

CONCEPT

Project: Bajonetaansluiting N743 te Borne			
Onderdeel: Nieuwe situatie, riolering en inrichting			
Opdrachtgever: Gemeente Borne			
datum: 14-03-2019	formaat: A1 (594x1194)	projectnummer: 2181105	bestandsnaam: 2181105-99-alleen nieuw in een tekening.dwg
schaal: 1:500	tekeningnr: 50	bladnr: 1/1	
d	29-05-2019	OK	CdV
c	15-05-2019	OK	CdV
b	01-05-2019	OK	CdV
a	14-03-2019	OK	CdV
wijz	datum	getek	gecon omschrijving

Deze tekening is eigendom van ORBIS Engineering B.V. Zij mag niet geheel of gedeeltelijk worden verspreid of anderszins openbaar gemaakt worden zonder toestemming van de afzender.

ORBIS ENGINEERING
Rijswijkseweg 10
6815 XG Breda
T +31 (0)16 52 42 12
E info@orbis-engineering.nl
W www.orbis-engineering.nl