


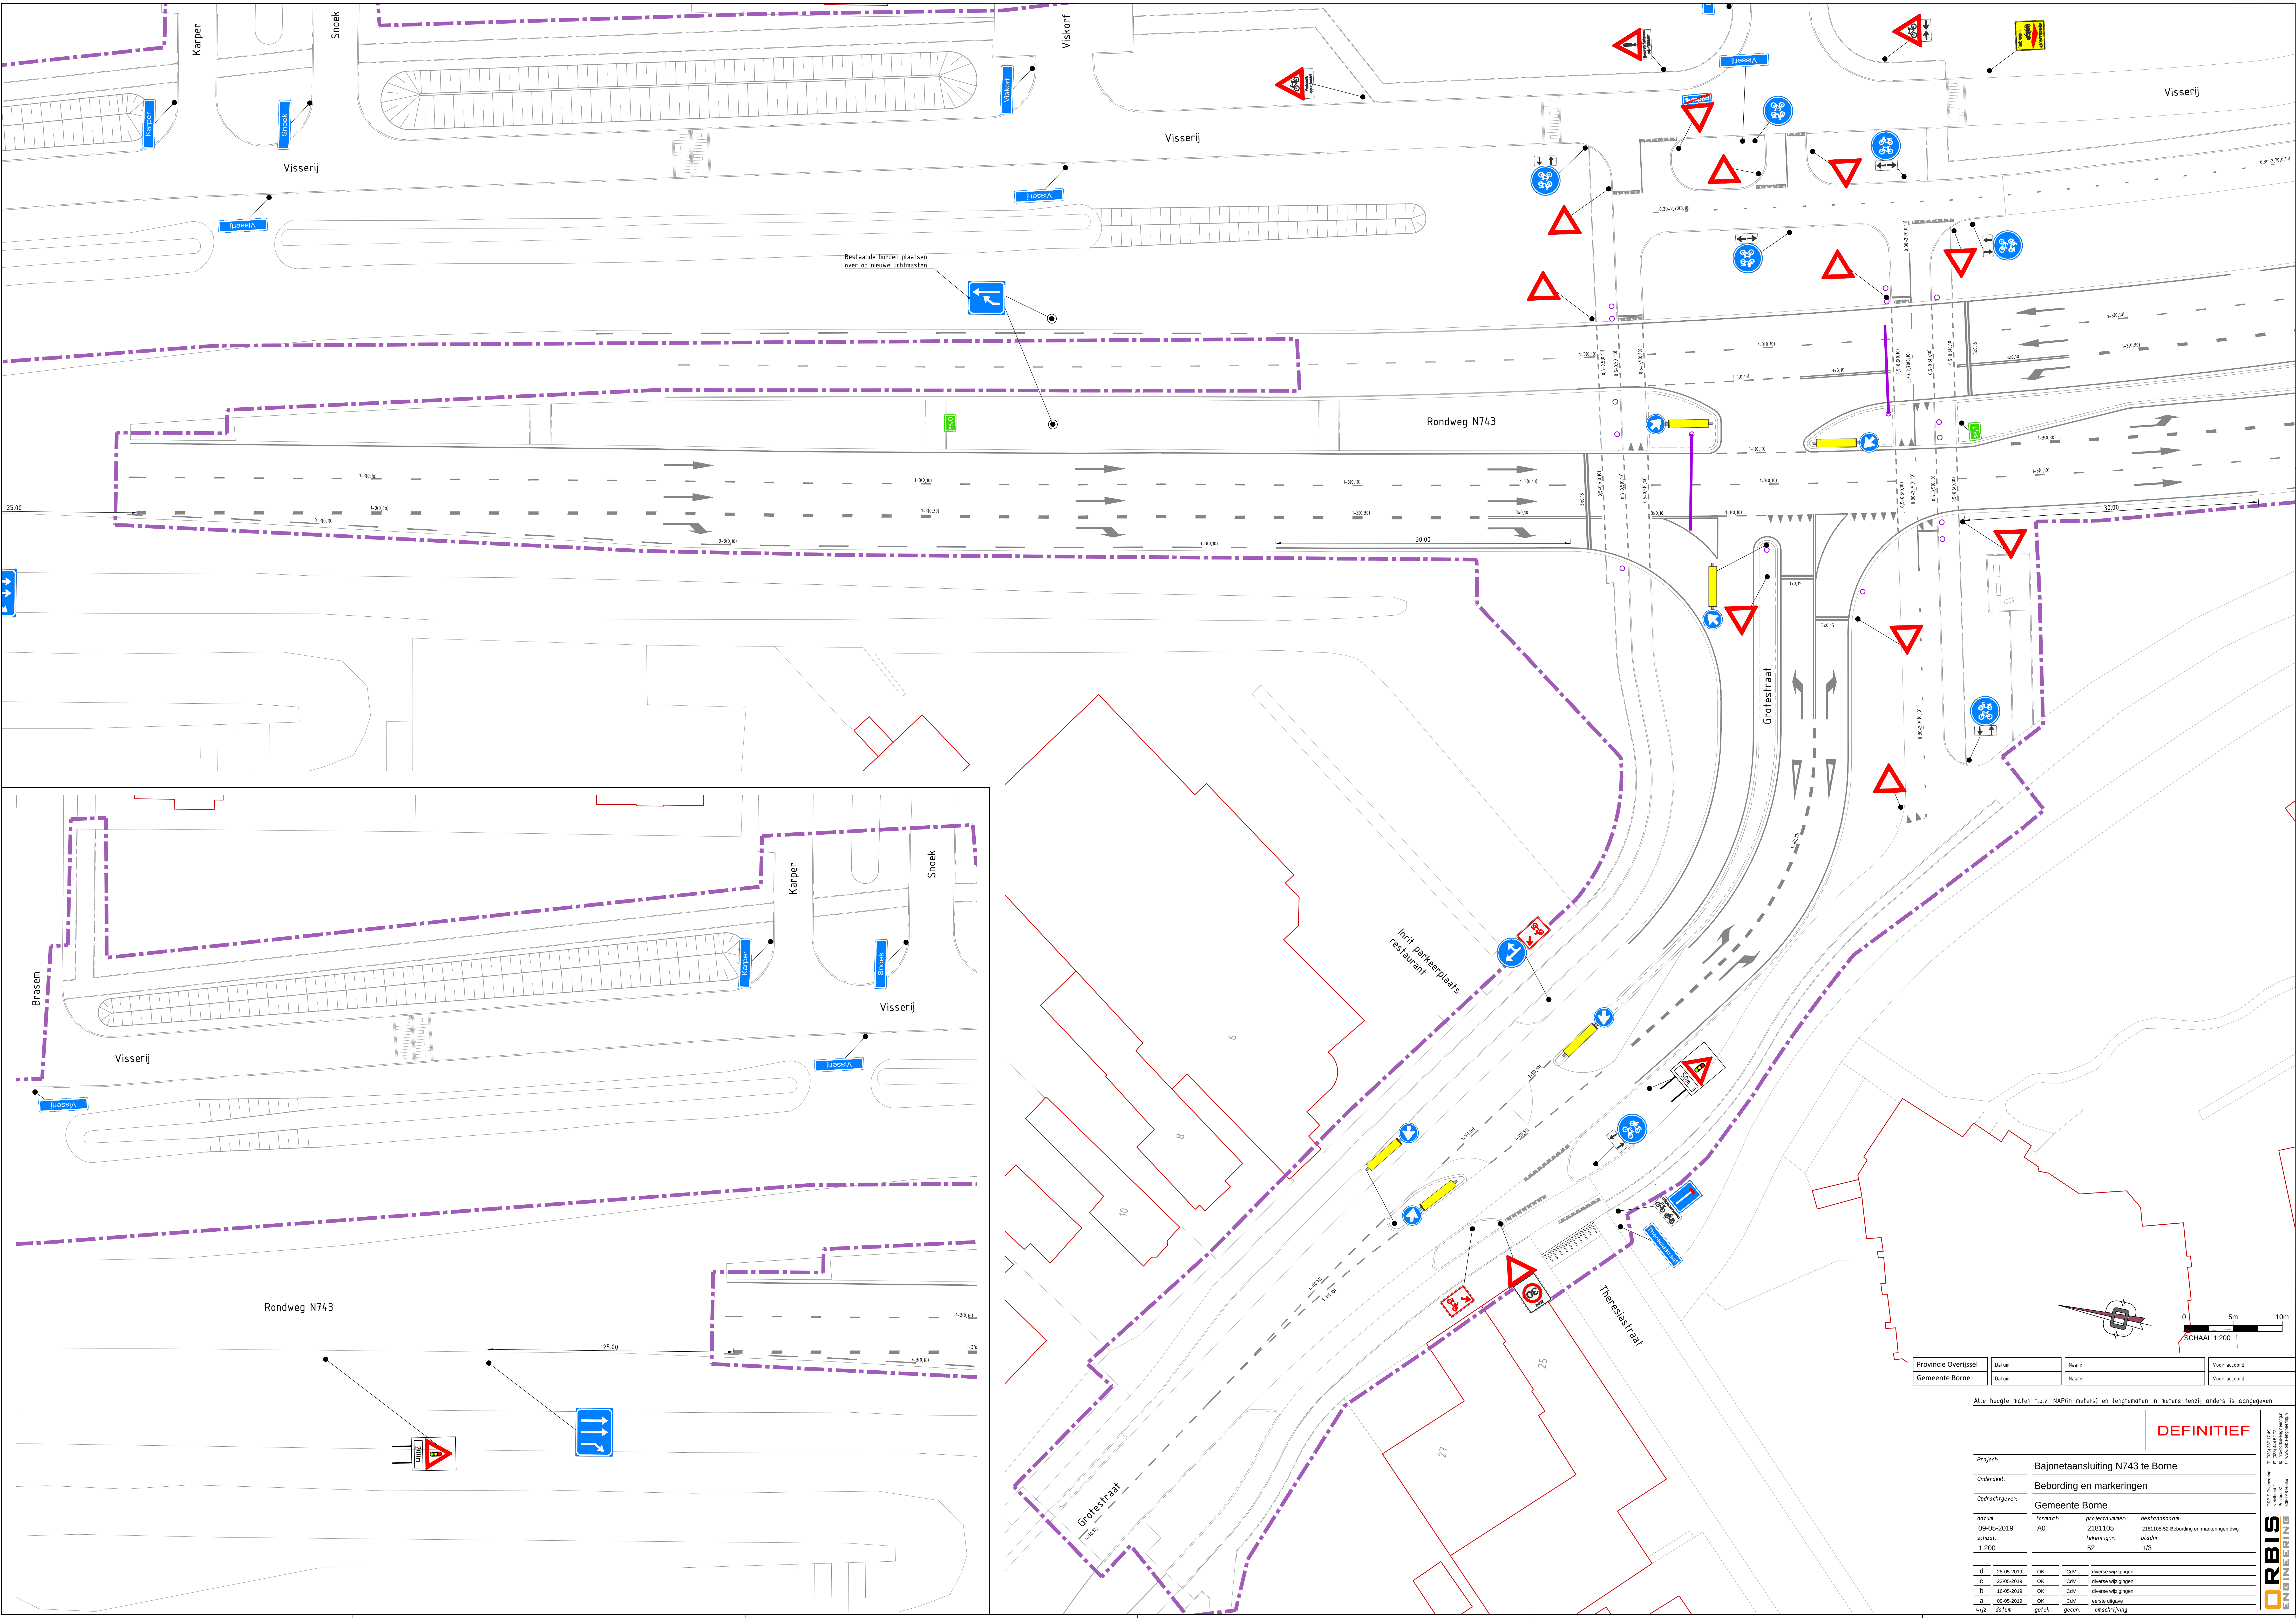

Provincie Overijssel	Datum:	Naam:	Voor accord:
Gemeente Borne	Datum:	Naam:	Voor accord:

Alle hoogte maten t.o.v. NAP(in meters) en Lengtematen in meters tenzij anders is aangegeven

DEFINITIEF

Project:	Bajonetaansluiting N743 te Borne		
Onderdeel:	Bebording en markeringen		
Opdrachtgever:	Gemeente Borne		
Datum:	09-05-2019	formaat:	A0
schaal:	1:200	projectnummer:	2181105
		bestandsonder:	2181105-62-Bebording en markeringen.dwg
		rekeningnr.	52
		bladnr.	1/3

d	25-05-2019	OK	CDV	diverse wijzigingen
c	22-05-2019	OK	CDV	diverse wijzigingen
b	16-05-2019	OK	CDV	diverse wijzigingen
a	09-05-2019	OK	CDV	eerste uitgave
WJZ:	datum	getek.	gecont.	ontwerp/uitgave

Dit tekening is eigendom van ORBIS Engineering BV. Het mag niet gebruikt worden voor andere dan het beoogde doel. Het gebruik van tekeningen van ORBIS Engineering BV is uitsluitend toegestaan voor het beoogde doel.

ORBIS
ENGINEERING