


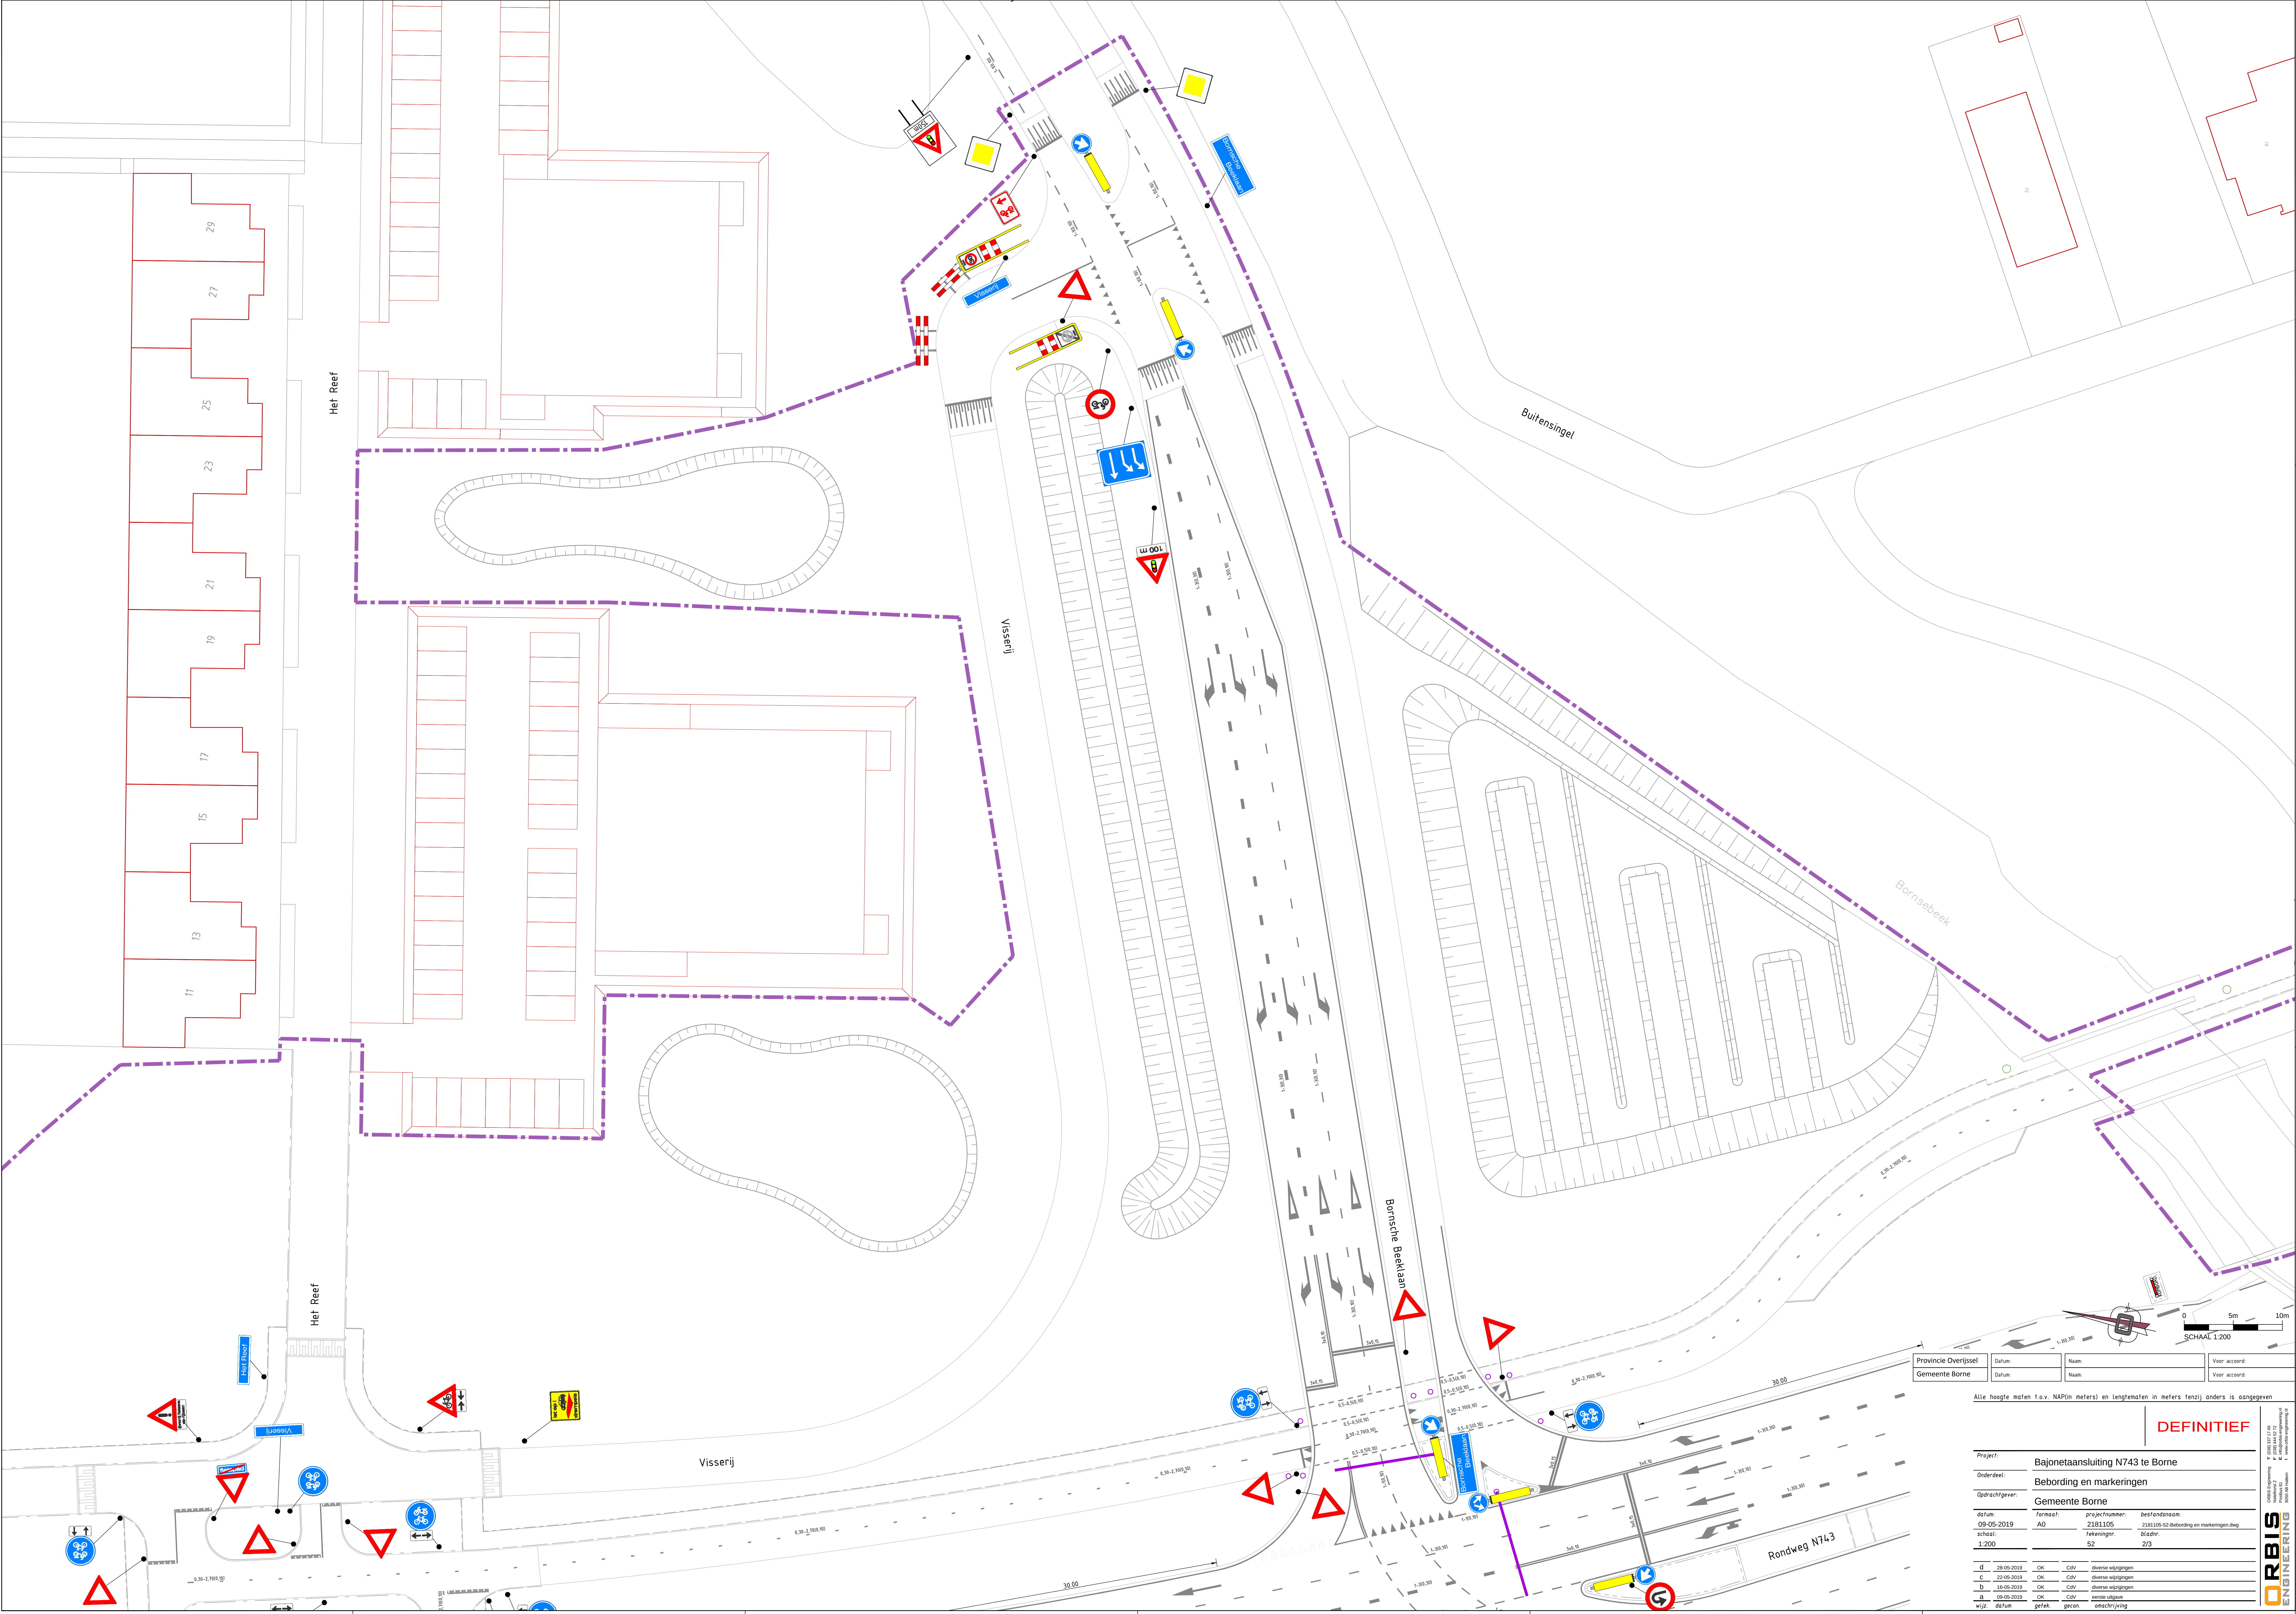

Provincie Overijssel	Datum:	Naam:	Voor accord:
Gemeente Borne	Datum:	Naam:	Voor accord:

Alle hoogte maten t.o.v. NAP(in meters) en Lengtematen in meters tenzij anders is aangegeven

DEFINITIEF

Project: Bajonetaansluiting N743 te Borne

Onderdeel: Bebording en markeringen

Opdrachtgever: Gemeente Borne

datum:	formaat:	projectnummer:	bestandnaam:
09-05-2019	A0	2181105	2181105-63-Bebording en markeringen.dwg
schaal:	tekeningnr.	bladnr.	
1:200	52	2/3	

d	28-05-2019	OK	cdw	diverse wijzigingen
c	22-05-2019	OK	cdw	diverse wijzigingen
b	16-05-2019	OK	cdw	diverse wijzigingen
a	09-05-2019	OK	cdw	eerste uitgave
wjz.	datum	stat.	gecont.	ontwerper/tekening

Deze tekening is eigendom van ORBIS Engineering BV. Zij mag niet gebruikt worden voor andere tenzij met toestemming van ORBIS Engineering BV.

