


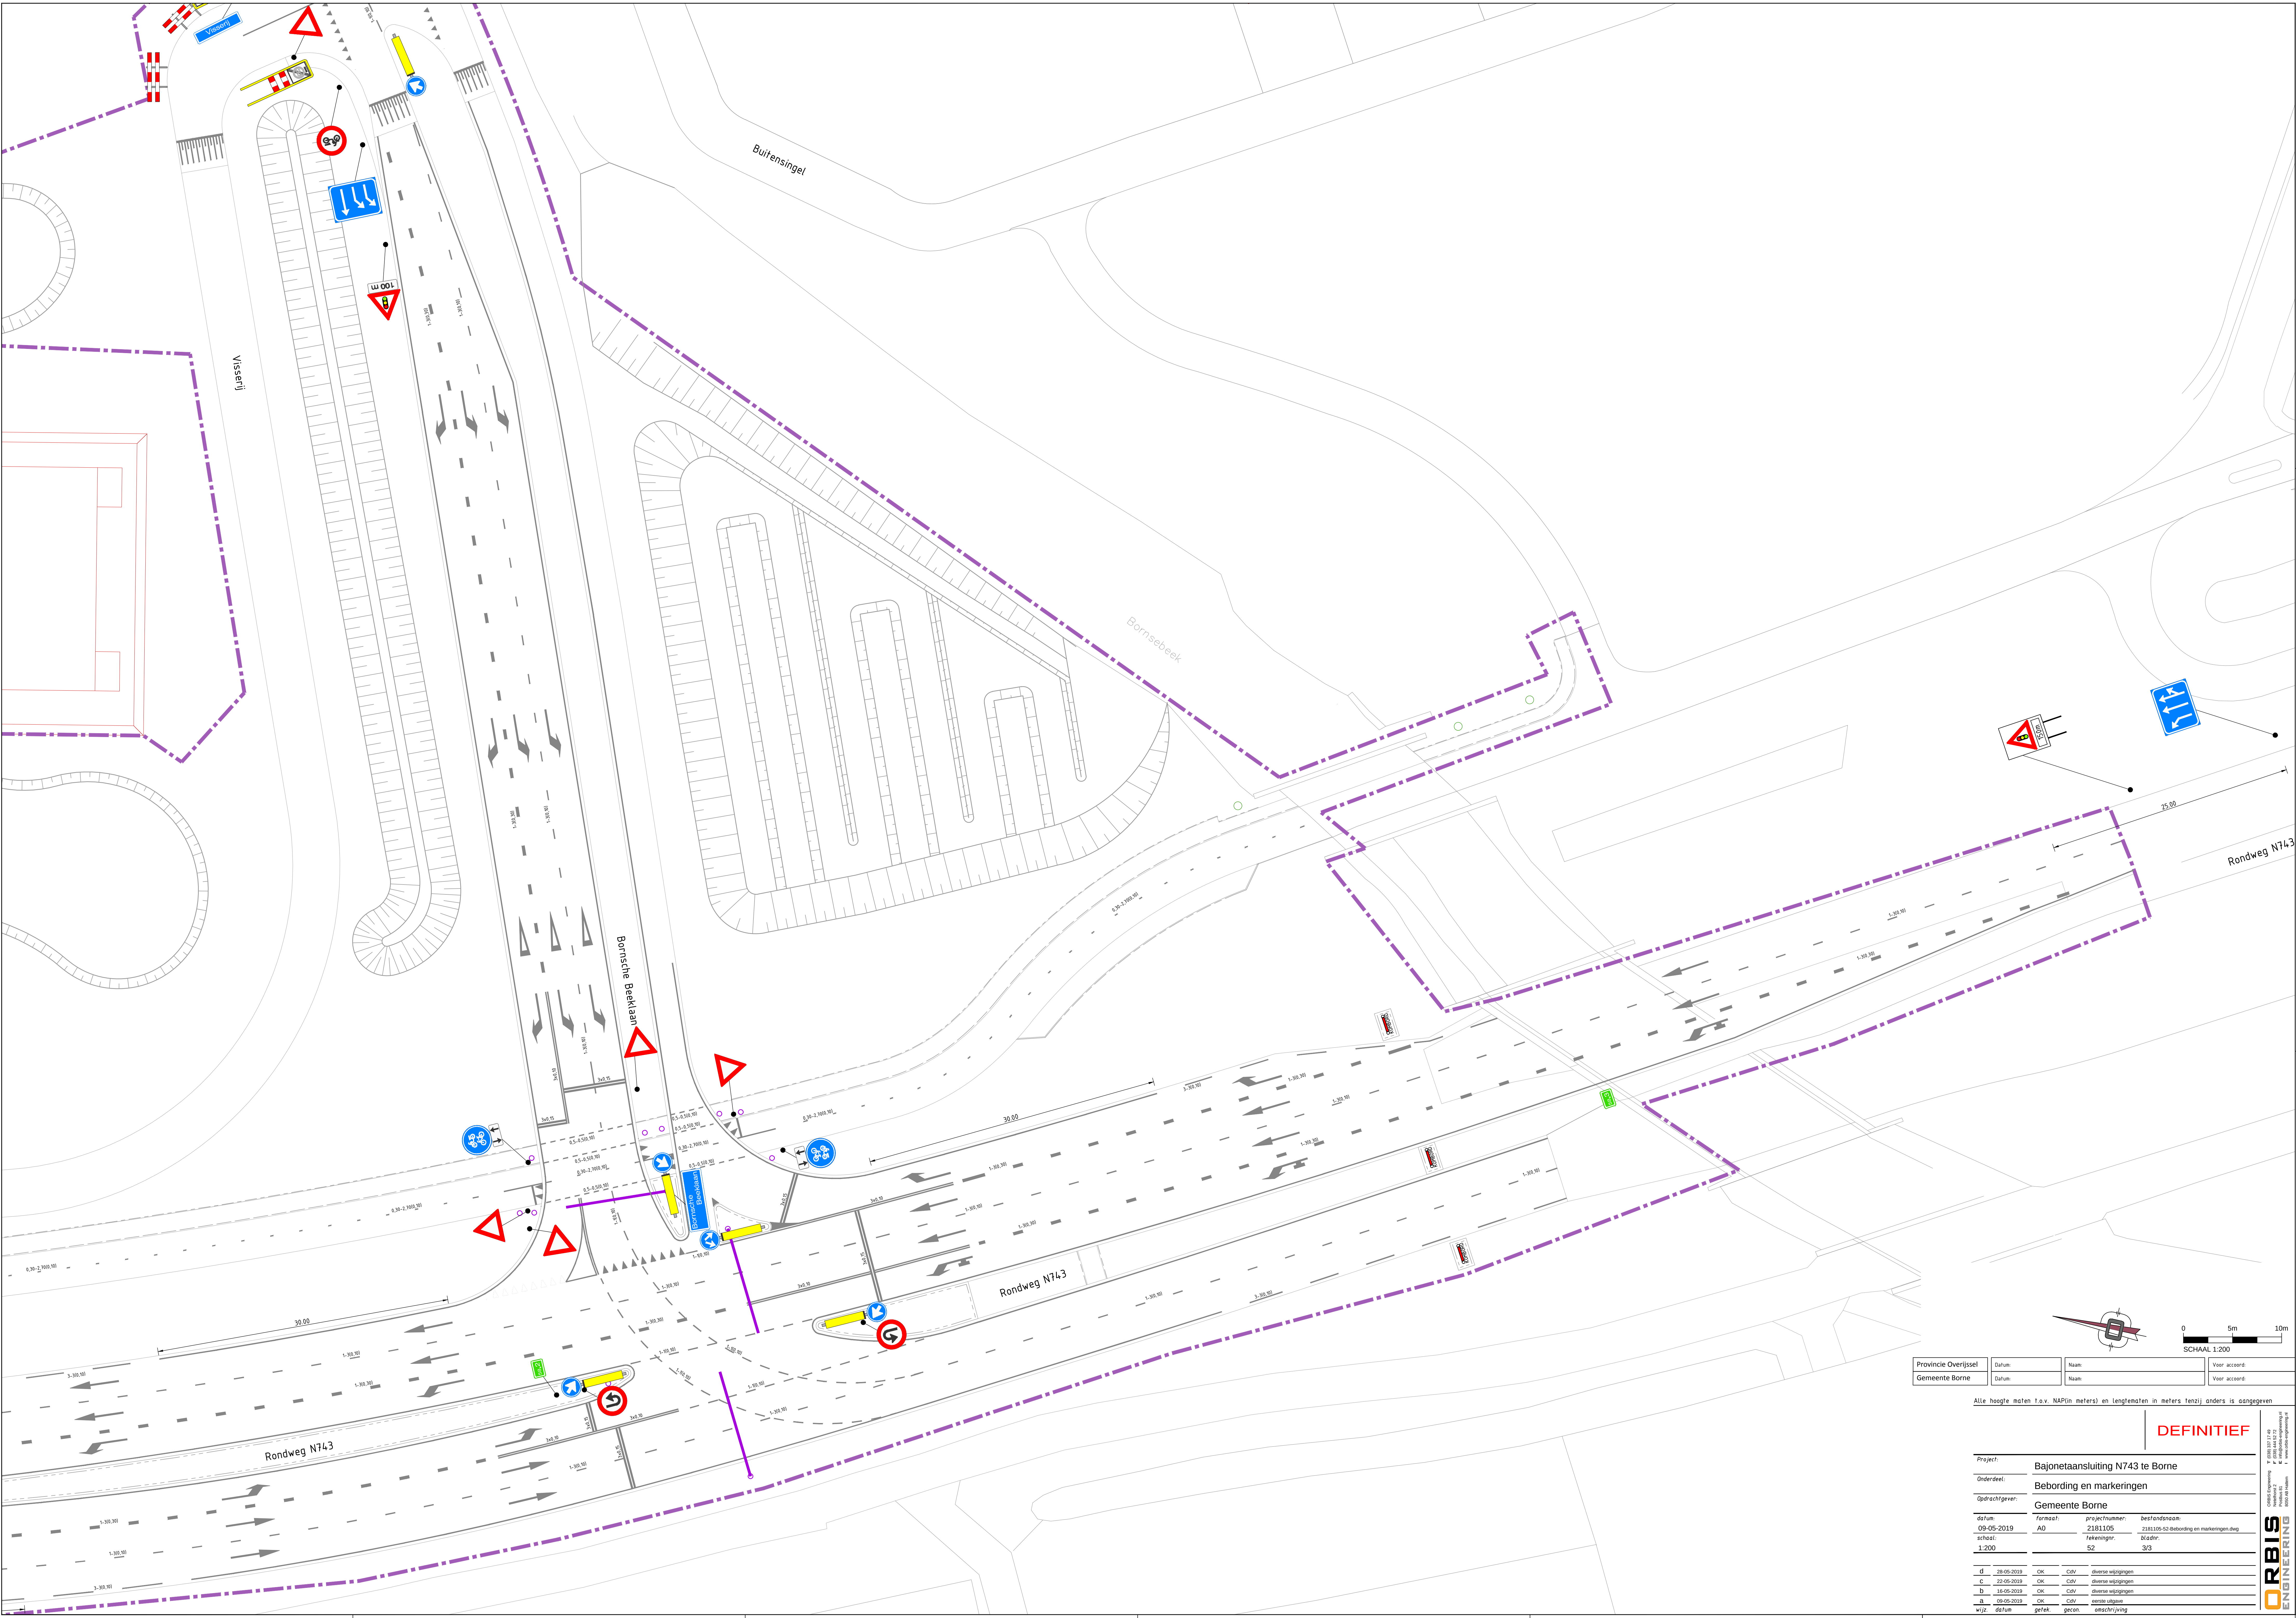

Provincie Overijssel	Datum:	Naam:	Voor accord:
Gemeente Borne	Datum:	Naam:	Voor accord:

Alle hoogte maten t.o.v. NAP(in meters) en Lengtematen in meters tenzij anders is aangegeven

DEFINITIEF

Project:	Bajonetaansluiting N743 te Borne		
Onderdeel:	Bebording en markeringen		
Opdrachtgever:	Gemeente Borne		
datum:	09-05-2019	formaat:	A0
school:	1:200	projectnummer:	2181105
		bestandsonder:	2181105-62-Bebording en markeringen.dwg
		tekeningenr.	bladnr.
		52	3/3

d	25-05-2019	OK	CDV	diverse wijzigingen
c	22-05-2019	OK	CDV	diverse wijzigingen
b	16-05-2019	OK	CDV	diverse wijzigingen
a	09-05-2019	OK	CDV	eerste uitgave
g	09-05-2019	OK	CDV	geen
g	09-05-2019	OK	CDV	geen

Deze tekening is eigendom van ORBIS Engineering B.V. Het mag niet gebruikt worden voor andere dan het beoogde doel. Het gebruik van deze tekening is uitsluitend bedoeld voor het beoogde doel.

ORBIS
ENGINEERING