
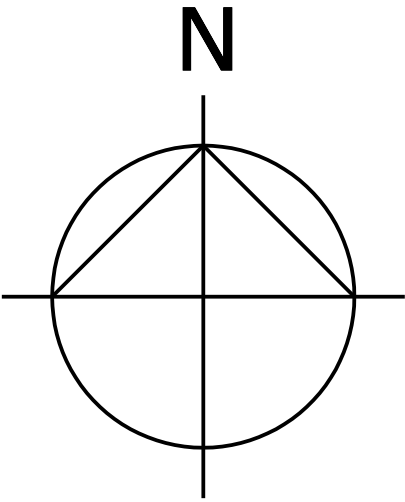


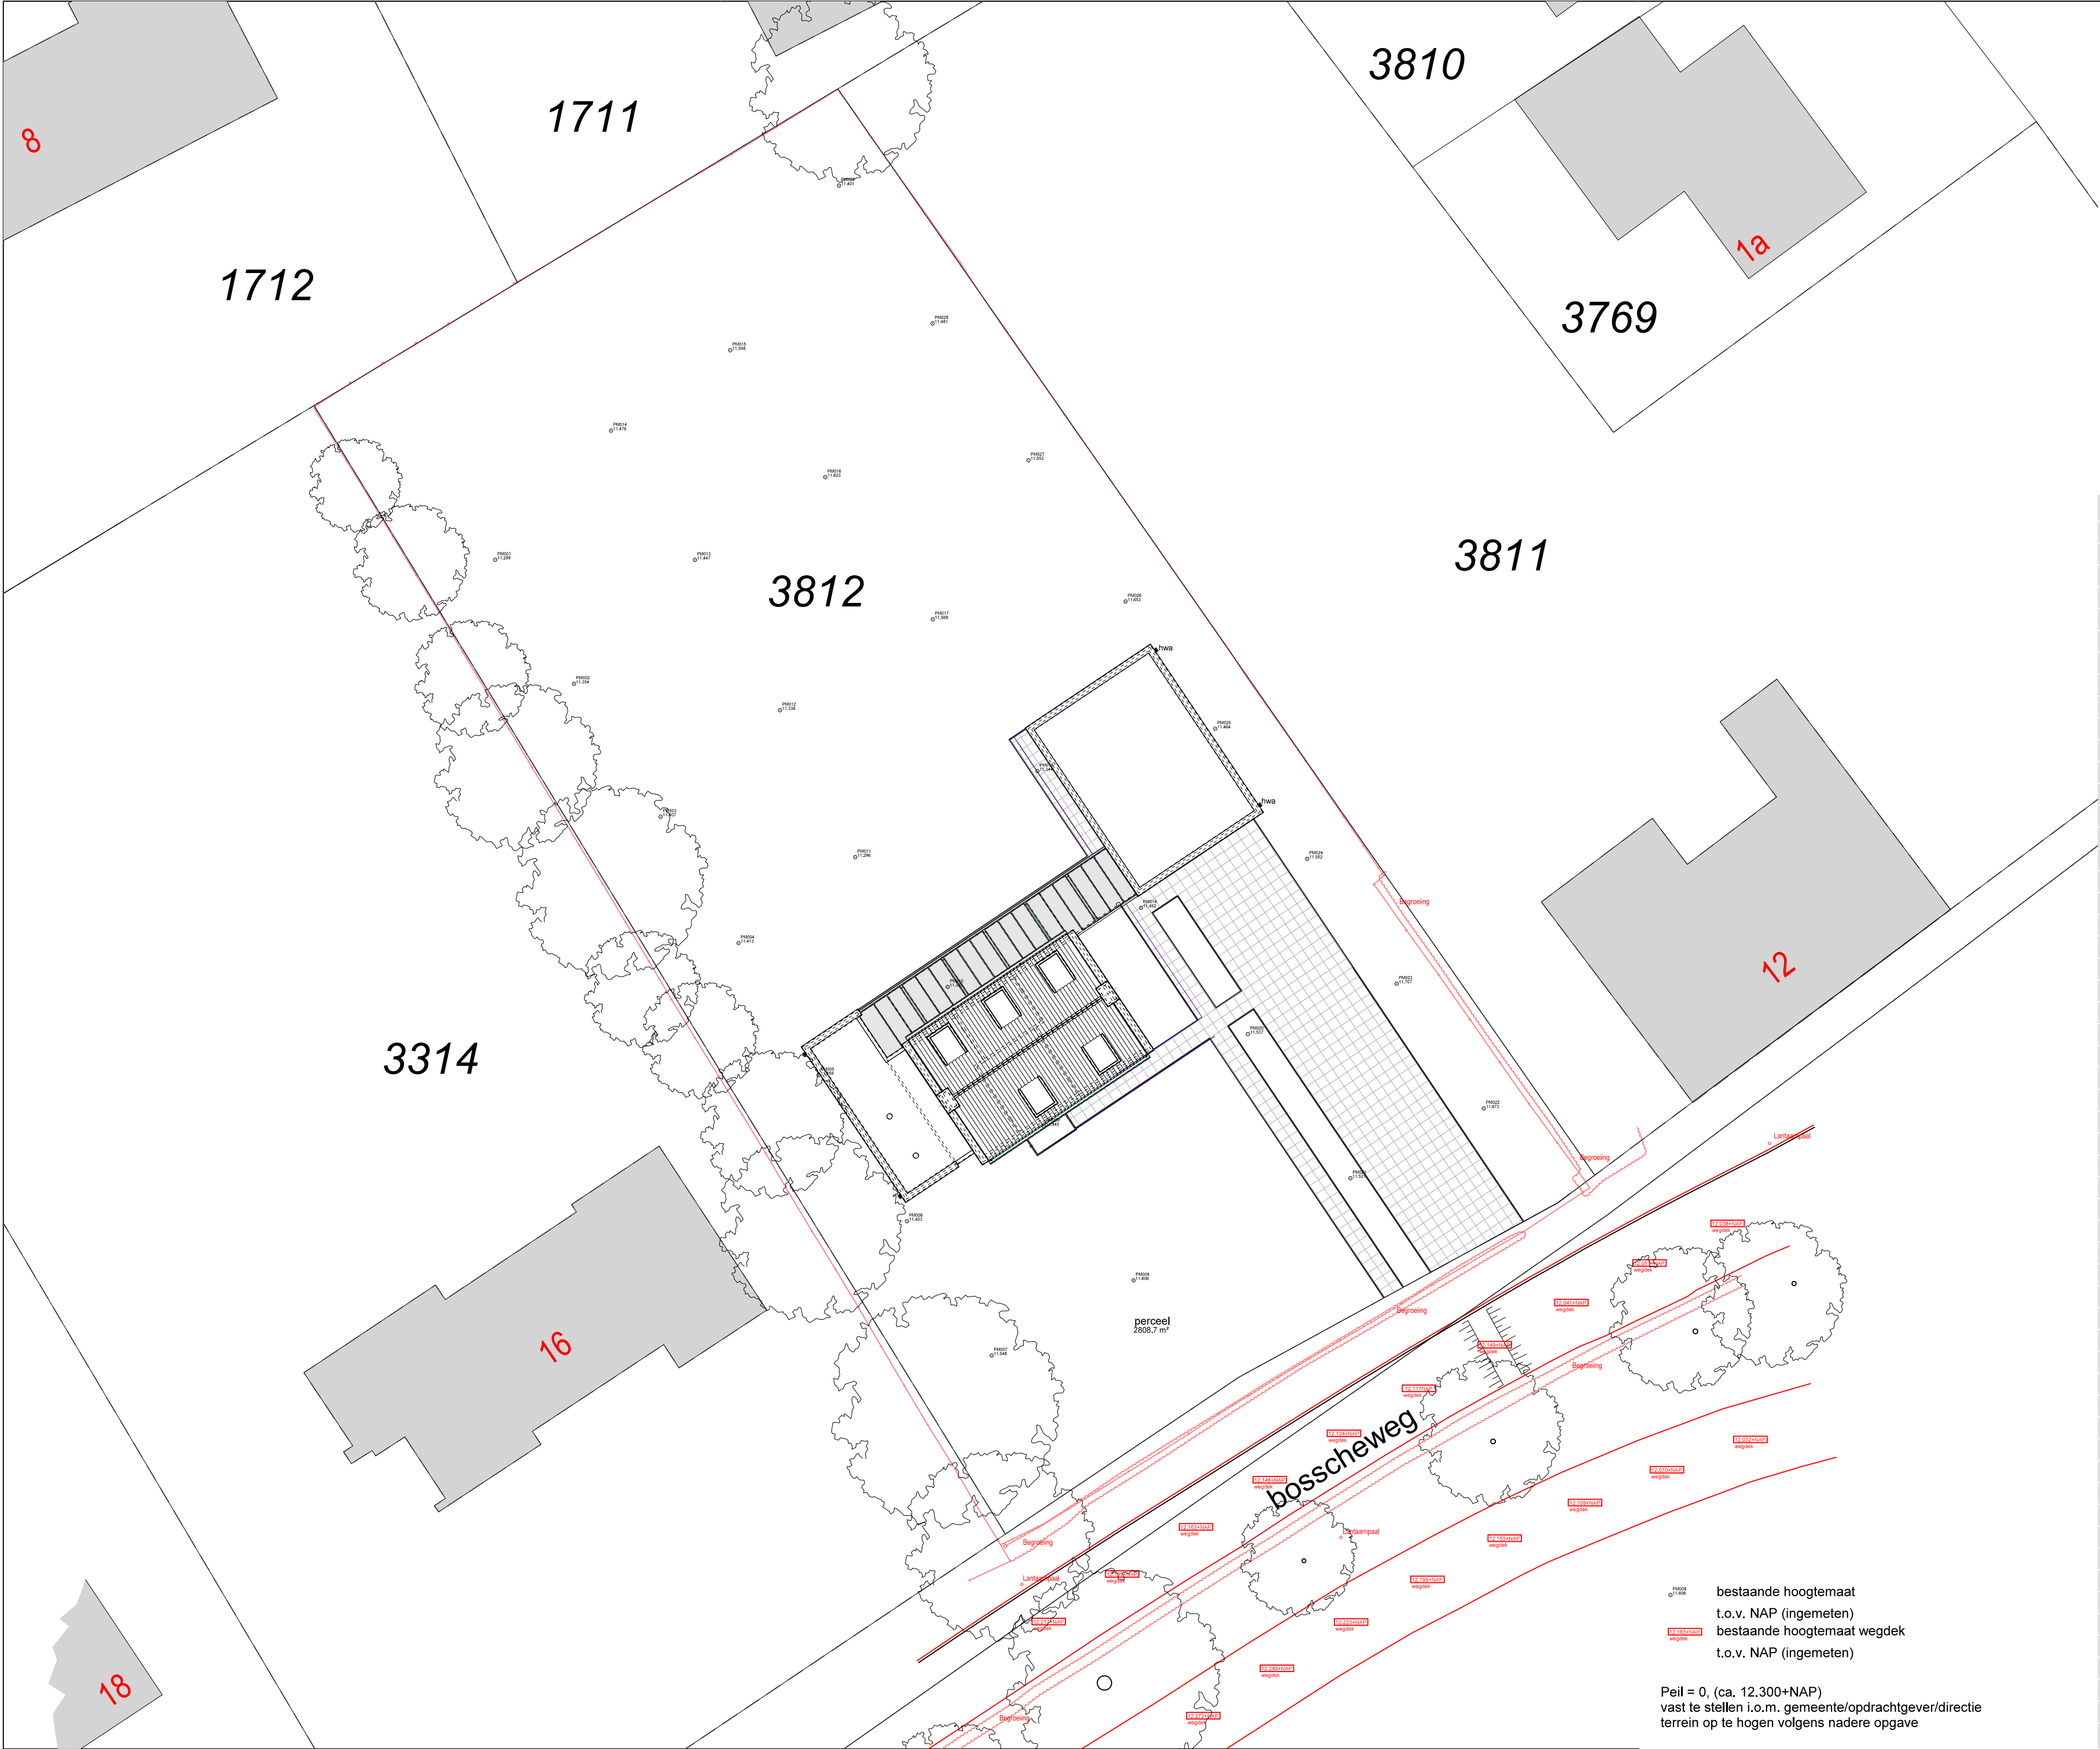

stiuatie kadastraal:
gemeente: Berkel
sectie: A
perceel: 3812

luijten smeuldersarchitecten

wilhelminapark 11a 5041 ea tilburg

telefoon 013 5360530 telefax 013 5359961 e-mail info@luijten-smeulders.nl

o n a

opdrachtgever
dhr. en mevr. Van Mensvoort

project
nieuwbouw woonhuis Boscheweg
te Berkel-Enschot

onderwerp
situatie

schaal
1:250

formaat
A2

fase
technisch ontwerp

getekend
kvdk

datum
21-06-2018

status
definitief

wijzigingen

projectnummer

16150

blad

300

bestaande hoogtemaat
t.o.v. NAP (ingemeten)
bestaande hoogtemaat wegdek
t.o.v. NAP (ingemeten)

Peil = 0, (ca. 12.300+NAP)
vast te stellen i.o.m. gemeente/opdrachtgever/directie
terrein op te hogen volgens nadere opgave