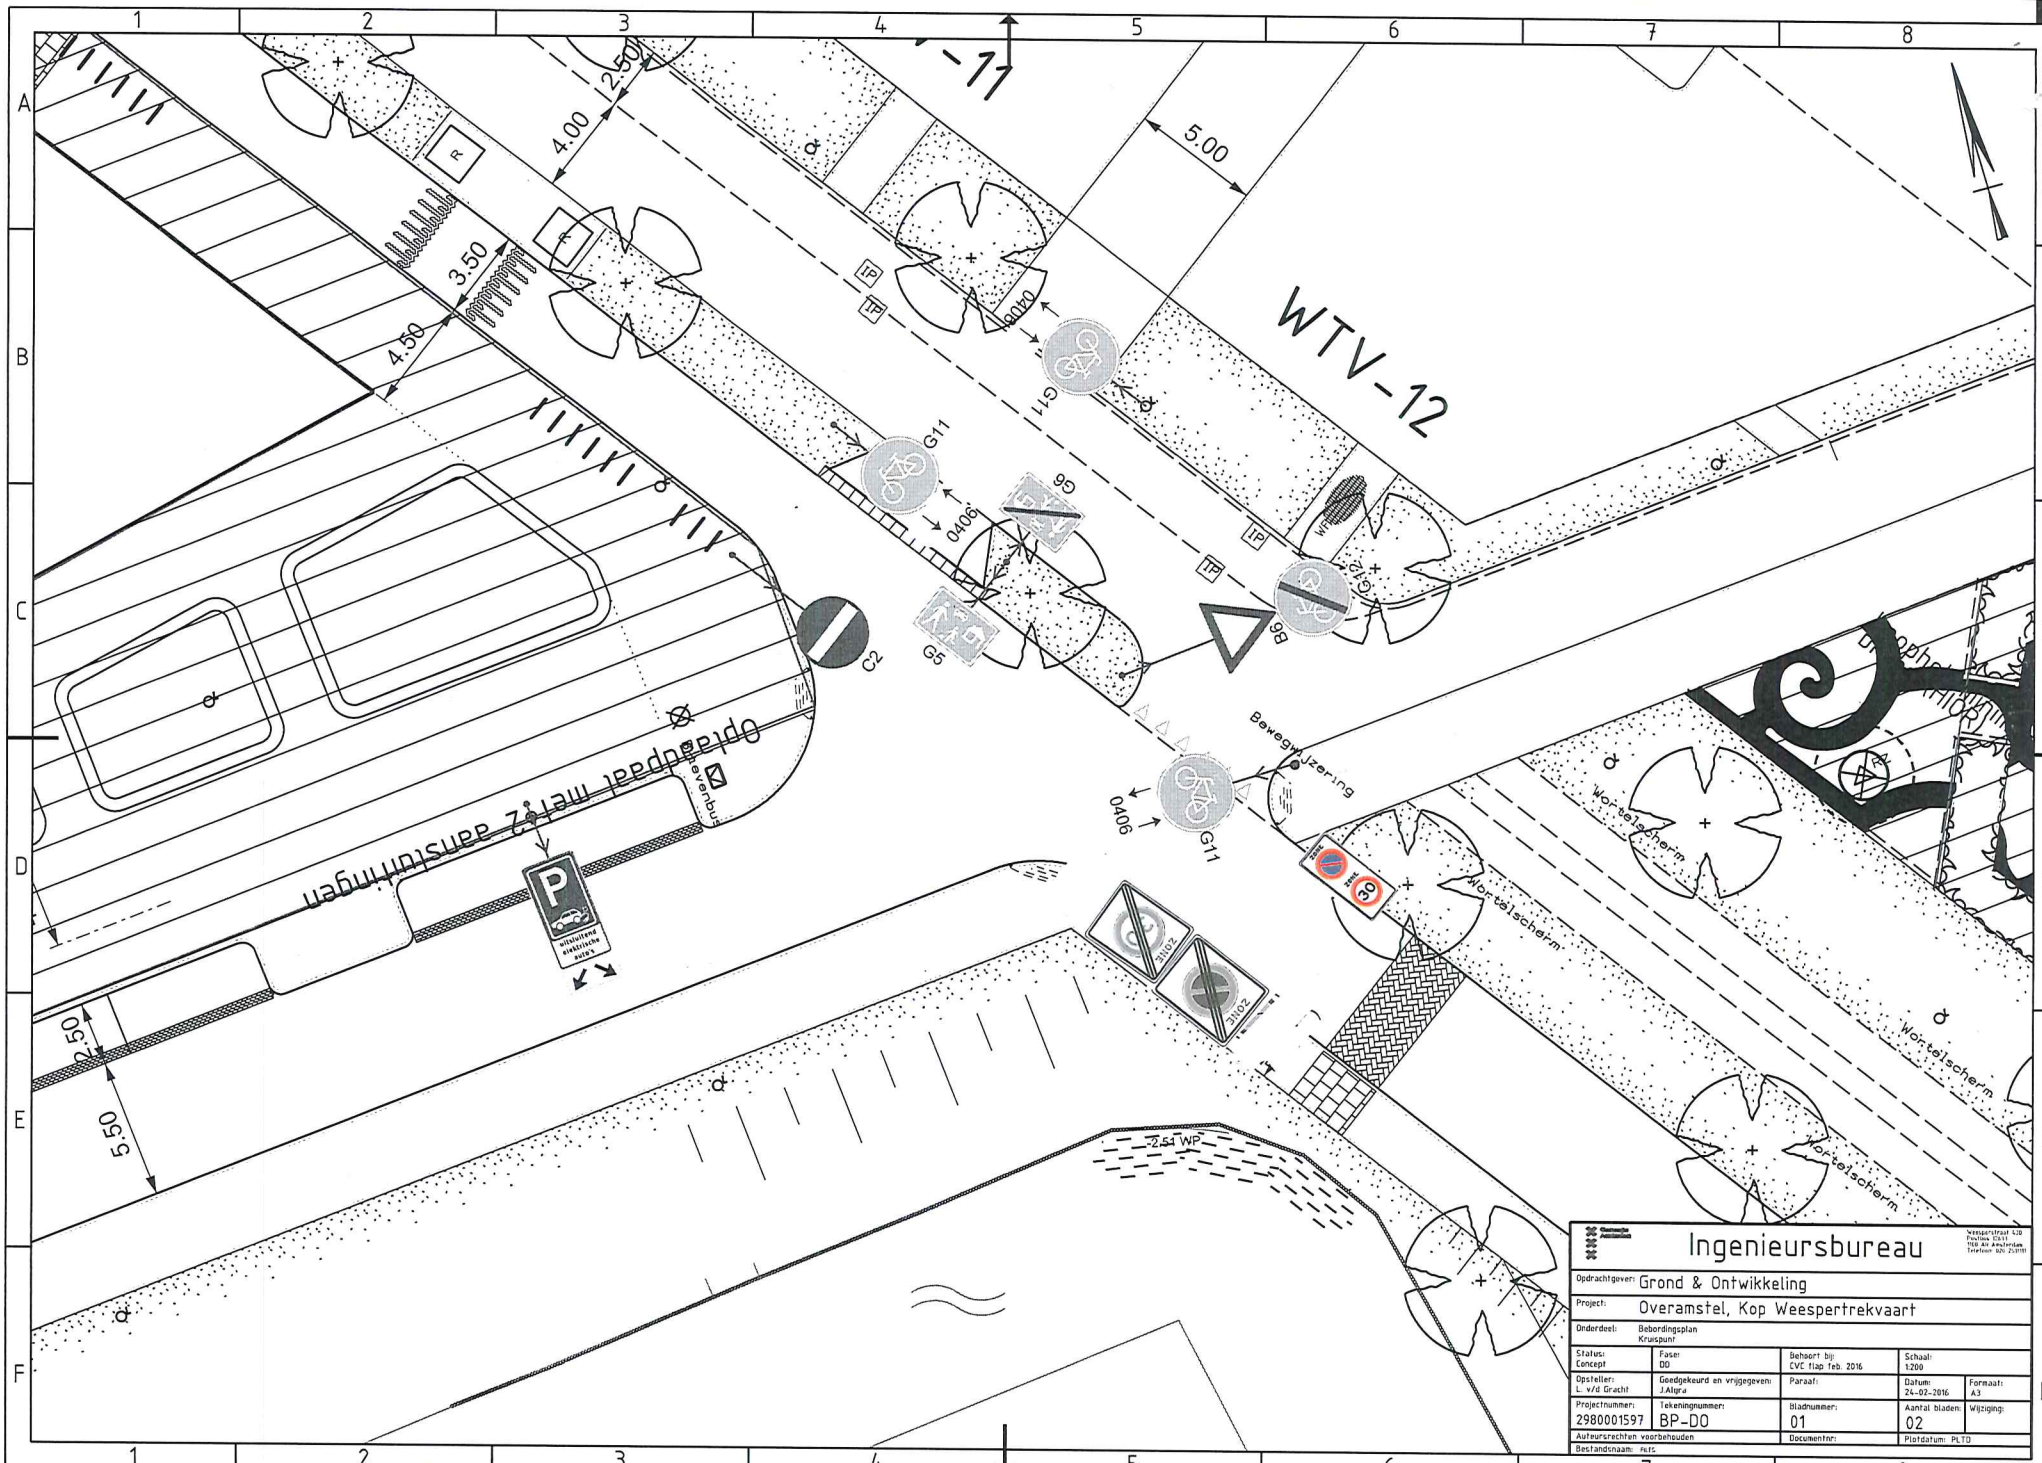
WTV-12
WTV-11
4.00
2.50
5.00
3.50
4.50
2.50
5.50
G11
G6
G5
G12
B6
C2
0406
0406
Bewegwijzering
Oplaadpaal metriz aansluitingen
Bevenbus
Wortelscherm
Wortelscherm
Wortelscherm
Wortelscherm
30
P
Ingenieursbureau
Opdrachtgever: Grond & Ontwikkeling
Project: Overamstel, Kop Weespertrekvaart
Onderdeel: Bebordingsplan Kruispunt
Status: Concept
Fase: DO
Behoort bij: CVC flap feb. 2016
Schaal: 1:200
Opsteller: L. v/d Gracht
Goedgekeurd en vrijgegeven: J.Algra
Paraaf:
Datum: 24-02-2016
Formaat: A3
Projectnummer: 2980001597
Tekeningnummer: BP-DO
Bladnummer: 01
Aantal bladen: 02
Wijziging:
Auteursrechten voorbehouden
Documentnr:
Plotdatum: PLTD
Bestandsnaam: #ers.